


**GRANICE**


 GRANICA OBUHVATA

**IZDVOJENO GRAĐEVINSKO PODRUČJE IZVAN NASELJA**

 GOSPODARSKA NAMJENA - PROIZVODNA I POSLOVNA - IZGRAĐENO  
I1 - PRETEŽITO INDUSTRIJSKA, I2 - PRETEŽITO ZANATSKA, I3 - POLJOPRIVREDNA PROIZVODNJA, K1 - PRETEŽITO USLUŽNA, K2 - PRETEŽITO TRGOVAČKA, K3 - KOMUNALNO SERVISNA


 GOSPODARSKA NAMJENA - PROIZVODNA I POSLOVNA - NEIZGRAĐENO  
I1 - PRETEŽITO INDUSTRIJSKA, I2 - PRETEŽITO ZANATSKA, I3 - POLJOPRIVREDNA PROIZVODNJA, K1 - PRETEŽITO USLUŽNA, K2 - PRETEŽITO TRGOVAČKA, K3 - KOMUNALNO SERVISNA

 ZAŠTITNE ZELENE POVRŠINE

 VODENE POVRŠINE

 PROMETNE POVRŠINE

 KORIDORI PROMETNICA IZVAN OBUHVATA

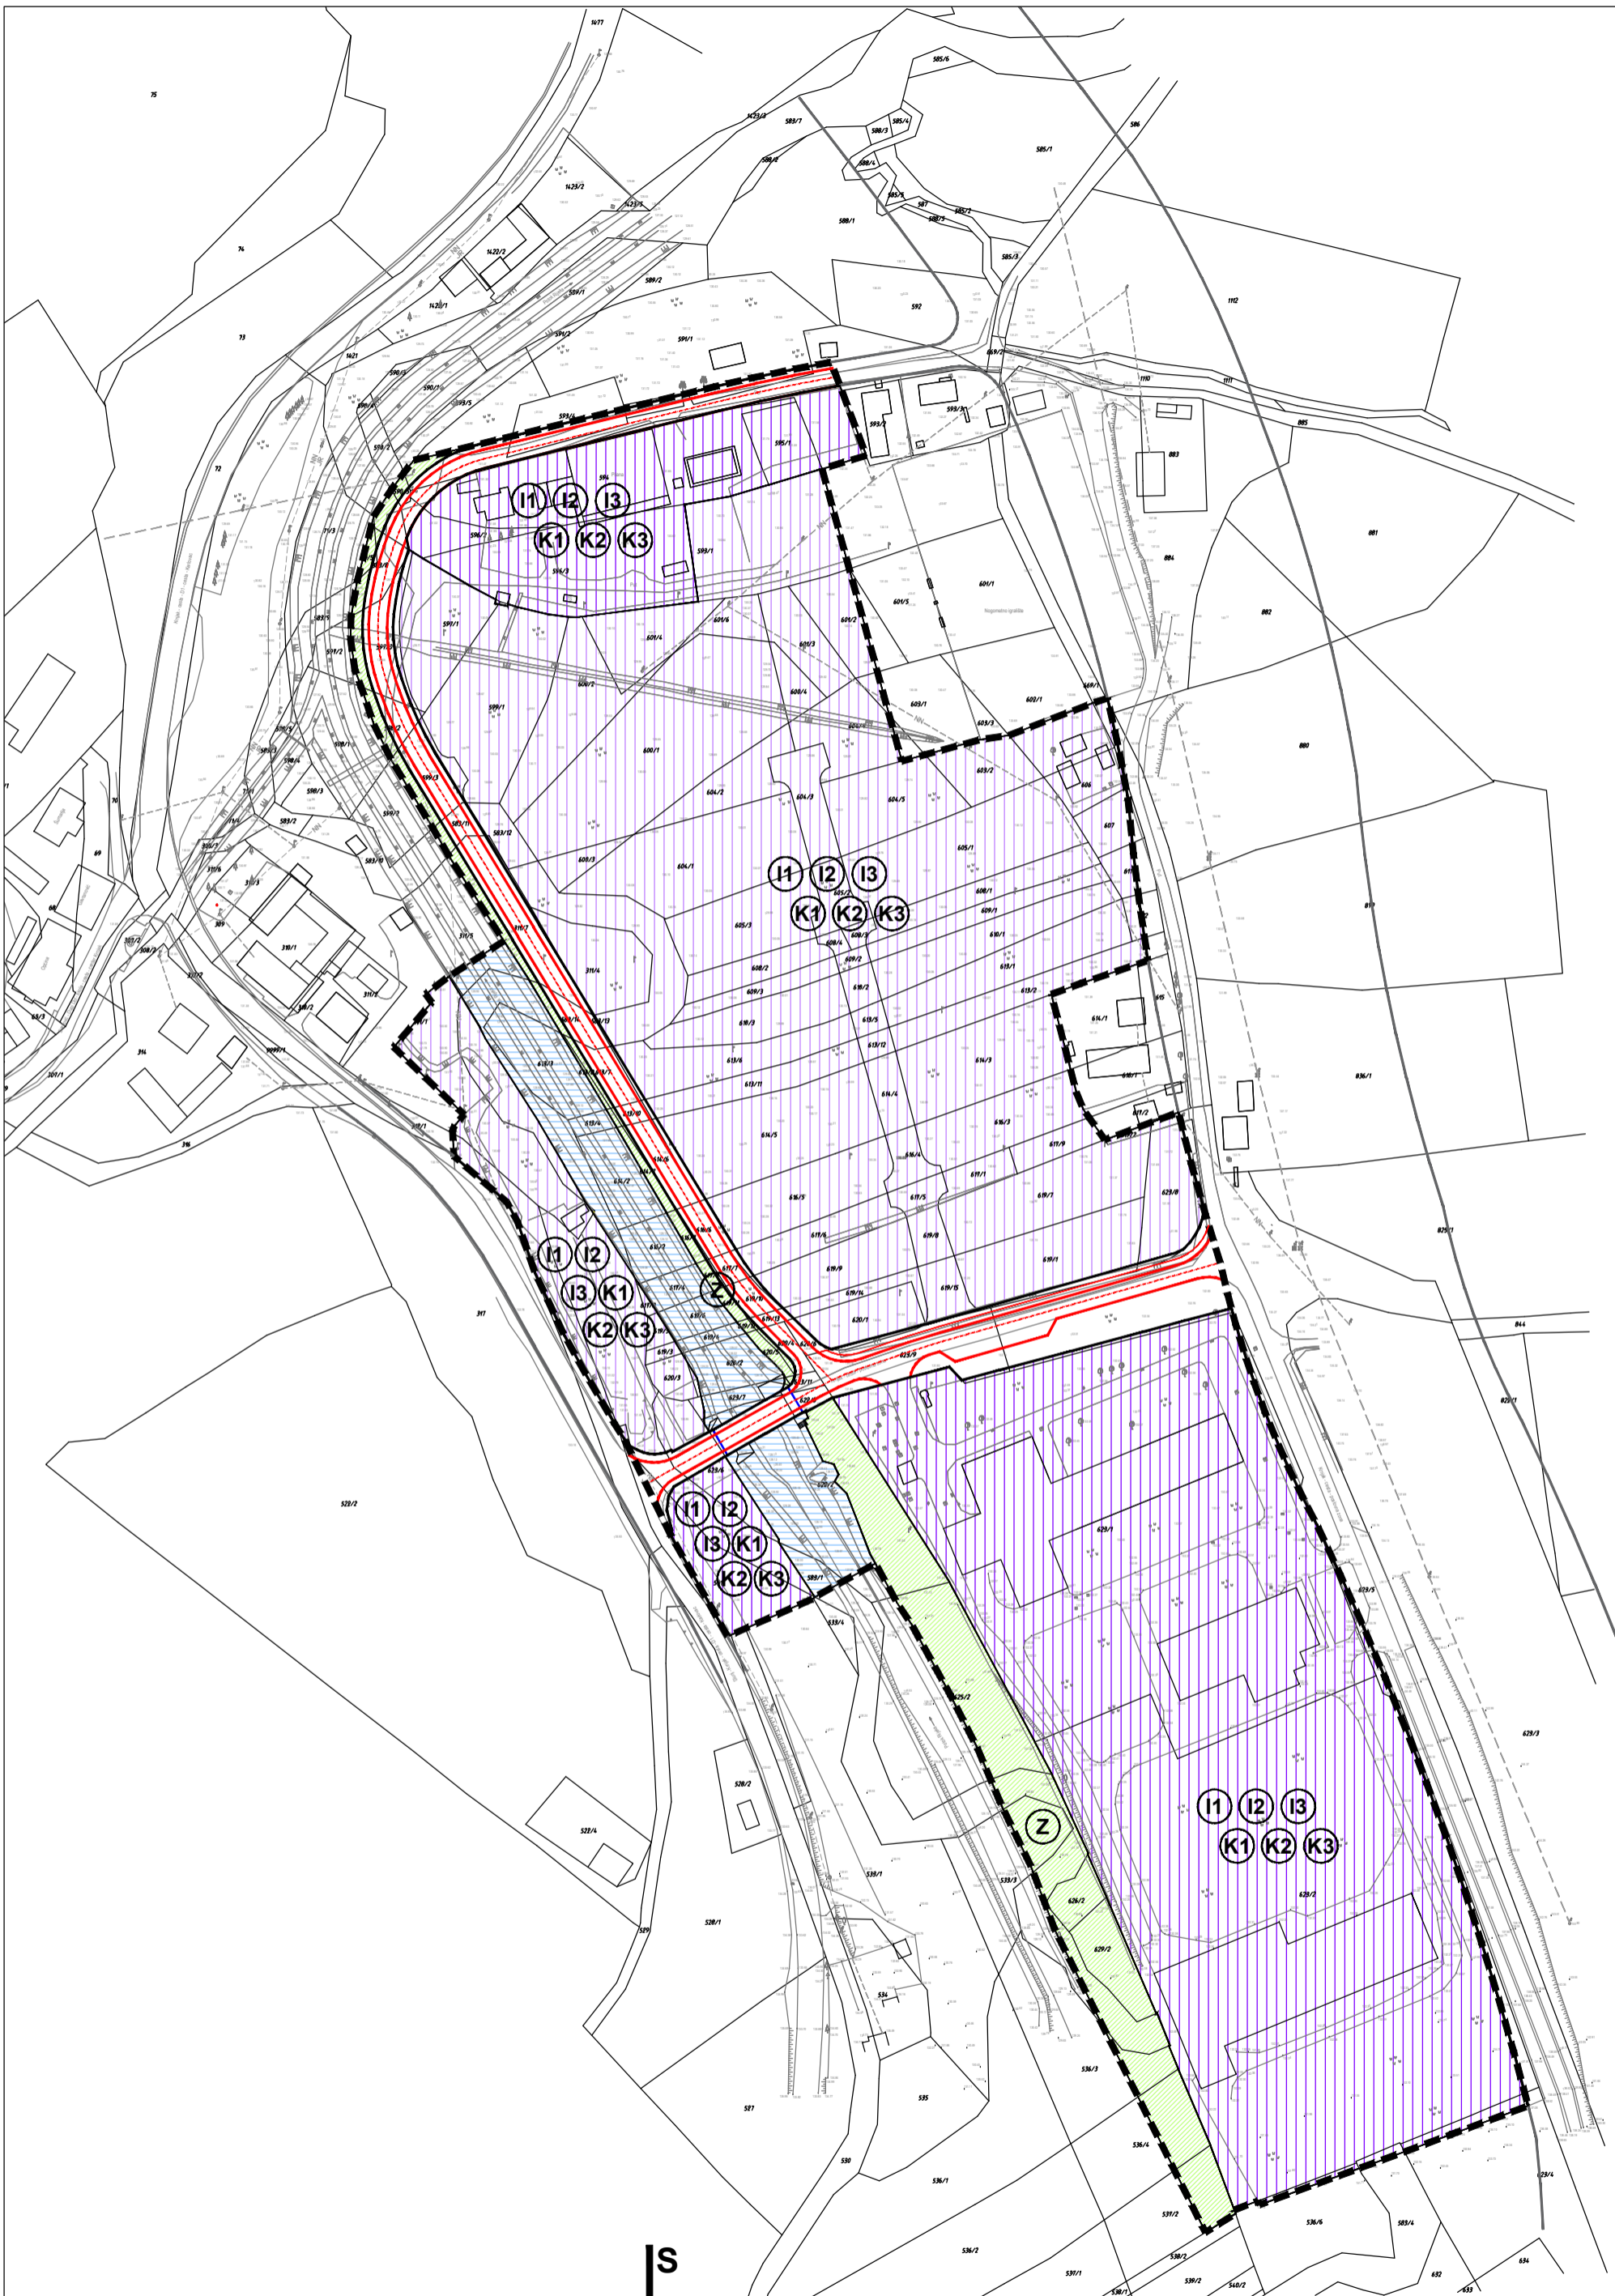

**KARLOVAČKA ŽUPANIJA  
OPĆINA KRNJAK**

Naziv prostornog plana:

**II. IZMJENE I DOPUNE  
PROSTORNOG PLANA UREĐENJA OPĆINE KRNJAK**

Naziv kartografskog prikaza:

**GOSPODARSKA ZONA KRNJAK - DETALJNIJI UVJETI PROVEDBE**

Broj kartografskog prikaza: 5.

Mjerilo kartografskog prikaza: 1 : 2 000

Odluka Općinskog vijeća Općine Krnjak o izradi II. izmjena i dopuna PPUO Krnjak: "Glasnik Općine Krnjak", broj 04/15

Odluka Općinskog vijeća Općine Krnjak o donošenju II. izmjena i dopuna PPUO Krnjak "Glasnik Općine Krnjak", broj 05/16

Javna rasprava objavljena je: 10. srpnja 2016. godine

Javni uvid održan: od 18. srpnja do 01. kolovoza 2016. godine

Pečat tijela odgovornog za provođenje javne rasprave:

Odgovorna osoba za provođenje javne rasprave:

M.P.

Dejan Mihajlović, mag.ing.prom.

Suglasnosti na plan:

JAVNA USTANOVA ZAVOD ZA PROSTORNO UREĐENJE KARLOVAČKE ŽUPANIJE  
mišljenje klasa: 350-01/15-01/13, urbroj: 2133-86-01/01-16-06 od 02. rujna 2016. godine  
(prema članku 107. Zakona o prostornom uređenju, NN 153/13)

Pravna osoba koja je izradila plan:

 CPA CENTAR ZA PROSTORNO UREĐENJE I ARHITEKTURU D.O.O.

Pečat pravne osobe koja je izradila plan:

Odgovorna osoba:

M.P.

Tomislav DOLEČKI, dipl.ing.arh.

Pečat odgovorne voditeljice izrade plana:

Odgovorna voditeljica izrade Nacrta prijedloga plana II. izmjena i dopuna PPUO Krnjak:

M.P.

Neda KAMINSKI - KIRŠ, dipl.ing.arh.,  
ovlaštena arhitektica urbanistica

Stručni tim u izradi plana:

1. Tomislav Dolečki, dipl.ing.arh.
2. Neda Kaminski-Kirš, dipl.ing.arh.
3. mr.sc. Zrinka Tadić, dipl.ing.arh.
4. Dora Dolečki Glasinović, dipl.ing.arh.

Suradnja u izradi Plana:

1. Igor Grubišić, dipl.ing.grad.
2. Barbara Vajdić, dipl.oec.
3. Nataša Horvat, dipl.ing.biolog.
4. Josip Štefčić, dipl.iur.

Pečat Općinskog vijeća Općine Krnjak:

Predsjednica Općinskog vijeća Općine Krnjak :

M.P.

Đurđa Đurić

Istovjetnost prostornog plana s izvornikom ovjerava:

Pečat nadležnog tijela:

M.P.

(ime, prezime, potpis)