

URBANISTIČKI PLAN UREĐENJA GROBLJA U NASELJU KRNJAK

1. KORIŠTENJE I NAMJENA POVRŠINA

MJ. 1:1000



S

TUMAČ ZNAKOVA

GRANICE

GRANICA OBUHVATA PLANA


OGRADA GROBLJA

RAZVOJ I UREĐENJE GROBLJA

POVRŠINA GROBLJA

ZELENE POVRŠINE

PROMETNE POVRŠINE

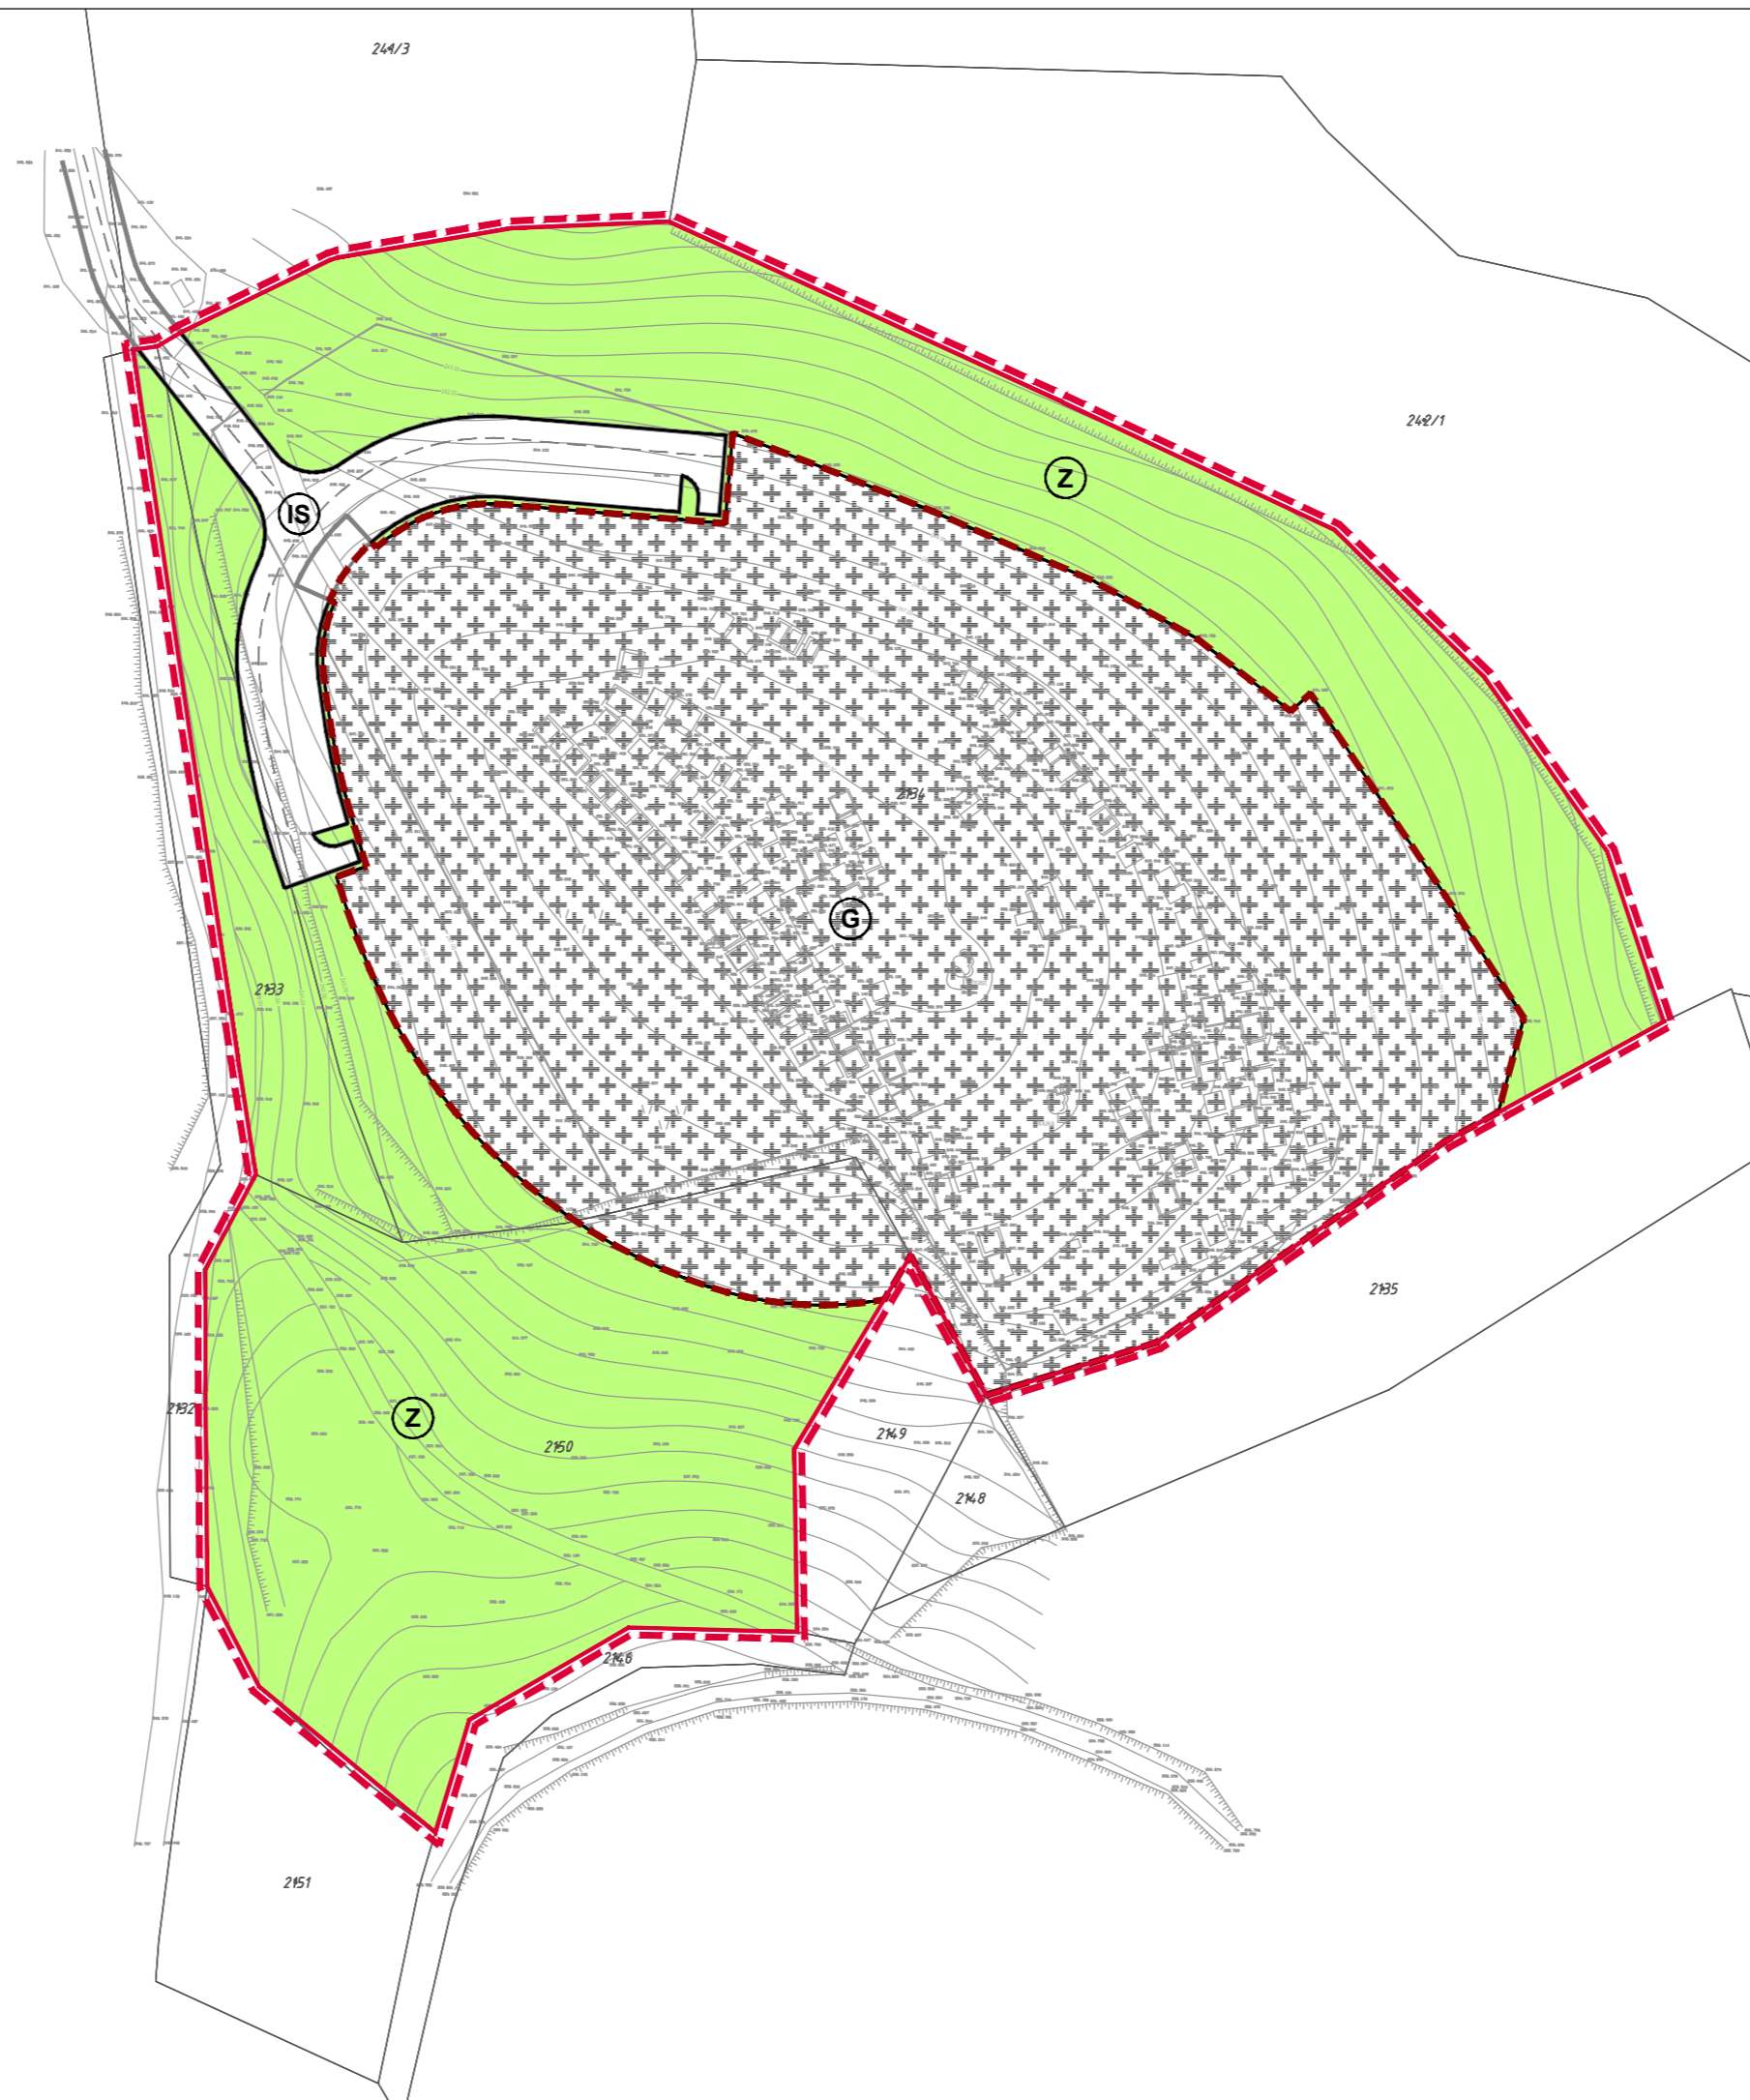

OPĆINA KRNJAK

Naziv prostornog plana:

URBANISTIČKI PLAN UREĐENJA GROBLJA U NASELJU KRNJAK

Naziv kartografskog prikaza:

1. KORIŠTENJE I NAMJENA POVRŠINA

Broj kartografskog prikaza: 1.

Mjerilo kartografskog prikaza: 1:1000

Odluka Općinskog vijeća Općine Krnjak o izradi Urbanističkog plana uređenja groblja u naselju Krnjak (Glasnik Općine Krnjak, broj 04/15)

Odluka Općinskog vijeća Općine Krnjak o donošenju Urbanističkog plana uređenja groblja u naselju Krnjak (Glasnik Općine Krnjak, broj 05/16)

Javna rasprava objavljena je 10. srpnja 2016. godine

Javni uvid održan je od 18. srpnja do 17. kolovoza 2016. godine

Pečat odgovornog rjela za provođenje javne rasprave

Odgovorna osoba za provođenje javne rasprave:

M.P.

.....
Dejan Mihajlović, mag.ing.prom.

Izradio:

CPA CENTAR ZA PROSTORNO UREĐENJE I ARHITEKTURU d.o.o.

Pečat pravne osobe koja je izradila Plan:

Odgovorna osoba:

M.P.

.....
Tomislav Dolečki, dipl.ing.arh.

Pečat odgovornog voditelja izrade Plana:

Odgovorni voditelj izrade Nacrta prijedloga Urbanističkog plana uređenja groblja u naselju Krnjak:

M.P.

.....
Tomislav Dolečki, dipl.ing.arh.
ovlašteni arhitekt urbanist

Stručni tim CPA d.o.o. u izradi Plana:

1. Tomislav Dolečki, dipl.ing.arh.
2. Neda Kaminski - Kirš, dipl.ing.arh.
3. mr.sc. Zrinka Tadić, dipl.ing.arh.
4. Dora Dolečki Glasinović, dipl.ing.arh.

Suradnja u izradi Plana:

1. Igor Grubišić, dipl.ing.grad.
2. Barbara Vajdić, dipl.oecc.
3. Josip Štefičić, dipl.iur.
4. Nataša Horvat, dipl.ing.biolog.

Pečat Općinskog vijeća Općine Krnjak:

Predsjednik Općinskog vijeća Općine Krnjak:

M.P.

.....
Đurđa Đurić

Istovjetnost prostornog plana s izvornikom ovjerava:

Pečat nadležnog tijela:

.....
ime, prezime, potpis

M.P.