

KARLOVAČKA ŽUPANIJA
GRAD KARLOVAC



URBANISTIČKI PLAN UREĐENJA
POSLOVNA ZONA MEKUŠJE - II.A ETAPA (2.18 A)

TUMAČ ZNAKOVLJA

1. TERITORIJALNE I STATISTIČKE GRANICE


- GRANICA OBUHVATA PLANA
- GRAĐEVINSKO PODRUČJE - NEIZGRAĐENI DIO (OBUHVAT)

2. RAZVOJ I UREĐENJE NASELJA

- GOSPODARSKA NAMJENA - PROIZVODNA
- GOSPODARSKA NAMJENA - PROIZVODNO / POSLOVNA
- ZAŠTITNE ZELENE POVRŠINE
- POVRŠINE INFRASTRUKTURNIH SUSTAVA - trafostanica (IS1)
- JAVNE PROMETNE POVRŠINE

Grafička obrada: **ADF** d.o.o. za arhitekturu, projektiranje, savjetovanje, urbanizam i prostorno uređenje

Županija/Grad Zagreb	KARLOVAČKA ŽUPANIJA GRAD KARLOVAC	
Općina/Grad	POSLOVNO-INDUSTRIJSKA ZONA	
Naziv prostornog plana:	INFRASTRUKTURNI SUSTAVI - PROMET	
Naziv kartografskog prikaza:	2.1.	
Broj kartografskog prikaza:	2.1.	Mjerilo kartografskog prikaza: 1:1.000
Odluka o izradi prostornog plana (službeno glasilo): Glasnik Grada Karlovca br. 15/22	Odluka predstavničkog tijela o donošenju plana (službeno glasilo): Glasnik Grada Karlovca br. 19/22	
Javna rasprava (datum objave): Večernji list, 13.10.2022.	Javni uvid održan: 17.10.2022. - 15.11.2022.	
Pečat tijela odgovornog za provođenje javne rasprave:	Odgovorna osoba za provođenje javne rasprave: GORDANA KOPRIVNJAK, d.i.a. (ime, prezime i potpis)	
Pravna osoba/tijelo koje je izradilo plan:	ADF d.o.o., KARLOVAC, M. VRHOVCA 9	
Pečat pravne osobe/tijela koje je izradilo plan:	Odgovorna osoba: VLADIMIR PETROVIĆ, d.i.a. (ime, prezime i potpis)	
Koordinator plana (Odgovorni voditelj):	BRANKICA PETROVIĆ, d.i.a.	
Stručni tim u izradi plana:	1. Brankica Petrović, d.i.a. 5. _____ 9. _____ 2. Vladimir Petrović, d.i.a. 6. _____ 10. _____ 3. Ante Furač, mag.ing.arh. 7. _____ 11. _____ 4. Slobodan Mraković, d.i.g. 8. _____ 12. _____	
Pečat predstavničkog tijela:	Predsjednik Gradskog Vijeća: MARIN SVETIĆ, dipl.ing.šum. (ime, prezime i potpis)	
Istovjetnost ovog prostornog plana s izvornikom ovjerava:	Pečat nadležnog tijela:	

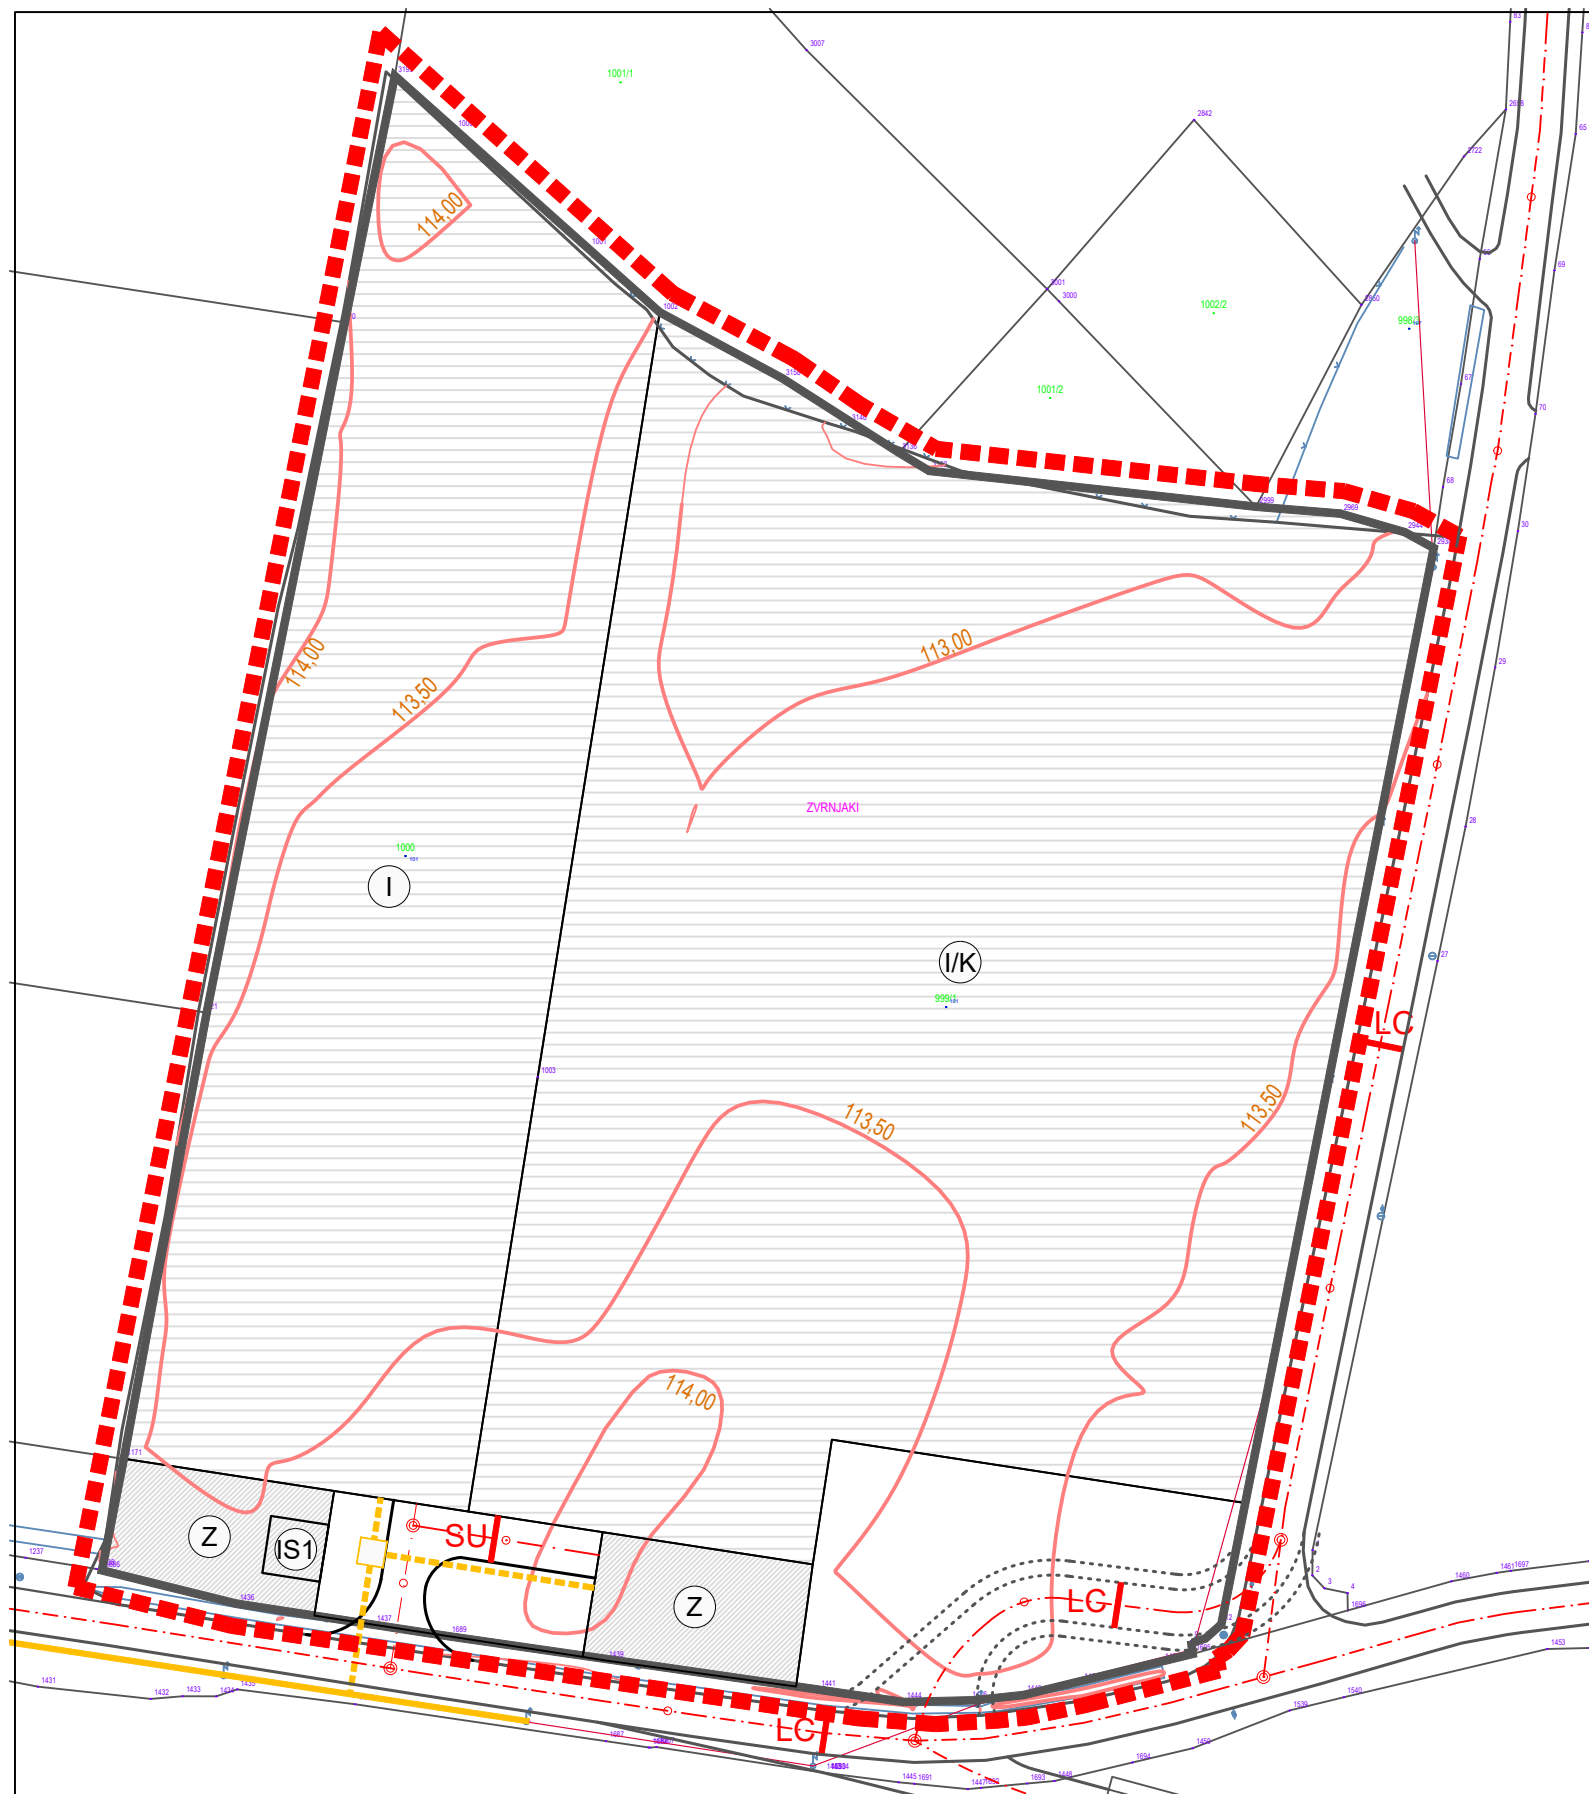

3. PROMET

3.1. CESTOVNI PROMET

- OSTALE ULICE

LC OZNAKA ULICE - OZNAKA PRESJEKA ULICE
LC - lokalna cesta; SU - sabirna ulica

M 1:1000



4.2. JAVNE TELEKOMUNIKACIJE

4.2.1. TELEFONSKA MREŽA

- TK PODZEMNI VOD

TK ZDENAC

