

KARLOVAČKA ŽUPANIJA  
**GRAD KARLOVAC**



URBANISTIČKI PLAN UREĐENJA  
**POSLOVNA ZONA MEKUŠJE - II.A ETAPA (2.18 A)**

TUMAČ ZNAKOVLJA

1. TERITORIJALNE I STATISTIČKE GRANICE

- GRANICA OBUHVATA PLANA
- GRAĐEVINSKO PODRUČJE - NEIZGRAĐENI DIO (OBUHVAT)

2. PROMETNE POVRŠINE

- JAVNE PROMETNE POVRŠINE - UNUTAR OBUHVATA UPU-A (PLANIRANO)
- JAVNE PROMETNE POVRŠINE - IZVAN OBUHVATA UPU-A (POSTOJEĆE)

4. OBLICI KORIŠTENJA I NAČIN GRADNJE

4.1. OBLICI KORIŠTENJA

- NOVA GRADNJA

3. RAZVOJ I UREĐENJE NASELJA

- GOSPODARSKA NAMJENA - PROIZVODNA
- GOSPODARSKA NAMJENA - PROIZVODNO / POSLOVNA
- ZAŠTITNE ZELENE POVRŠINE
- POVRŠINE INFRASTRUKTURNIH SUSTAVA - trafostanica (IS1)
- JAVNE PROMETNE POVRŠINE


5. UVJETI GRADNJE

5.1. NAČIN PRIKLJUČENJA NA PROMETNU I KOMUNALNU INFRASTRUKTURU

- JAVNA PROMETNE POVRŠINE
- KOMUNALNA INFRASTRUKTURA

Grafička obrada: d.o.o. za arhitekturu, projektiranje, savjetovanje, urbanizam i prostorno uređenje

Županija/Grad Zagreb	KARLOVAČKA ŽUPANIJA GRAD KARLOVAC													
Općina/Grad	POSLOVNO-INDUSTRIJSKA ZONA													
Naziv prostornog plana:	OBLICI KORIŠTENJA I NAČIN GRADNJE													
Naziv kartografskog prikaza:	4. Mjerilo kartografskog prikaza: 1:1.000													
Odluka o izradi prostornog plana (službeno glasilo): Glasnik Grada Karlovca br. 15/22	Odluka predstavničkog tijela o donošenju plana (službeno glasilo): Glasnik Grada Karlovca br. 19/22													
Javna rasprava (datum objave): Večernji list, 13.10.2022.	Javni uvid održan: 17.10.2022. - 15.11.2022.													
Pečat tijela odgovornog za provođenje javne rasprave:	Odgovorna osoba za provođenje javne rasprave: <b>GORDANA KOPRIVNJAK, d.i.a.</b> (ime, prezime i potpis)													
Pravna osoba/tijelo koje je izradilo plan:	<b>ADF d.o.o., KARLOVAC, M. VRHOVCA 9</b>													
Pečat pravne osobe/tijela koje je izradilo plan:	Odgovorna osoba: <b>VLADIMIR PETROVIĆ, d.i.a.</b> (ime, prezime i potpis)													
Koordinator plana (Odgovorni voditelj):	<b>BRANKICA PETROVIĆ, d.i.a.</b>													
Stručni tim u izradi plana:	<table border="0"> <tr> <td>1. <u>Brankica Petrović, d.i.a.</u></td> <td>5. _____</td> <td>9. _____</td> </tr> <tr> <td>2. <u>Vladimir Petrović, d.i.a.</u></td> <td>6. _____</td> <td>10. _____</td> </tr> <tr> <td>3. <u>Ante Furač, mag.ing.arh.</u></td> <td>7. _____</td> <td>11. _____</td> </tr> <tr> <td>4. <u>Slobodan Mraković, d.i.g.</u></td> <td>8. _____</td> <td>12. _____</td> </tr> </table>		1. <u>Brankica Petrović, d.i.a.</u>	5. _____	9. _____	2. <u>Vladimir Petrović, d.i.a.</u>	6. _____	10. _____	3. <u>Ante Furač, mag.ing.arh.</u>	7. _____	11. _____	4. <u>Slobodan Mraković, d.i.g.</u>	8. _____	12. _____
1. <u>Brankica Petrović, d.i.a.</u>	5. _____	9. _____												
2. <u>Vladimir Petrović, d.i.a.</u>	6. _____	10. _____												
3. <u>Ante Furač, mag.ing.arh.</u>	7. _____	11. _____												
4. <u>Slobodan Mraković, d.i.g.</u>	8. _____	12. _____												
Pečat predstavničkog tijela:	Predsjednik Gradskog Vijeća: <b>MARIN SVETIĆ, dipl.ing.šum.</b> (ime, prezime i potpis)													
Istovjetnost ovog prostornog plana s izvornikom ovjerava:	Pečat nadležnog tijela:													

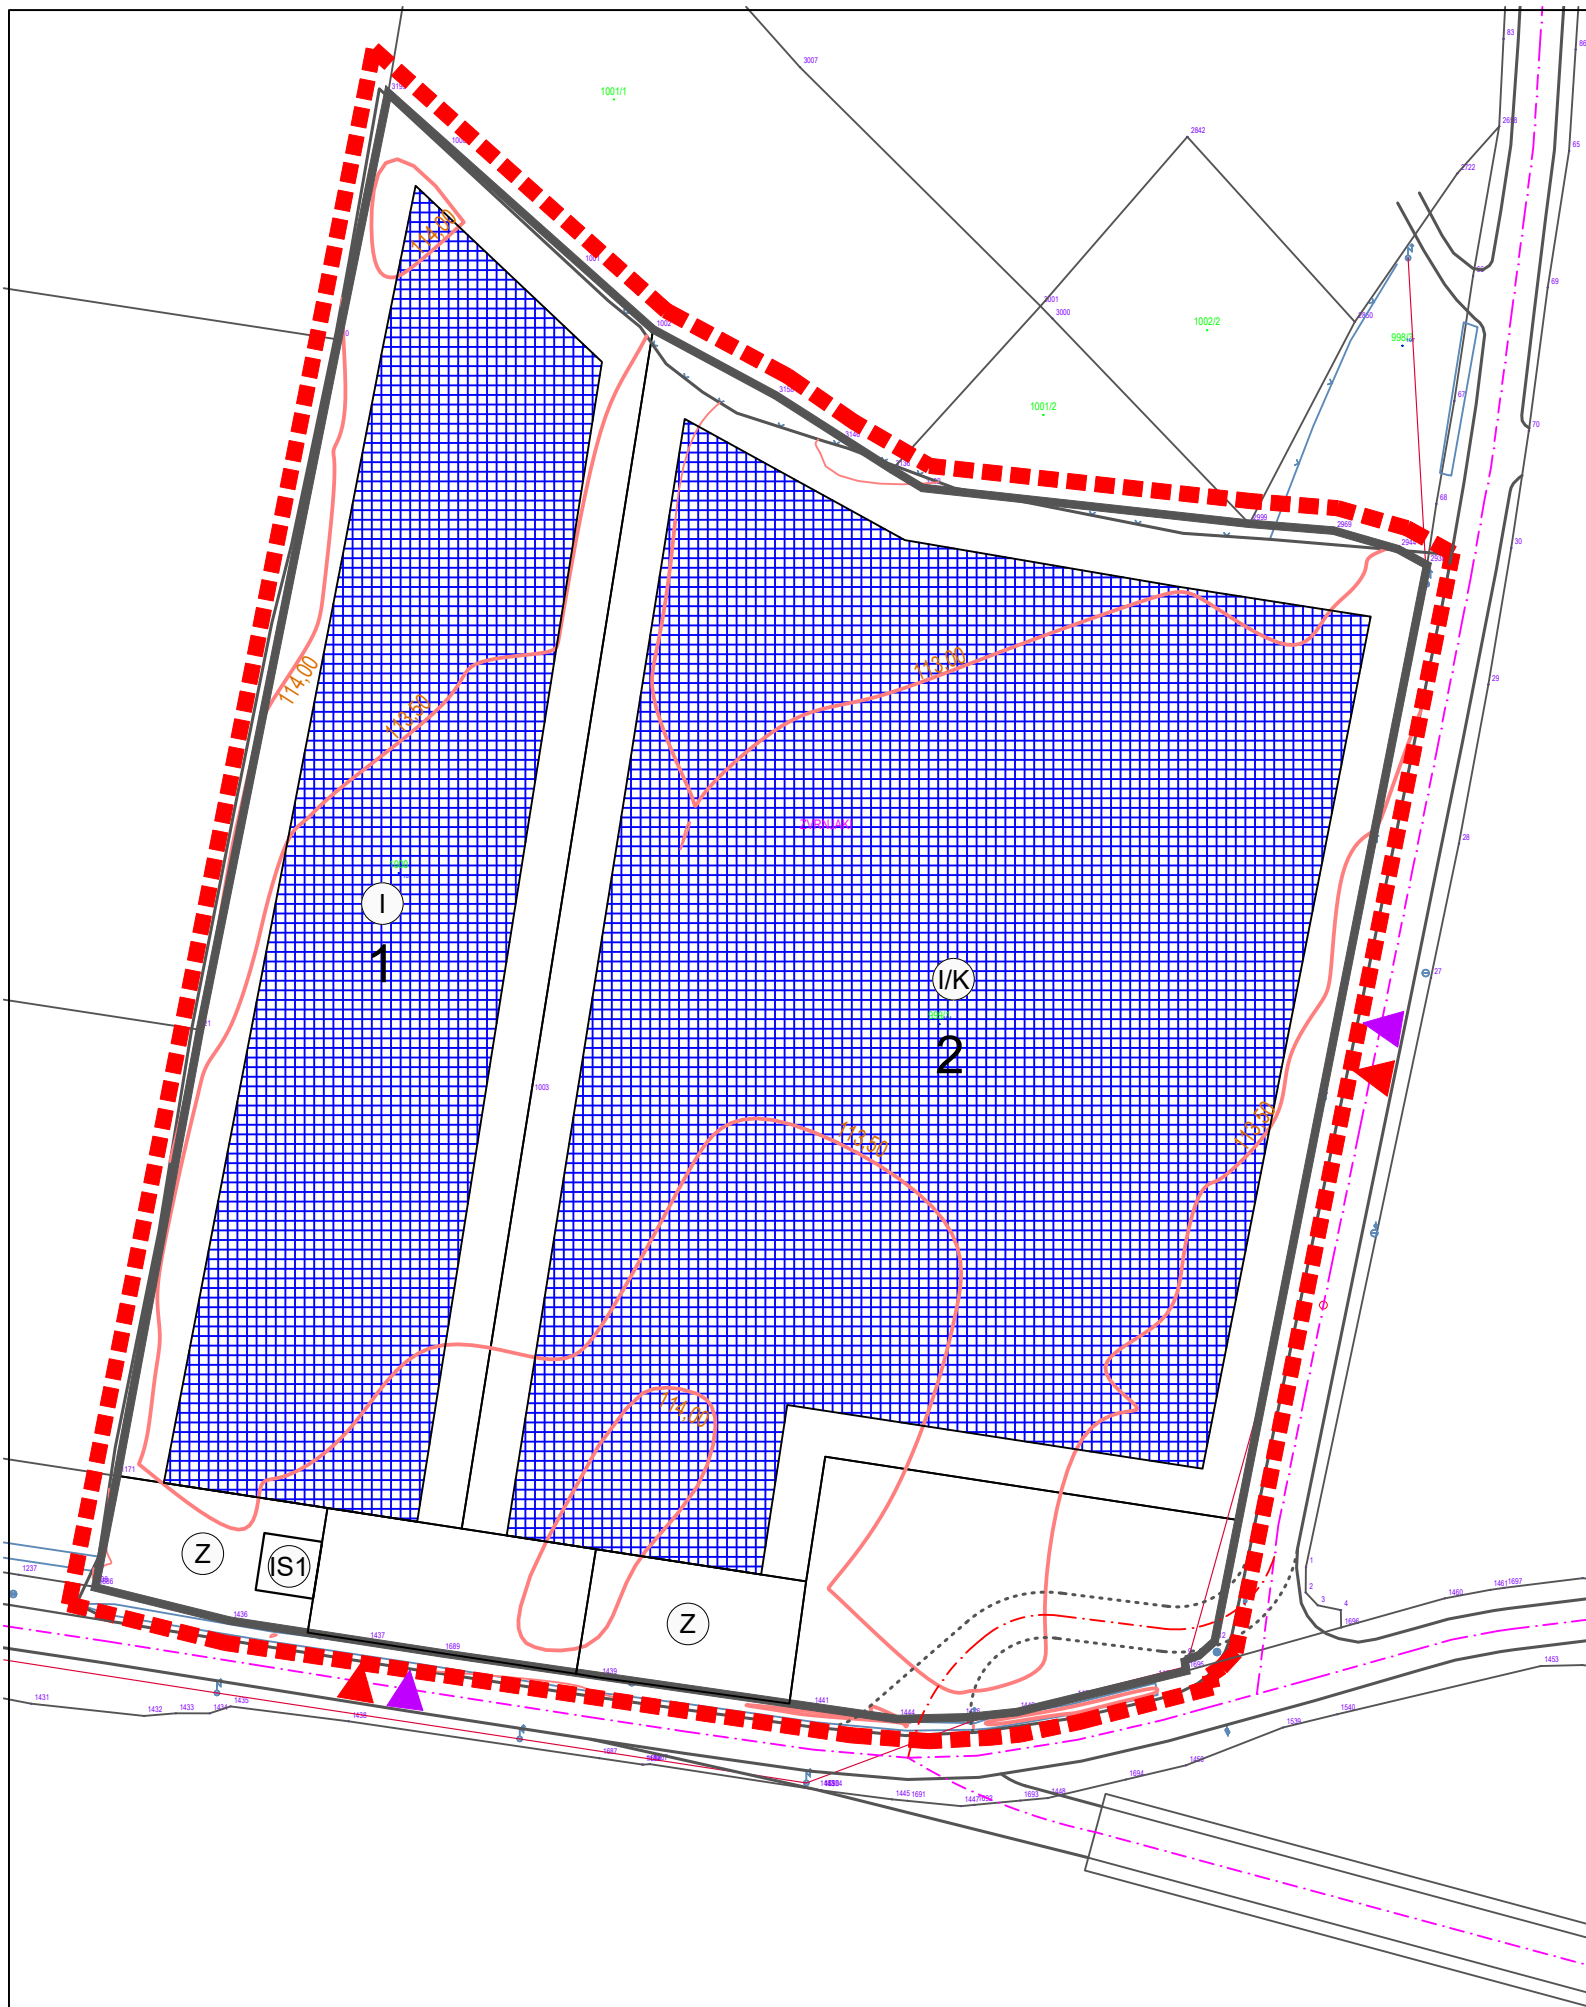

M 1:1000

