




PRESJEK 1-1

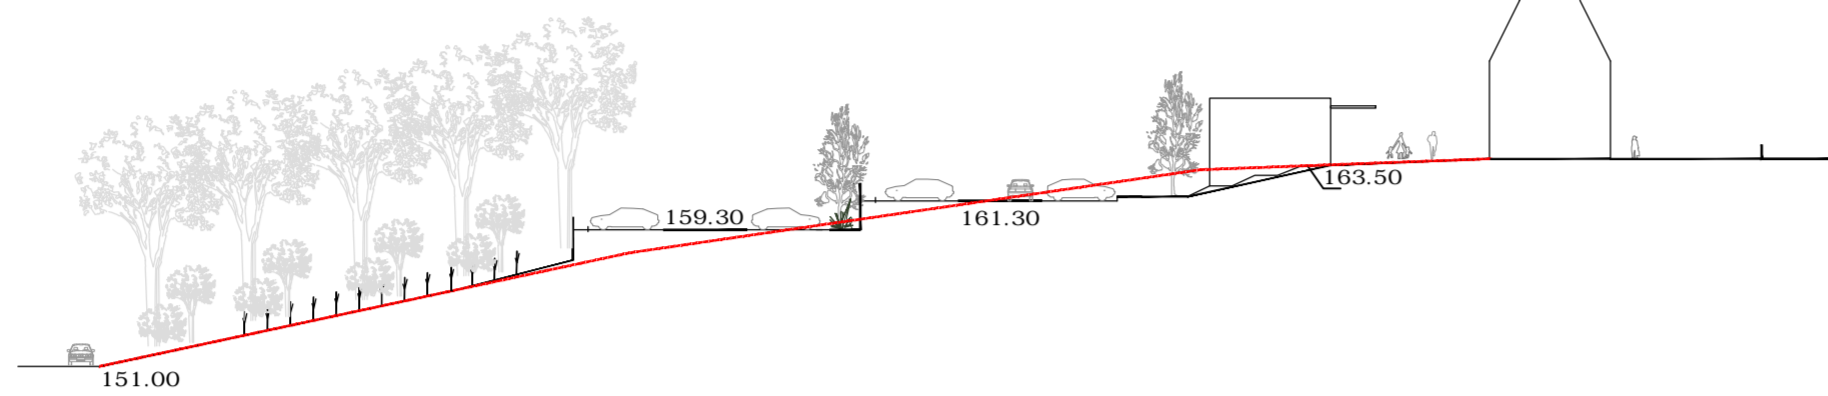


PRESJEK 2-2

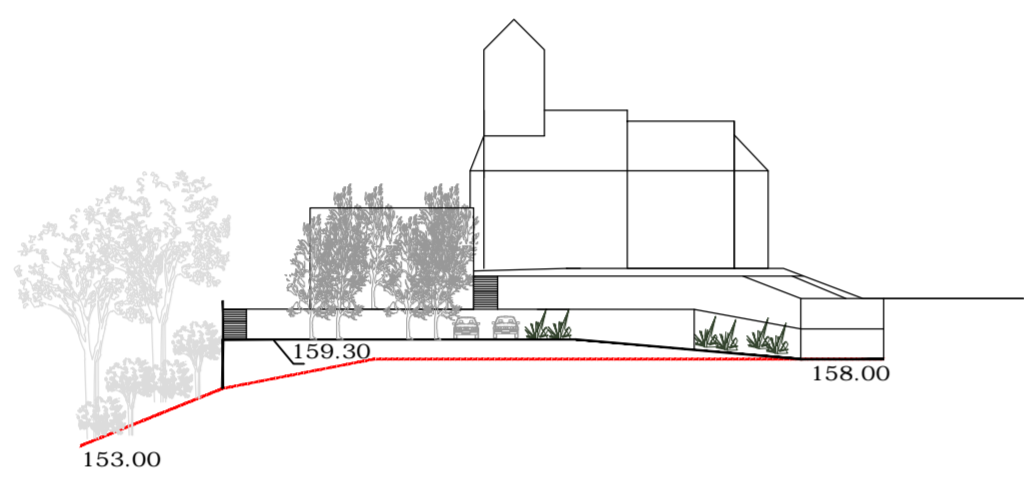

PRESJEK 3-3


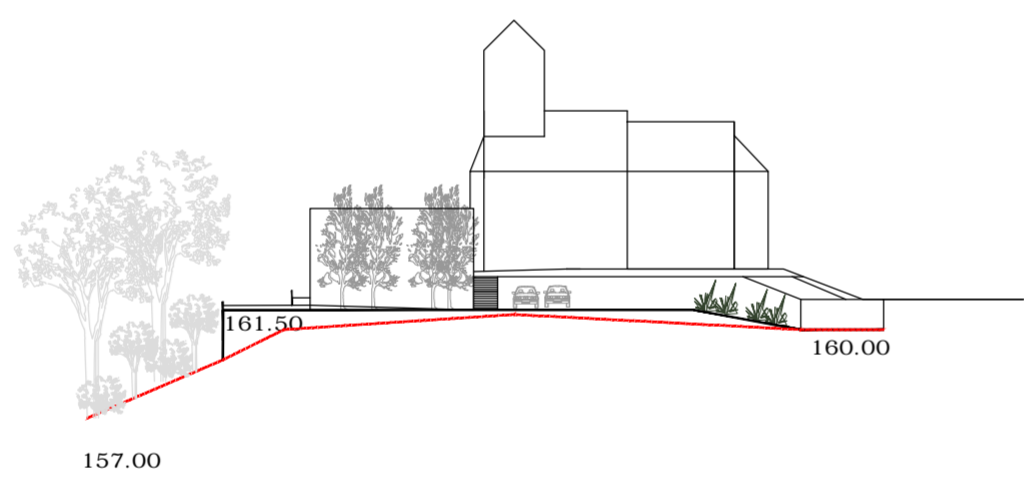


PRESJEK 4-4

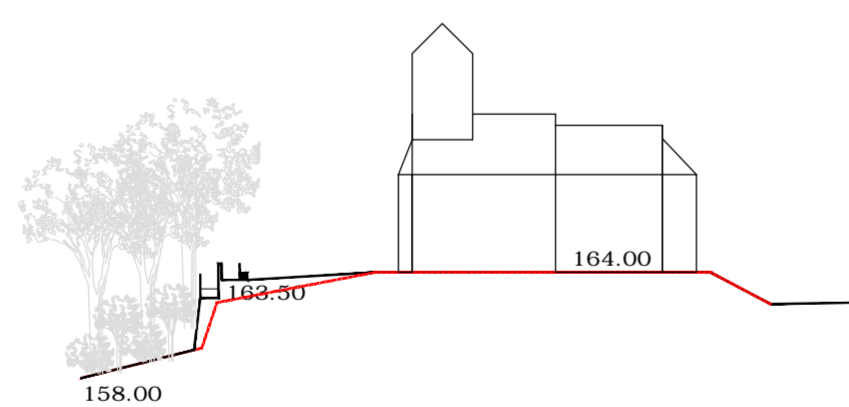

4. UVJETI GRADNJE
4B. PRESJECI

APE

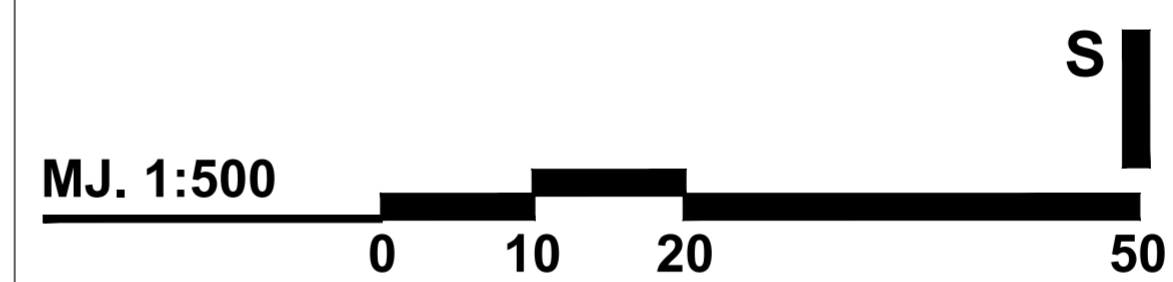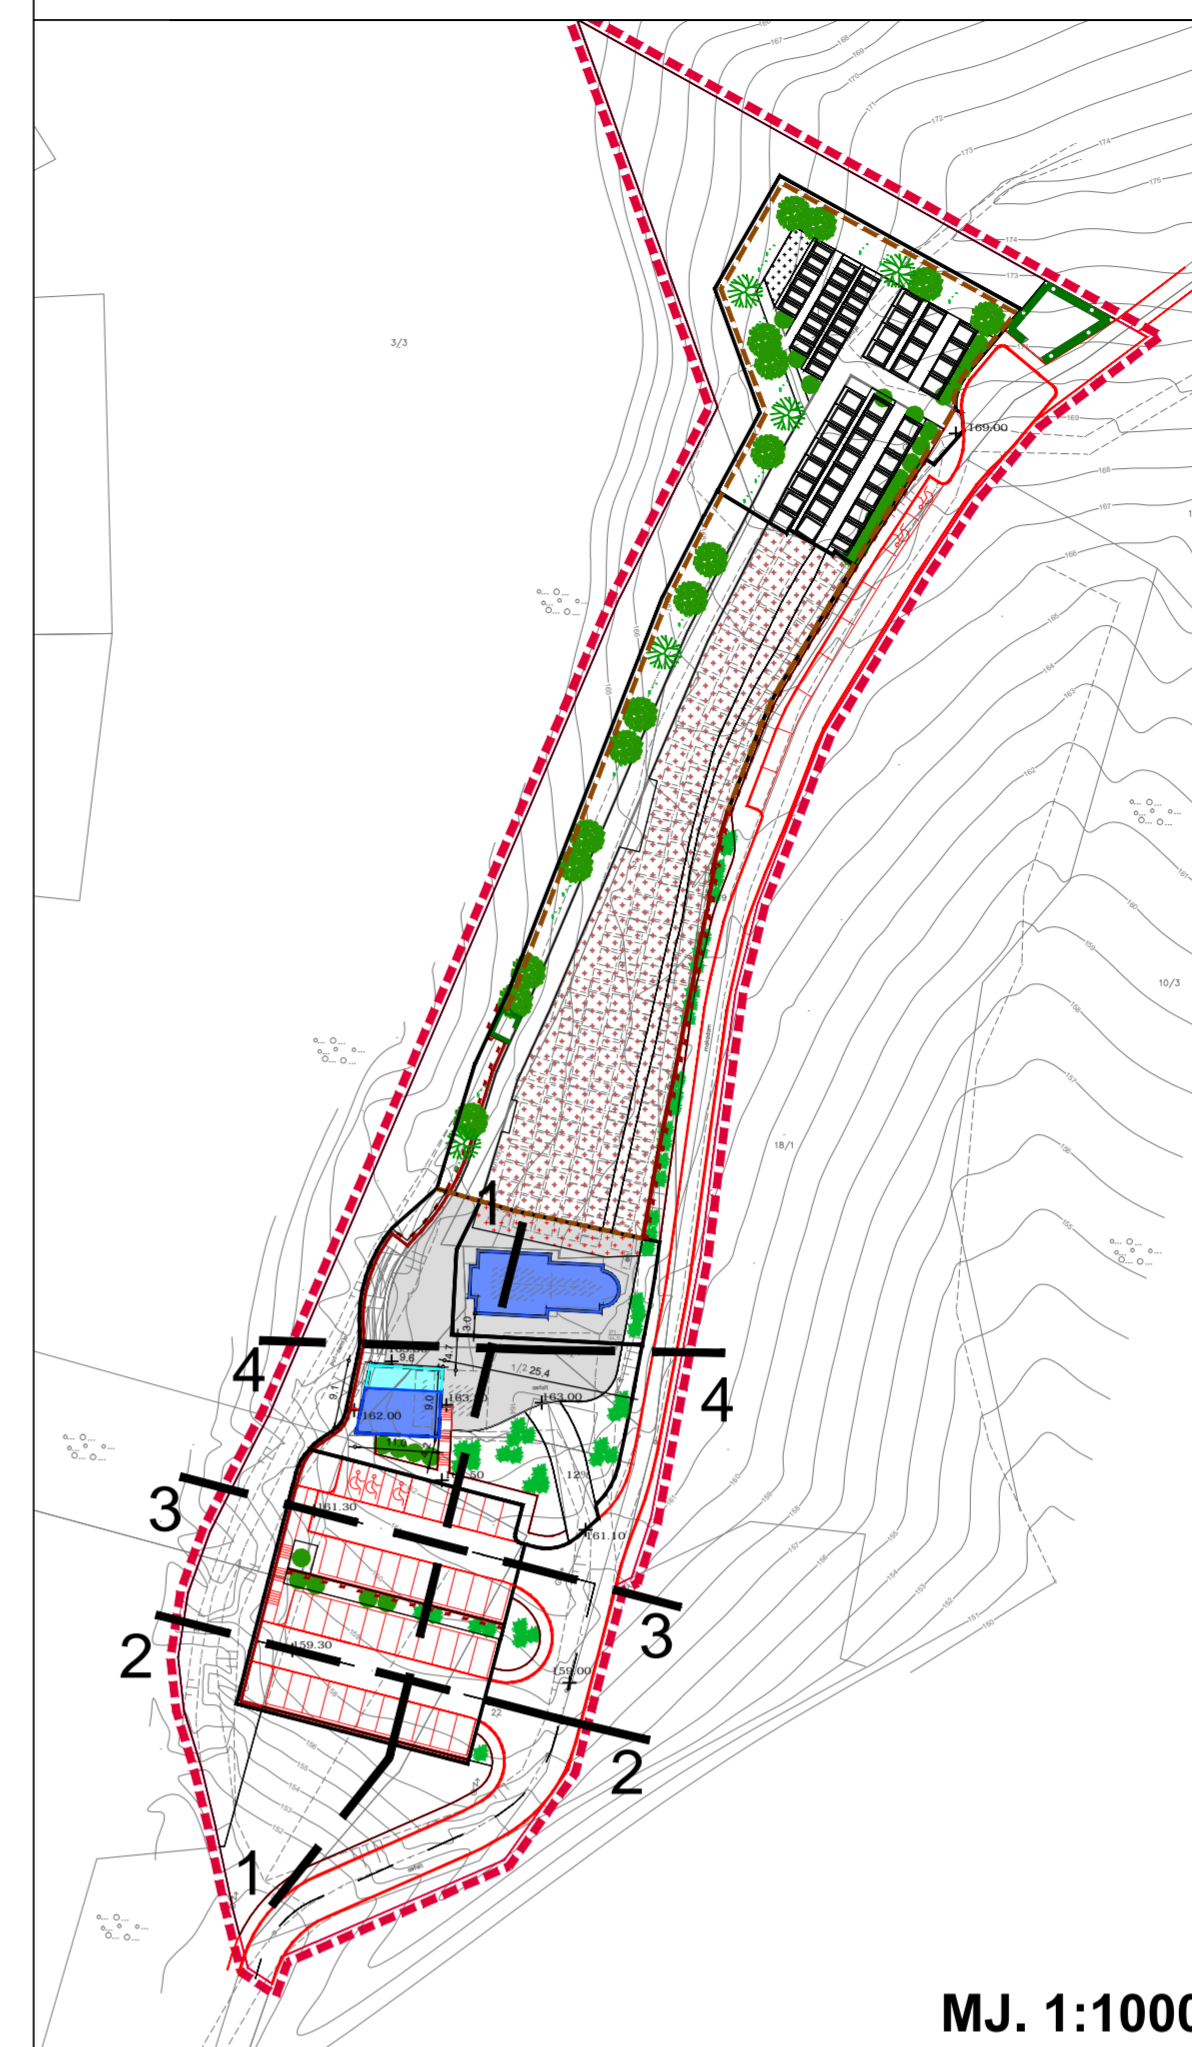

Zupanija: KARLOVAČKA	Grad: KARLOVAC
Naziv prostornog plana: DETALJNI PLAN UREĐENJA GROBLJA ZADOBARJE	
Naziv kartografskog prikaza: PRESJECI	
Broj kartografskog prikaza: 4B	Mjerilo kartografskog prikaza: 1 : 500
Odluka o izradi plana: Glasnik Grada Karlovca 13/11	Odluka predstavničkog tijela o donošenju plana: Glasnik Grada Karlovca 07/13
Javna rasprava (datum objave): Oglas, 25. travnja 2013.g. Večernji list, 26. travnja 2013.g. Glasnik Grada Karlovca 04/13	Javni uvid održan: od 06. svibnja 2013.g. do 04. lipnja 2013.g.
Pečat tijela odgovornog za provođenje javne rasprave: M.P.	Odgovorna osoba za provođenje javne rasprave: GORDANA KOPRIVNJAK, dipl.ing.arh.
Pravna osoba koja je izradila plan: APE d.o.o. za arhitekturu, planiranje i ostale poslovne djelatnosti Ozajlska 61, 10 000 Zagreb, T. 01/309 - 7572, F. 01/301-1417	
Pečat pravne osobe koja je izradila plan:	Odgovorna osoba: SANDRA JAKOPEC, dipl.ing.arh.
Odgovorni voditelj izrade nacrtu prijedloga plana: SANDRA JAKOPEC, dipl.ing.arh.	
Stručni tim u izradi plana: MIRELA ĆORDAŠ, dipl.ing.arh. LOREDANA FRANKOVIĆ, dipl.ing.grad. NIKŠA BOŽIĆ, dipl.ing.arh. ŽELJKA NEDELJKOVIĆ-ZUNEC, dipl.ing.el. ESTERA GOBAC-TRINIĆ, dipl.ing.biol.	
Pečat predstavničkog tijela:	Predsjednik predstavničkog tijela: MIHOVIL STANIŠIĆ, dipl.ing.poljoprivrede
Istovjetnost ovog prostornog plana s izvornikom ovjerava:	Pečat nadležnog tijela: M.P.

DETALJNI PLAN UREĐENJA GROBLJA ZADOBARJE, GRAD KARLOVAC