

TUMAČ ZNAKOVLJA

1. TERITORIJALNE I STATISTIČKE GRANICE

- GRANICA OBUHVATA PLANA
- GRANICA OBUHVATA IZMJENA I DOPUNA PLANA
- GRANICA OPĆINE

2. RAZVOJ I UREĐENJE NASELJA PROSTORNE CJELINE S OBZIROM NA NJIHOVU NAMJENU

- R1** SPORTSKO-REKREACIJSKA NAMJENA
R1.1 - dvorana, bazen i aquapark
R1.2 - nogometno igralište
R1.3 - adrenalinski sportovi
R1.4 - sportski centar
- R3** SPORTSKO-REKREACIJSKA NAMJENA
- KUPALIŠTE
- T2** UGOSTITELJSKO-TURISTIČKA NAMJENA
- TURISTIČKO NASELJE
- T3** UGOSTITELJSKO-TURISTIČKA NAMJENA
- KAMP
- IS** POVRŠINE INFRASTRUKTURNIH SUSTAVA
IS1 - trafostanica
IS2 - uređaj za pročišćavanje
IS3 - javno parkiralište
- V** VODNA POVRŠINA

8. UVJETI KORIŠTENJA


- TLO**
- PODRUČJE NAJVEĆEG INTENZITETA POTRESA (VII I VIŠI STUPANJ MCS LJESTVICE)

- VODE**
- RIJEKA KORANA
- ZONA PLAVLJENJA - STOGODIŠNJE
VISOKE VODE (+120.19 m n.n.m. po HTRS-u)
- ZONA GRADNJE ZGRADA NA KOTI +120.50 m n.m. PO HTRS-u
/ ZONA NASIPAVANJA
- CESTOVNI PROPUST

- ZAŠTITA I SPAŠAVANJE**
- PROMETNI PRAVCI EVAKUACIJE
s preporučenim smjerom evakuacije

- 9. PODRUČJA PRIMJENE POSEBNIH
MJERA UREĐENJA I ZAŠTITE**
- HIDROMELIORACIJA

NAPOMENA: Položaj pješačkog pothodnika/cestovnog propusta prikazan je shematski. Točan položaj pješačkog pothodnika/cestovnog propusta utvrdit će se projektnom dokumentacijom za ishođenje akta kojim se odobrava građenje.

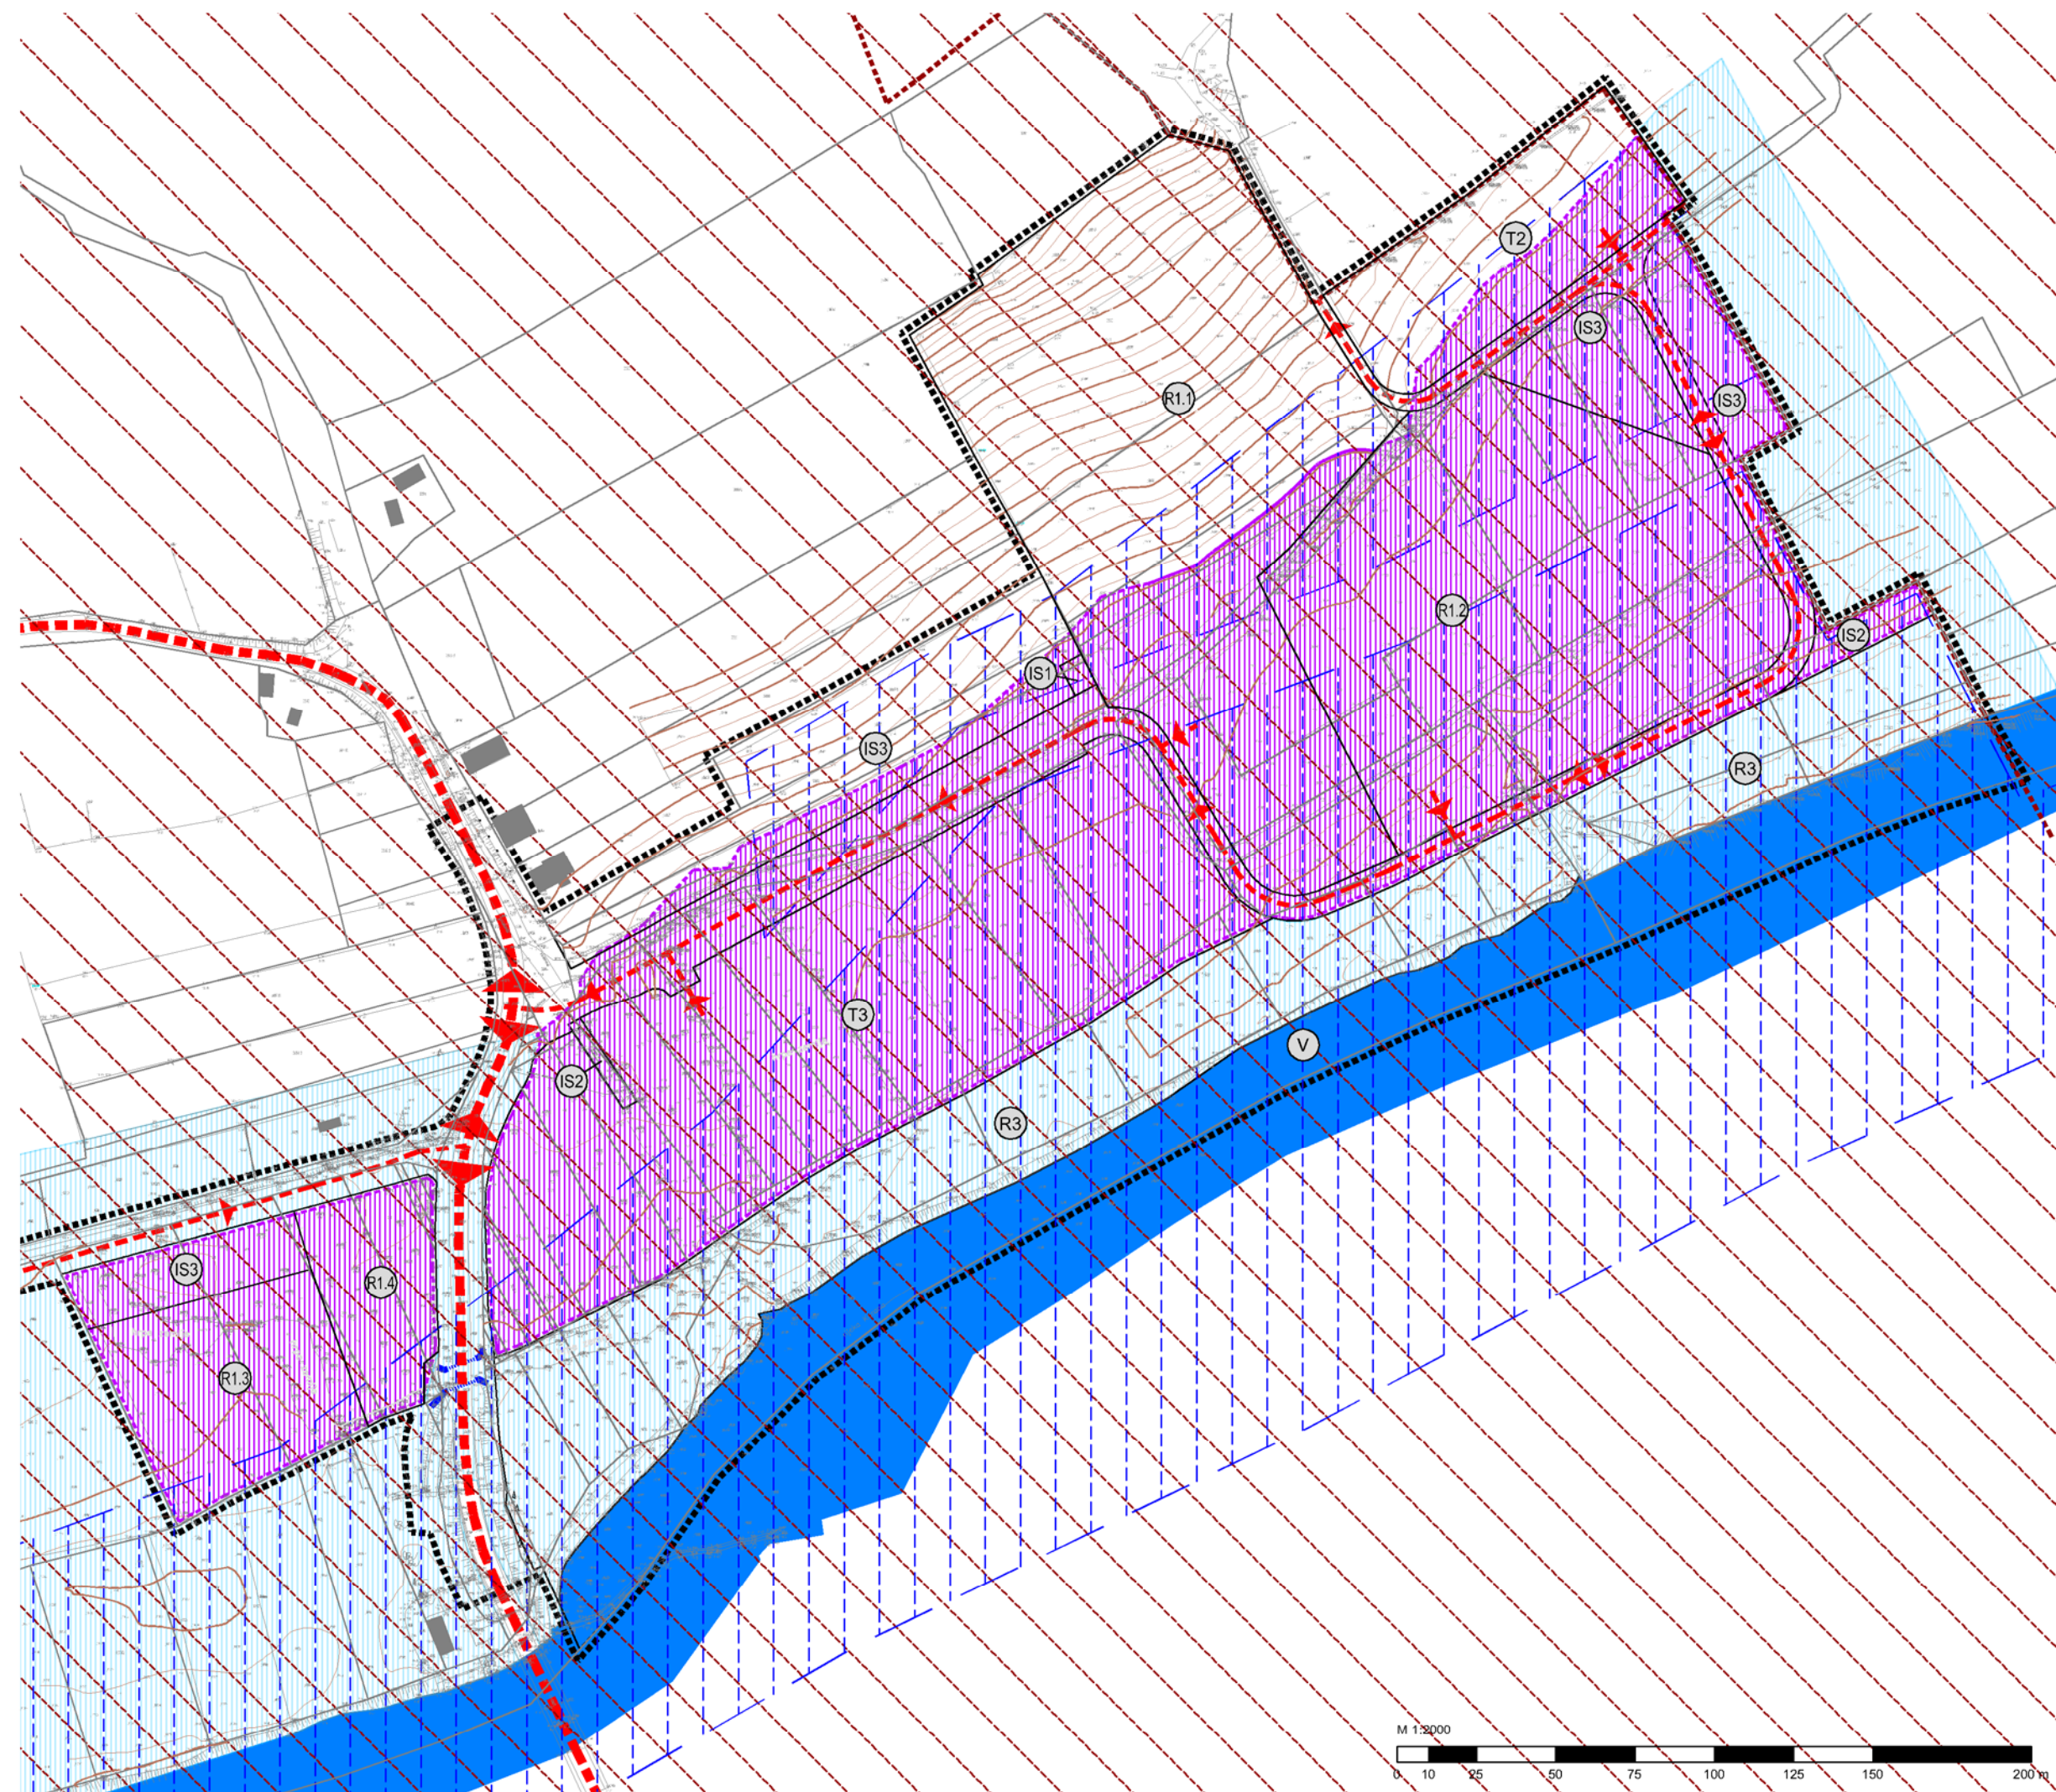

KARLOVAČKA ŽUPANIJA
OPĆINA BARILOVIĆ

IZMJENE I DOPUNE URBANISTIČKOG PLANA UREĐENJA TURISTIČKO-SPORTSKOG CENTRA KORANA U NASELJU DONJI VELEMERIĆ (UPU4)

UVJETI KORIŠTENJA, UREĐENJA I ZAŠTITE POVRŠINA

Nositelj izrade: Općina Barilović

Stručni izrađivač: **ADF** d.o.o. za arhitekturu, projektiranje, savjetovanje, urbanizam i prostorno uređenje, Karlovac

Županija/Grad Zagreb		KARLOVAČKA ŽUPANIJA OPĆINA BARILOVIĆ	
Naziv prostornog plana:		IZMJENE I DOPUNE URBANISTIČKOG PLANA UREĐENJA TURISTIČKO-SPORTSKOG CENTRA KORANA U NASELJU DONJI VELEMERIĆ (UPU4)	
Naziv kartografskog prikaza:		UVJETI KORIŠTENJA, UREĐENJA I ZAŠTITE POVRŠINA	
Broj kartografskog prikaza:	3.1.	Mjerilo kartografskog prikaza:	1:2000
Odluka o izradi prostornog plana (službeno glasilo): Službeni glasnik Općine Barilović 4/17		Odluka predstavničkog tijela o donošenju plana (službeno glasilo): Službeni glasnik Općine Barilović 2/18	
Javna rasprava (datum objave): Večerni list, 9.4.2018. g.		Javni uvid održan: 17.4.2018. - 24.4.2018.	
Pečat tijela odgovornog za provođenje javne rasprave:		Odgovorna osoba za provođenje javne rasprave: IRENA MARINKOVIĆ (ime, prezime i potpis)	
Pravna osoba/tijelo koje je izradilo plan: ADF d.o.o., KARLOVAC, M. VRHOVCA 9			
Pečat pravne osobe/tijela koje je izradilo plan:		Odgovorna osoba: VLADIMIR PETROVIĆ, d.i.a. (ime, prezime i potpis)	
Koodinator plana (Odgovorni voditelj izrade nacrtu prijedloga plana):		BRANKICA PETROVIĆ, d.i.a.	
Stručni tim u izradi plana:			
1. Brankica Petrović, d.i.a.	5. Jadranko Gojanović, d.i.g.	9. Branko Tumbas, ing.grad.	
2. Vladimir Petrović, d.i.a.	6. Mirjana Oredić, odvjetnik - magistar prava	10. Nikola Mišljenović, dipl.ing.el.	
3. Anamarija Rodak, d.i.a.	7. Dušan Milković, stroj.teh.	11. Vedran Banaj, dipl.ing.grad.	
4. Matea Somek, mag.ing.arh. i urb.	8. Slobodan Mraković, d.i.g.	12.	
Pečat predstavničkog tijela:		Predsjednik Općinskog vijeća: JOSIP DOBRINIĆ (ime, prezime i potpis)	
Istovjetnost ovog prostornog plana s izvornikom ovjerava:		Pečat nadležnog tijela:	
(ime, prezime i potpis)			