

TUMAČ ZNAKOVLJA

1. TERITORIJALNE I STATISTIČKE GRANICE

- GRANICA OBUHVATA PLANA
- GRANICA OBUHVATA IZMJENA I DOPUNA PLANA
- GRANICA OPĆINE

2. RAZVOJ I UREĐENJE NASELJA  
PROSTORNE CJELINE S OBIROM NA NJIHOVU NAMJENU

- SPORTSKO-REKREACIJSKA NAMJENA  
R1.1 - dvorana, bazen i aquapark  
R1.2 - nogometno igralište  
R1.3 - adrenalinski sportovi  
R1.4 - sportski centar
- SPORTSKO-REKREACIJSKA NAMJENA  
- KUPALIŠTE
- UGOSTITELJSKO-TURISTIČKA NAMJENA  
- TURISTIČKO NASELJE
- UGOSTITELJSKO-TURISTIČKA NAMJENA  
- KAMP
- POVRŠINE INFRASTRUKTURNIH SUSTAVA  
IS1 - trafostanica  
IS2 - uređaj za pročišćavanje  
IS3 - javno parkiralište

8. UVJETI KORIŠTENJA

ZAŠTITA KULTURNIH DOBARA

- POVIJESNA KOMUNIKACIJA  
Srednjovjekovna cesta

ZAŠTIĆENI DIJELOVI PRIRODE

- PLANIRANI ZNAČAJNI KRAJOBRAZ  
KORANA

PODRUČJA EKOLOŠKE MREŽE RH (NATURA 2000)

Područje očuvanja značajno za vrste i stanišne tipove - POVS  
Područja od značaja za zajednicu - SCI

- HR 2001505 KORANA NIZVODNO OD SLUNJA


VODE

- RIJEKA KORANA
- VODOZAŠTITNO PODRUČJE  
II. ZONA ZAŠTITE
- VODOZAŠTITNO PODRUČJE  
III. ZONA ZAŠTITE
- ZONA PLAVLJENJA\* - VODE POPLAVNOG  
SCENARIJA VELIKE VJEROJATNOSTI
- ZONA PLAVLJENJA\* - VODE POPLAVNOG  
SCENARIJA SREDNJE VJEROJATNOSTI
- ZONA PLAVLJENJA\* - VODE POPLAVNOG  
SCENARIJA MALE VJEROJATNOSTI

\* preuzeto iz karte opasnosti od poplave, dobivene od Hrvatskih voda,  
izrađene u okviru Plana upravljanja vodnim područjima 2016.-2021.

ZAŠTITA I SPAŠAVANJE

- PODRUČJA KOJA NISU UGROŽENA  
URUŠAVANJEM - zone za evakuaciju ljudi  
i zone za privremeno deponiranje materijala  
koji bi nastao kao posljedica rušenja

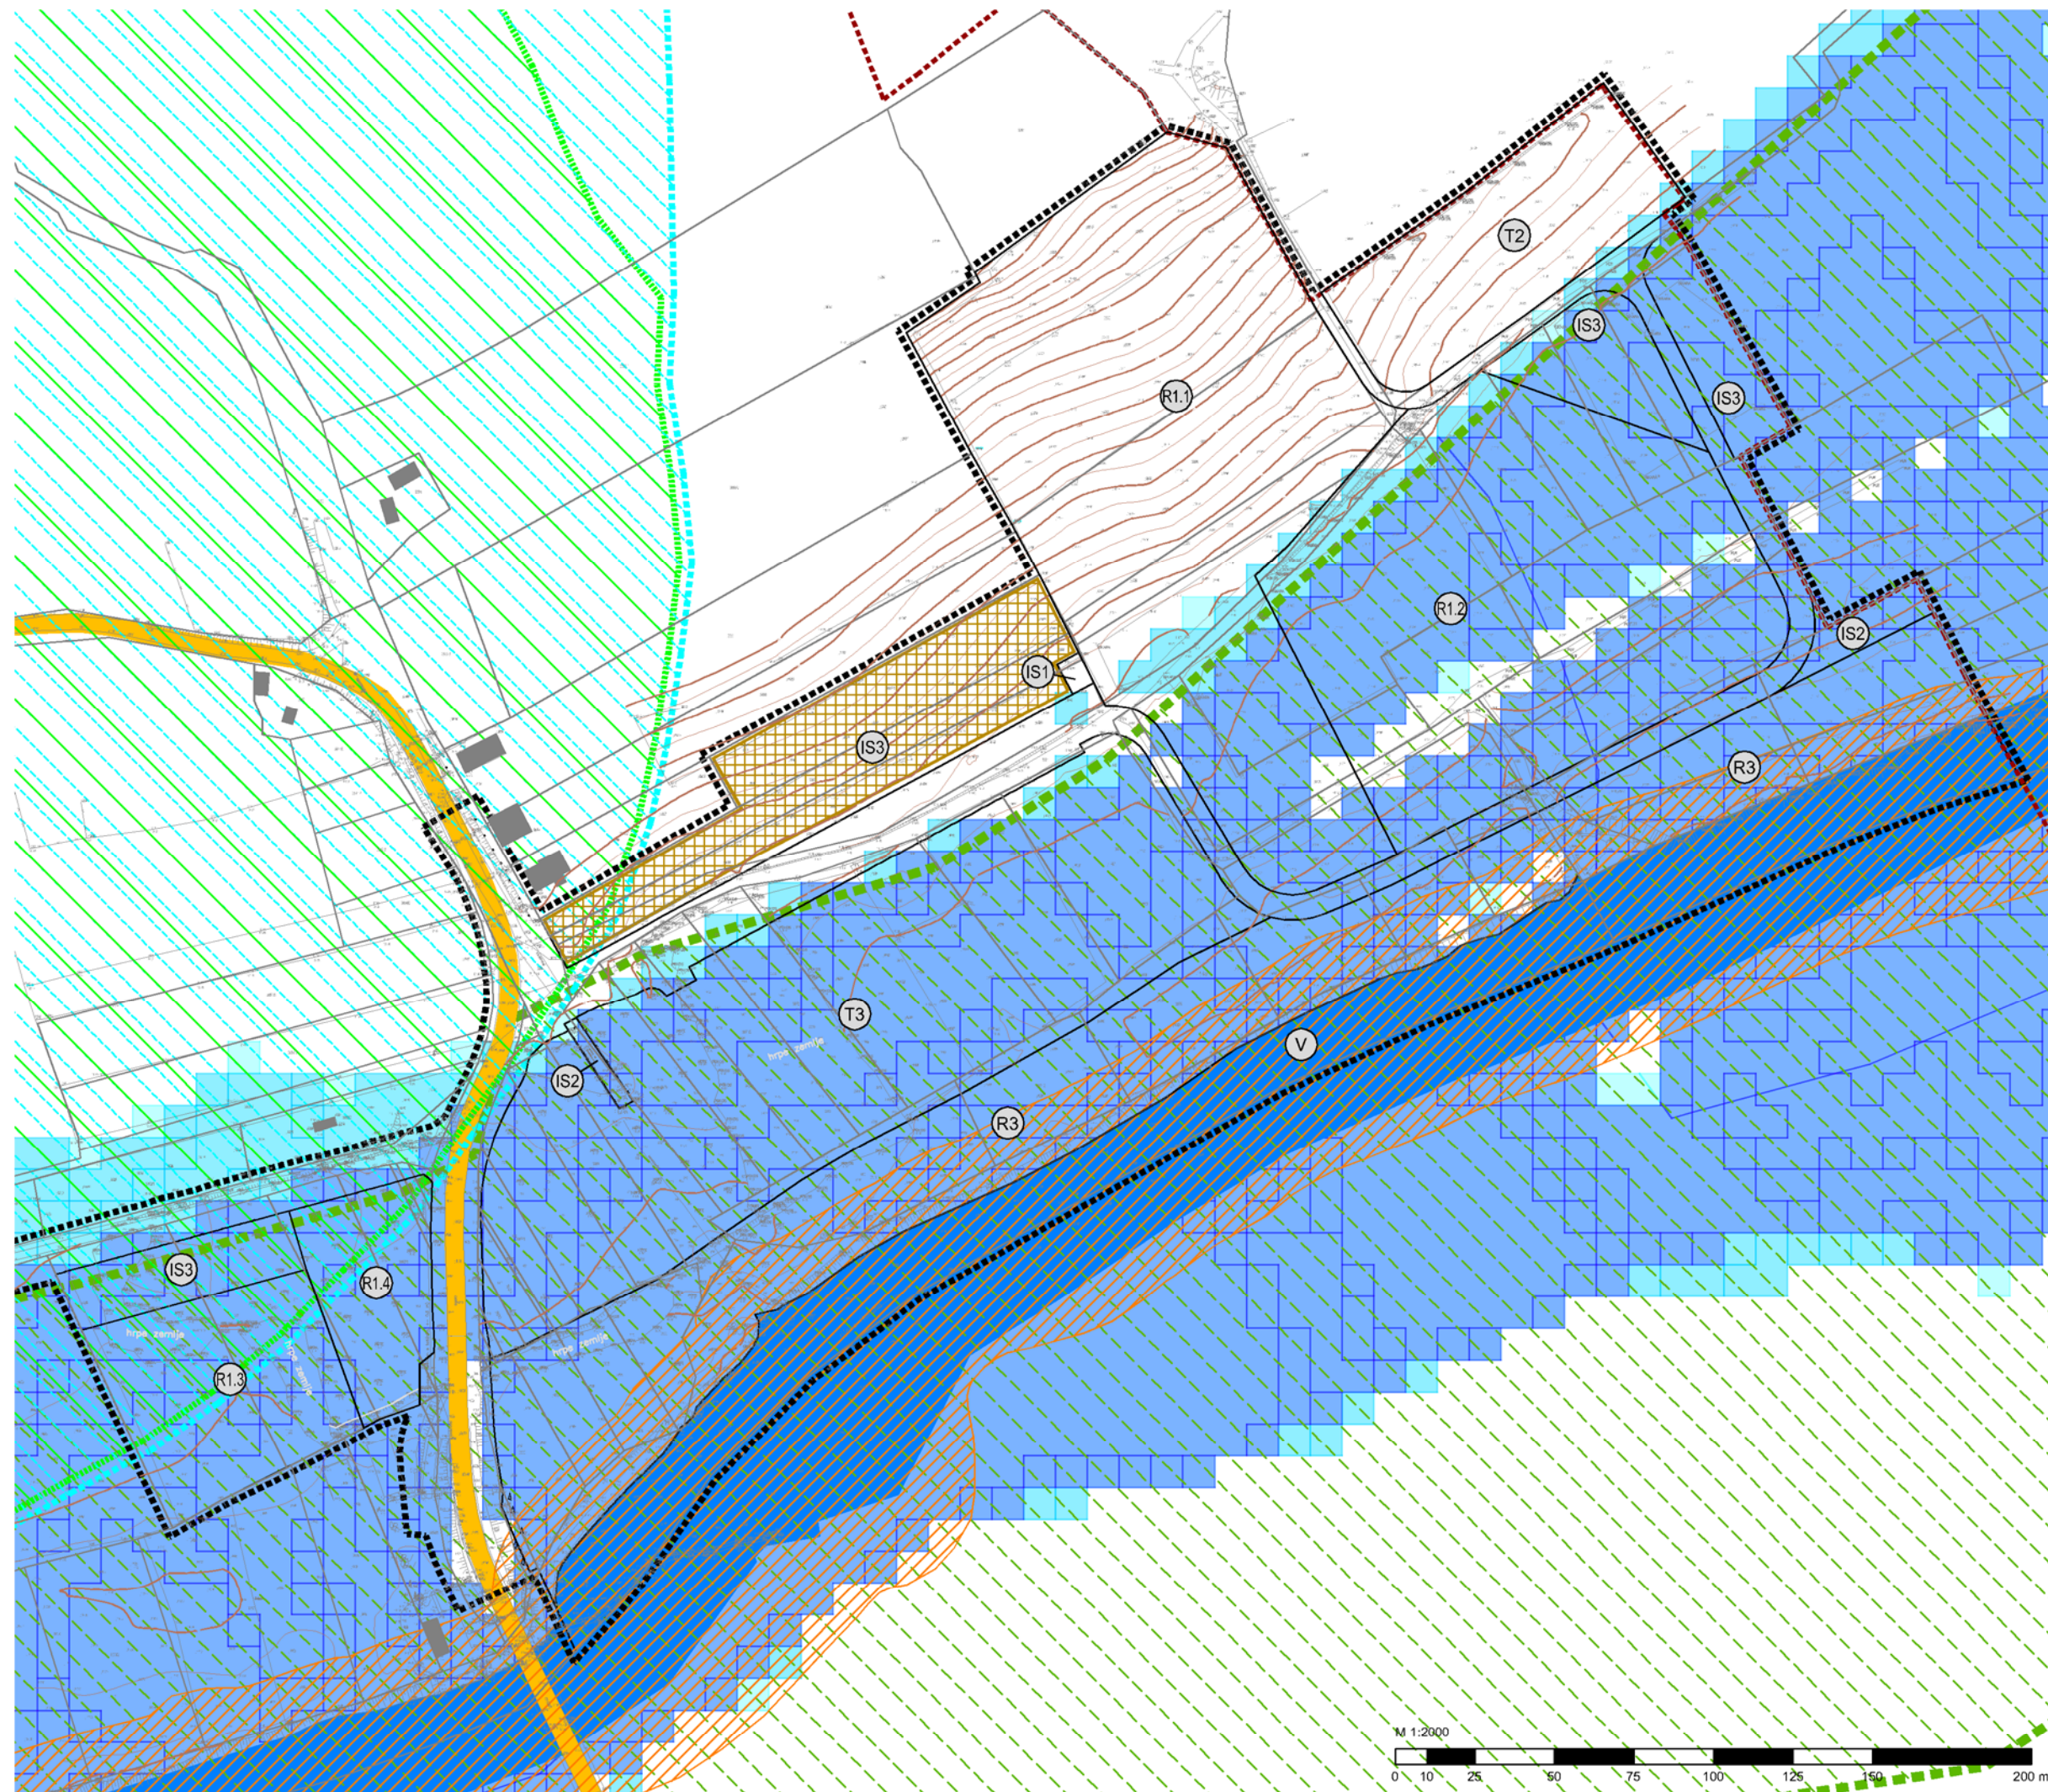

KARLOVAČKA ŽUPANIJA  
**OPĆINA BARILOVIĆ**

IZMJENE I DOPUNE URBANISTIČKOG PLANA UREĐENJA  
**TURISTIČKO-SPORTSKOG CENTRA KORANA  
U NASELJU DONJI VELEMERIĆ (UPU4)**

UVJETI KORIŠTENJA, UREĐENJA I ZAŠTITE POVRŠINA

Nositelj izrade: Općina Barilović

Stručni izrađivač: d.o.o. za arhitekturu, projektiranje, savjetovanje, urbanizam i prostorno uređenje, Karlovac

Županija/Grad Zagreb		KARLOVAČKA ŽUPANIJA OPĆINA BARILOVIĆ	
Naziv prostornog plana: <b>IZMJENE I DOPUNE URBANISTIČKOG PLANA UREĐENJA TURISTIČKO-SPORTSKOG CENTRA KORANA U NASELJU DONJI VELEMERIĆ (UPU4)</b>			
Naziv kartografskog prikaza: <b>UVJETI KORIŠTENJA, UREĐENJA I ZAŠTITE POVRŠINA</b>			
Broj kartografskog prikaza:	3.2.	Mjerna kartografskog prikaza:	1:2000
Odluka o izradi prostornog plana (službeno glasilo): Službeni glasnik Općine Barilović 4/17		Odluka predstavničkog tijela o donošenju plana (službeno glasilo): Službeni glasnik Općine Barilović 2/18	
Javna rasprava (datum objave): Večerni list, 9.4.2018. g.		Javni uvid održan: 17.4.2018. - 24.4.2018.	
Pečat tijela odgovornog za provođenje javne rasprave:		Odgovorna osoba za provođenje javne rasprave: <b>IRENA MARINKOVIĆ</b> (ime, prezime i potpis)	
Pravna osoba/tijelo koje je izradilo plan: <b>ADF d.o.o., KARLOVAC, M. VRHOVCA 9</b>			
Pečat pravne osobe/tijela koje je izradilo plan:		Odgovorna osoba: <b>VLADIMIR PETROVIĆ, d.i.a.</b> (ime, prezime i potpis)	
Kordinator plana (Odgovorni voditelj izrade nacrtu prijedloga plana): <b>BRANKICA PETROVIĆ, d.i.a.</b>			
Stručni tim u izradi plana:			
1. Brankica Petrović, d.i.a.	5. Jadranko Gojanović, d.i.g.	9. Branko Tumbas, ing.grad.	
2. Vladimir Petrović, d.i.a.	6. Mirjana Oredić, odvjetnik - magistar prava	10. Nikola Mišljenović, dipl.ing.el.	
3. Anamarija Rodak, d.i.a.	7. Dušan Milković, stroj.teh.	11. Vedran Banaj, dipl.ing.grad.	
4. Matea Somek, mag.ing.arh. i urb.	8. Slobodan Mraković, d.i.g.	12.	
Pečat predstavničkog tijela:		Predsjednik Općinskog vijeća: <b>JOSIP DOBRINIĆ</b> (ime, prezime i potpis)	
Istovjetnost ovog prostornog plana s izvornikom ovjerava:		Pečat nadležnog tijela:	
(ime, prezime i potpis)			