


# URBANISTIČKI PLAN UREĐENJA GROBLJA U NASELJU KRNJAK

## 2. PROMETNA, ULIČNA I KOMUNALNA INFRASTRUKTURNA MREŽA


### 2.B. KOMUNALNA INFRASTRUKTURNA MREŽA

MJ. 1:1000

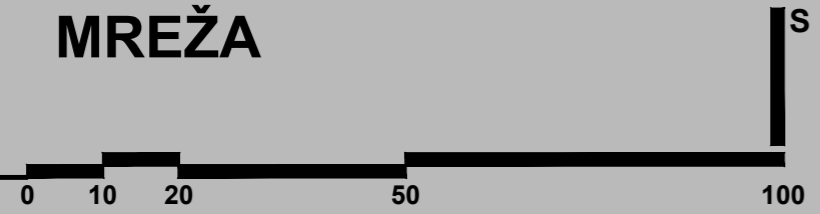

#### TUMAČ ZNAKOVA

	<b>GRANICE</b>
	GRANICA OBUHVATA PLANA
	OGRADA GROBLJA
<b>ENERGETSKI SUSTAV</b>	
<b>ELEKTROENERGETIKA</b>	
	KABELSKI PRIKLJUČNI MJERNI ORMARIĆ
	KABEL 0,4 kV
	VOD JAVNE RASVJETE
<b>VODNOGOSPODARSKI SUSTAV</b>	
<b>VODOOPSKRBA</b>	
	VODOOPSKRBNI CJEVOVOD
	VODOMJERNO OKNO
	IZLJEVNO MJESTO - SLAVINA
<b>ODVODNJA OTPADNIH VODA</b>	
	OBORINSKA ODVODNJA (ISPUST U PRIRODNI TEREN)

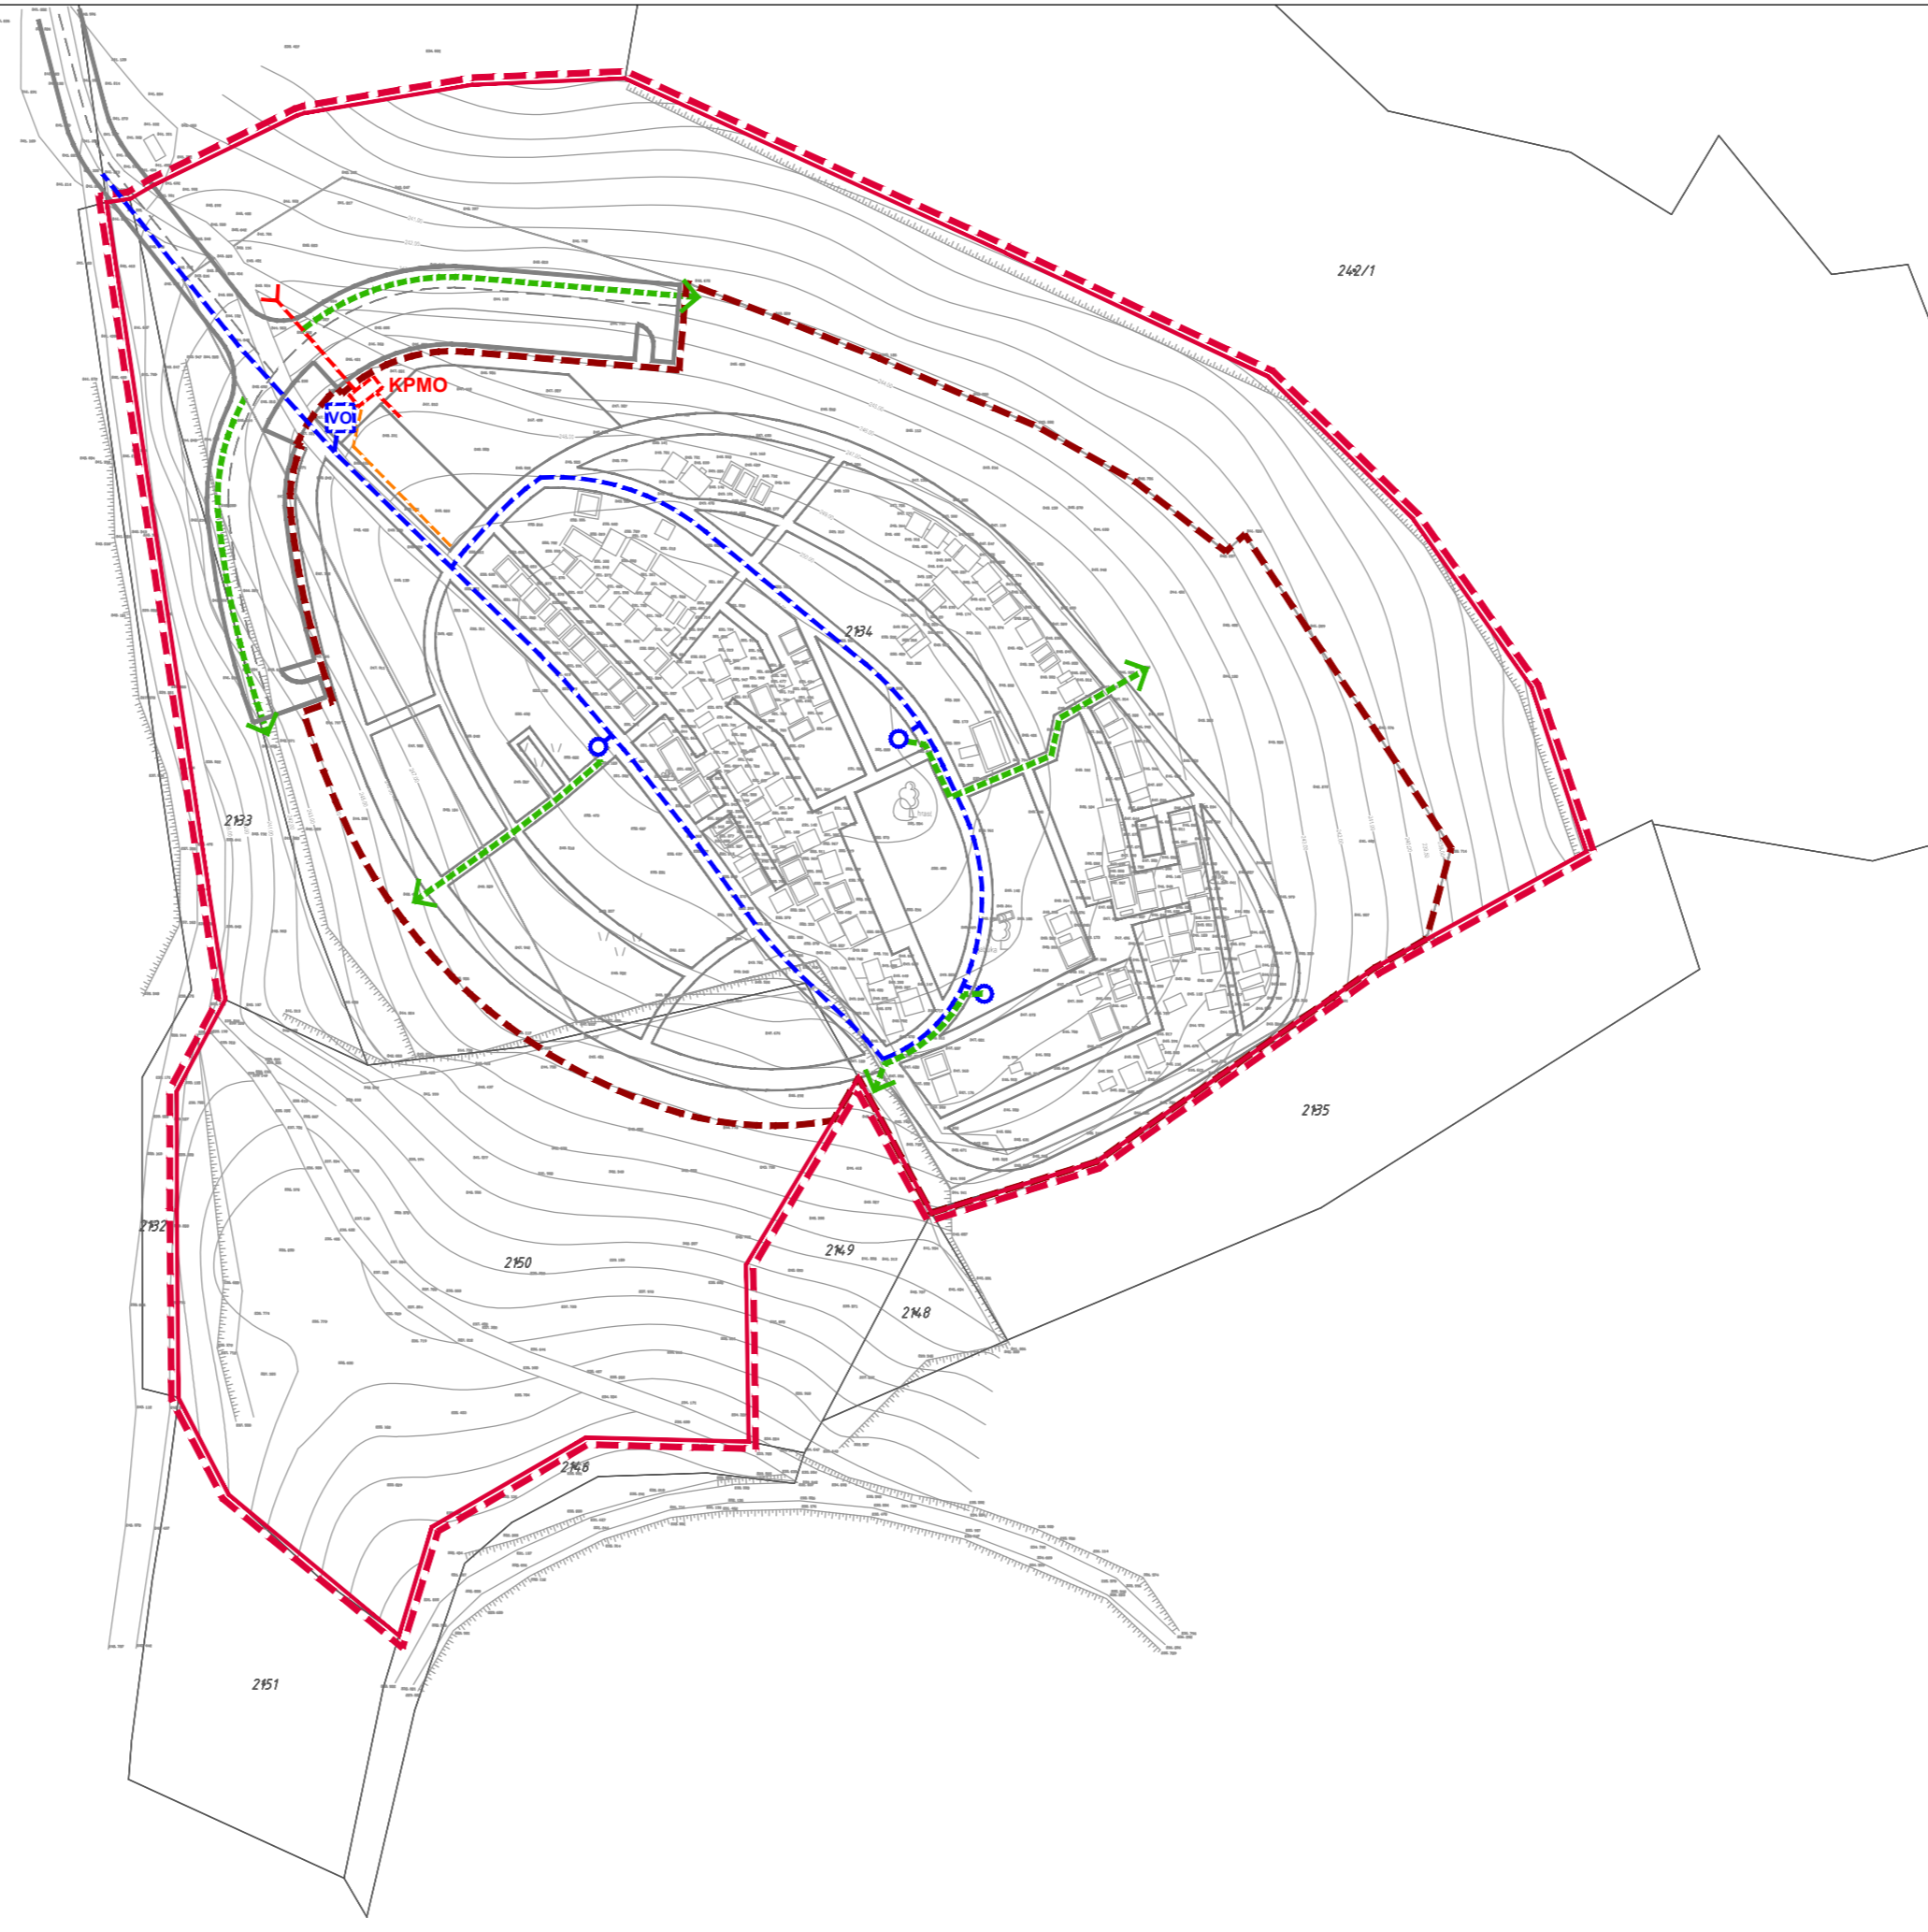

## OPĆINA KRNJAK

Naziv prostornog plana: <b>URBANISTIČKI PLAN UREĐENJA GROBLJA U NASELJU KRNJAK</b>	
Naziv kartografskog prikaza: <b>2. PROMETNA, ULIČNA I KOMUNALNA INFRASTRUKTURNA MREŽA 2.B. KOMUNALNA INFRASTRUKTURNA MREŽA</b>	
Broj kartografskog prikaza: 2.B.	Mjerilo kartografskog prikaza: 1:1000
Odluka Općinskog vijeća Općine Krnjak o izradi Urbanističkog plana uređenja groblja u naselju Krnjak (Glasnik Općine Krnjak, broj 04/15)	Odluka Općinskog vijeća Općine Krnjak o donošenju Urbanističkog plana uređenja groblja u naselju Krnjak (Glasnik Općine Krnjak, broj 05/16)
Javna rasprava objavljena je 10. srpnja 2016. godine	Javni uvid održan je od 18. srpnja do 17. kolovoza 2016. godine
Pečat odgovornog rjela za provođenje javne rasprave	Odgovorna osoba za provođenje javne rasprave:
M.P.	..... Dejan Mihajlović, mag.ing.prom.
Izradio:	CPA CENTAR ZA PROSTORNO UREĐENJE I ARHITEKTURU d.o.o.
Pečat pravne osobe koja je izradila Plan:	Odgovorna osoba:
M.P.	..... Tomislav Dolečki, dipl.ing.arh.
Pečat odgovornog voditelja izrade Plana:	Odgovorni voditelj izrade Nacrta prijedloga Urbanističkog plana uređenja groblja u naselju Krnjak:
M.P.	..... Tomislav Dolečki, dipl.ing.arh. ovlašteni arhitekt urbanist
Stručni tim CPA d.o.o. u izradi Plana: 1. Tomislav Dolečki, dipl.ing.arh. 2. Neda Kaminski - Kirš, dipl.ing.arh. 3. mr.sc. Zrinka Tadić, dipl.ing.arh. 4. Dora Dolečki Glasinović, dipl.ing.arh.	Suradnja u izradi Plana: 1. Igor Grubišić, dipl.ing.grad. 2. Barbara Vajdić, dipl.oecc. 3. Josip Štefičić, dipl.iur. 4. Nataša Horvat, dipl.ing.biolog.
Pečat Općinskog vijeća Općine Krnjak:	Predsjednik Općinskog vijeća Općine Krnjak:
M.P.	..... Đurđa Đurić
Istovjetnost prostornog plana s izvornikom ovjerava:	Pečat nadležnog tijela:
..... ime, prezime, potpis	M.P.