


URBANISTIČKI PLAN UREĐENJA GROBLJA U NASELJU KRNJAK

3. UVJETI KORIŠTENJA, UREĐENJA I ZAŠTITE POVRŠINA

MJ. 1:1000

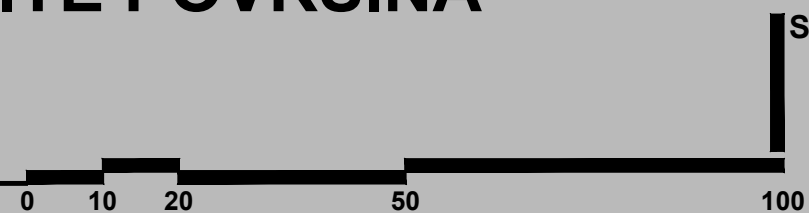

TUMAČ ZNAKOVA

GRANICE

GRANICA OBUHVATA PLANA

OGRADA GROBLJA

OBLICI KORIŠTENJA


POSTOJEĆA I PLANIRANA GROBNA POLJA

PLANIRANA GROBNA POLJA

NOVA GRADNJA /MRTVAČNICA/

OPROŠTAJNI TRG

GRANICE I OZNAKE GROBNIH POLJA

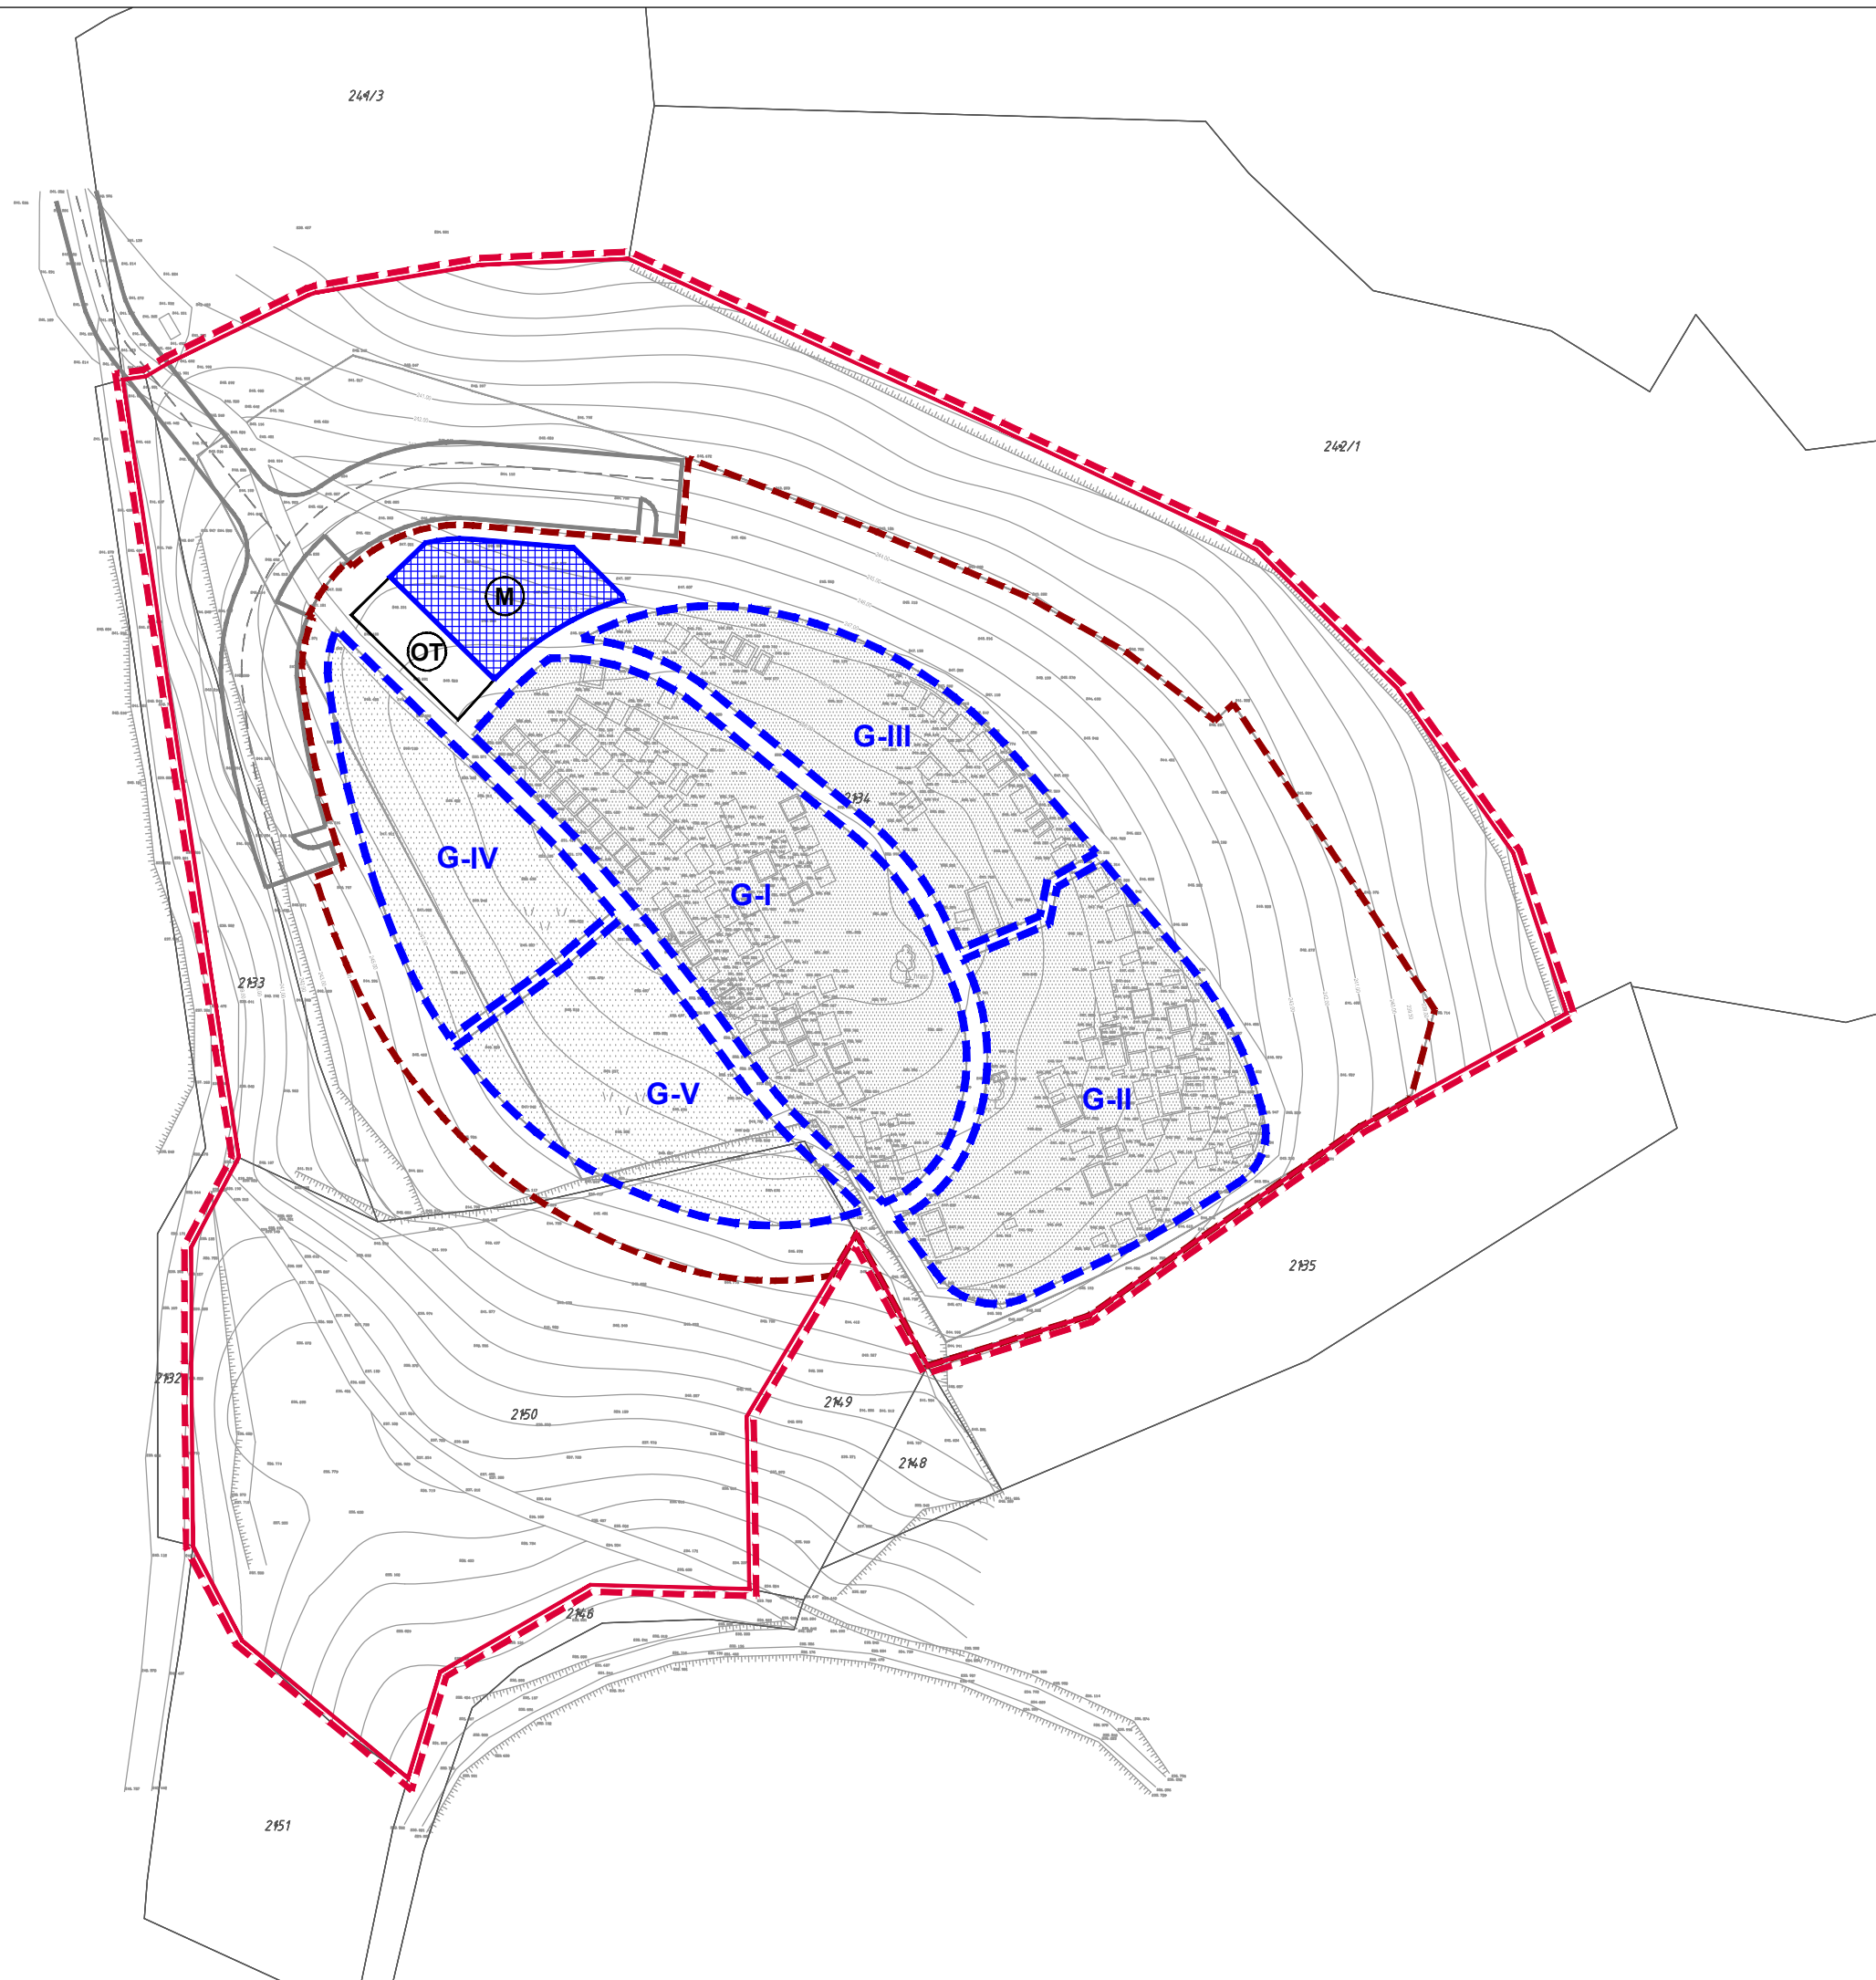

OPĆINA KRNJAK

Naziv prostornog plana:
URBANISTIČKI PLAN UREĐENJA GROBLJA U NASELJU KRNJAK

Naziv kartografskog prikaza:
3. UVJETI KORIŠTENJA, UREĐENJA I ZAŠTITE POVRŠINA

Broj kartografskog prikaza: 3.	Mjerilo kartografskog prikaza: 1:1000
Odluka Općinskog vijeća Općine Krnjak o izradi Urbanističkog plana uređenja groblja u naselju Krnjak (Glasnik Općine Krnjak, broj 04/15)	Odluka Općinskog vijeća Općine Krnjak o donošenju Urbanističkog plana uređenja groblja u naselju Krnjak (Glasnik Općine Krnjak, broj 05/16)
Javna rasprava objavljena je 10. srpnja 2016. godine	Javni uvid održan je od 18. srpnja do 17. kolovoza 2016. godine
Pečat odgovornog rjela za provođenje javne raprave	Odgovorna osoba za provođenje javne rasprave:
M.P. Dejan Mihajlović, mag.ing.prom.

Izradio:
 CPA CENTAR ZA PROSTORNO UREĐENJE I ARHITEKTURU d.o.o.

Pečat pravne osobe koja je izradila Plan:	Odgovorna osoba:
M.P. Tomislav Dolečki, dipl.ing.arh.

Pečat odgovornog voditelja izrade Plana:	Odgovorni voditelj izrade Nacrta prijedloga Urbanističkog plana uređenja groblja u naselju Krnjak:
M.P. Tomislav Dolečki, dipl.ing.arh. ovlašteni arhitekt urbanist

Stručni tim CPA d.o.o. u izradi Plana:
1. Tomislav Dolečki, dipl.ing.arh.
2. Neda Kaminski - Kirš, dipl.ing.arh.
3. mr.sc. Zrinka Tadić, dipl.ing.arh.
4. Dora Dolečki Glasinović, dipl.ing.arh.

Suradnja u izradi Plana:
1. Igor Grubišić, dipl.ing.grad.
2. Barbara Vajdić, dipl.oecc.
3. Josip Štefičić, dipl.iur.
4. Nataša Horvat, dipl.ing.biolog.

Pečat Općinskog vijeća Općine Krnjak:	Predsjednik Općinskog vijeća Općine Krnjak:
M.P. Đurđa Đurić

Istovjetnost prostornog plana s izvornikom ovjerava:	Pečat nadležnog tijela:
..... ime, prezime, potpis	M.P.