


PROMETNA, ULIČNA I KOMUNALNA INFRASTRUKTURNA MREŽA
2.A. PROMET

APE

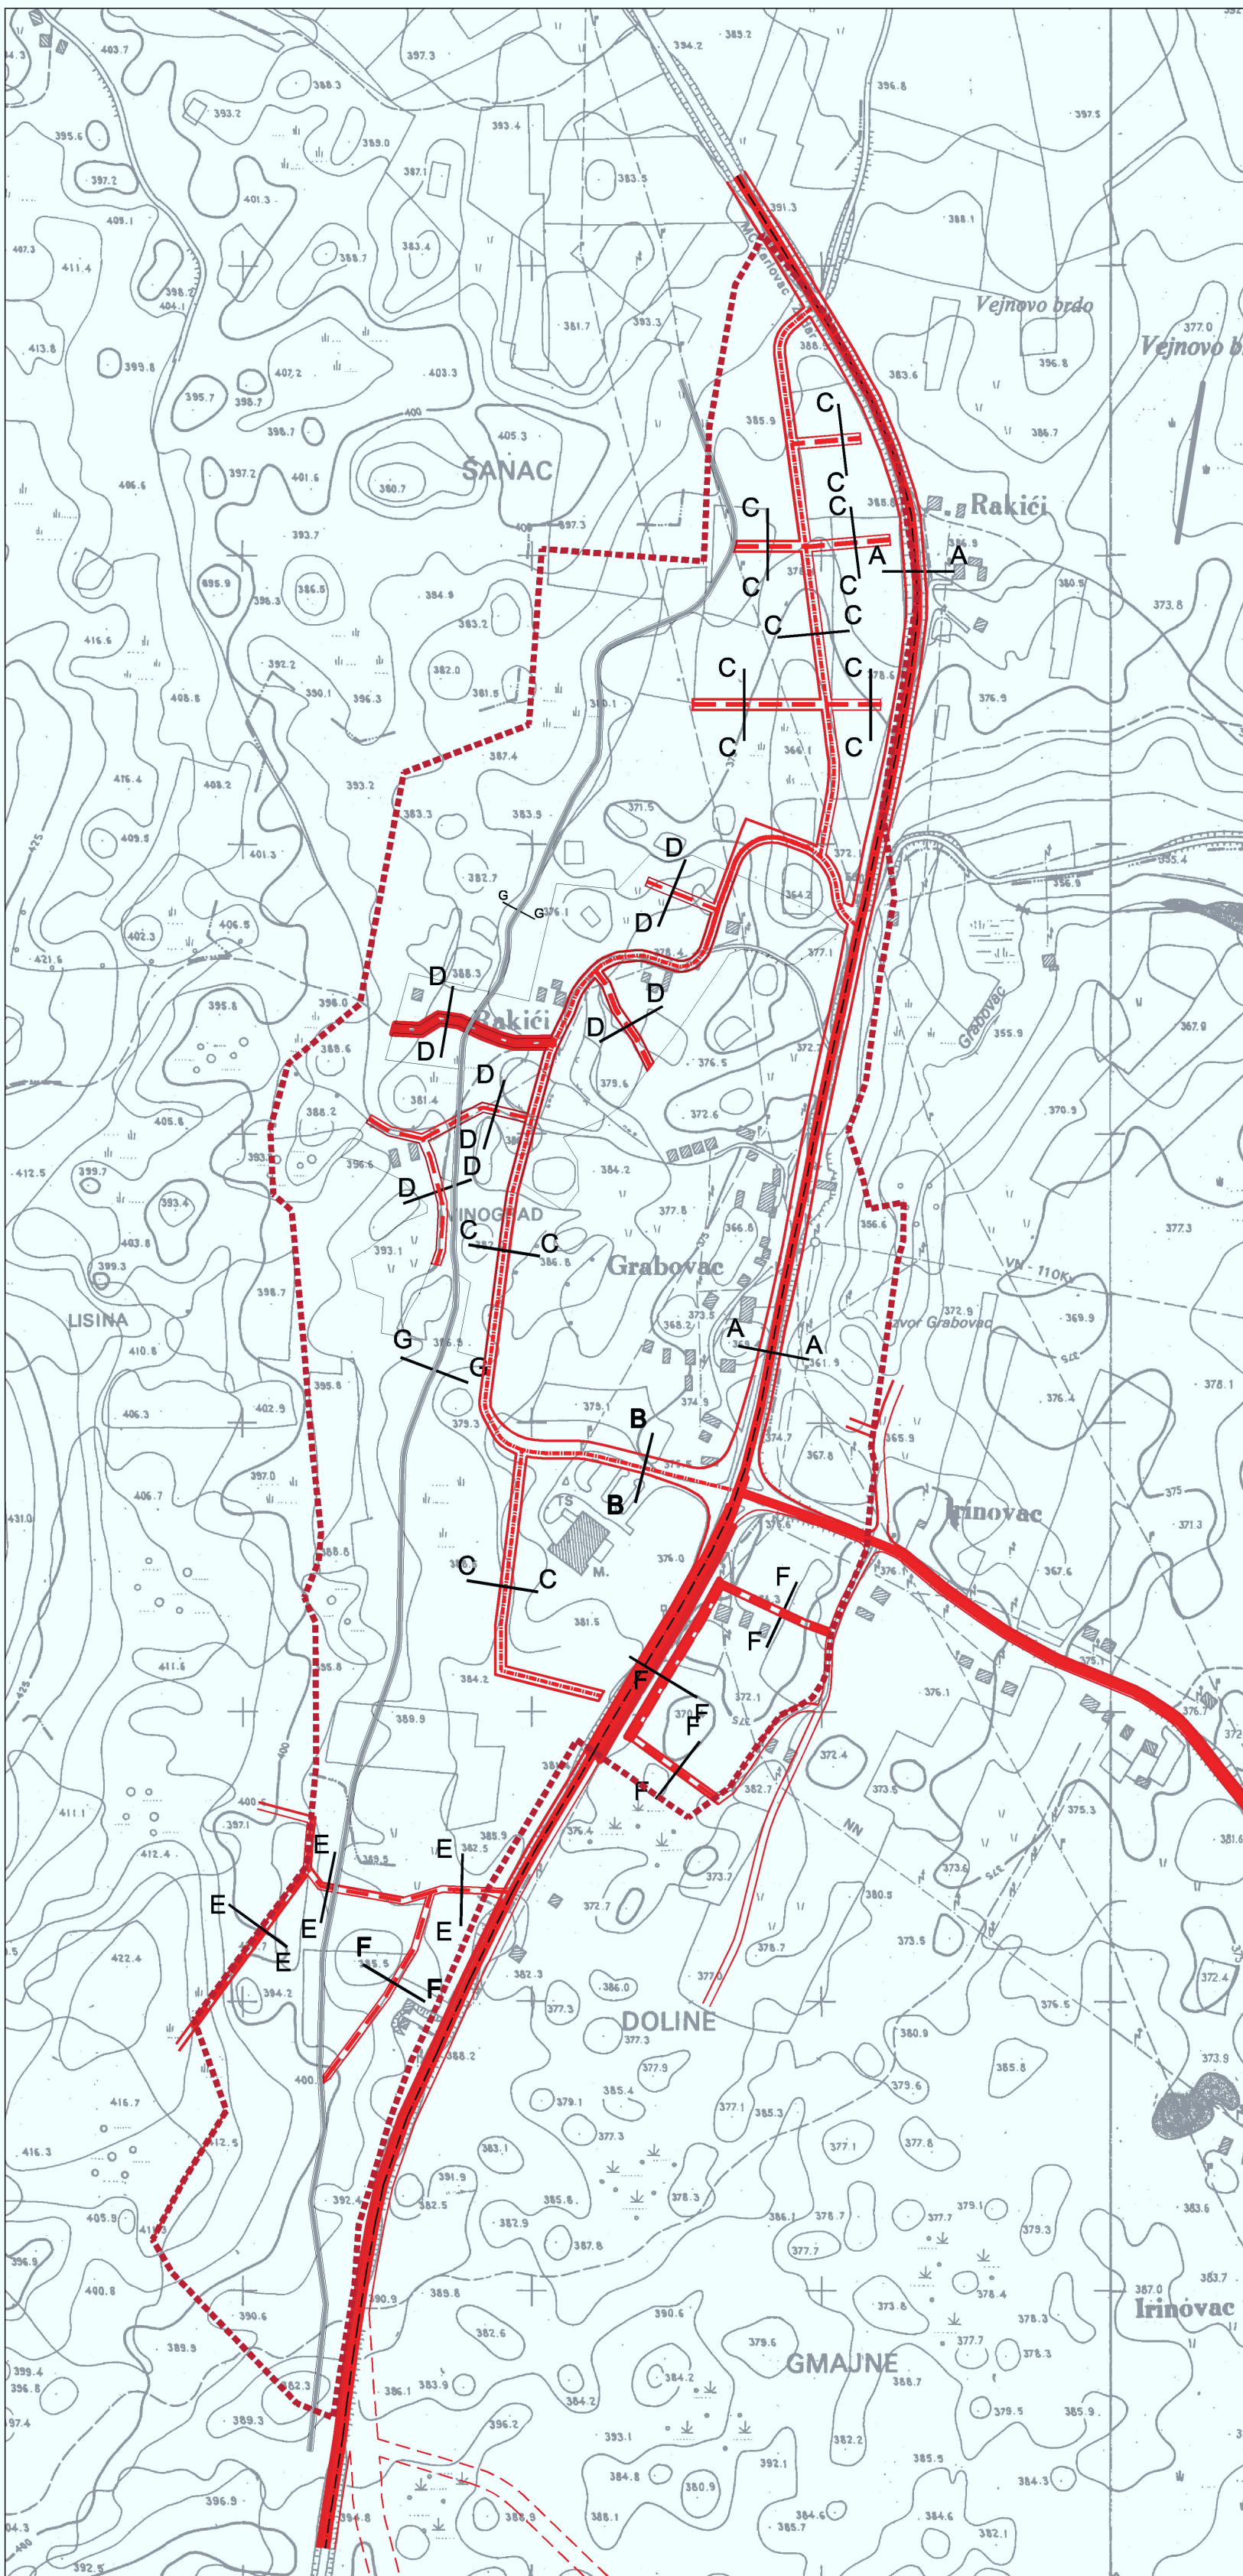

TUMAČ ZNAKOVA

GRANICA OBUHVATA

CESTOVNI PROMET

- DRŽAVNA CESTA
- "ZELENA MAGISTRALA" / pješačko-biciklistička
- MJESNE ULICE
- OSTALE ULICE
- MOGUĆI KORIDOR CESTE

KARAKTERISTIČKI PROFILI

MJERILO 1:250

PRESJEK A-A

koridor 12,1 - 17,7 m

PS	Z	PT	PT	PT/Z	Z	PS
1.6	0-2.0	3.5	3.5	3.5	0-2.0	1.6
12.1 - 17.7						

PRESJEK B-B

koridor 15,2 m

PS	PT	PT	PT/Z	PS
1.6	3.0	3.0	6.0	1.6
15.2				

PRESJEK C-C

koridor 9,2 m

PS	PT	PT	PS
1.6	3.0	3.0	1.6
9.2			

PRESJEK D-D

koridor 7,6 m

PS	PT	PT
1.6	3.0	3.0
7.6		

PRESJEK E-E

koridor 5,5 m

PT	PT
2.75	2.75
5.5	

PRESJEK F-F

koridor 6,3 m

PS	PT	PT
0.8	2.75	2.75
6.3		

PRESJEK G-G

koridor 5,0 m

BS	PS
3.0	2.0
5.0	

- PT - PROMETNA TRAKA
 - Z - ZELENILLO
 - BS - BICIKLISTIČKA STAZA
 - PS - PJEŠAČKA STAZA (NOGOSTUP)
- ŠIRINA U METRIMA

MJ. 1:5000



Županija KARLOVAČKA	Općina RAKOVICA	Program razvoja za uređenje starije u prostoru (društveno glasilo): Službeni glasnik Karlovačke županije br.18/2006	Općinsko predstavničko tijelo o donošenju plana (službeno glasilo): Službeni glasnik Karlovačke županije br.09/2008
Naziv prostornog plana: UPU GRABOVAC - CESTOVNO SELO		Javna rasprava (datum objave): 17.06.2007.	Javni urad odobren od: 26.06.2007. do: 06.08.2007.
Naziv kartografskog prikaza: PROMET		Podat tjela odgovorno za provođenje javne rasprave:	Odgovorna osoba za provođenje javne rasprave:
Broj kartografskog prikaza: 2A		Mjersko kartografsko prikaza: 1:5000	FRANJO FRANJKOVIĆ, Načelnik općine
Prava osoba/tijelo koje je izradilo plan: APE d.o.o. za arhitekturu, planiranje i ostale poslovne djelatnosti Dinarska 39, 10000 Zagreb, tel/fax: 01/309-7572, 301-1427		Suglasnosti i mišljenja na plan: Zaključak načelnika općine Rakovica (Klasa: 350-02/08-01/01 URBROJ: 2133/16-08-6 od 25.03.2008.)	
Podat pravno osobno/tijelo koje je izradilo plan:		Mišljenje Hrvatske vode (Klasa: 350-02/06-01/000053, URBROJ: 374-21-1-08-8 od 20.03.2008.)	
Odgovorna osoba: MIRELA ČORDAŠ, dipl.ing.arh.		Projednik predstavničkog tijela: NIKOLA MAGDIĆ, dipl.ing.šum.	Ispravnost ovog prostornog plana s izmjenama izvjavne:
Koordinator plana: SANDRA JAKOPEC, dipl.ing.arh.		Počet predstavničkog tijela:	
Strojni tim u izradi plana: MIRELA ČORDAŠ, dipl.ing.arh. ESTERA GOBAC-TRINIĆ, dipl.ing.biol. LOREDANA FRANKOVIĆ, dipl.ing.građ. IVAN HORVATIĆ, dipl.ing.stroj. IVANA PANCIROV, dipl.ing.arh.		Počet nadležnog tijela:	

OPĆINA RAKOVICA, UPU GRABOVAC - CESTOVNO SELO