


OBLICI KORIŠTENJA I NAČIN GRADNJE
3.A. OBLICI KORIŠTENJA




APE

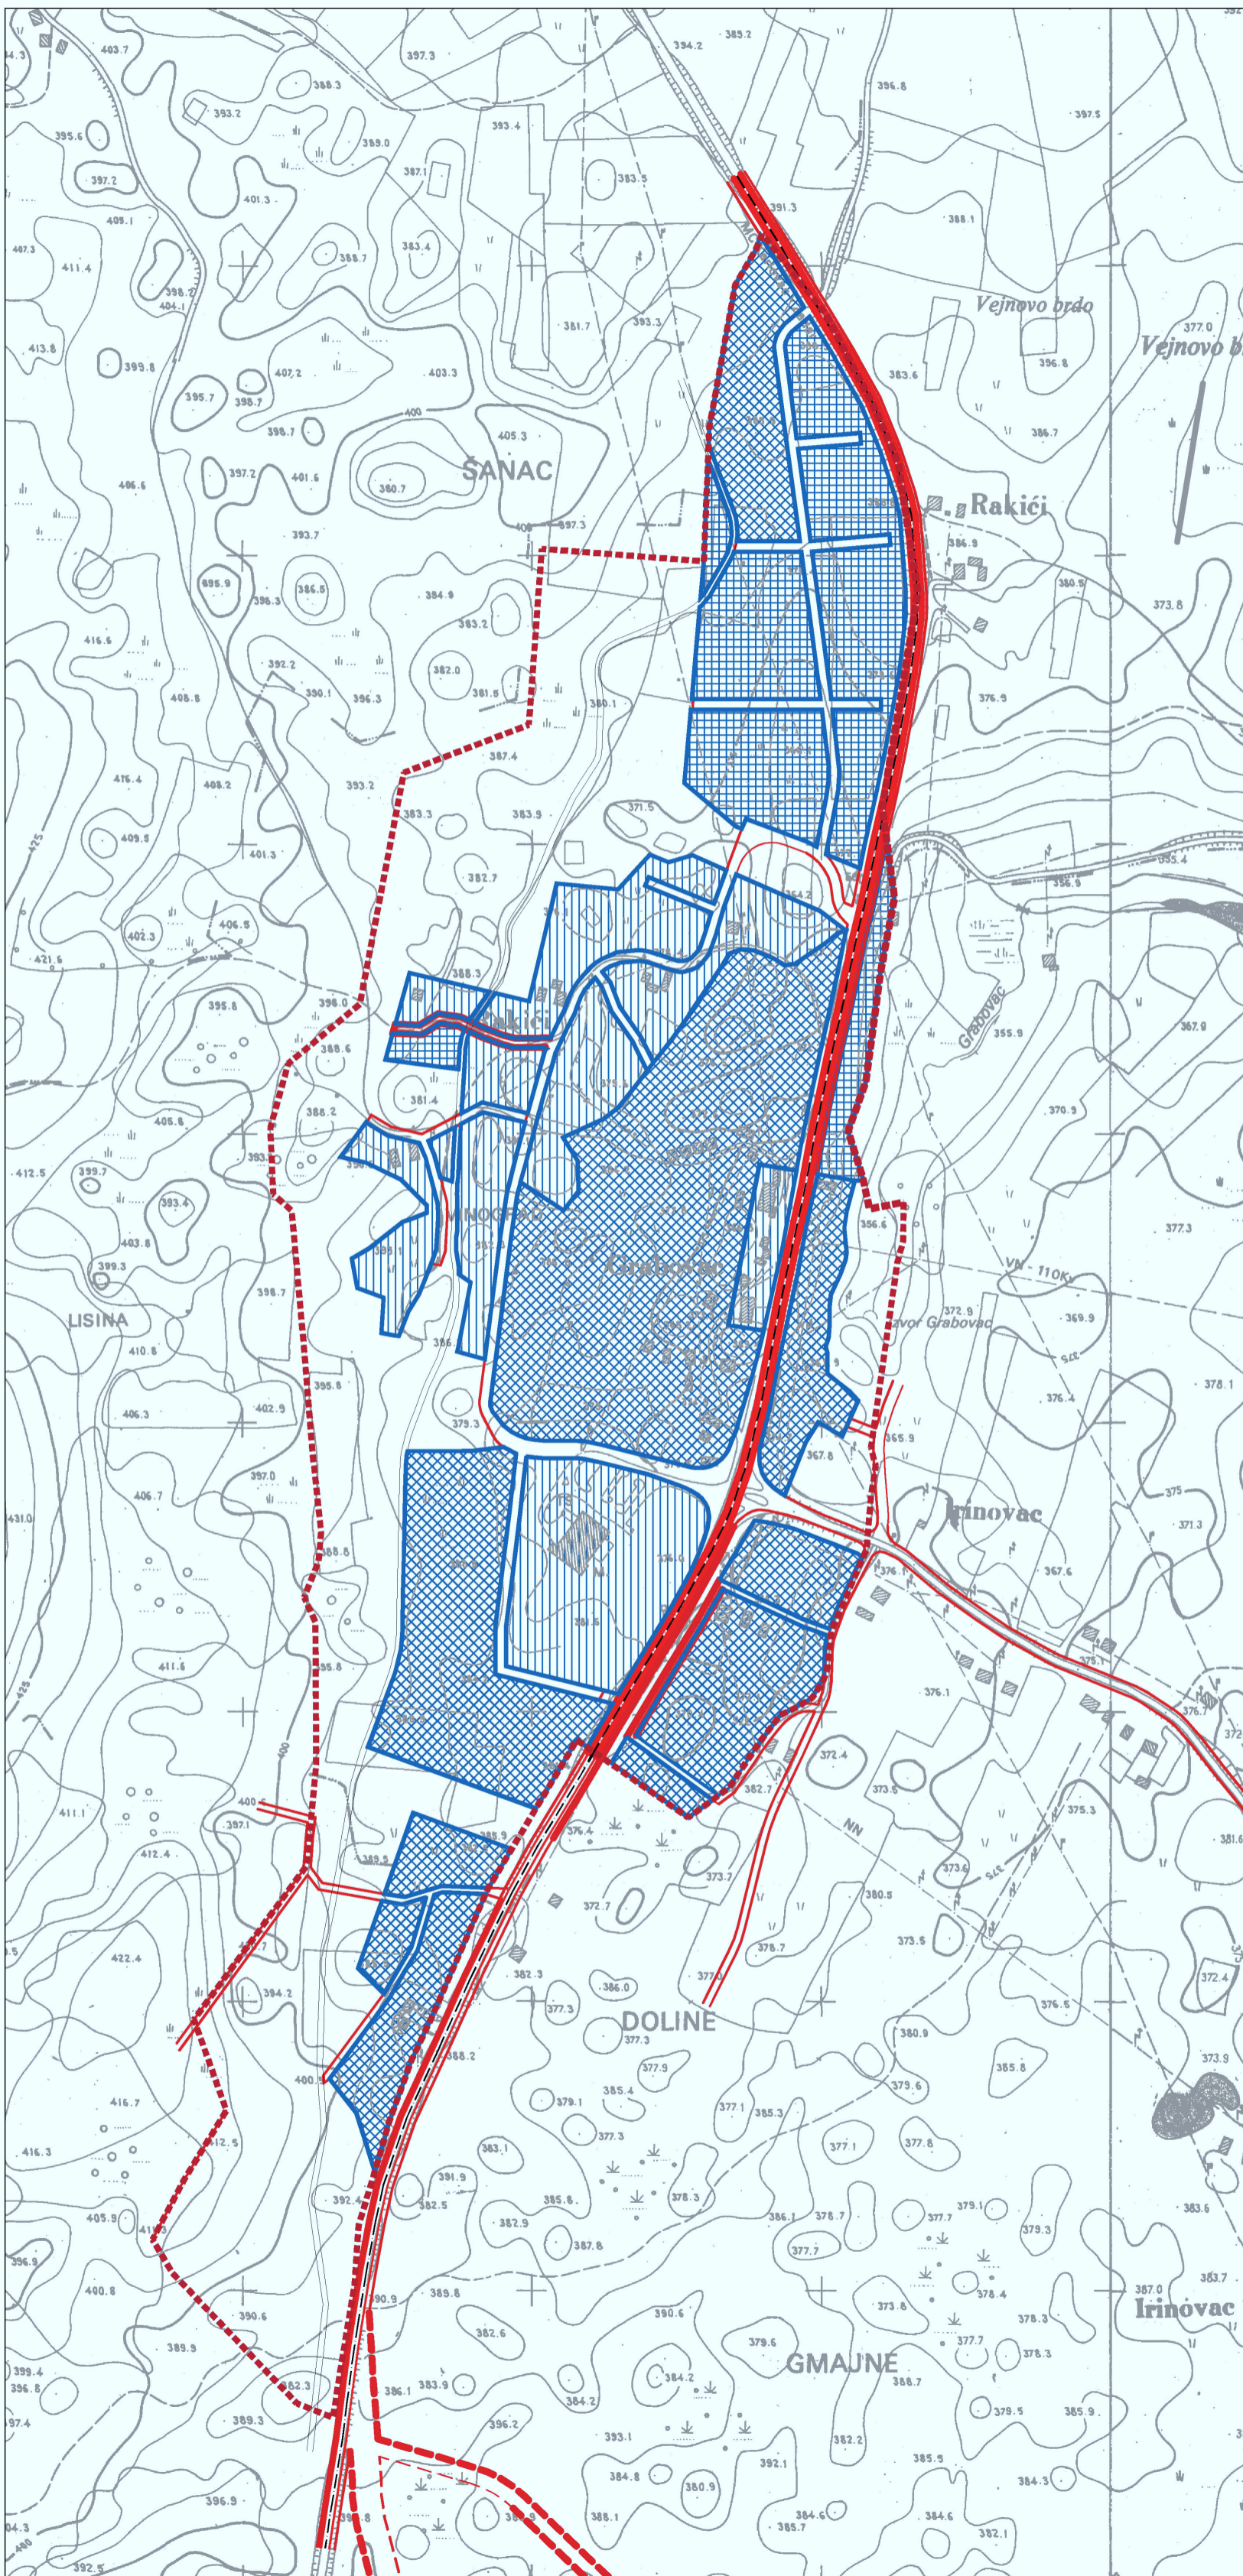

TUMAČ ZNAKOVA

-  GRANICA OBUHVATA
-  KOLNE PROMETNICE

OBLICI KORIŠTENJA

-  REKONSTRUKCIJA - PROMJENA KORIŠTENJA RADI POBOLJŠANJA FUNKCIONALNOSTI DIJELOVA NASELJA
-  SANACIJA GRAĐEVINA I DIJELOVA NASELJA - PROMJENA STANJA GRAĐEVINA (UKLANJANJE, ZAMJENA, REKONSTR., OBNOVA)
-  NOVA GRADNJA

MJ. 1:5000



Županija KARLOVAČKA	Općina RAKOVICA	Program razvoja za uređenje starije u prostoru (skraćeno glasilo):	Odlnka predstavnika tijela o donošenju plana (skraćeno glasilo):
Naziv prostornog plana: UPU GRABOVAC - CESTOVNO SELO		Službeni glasnik Karlovačke županije br.18/2008	Službeni glasnik Karlovačke županije br.08/2008
Naziv kartografskog prikaza: OBLICI KORIŠTENJA		Javna rasprava (datum objave):	Javni urvid odlna: od: 26.08.2007. do: 08.08.2007.
Broj kartografskog prikaza: 3A	Mjerna kartografskog prikaza: 1:5000	Počet tijela odgovornog za provođenje javne rasprave:	Odgovorna osoba za provođenje javne rasprave:
Pravna osoba/tijelo koje je izradilo plan: APE d.o.o. za arhitekturu, planiranje i ostale poslovne djelatnosti Dinarska 39, 10000 Zagreb, tel/fax: 01/309-7572, 301-1427		Odgovorna osoba: FRANJO FRANKIĆ, Načelnik općine	
Počet pravne osobe/tijela koje je izradilo plan: MIRELA ČORDAŠ, dipl.ing.arh.		Suglasnost i mišljenje na plan: Zaključak načelnika općine Rakovica (Klasa: 350-02/08-01/01-URBROJ: 2133/16-08-8 od 25.03.2008.)	
Koordinator plana: SANDRA JAKOPEC, dipl.ing.arh.		Mišljenje Hrvatske vode (Klasa: 350-02/08-01/000003, URBROJ: 374-21-1-08-8 od 20.03.2008.)	
Strojni tim u izradi plana: MIRELA ČORDAŠ, dipl.ing.arh. IVA PEJIĆ ESTERA GOBAC-TRINIĆ, dipl.ing.biol. LOREDANA FRANKIĆ, dipl.ing.grad. IVAN HORVATIĆ, dipl.ing.stroj. IVANA PANCIROV, dipl.ing.arh.		Projednik predstavnika tijela: NIKOLA MAGDIĆ, dipl.ing.šum.	
Počet predstavnika tijela:		Počet nadležnog tijela:	

OPĆINA RAKOVICA, UPU GRABOVAC - CESTOVNO SELO