


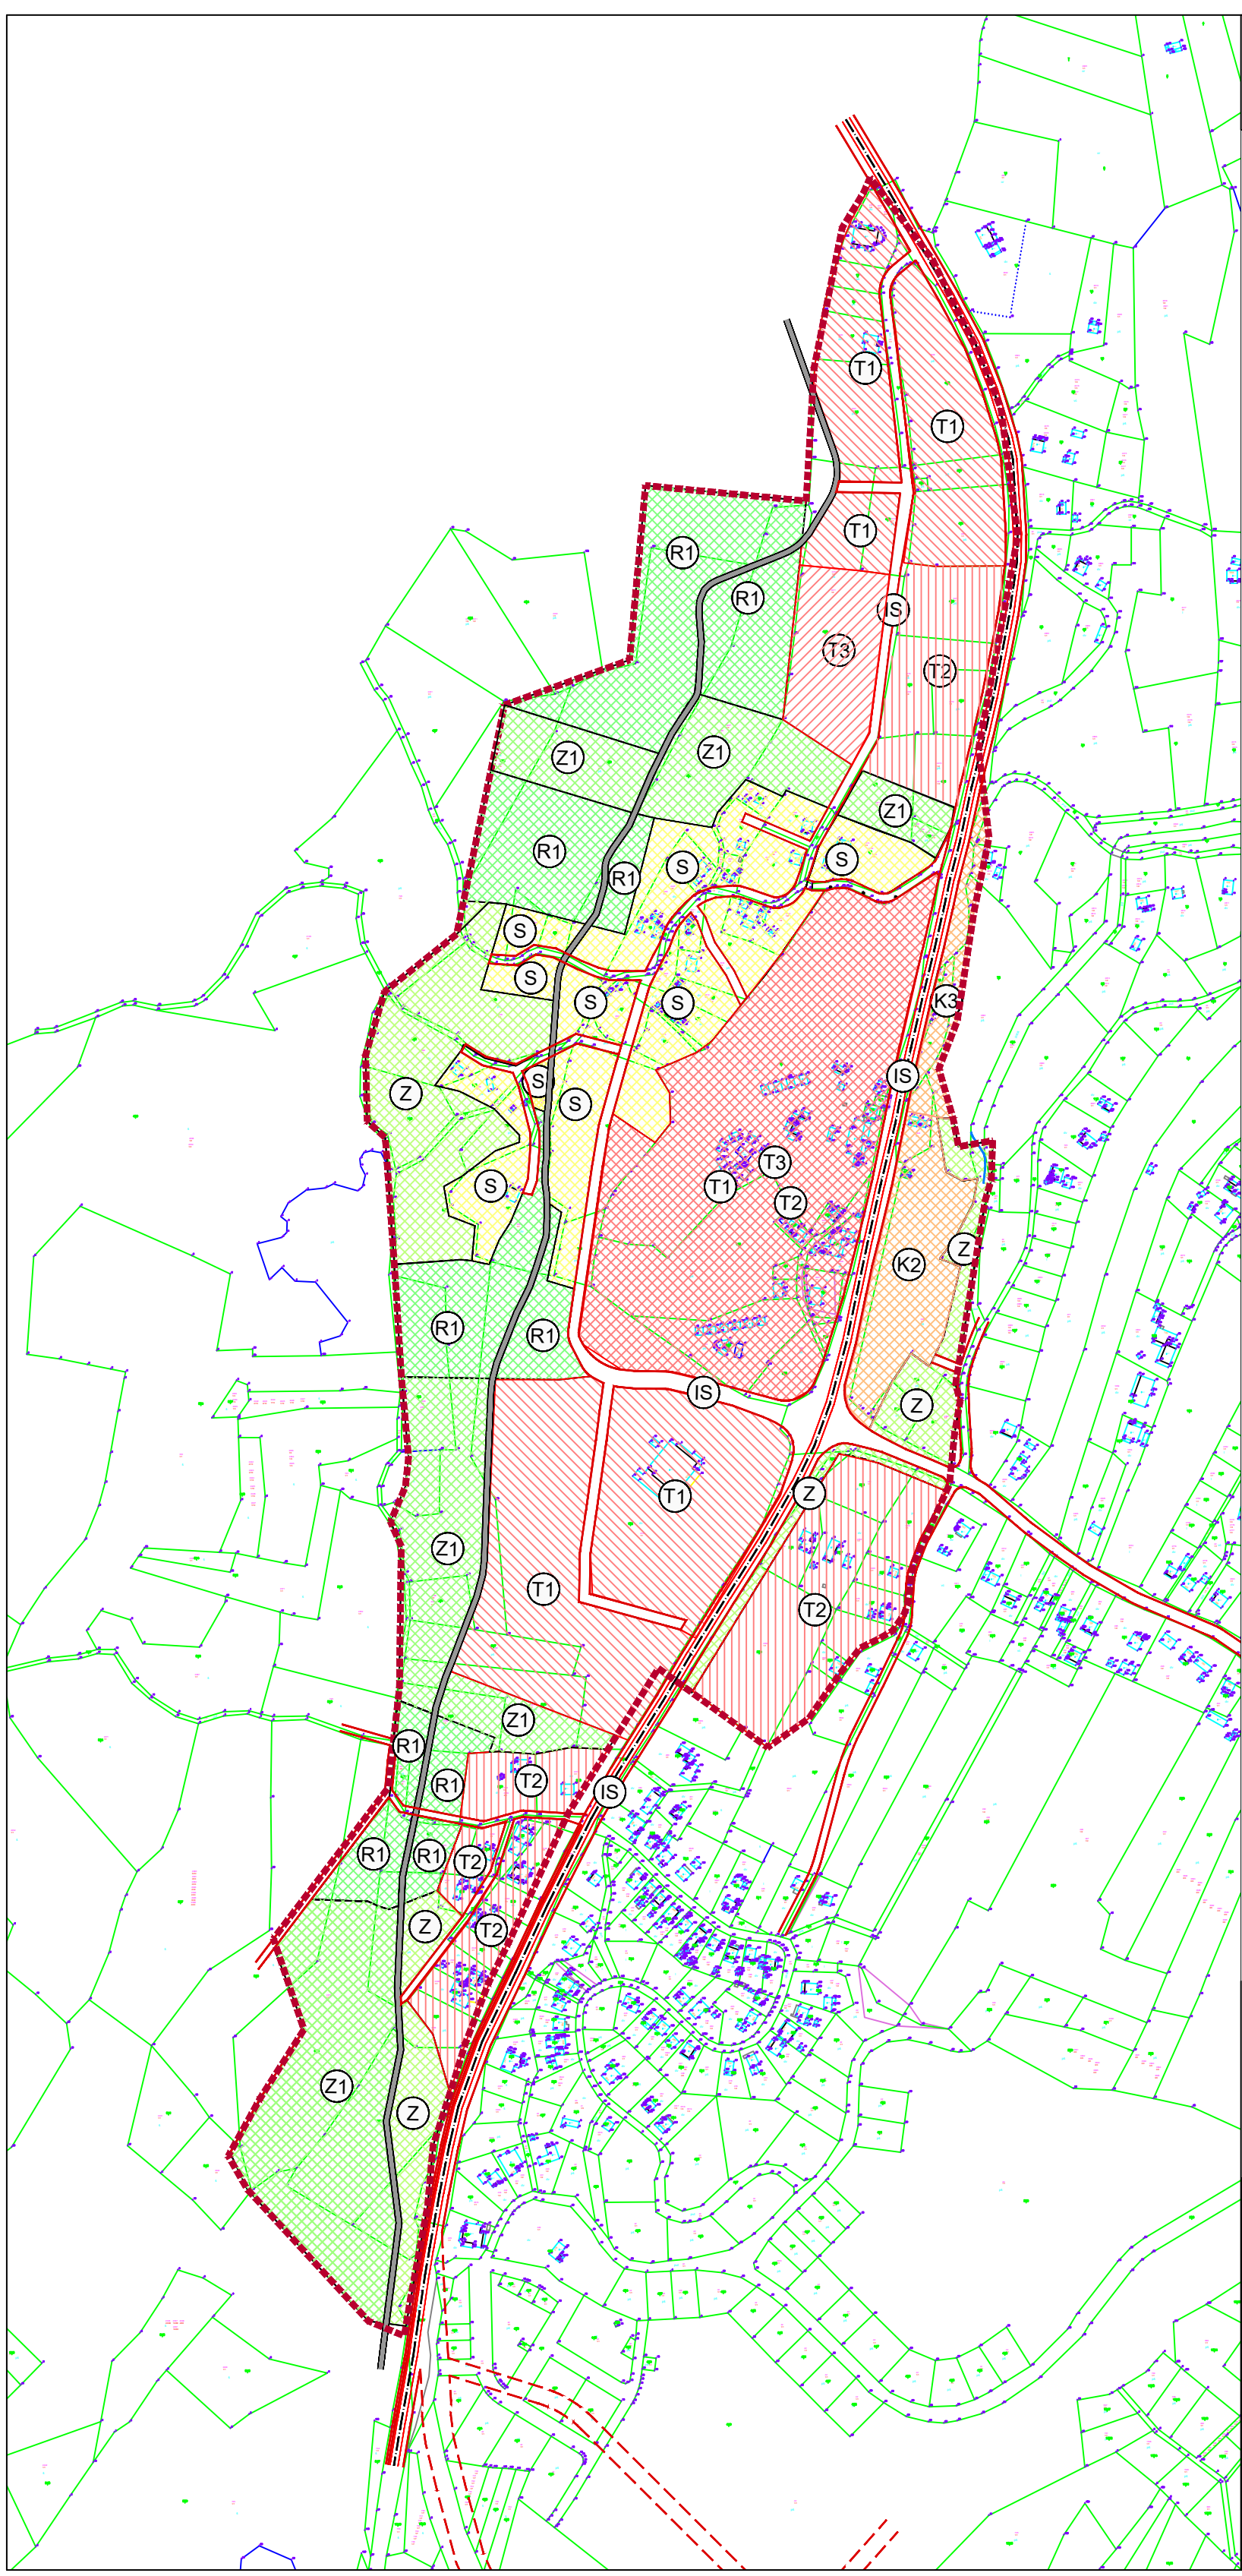

1. KORIŠTENJE I NAMJENA POVRŠINA

TUMAČ ZNAKOVA

- GRANICA OBUHVATA
- PROSTOR ZA RAZVOJ I UREĐENJE PROSTORA**
- IZGRAĐENI I NEIZGRAĐENI DIO GRAĐEVINSKOG PODRUČJA PRETEŽITO STAMBENE NAMJENE
GOSPODARSKA NAMJENA - POSLOVNA
- PRETEŽITO TRGOVAČKA, POVRŠINE ZA PROMET U MIROVANJU
- ODMORIŠTE UZ CESTU SA MALIM UGOSTITELJSKIM I TRGOVAČKIM SADRŽAJIMA
GOSPODARSKA NAMJENA - UGOSTITELJSKO-TURISTIČKA
- HOTEL
- TURISTIČKO NASELJE
- KAMP
- ŠPORTSKO REKREACIJSKA NAMJENA
ZELENE POVRŠINE
- JAVNE ZELENE POVRŠINE
- ZAŠTITNE ZELENE POVRŠINE
- VODNE POVRŠINE - vodotok
- INFRASTRUKTURNI SUSTAVI I MREŽE



MJ. 1:5000



Županija: KARLOVAČKA	Općina: RAKOVICA	Odluka Općinskog vijeća Općine Rakovica o izradi II. Izmjena i dopuna UPU Grabovac:	Odluka predstavničkog tijela o donošenju plana (službeno glasilo):
Naziv prostornog plana: II. IZMJENE I DOPUNE UPU GRABOVAC - CESTOVNO SELO		Službeni glasnik Općine Rakovica 09/2020.	Službeni glasnik Općine Rakovica br.01/2021., godina izdavanja VIII
Naziv kartografskog prikaza: KORIŠTENJE I NAMJENA POVRŠINA		Javna rasprava (datum objave): 11.06.2021.	Javni svjedodžba od: 14.06.2021., do: 21.06.2021.
Broj kartografskog prikaza: 1	Mjerilo kartografskog prikaza: 1:5000	Pečat tijela odgovornog za provođenje javne rasprave:	Odgovorna osoba za provođenje javne rasprave:
Pravna osoba/tijelo koje je izradilo plan: JU Zavod za prostorno uređenje Karlovačke županije		Vesna Rastovac	
Pečat pravne osobe/tijela koje je izradilo plan:	Odgovorna osoba: MARIO KEČKEŠ, dipl.ing.arh.	Suglasnosti i mišljenja na plan:	
Koordinator plana: MARINKO MARADIN, dipl.ing.arh.	Stručni tim u izradi plana: MARINKO MARADIN, dipl.ing.arh. VLATKA BOROTA, dipl.ing.arh.	Predsjednik Općinskog vijeća: Zoran Luketić, bacc.oec.	Istovjetnost ovog prostornog plana s izvornikom ovjerava:
		Pečat	Pečat nadležnog tijela

OPĆINA RAKOVICA, II. IZMJENE I DOPUNE UPU GRABOVAC - CESTOVNO SELO