


GRAFIČKI PRIKAZI


1. KORIŠTENJE I NAMJENA PROSTORA

MJ 1: 5000

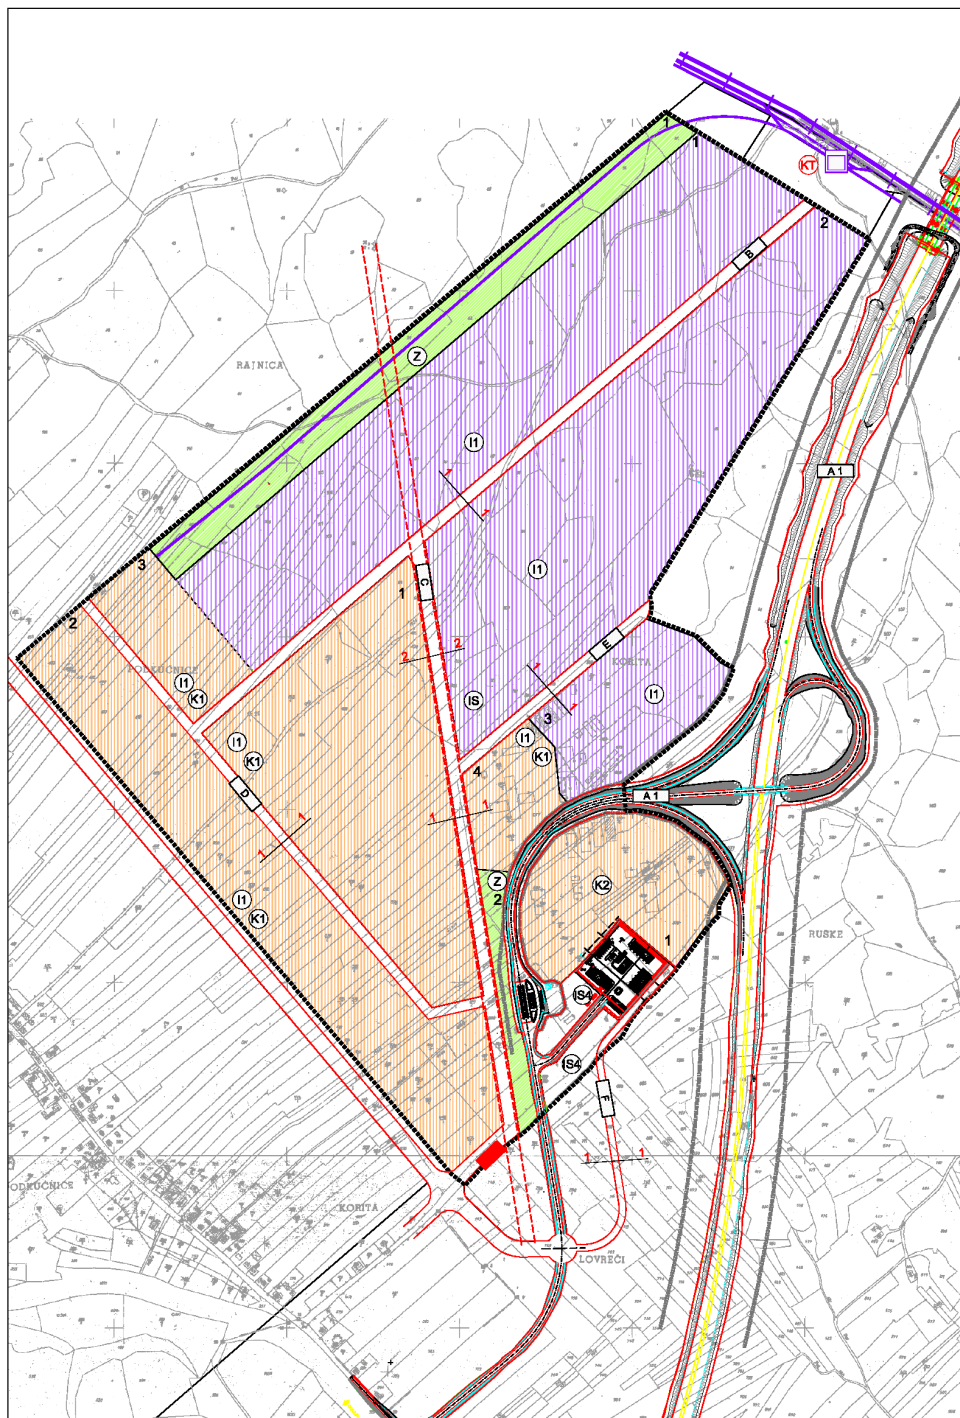

LEGENDA

- OBUHVAT PLANA
- NAMJENA POVRŠINA**
- (H) GOSPODARSKA NAMJENA-PROIZVODNA
- (K) K1-GOSPODARSKA NAMJENA-USLUGE, OBRT  
K2-GOSPODARSKA NAMJENA-TRGOVAČKA
- (Z) ZAŠTITNE ZELENE POVRŠINE
- (IS) IS- POVRŠINE INFRASTRUKTURNIH SUSTAVA  
IS4- POVRŠINE INFRASTRUKTURNIH SUSTAVA- COK
- 1 OZNAKA ZONE
- PROMET**
- GRANICA KORIDORA CESTE
- ZAŠTITNI KORIDOR AUTOCESTE
- OZNAKA PROMETNICE
- OZNAKA PRESJEKA CESTE
- ŽELJEZNIČKA PRUGA ZA POSEBAN PROMET
- INFRASTRUKTURA**
- KORIDOR 35 KV DALEKOVODA
- PROMET IZVAN OBUHVATA PLANA**
- MAGISTRALNA GLAVNA ŽELJEZNIČKA PRUGA
- ŽELJEZNIČKI KONTEJNERSKI TERMINAL
- KAMIONSKI TERMINAL

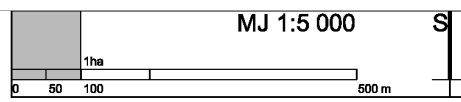

Županija: KARLOVAČKA Grad: OGULIN	
Naziv prostornog plana: URBANISTIČKI PLAN UREĐENJA ZA ZONU PROIZVODNE NAMJENE OTOK OŠTARIJSKI	
Naziv kartografskog prikaza: KORIŠTENJE I NAMJENA POVRŠINA	
Broj kartografskog prikaza: 1	Mjerilo kartografskog prikaza: 1:5000
Program mjera za unapređenje stanja u prostoru: Odluka gradskog poglavarstva grada Ogulina o donošenju plana:	
Glasnik Karlovačke županije br. 21/04 5. sjeđnica Gradskog vijeća Grada Ogulina 15.11.2005.	
Javna rasprava (datum objave): Karlovački list 12.05.2005.	
Javni uvid održan: od 20.05.2005. do 21.06.2005.	
Podpis osobe odgovorne za provođenje javne rasprave:	
Odgovorna osoba za provođenje javne rasprave:	
Suglasnost na plan prema čl. 25b. i 24 Zakona o prostornom uređenju (NN br. 30/94, 69/98, 61/00 i 32/02):	
Unos državne uprave u Karlovačkoj županiji, Služba za prostorno uređenje, zaštitu okoliša, graditeljstvo i imovinsko-pravne poslove: Unos državne uprave u Karlovačkoj županiji	
Služba za prostorno uređenje, zaštitu okoliša, graditeljstvo i imovinsko-pravne poslove, Ispostava Ogulin	
KI: 360-01/05-01/11 Ur. Br: 2133/07-04/1-05-3 14.11.2005.	
Zavod za prostorno uređenje i zaštitu okoliša Karlovačka županija	
KI: 360-01/05-01/16 Ur. Br.: 2133/1-08/02-05-02.04.11.2005.	
Pravna osoba koja je izradila plan: URBANISTIČKI ZAVOD GRADA ZAGREBA d.o.o. ZAGREB, Britanski trg 12	
Pečat pravne osobe koja je izradila plan:	
Odgovorna osoba:	
Koordinator plana: Luka Šulentić dipl. ing. arh.	
Stručni tim u izradi plana:	
1. Zoran Perišić, dipl. ing. arh. 3. Ivan Kapovčić, spe. arh.	
2. Marjan Crnković, dipl. ing. geod.	
Pečat predstavničkog tijela:	
Predsjednik predstavničkog tijela:	
Ispovjednost ovog prostornog plana s izvornikom	
ovdje: Pečat nadležnog tijela:	