


2.1. PROMETNA ULIČNA I KOMUNALNA INFRASTRUKTURNA MREŽA
ENERGETSKI SUSTAVI:
ELEKTROENERGETIKA I PLINOOPSKRBA

MJ 1: 5000

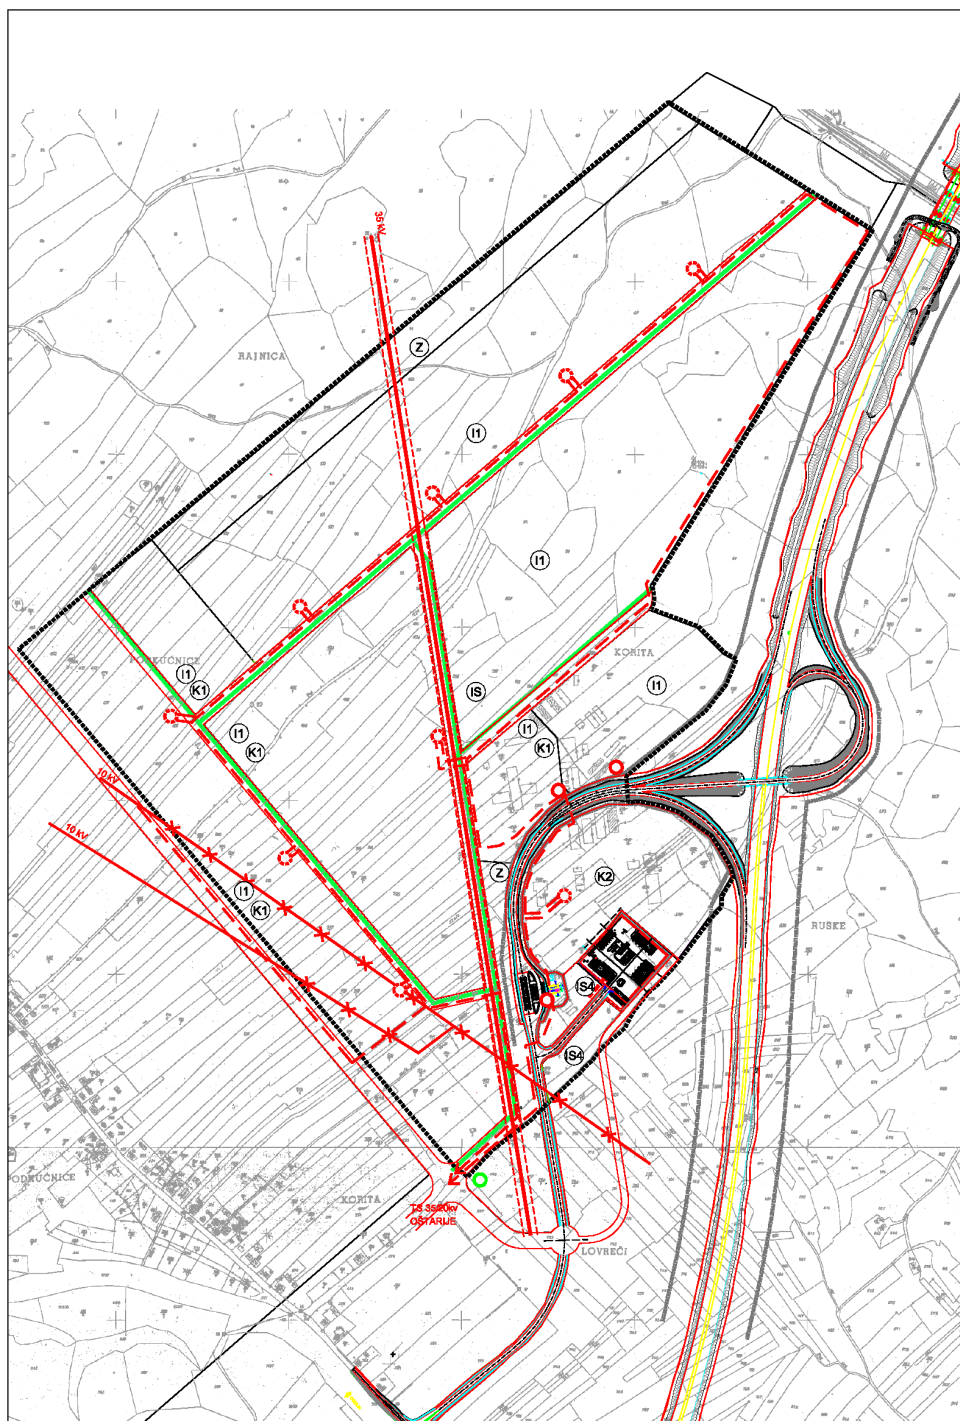

LEGENDA

▬ OBUHVAT PLANA

ELEKTROENERGETIKA

○/○ TS 20 kV (postojeća/planirana)

— DALEKOVOĐ 35 kV

— DALEKOVOĐ 10 kV (postojeći/ukidanje)

- - - ELEKTROENERGETSKI KABEL 20 (10) kV

PLINOOPSKRBA

— LOKALNI PLINOVOĐ

○ REDUKCIJSKA STANICA

MJ 1:5 000		S
1ha		
0 50 100		500 m
<p>Zupanija: KARLOVAČKA Grad: OGULIN</p> <p>Naziv prostornog plana: URBANISTIČKI PLAN UREĐENJA ZA ZONU PROIZVODNE NAMJENE OTOK OŠTARIJSKI</p> <p>Naziv kartografskog prikaza: PROMETNA, ULIČNA I KOMUNALNA INFRASTRUKTURNA MREŽA ENERGETSKI SUSTAV</p> <p>Broj kartografskog prikaza: 2.3. Mjerilo kartografskog prikaza: 1:5000</p> <p>Program mjera za unapređenje stanja u prostoru: Odluka gradskog poglavarstva grada Ogulina o izradi plana: 5. godišnja Gradskog vijeća Grada Ogulina 15.11.2005.</p> <p>Glavnik Kartografske Zupanije br. 2104</p> <p>Javna rasprava (datum objave): Karlovački list 12.06.2005. Javni uvid očišan: od 20.05.2005. do 21.06.2005.</p> <p>Podpis: _____</p> <p>Odgovorna osoba za provođenje javne rasprave: _____</p> <p>Suglasnost na plan prema čl. 28b. i 24 Zakona o prostornom uređenju (NN br. 30/94, 66/98, 81/00 i 32/02): Ured državne uprave u Karlovačkoj županiji. Služba za prostorno uređenje, zaštitu okoliša, graditeljstvo i imovinsko-pravne poslove: Ured državne uprave u Karlovačkoj županiji</p> <p>Služba za prostorno uređenje, zaštitu okoliša, graditeljstvo i imovinsko-pravne poslove, Ispostava Ogulin KI: 380-02/05-01/11 Ur. Br.: 2133-07-04/1-05-3 14.11.2005.</p> <p>Zavod za prostorno uređenje i zaštitu okoliša Karlovačka županija KI: 380-01/05-01/16 Ur. Br.: 2133/1-08/02-05-02 04.11.2005.</p> <p>Prema osobe koja je izradila plan: URBANISTIČKI ZAVOD GRADA ZAGREBA d.o.o. ZAGREB, Britanski trg 12</p> <p>Pečat pravne osobe koja je izradila plan: _____</p> <p>Odgovorna osoba: _____</p> <p>Luka Šulentić dipl. ing. arh.</p> <p>Koordinator plana: Luka Šulentić dipl. ing. arh.</p> <p>Službeni firm u izradi plana: 3. Ivan Kepović, eps. arh.</p> <p>1. Zoran Perišić, dipl. ing. arh. 2. Marijan Crnković, dipl. ing. geod.</p> <p>Pečat predstavničkog tijela: _____</p> <p>Predsjednik predstavničkog tijela: _____</p> <p>Istovjetnost ovog prostornog plana s izvornikom potvrđuje: _____</p> <p>Pečat nadležnog tijela: _____</p>		

2.2. PROMETNA ULIČNA I KOMUNALNA INFRASTRUKTURNA MREŽA