


VODNOGOSPODARSKI SUSTAV:
KORIŠTENJE VODA, ODVODNJA OTPADNIH VODA

MJ 1: 5000

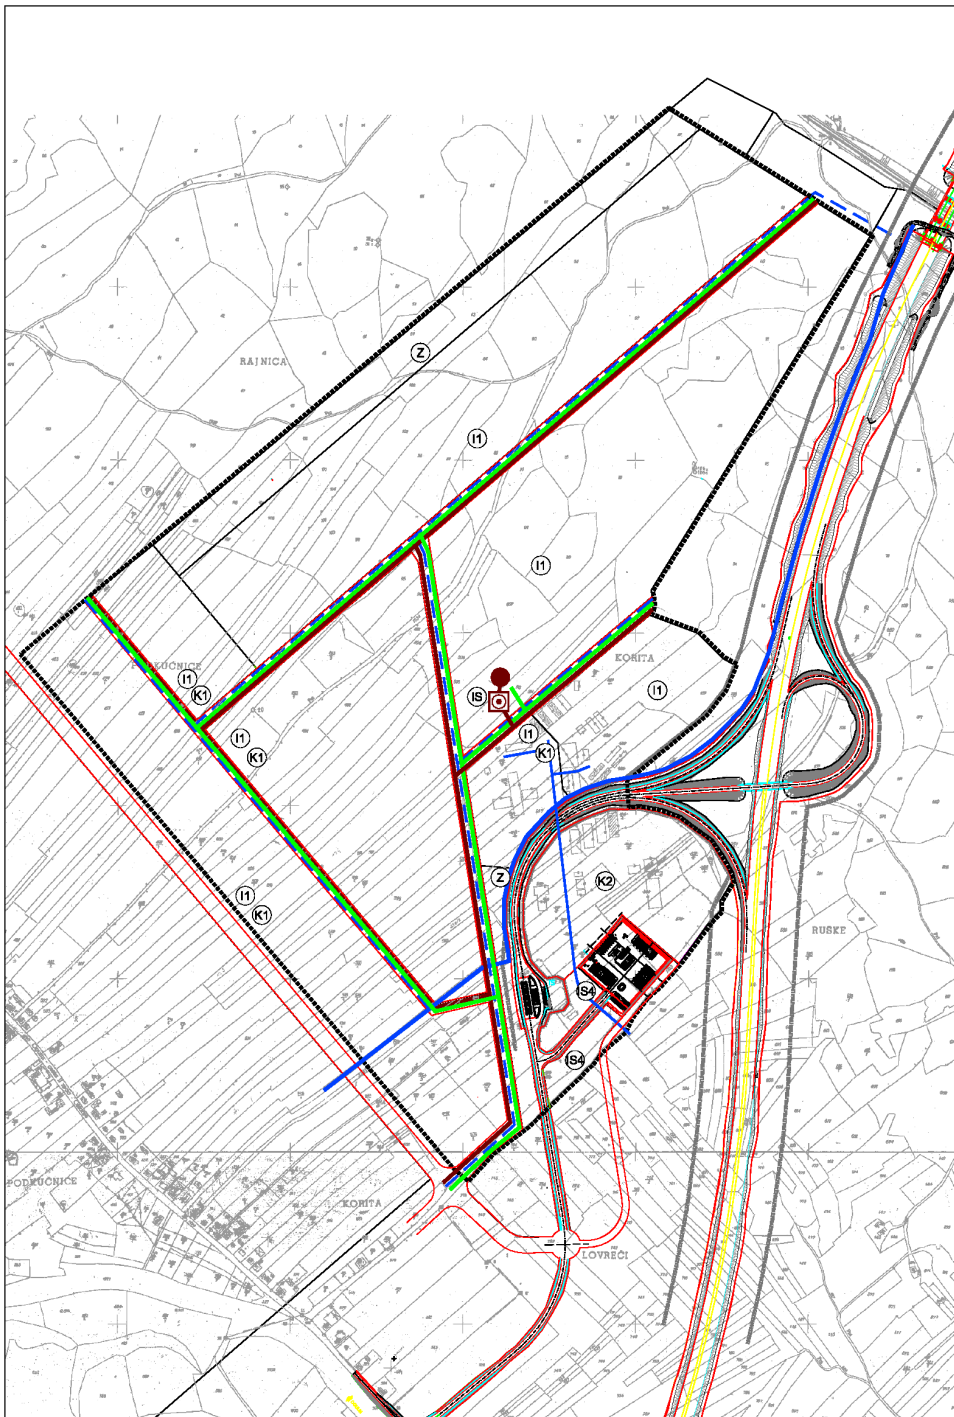

LEGENDA

- OBUHVAT PLANA
- MAGISTRALNI OPSKRBNI CJEVOVODI
- OSTALI VODOOPSKRBNI CJEVOVODI
- ODVODNJA OTPADNIH VODA**
- UREĐAJ ZA PROČIŠĆAVANJE OTPADNIH VODA
- ISPUST OTPADNIH VODA
- OSTALI ODVODNI KANALI
- KANAL OBORINSKE VODE

MJ 1:5 000		S	
1ha	
0 50 100 500 m	
<table border="1" style="width: 100%; border-collapse: collapse;"> <tr> <td colspan="2">Županija: KARLOVAČKA</td> </tr> <tr> <td colspan="2">Grad: OGULIN</td> </tr> <tr> <td colspan="2">Naziv prostornog plana: URBANISTIČKI PLAN UREĐENJA ZA ZONU PROIZVODNE NAMJENE OTOK OŠTARIJSKI</td> </tr> <tr> <td colspan="2">Naziv kartografskog prikaza: PROMETNA, ULIČNA I KOMUNALNA INFRASTRUKTURNA MREŽA VODNOGOSPODARSKI SUSTAV</td> </tr> <tr> <td>Broj kartografskog prikaza: 2.4.</td> <td>Mjerilo kartografskog prikaza: 1:5000</td> </tr> <tr> <td colspan="2">Program mjera za unapređenje stanja u prostoru: Glavnik Karlovačke županije br. 2104</td> </tr> <tr> <td colspan="2">Odluka gradskog poglavarstva grada Ogulina o donošenju plana: 8. sjednica Gradskog vijeća Grada Ogulina 15.11.2005.</td> </tr> <tr> <td>Javna rasprava (datum objave): Karlovački list 12.05.2005.</td> <td>Javni uvid održan: od 20.05.2005. do 21.06.2005.</td> </tr> <tr> <td>Pečat tijela odgovornog za provođenje javne rasprave:</td> <td>Odgovorna osoba za provođenje javne rasprave:</td> </tr> <tr> <td colspan="2">Suglasnost na plan prema čl. 26b. i 24. Zakona o prostornom uređenju (NN br. 30/94, 66/98, 81/00 i 32/02): Ured državne uprave u Karlovačkoj županiji, Služba za prostorno uređenje, zaštitu okoliša, graditeljstvo i imovinsko-pravne poslove: Ured državne uprave u Karlovačkoj županiji</td> </tr> <tr> <td colspan="2">Služba za prostorno uređenje, zaštitu okoliša, graditeljstvo i imovinsko-pravne poslove, Ispostava Ogulin: KI: 380-02/05-01/11 Ur. Br.: 2133-07-04/1-05-3 14.11.2005.</td> </tr> <tr> <td colspan="2">Zavod za prostorno uređenje i zaštitu okoliša Karlovačke županije: KI: 380-01/05-01/16 Ur. Br.: 2133/1-08/02-05-02 04.11.2005.</td> </tr> <tr> <td colspan="2">Pravna osoba koja je izradila plan: URBANISTIČKI ZAVOD GRADA ZAGREBA d.o.o., ZAGREB, Britanski trg 12</td> </tr> <tr> <td>Pečat pravne osobe koja je izradila plan:</td> <td>Odgovorna osoba: Luka Šulentić dipl. ing. arh.</td> </tr> <tr> <td colspan="2">Koordinator plana: Luka Šulentić dipl. ing. arh.</td> </tr> <tr> <td colspan="2">Službeni tim u izradi plana: 3. Ivan Kapović, spe. arh.</td> </tr> <tr> <td colspan="2">1. Zoran Perišić, dipl. ing. arh.</td> </tr> <tr> <td colspan="2">2. Marijan Crnković, dipl. ing. geod.</td> </tr> <tr> <td>Pečat predstavničkog tijela:</td> <td>Predsjednik predstavničkog tijela:</td> </tr> <tr> <td colspan="2">Izloženost ovog prostornog plana s izvornikom ovrhava:</td> </tr> <tr> <td colspan="2">Pečat nadležnog tijela:</td> </tr> </table>			Županija: KARLOVAČKA		Grad: OGULIN		Naziv prostornog plana: URBANISTIČKI PLAN UREĐENJA ZA ZONU PROIZVODNE NAMJENE OTOK OŠTARIJSKI		Naziv kartografskog prikaza: PROMETNA, ULIČNA I KOMUNALNA INFRASTRUKTURNA MREŽA VODNOGOSPODARSKI SUSTAV		Broj kartografskog prikaza: 2.4.	Mjerilo kartografskog prikaza: 1:5000	Program mjera za unapređenje stanja u prostoru: Glavnik Karlovačke županije br. 2104		Odluka gradskog poglavarstva grada Ogulina o donošenju plana: 8. sjednica Gradskog vijeća Grada Ogulina 15.11.2005.		Javna rasprava (datum objave): Karlovački list 12.05.2005.	Javni uvid održan: od 20.05.2005. do 21.06.2005.	Pečat tijela odgovornog za provođenje javne rasprave:	Odgovorna osoba za provođenje javne rasprave:	Suglasnost na plan prema čl. 26b. i 24. Zakona o prostornom uređenju (NN br. 30/94, 66/98, 81/00 i 32/02): Ured državne uprave u Karlovačkoj županiji, Služba za prostorno uređenje, zaštitu okoliša, graditeljstvo i imovinsko-pravne poslove: Ured državne uprave u Karlovačkoj županiji		Služba za prostorno uređenje, zaštitu okoliša, graditeljstvo i imovinsko-pravne poslove, Ispostava Ogulin: KI: 380-02/05-01/11 Ur. Br.: 2133-07-04/1-05-3 14.11.2005.		Zavod za prostorno uređenje i zaštitu okoliša Karlovačke županije: KI: 380-01/05-01/16 Ur. Br.: 2133/1-08/02-05-02 04.11.2005.		Pravna osoba koja je izradila plan: URBANISTIČKI ZAVOD GRADA ZAGREBA d.o.o., ZAGREB, Britanski trg 12		Pečat pravne osobe koja je izradila plan:	Odgovorna osoba: Luka Šulentić dipl. ing. arh.	Koordinator plana: Luka Šulentić dipl. ing. arh.		Službeni tim u izradi plana: 3. Ivan Kapović, spe. arh.		1. Zoran Perišić, dipl. ing. arh.		2. Marijan Crnković, dipl. ing. geod.		Pečat predstavničkog tijela:	Predsjednik predstavničkog tijela:	Izloženost ovog prostornog plana s izvornikom ovrhava:		Pečat nadležnog tijela:	
Županija: KARLOVAČKA	
Grad: OGULIN	
Naziv prostornog plana: URBANISTIČKI PLAN UREĐENJA ZA ZONU PROIZVODNE NAMJENE OTOK OŠTARIJSKI	
Naziv kartografskog prikaza: PROMETNA, ULIČNA I KOMUNALNA INFRASTRUKTURNA MREŽA VODNOGOSPODARSKI SUSTAV	
Broj kartografskog prikaza: 2.4.	Mjerilo kartografskog prikaza: 1:5000	
Program mjera za unapređenje stanja u prostoru: Glavnik Karlovačke županije br. 2104	
Odluka gradskog poglavarstva grada Ogulina o donošenju plana: 8. sjednica Gradskog vijeća Grada Ogulina 15.11.2005.	
Javna rasprava (datum objave): Karlovački list 12.05.2005.	Javni uvid održan: od 20.05.2005. do 21.06.2005.	
Pečat tijela odgovornog za provođenje javne rasprave:	Odgovorna osoba za provođenje javne rasprave:	
Suglasnost na plan prema čl. 26b. i 24. Zakona o prostornom uređenju (NN br. 30/94, 66/98, 81/00 i 32/02): Ured državne uprave u Karlovačkoj županiji, Služba za prostorno uređenje, zaštitu okoliša, graditeljstvo i imovinsko-pravne poslove: Ured državne uprave u Karlovačkoj županiji	
Služba za prostorno uređenje, zaštitu okoliša, graditeljstvo i imovinsko-pravne poslove, Ispostava Ogulin: KI: 380-02/05-01/11 Ur. Br.: 2133-07-04/1-05-3 14.11.2005.	
Zavod za prostorno uređenje i zaštitu okoliša Karlovačke županije: KI: 380-01/05-01/16 Ur. Br.: 2133/1-08/02-05-02 04.11.2005.	
Pravna osoba koja je izradila plan: URBANISTIČKI ZAVOD GRADA ZAGREBA d.o.o., ZAGREB, Britanski trg 12	
Pečat pravne osobe koja je izradila plan:	Odgovorna osoba: Luka Šulentić dipl. ing. arh.	
Koordinator plana: Luka Šulentić dipl. ing. arh.	
Službeni tim u izradi plana: 3. Ivan Kapović, spe. arh.	
1. Zoran Perišić, dipl. ing. arh.	
2. Marijan Crnković, dipl. ing. geod.	
Pečat predstavničkog tijela:	Predsjednik predstavničkog tijela:	
Izloženost ovog prostornog plana s izvornikom ovrhava:	
Pečat nadležnog tijela:	