


3. UVJETI KORIŠTENJA, UREĐENJA I ZAŠTITE POVRŠINA

MJ 1: 5000

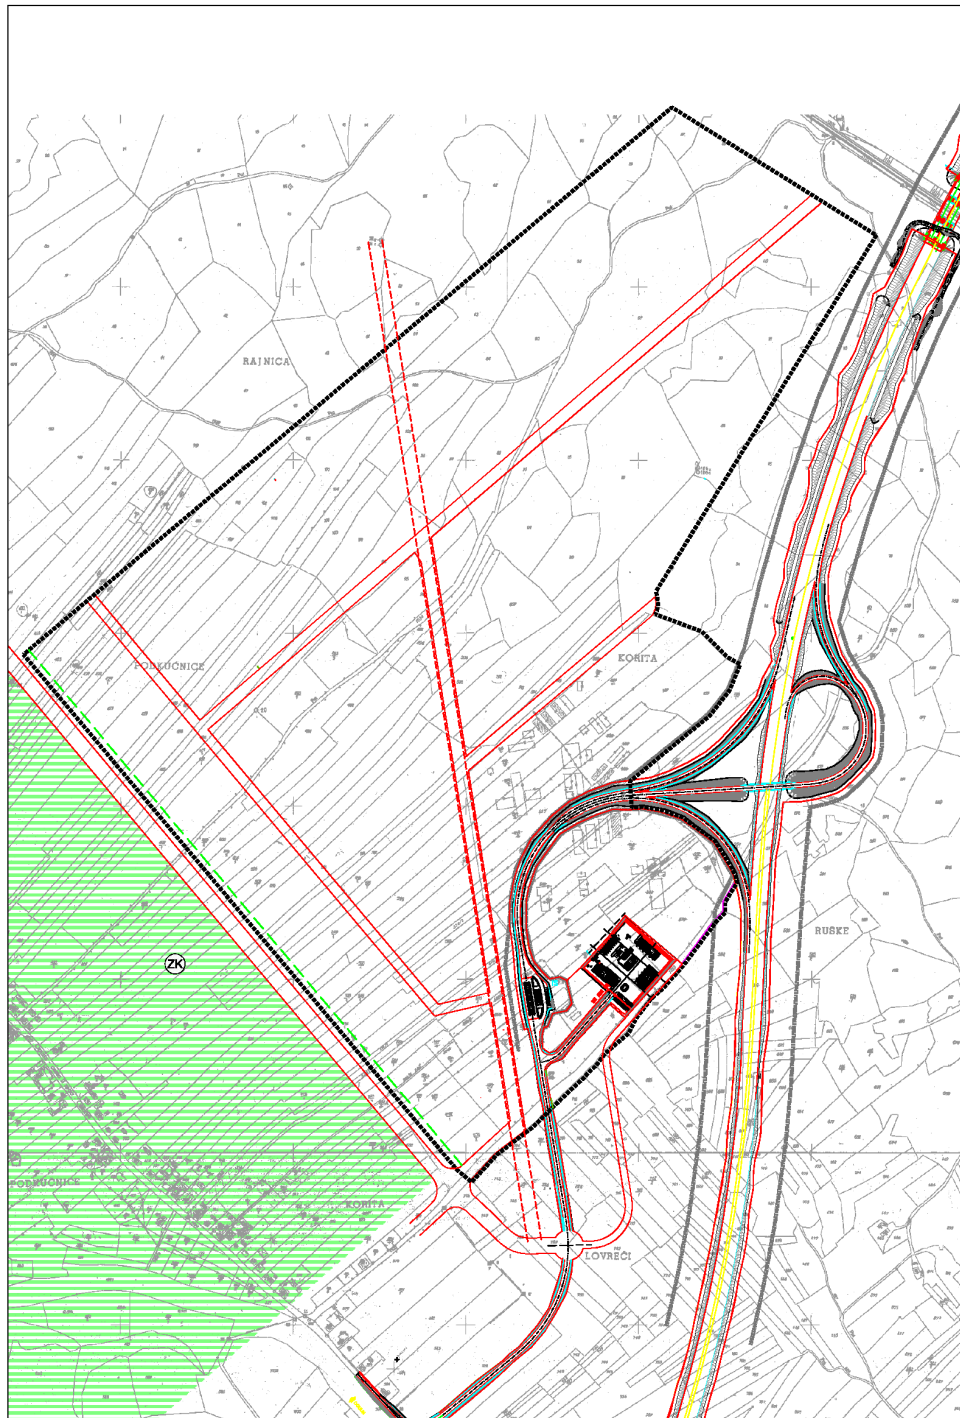

LEGENDA

OBUHVAT PLANA

PODRUČJA POSEBNIH OGRANIČENJA U KORIŠTENJU

ZAŠTITNI KORIDOR AUTOCESTE

KORIDOR 35 KV DALEKOVODA

KONTAKTNA ZONA SA ZAŠTIĆENIM OSOBITO VRJEDNIM KULTIVIRANIM KRAJOBRAZOM

PROSTORI IZVAN OBUHVATA PLANA

PODRUČJA POSEBNIH OGRANIČENJA U KORIŠTENJU

OSOBITO VRJEDAN PREDJEL - KULTIVIRANI KRAJOBRAZ

<b>MJ 1:5 000</b>		<b>S</b>
1ha		
0 50 100 500 m		
Županija: <b>KARLOVAČKA</b> Grad: <b>OGULIN</b> Naziv prostornog plana: <b>URBANISTIČKI PLAN UREĐENJA ZA ZONU PROIZVODNE NAMJENE OTOK OŠTARIJSKI</b> Naziv kartografskog prikaza: <b>UVJETI KORIŠTENJA, UREĐENJA I ZAŠTITE POVRŠINA</b>		
Broj kartografskog prikaza: <b>3.</b>	Mjerilo kartografskog prikaza: <b>1:5000</b>	
Program mjera za unapređenje stanja u prostoru: <b>Odluka gradskog poglavarstva grada Ogulina o donošenju plana:</b> Glasnik Karlovačke županije br. 2104 S. sjednica Gradskog vijeća Grada Ogulina 15.11.2005.		
Javna rasprava (datum objave): Karlovački list 12.05.2005.		Javni uvid održan: do 21.06.2005.
Pečat tijela odgovornog za provođenje javne rasprave:	Odgovorna osoba za provođenje javne rasprave:	
Suglasnost na plan prema čl. 26b. i 24. Zakona o prostornom uređenju (NN br. 30/94, 66/98, 81/00 i 32/02); Ured državne uprave u Karlovačkoj županiji. Služba za prostorno uređenje, zaštitu okoliša, graditeljstvo i imovinsko-pravne poslove: Ured državne uprave u Karlovačkoj županiji Služba za prostorno uređenje, zaštitu okoliša, graditeljstvo i imovinsko-pravne poslove, Ispostava Ogulin KI: 380-02/05-01/11 Ur. Br.: 2133-07-04/1-05-3 14.11.2005. Zavod za prostorno uređenje i zaštitu okoliša Karlovačka županija KI: 380-01/05-01/16 Ur. Br.: 2133/1-08/02-05-02 04.11.2005.		
Prema osobe koja je izradila plan: URBANISTIČKI ZAVOD GRADA ZAGREBA d.o.o. ZAGREB, Britanski trg 12 Pečat pravne osobe koja je izradila plan:		
		Odgovorna osoba: Luka Šulentić dipl. ing. arh.
Koordinator plana: <b>Luka Šulentić dipl. ing. arh.</b>		
Službeni tim u izradi plana: 1. Zoran Perišić, dipl. ing. arh. 2. Marijan Crnković, dipl. ing. geod.		3. Ivan Kapović, sps. arh.
Pečat predstavničkog tijela:	Predsjednik predstavničkog tijela:	
Istovjetnost ovog prostornog plana s izvornikom ovjerava:		Pečat nadležnog tijela: