


4. NAČIN I UVJETI GRADNJE

MJ 1: 5000

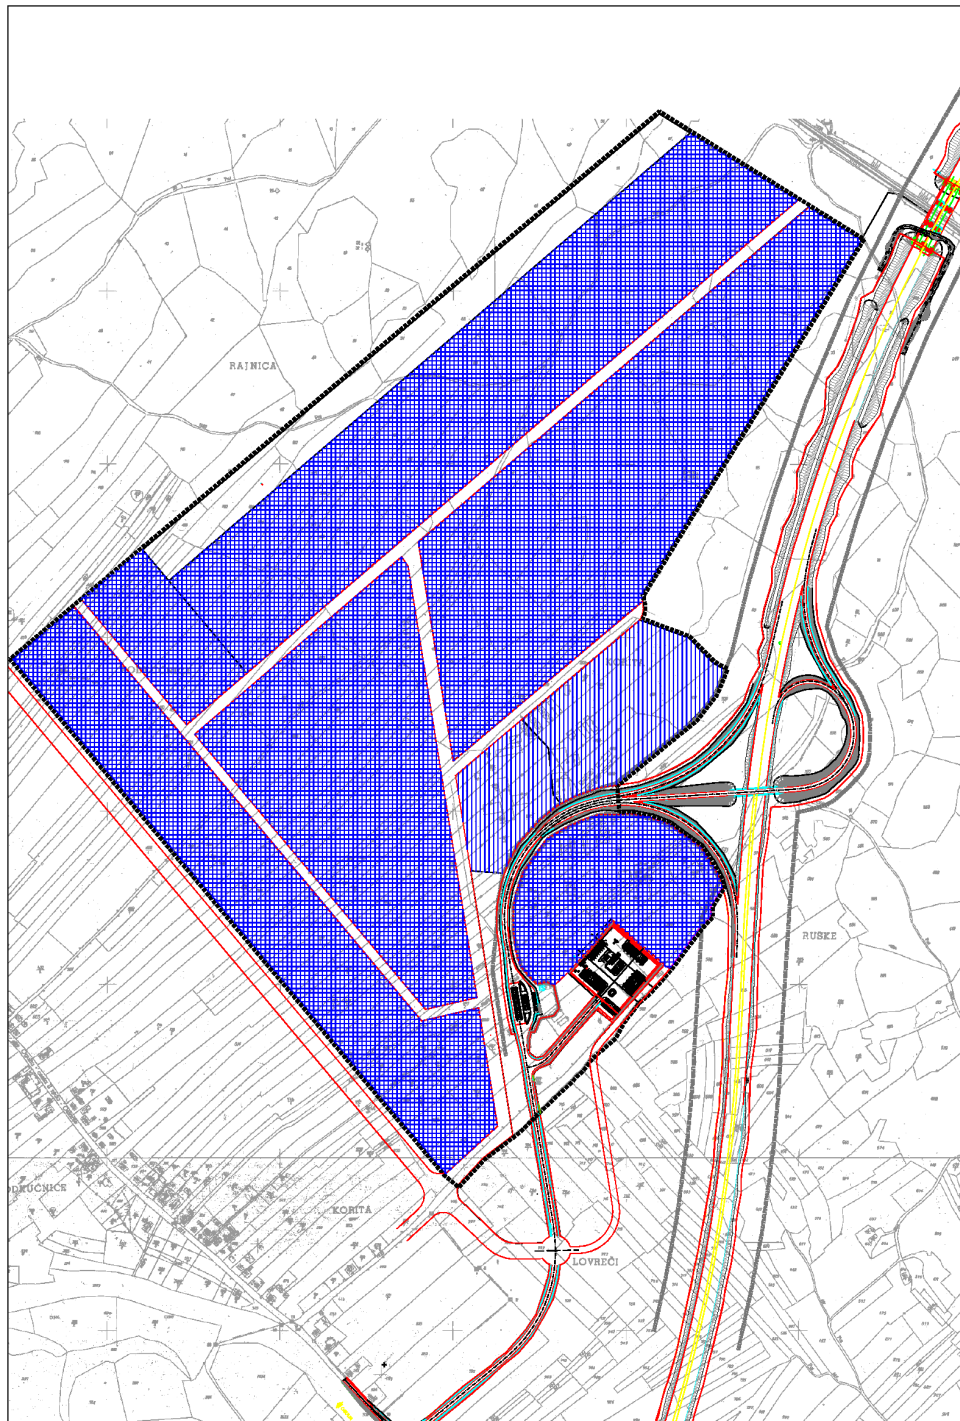

LEGENDA

OBUHVAAT PLANA

OBLICI KORIŠTENJA

- SANACIJA GRADEVINA I DIJELOVA NASELJA - PROMIENA STANJA GRADEVINA (UKLANJANJE, ZAMJENA, REKONSTR., OBNOVA)
- NOVA GRADNJA

MJ 1:5 000		S
1ha		
0 50 100 500 m		
Županije: KARLOVAČKA Grad: OGULIN Naziv prostornog plana: URBANISTIČKI PLAN UREĐENJA ZA ZONU PROIZVODNE NAMJENE OTOK OŠTARIJSKI Naziv kartografskog prikaza: NAČIN I UVJETI GRADNJE		
Broj kartografskog prikaza: 4.	Mjerilo kartografskog prikaza: 1:5000	
Program mjera za unapređenje stanja u prostoru: Glasnik Karlovačke županije br. 21/04 Odluka gradskog poglavarstva grada Ogulina o donošenju plana: 5. sjednica Gradskog vijeća Grada Ogulina 15.11.2005.		
Javna rasprava (datum objave): Karlovački list 12.05.2005. Javni uvid održan: od 20.05.2005. do 21.06.2005.		
Pečat tijela odgovornog za provođenje javne rasprave:	Odgovorna osoba za provođenje javne rasprave:	
Suglasnost na plan prema čl. 26b. i 24 Zakona o prostornom uređenju (NN br. 30/94, 66/98, 81/00 i 32/02): Ured državne uprave u Karlovačkoj županiji, Služba za prostorno uređenje, zaštitu okoliša, graditeljstvo i imovinsko-pravne poslove: Ured državne uprave u Karlovačkoj županiji Služba za prostorno uređenje, zaštitu okoliša, graditeljstvo i imovinsko-pravne poslove, Ispostava Ogulin KI: 350-02/05-01/11 Ur. Br.: 2133-07-04/1-05-3 14.11.2005. Zavod za prostorno uređenje i zaštitu okoliša Karlovačka županija KI: 350-01/05-01/10 Ur. Br.: 2133/1-08/02-05-02 04.11.2005.		
Pravna osoba koja je izradila plan: URBANISTIČKI ZAVOD GRADA ZAGREBA d.o.o., ZAGREB, Britanski trg 12		
Pečat pravne osobe koja je izradila plan:	Odgovorna osoba:	
	Luka Šulentić dipl. ing. arh.	
Koordinator plana: Luka Šulentić dipl. ing. arh.		
Situžni tim u izradi plana: 1. Zoran Perišić, dipl. ing. arh. 2. Marjan Crnković, dipl. ing. geod.		
		3. Ivan Kapović, ops. arh.
Pečat predstavničkog tijela:	Predsjednik predstavničkog tijela:	

Izloženost ovog prostornog plana s izvornikom ovrhava:	Pečat nadležnog tijela:	