


PROMETNA, ULIČNA I KOMUNALNA INFRASTRUKTURNA MREŽA
2.C. ENERGETSKI SUSTAV

APE

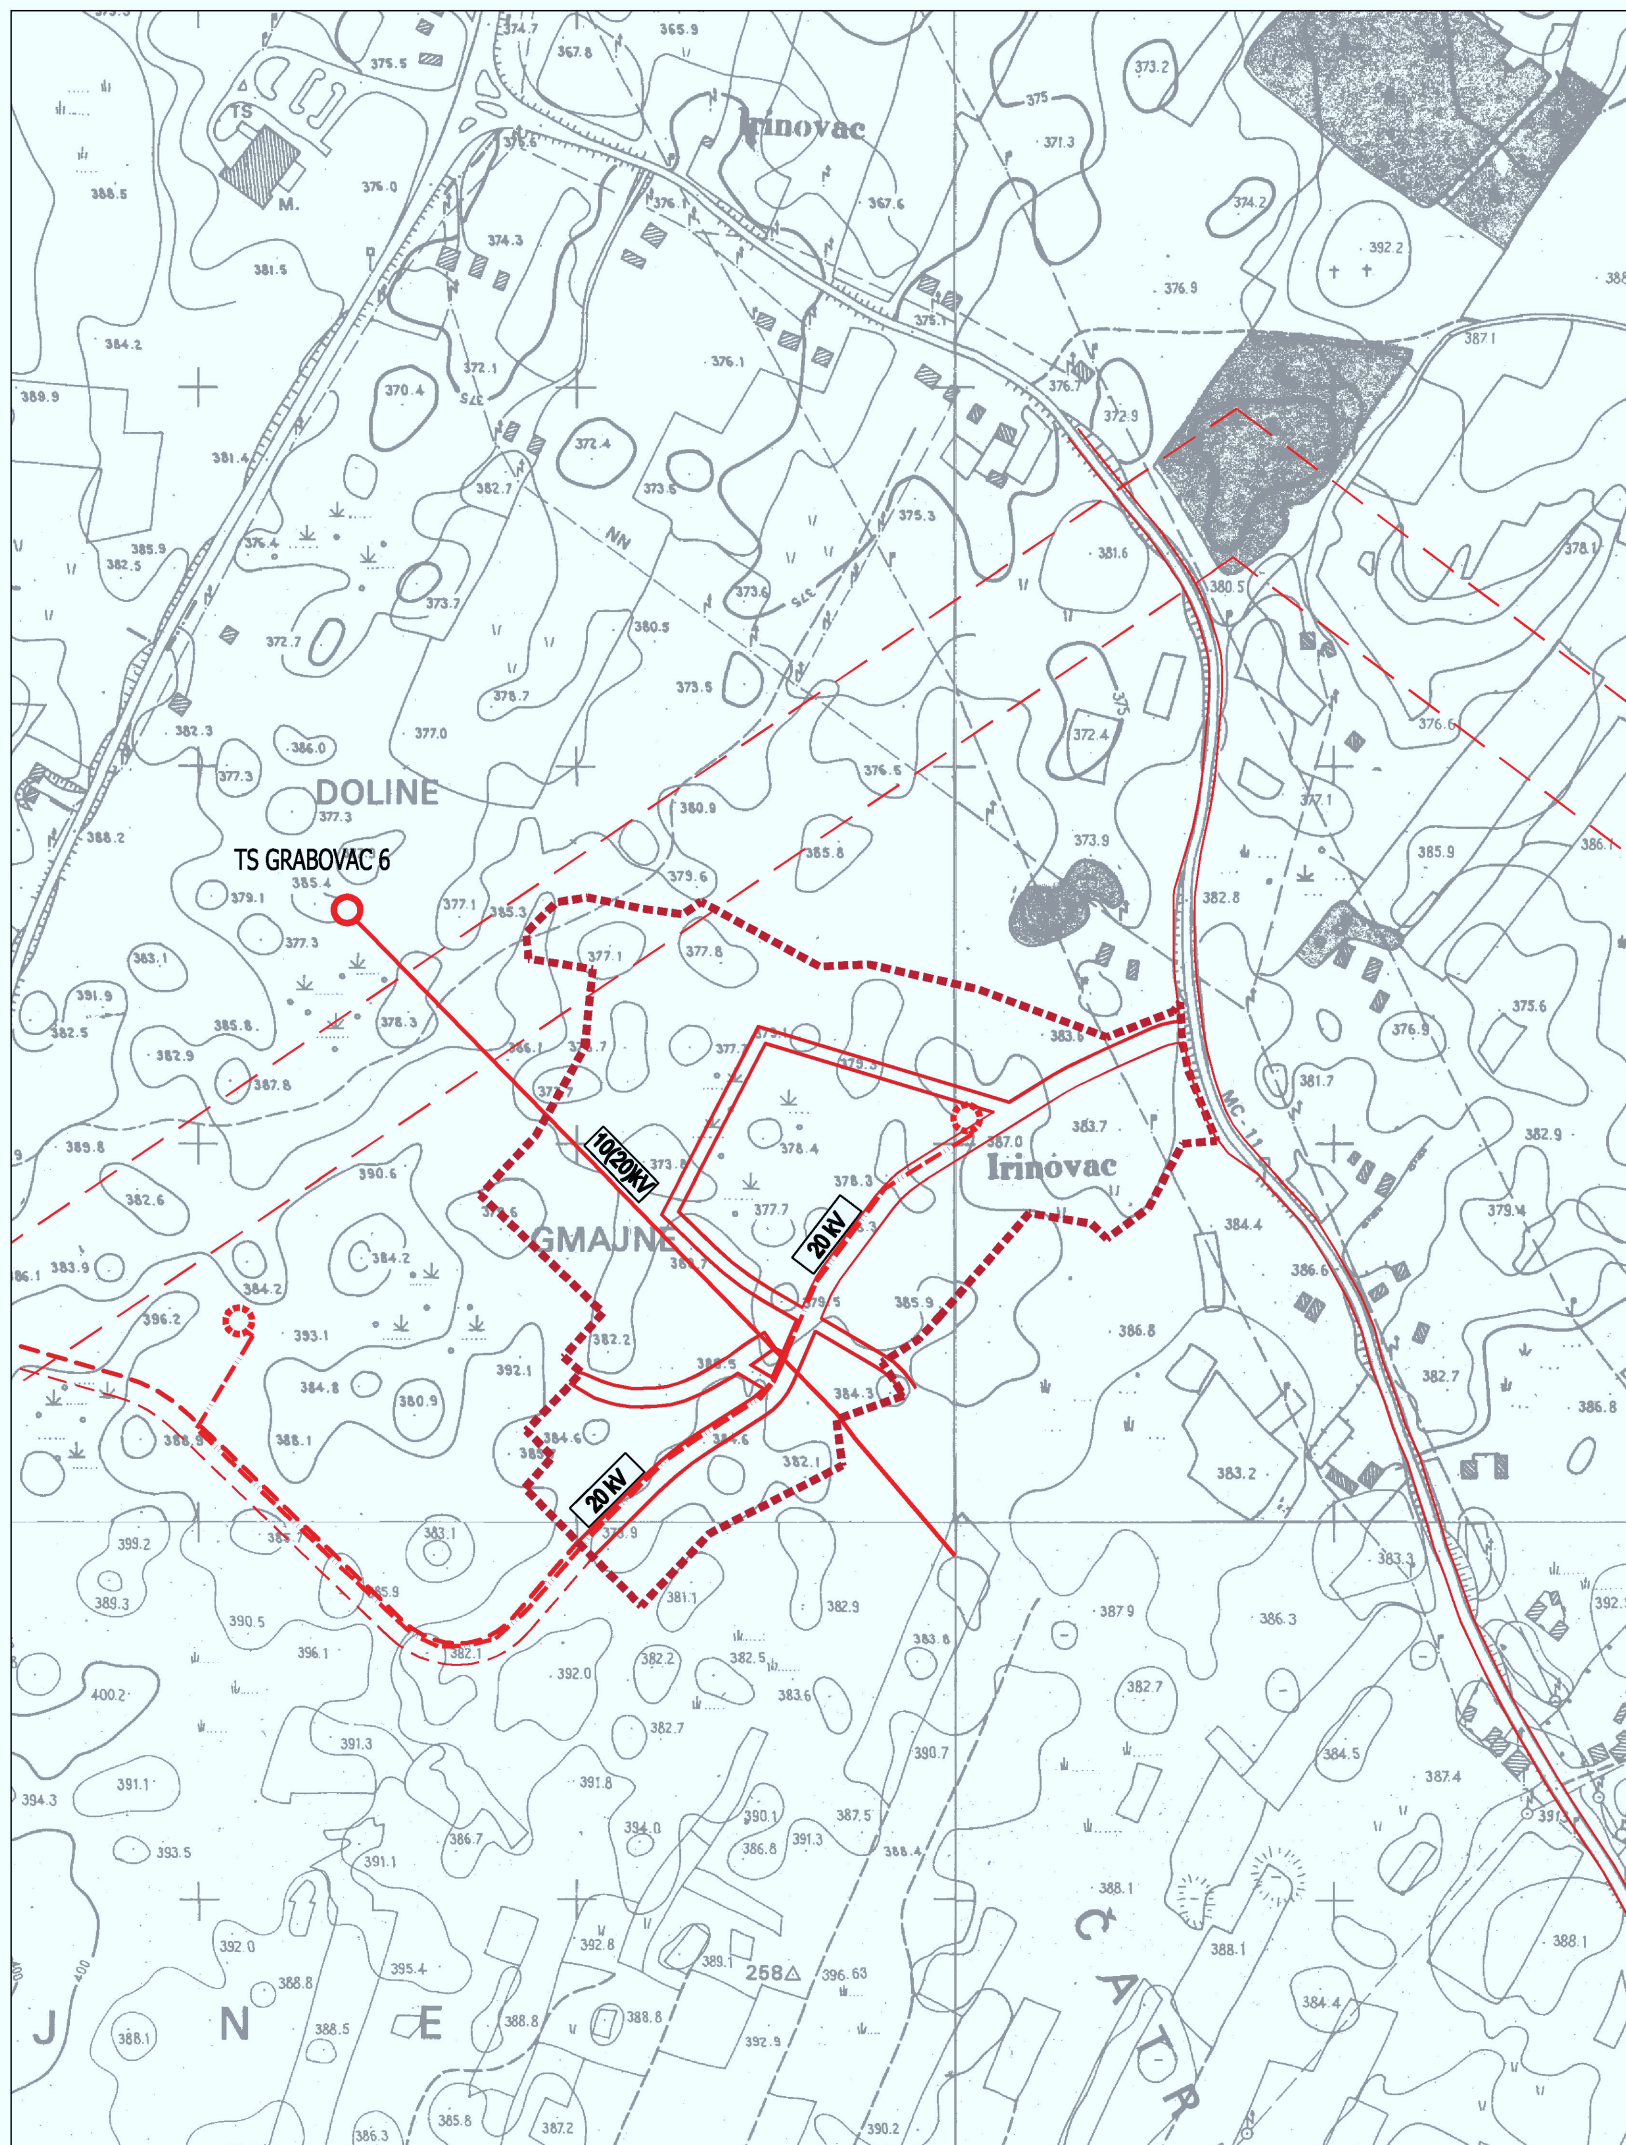

TUMAČ ZNAKOVA

-  GRANICA OBUHVATA
-  TRANSFORMATORSKA I RASKLOPNA POSTROJENJA
-  POSTOJEĆA TRAFOSTANICA 10(20)/0,4 KV
-  PLANIRANA TRAFOSTANICA 10(20)/0,4 KV
- ELEKTROPRIJENOSNI UREDAJI**
-  KORIDOR U ISTRAŽIVANJU 400 KV DALEKOVODA
-  DALEKOVOD 10(20)KV
-  PLANIRANI KABEL 20 KV

MJ. 1:5000



Županija: KARLOVAČKA	Općina: RAKOVICA	Program mjera za unapređenje stanja u prostoru (skraćeno glasilo):	Odluka predstavničkog tijela o donošenju plana (skraćeno glasilo):
Naziv prostornog plana: UPU POSLOVNE ZONE GRABOVAC - IRINOVAC		Službeni glasnik Karlovačke županije br.18/2006	Službeni glasnik Karlovačke županije br.09/2008
Naziv kartografskog prikaza: ENERGETSKI SUSTAV		Javna rasprava (datum objave): 17.06.2007.	Javni uvid odluka od: 26.06.2007. do: 06.08.2007.
Broj kartografskog prikaza: 2C		Mjerilo kartografskog prikaza: 1:5000	Počet tijela odgovornog za provođenje javne rasprave:
Pravna osoba/tijelo koje je izradilo plan: APE d.o.o. za arhitekturu, planiranje i ostale poslovne djelatnosti Dinarska 39, 10000 Zagreb, tel/fax. 01/309-7572, 301-1427		Odgovorna osoba za provođenje javne rasprave: FRANJO FRANJKOVIĆ, Načelnik općine	
Počet pravne osobitjele koje je izradilo plan:		Odgovorna osoba: MIRELA ČORDAŠ, dipl.ing.arh.	
Koordinator plana: SANDRA JAKOPEC, dipl.ing.arh.		Budućnost suradnja na plan: Zaključak načelnika općine Rakovica (Klasa: 350-02/08-01/01 URBROJ: 2133/16-08-6 od 25.03.2008.)	
Stručni tim u izradi plana: MIRELA ČORDAŠ, dipl.ing.arh. ESTERA GOBAC-TRNINIĆ, dipl.ing.biol. LOREDANA FRANKOVIĆ, dipl.ing.grad. IVAN HORVATIĆ, dipl.ing.stroj. IVANA PANCIROV, dipl.ing.arh.		Mišljenje Hrvatske vode (Klasa: 350-02/06-01/000053, URBROJ: 374-21-1-08-8 od 20.03.2008)	
Iva PEJIĆ		Predsjednik predstavničkog tijela: NIKOLA MAGDIĆ, dipl.ing.šum.	
Počet predstavničkog tijela		Počet nadležnog tijela	

OPĆINA RAKOVICA, UPU POSLOVNE ZONE GRABOVAC - IRINOVAC