


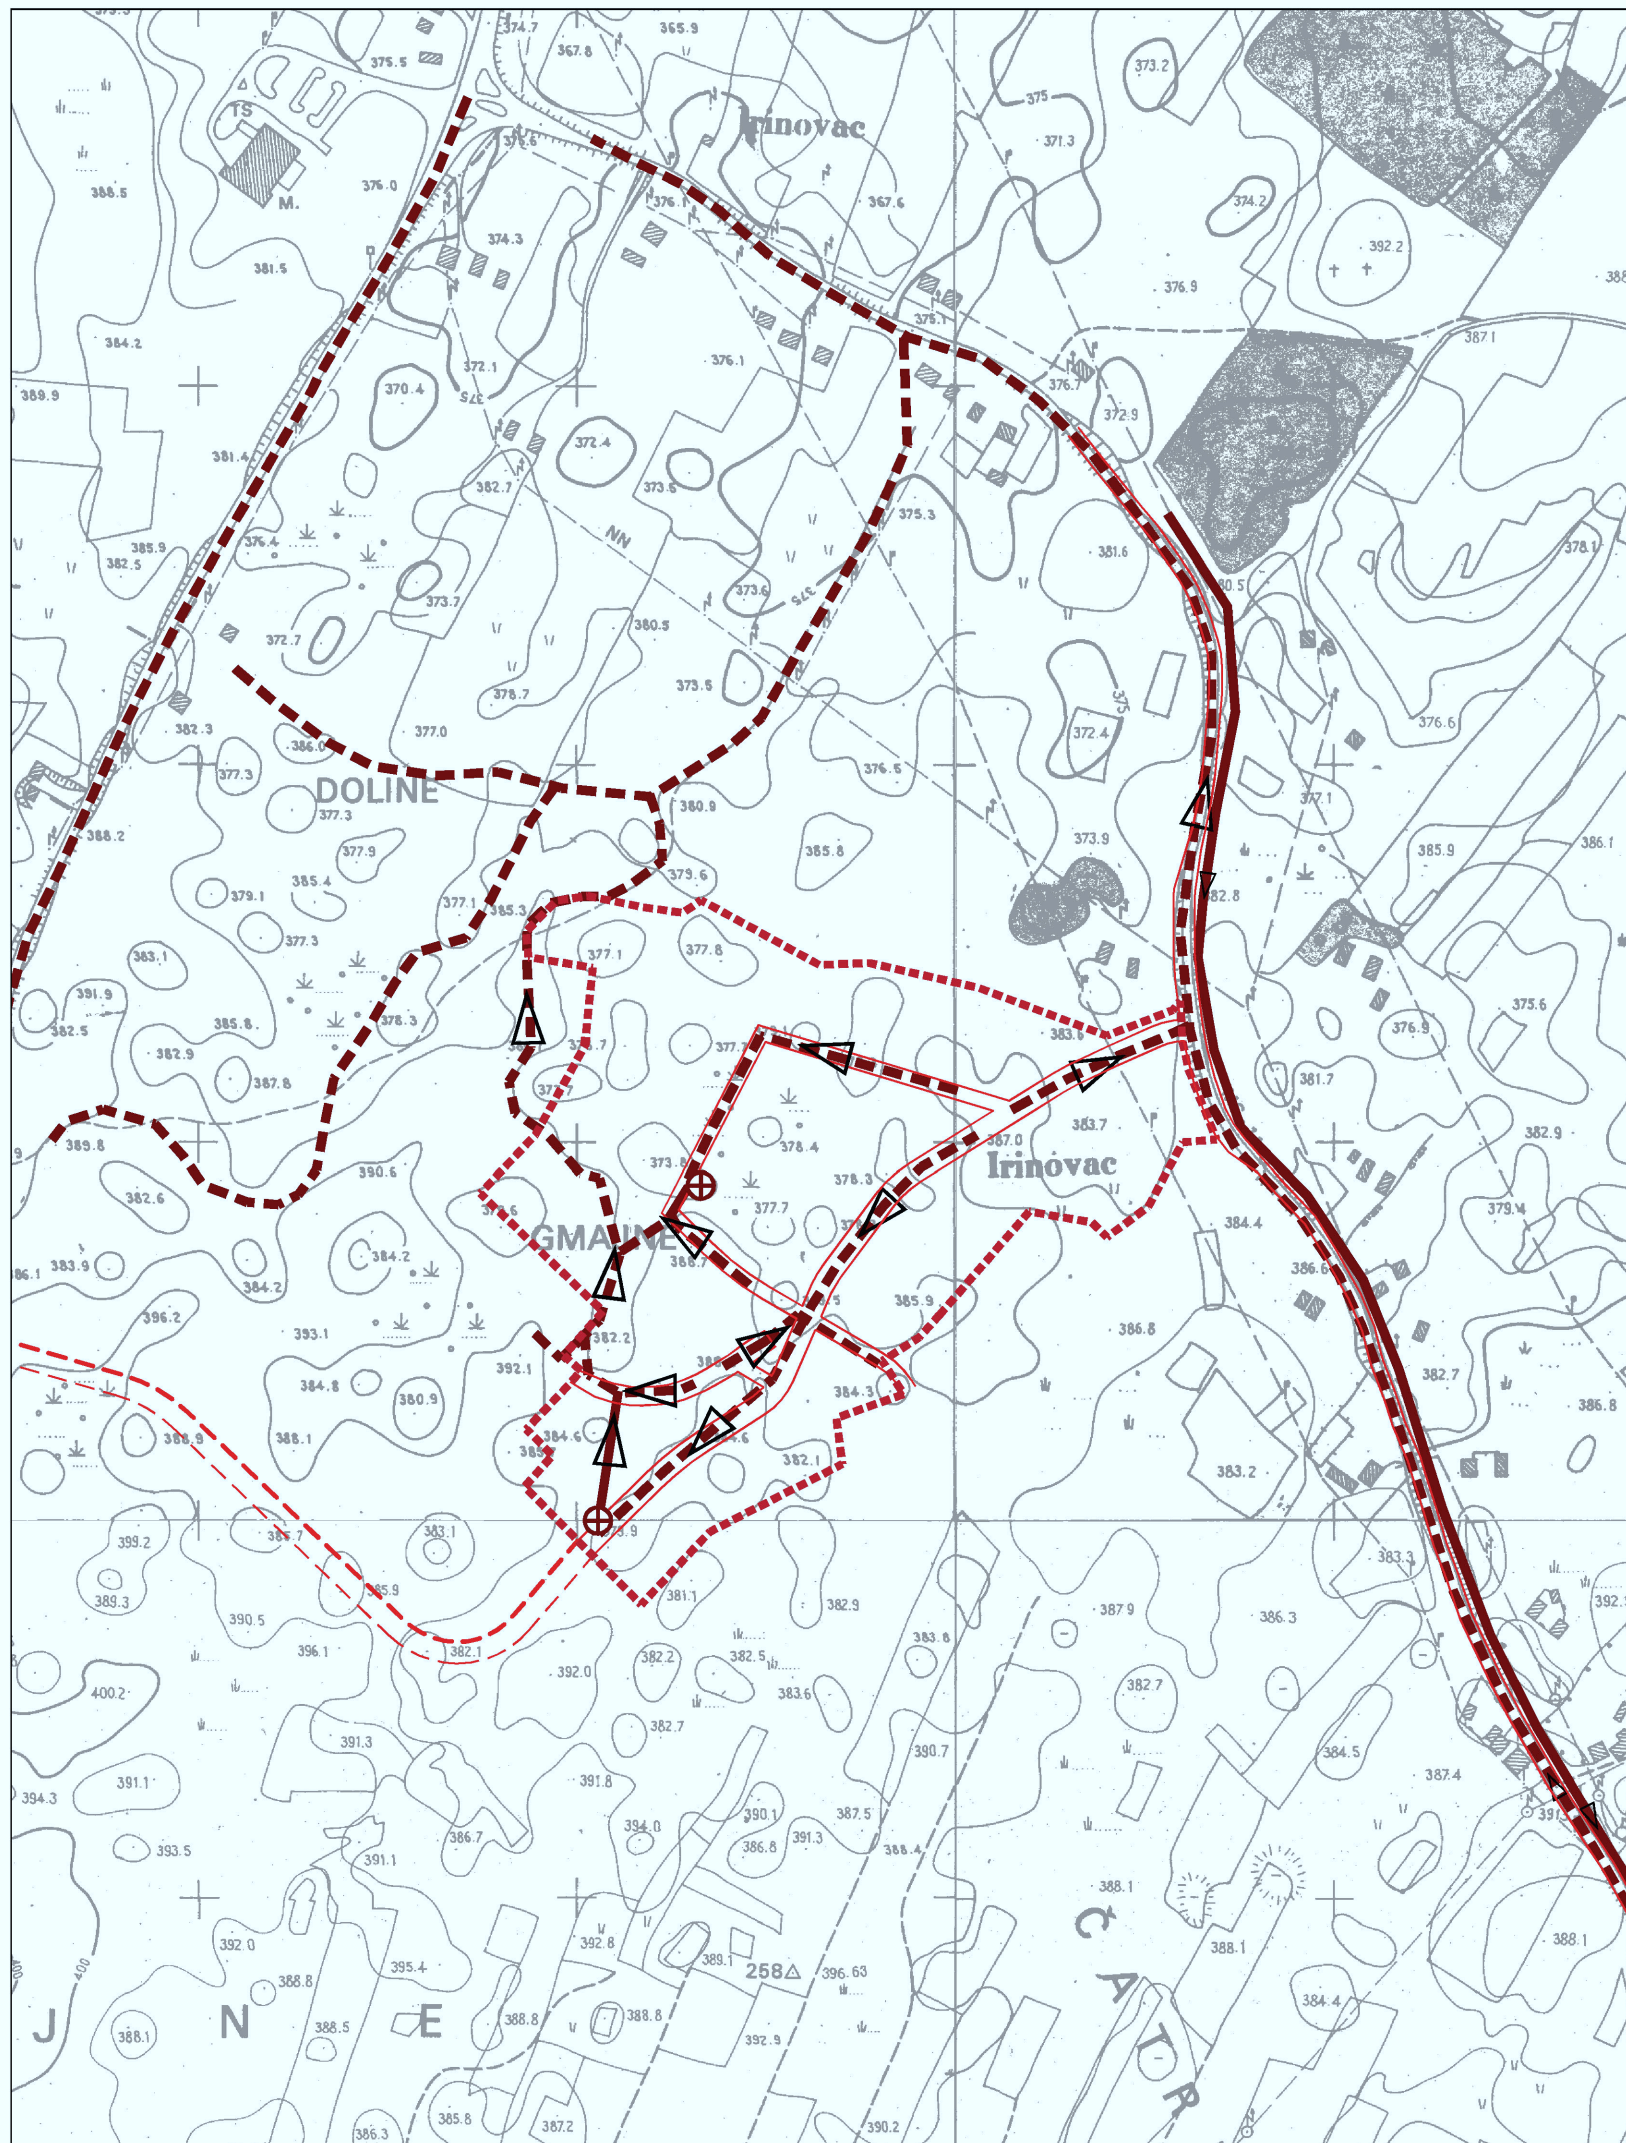




PROMETNA, ULIČNA I KOMUNALNA INFRASTRUKTURNA MREŽA  
2.E. ODVODNJA OTPADNIH VODA

APE



TUMAČ ZNAKOVA

-  GRANICA OBUHVATA
- ODVODNJA OTPADNIH VODA**
-  GLAVNI ODVODNI KANAL (KOLEKTOR) - projektirani
-  GLAVNI ODVODNI KANAL (KOLEKTOR) - postojeći
-  CRPNA STANICA
-  SMJER

MJ. 1:5000



Županija <b>KARLOVAČKA</b>	Općina <b>RAKOVICA</b>	Program mjera za unapređenje stanja u prostoru (skraćeno glasilko):	Odnika predstavničkog tijela o donošenju plana (skraćeno glasilko):
Naziv prostornog plana: UPU POSLOVNE ZONE GRABOVAC - IRINOVAC		Službeni glasnik Karlovačke županije br.18/2006	Službeni glasnik Karlovačke županije br.09/2008
Naziv kartografskog prikaza: <b>ODVODNJA OTPADNIH VODA</b>		Javna rasprava (datum objave): 17.06.2007.	Javni uvid od: 26.06.2007. do: 06.08.2007.
Broj kartografskog prikaza: <b>2E</b>	Mjerilo kartografskog prikaza: <b>1:5000</b>	Poljet tijela odgovornog za provođenje javne rasprave:	Odgovorna osoba za provođenje javne rasprave:
Pravna osoba/tijelo koje je izradilo plan: APE d.o.o. za arhitekturu, planiranje i ostale poslovne djelatnosti Dinarska 39, 10000 Zagreb, tel/fax: 01/309-7572, 301-1427		FRANJO FRANJKOVIĆ, Načelnik općine	
Poljet pravne osobe/tijela koje je izradilo plan:		Odgovorna osoba: <b>MIRELA ČORDAŠ, dipl.ing.arh.</b>	
Kordinator plana: <b>SANDRA JAKOPEC, dipl.ing.arh.</b>		Suglasnosti i mišljenja na plan: Zaključak načelnika općine Rakovica (Klasa: 350-02/08-01/01 URBROJ: 2133/16-08-6 od 25.03.2008.)	
Stručni tim u izradi plana: <b>MIRELA ČORDAŠ, dipl.ing.arh.</b> <b>ESTERA GOBAC-TRINIĆ, dipl.ing.biolo.</b> <b>LOREDANA FRANKOVIĆ, dipl.ing.građ.</b> <b>IVAN HORVATIĆ, dipl.ing.stroj.</b> <b>IVANA PANCIROV, dipl.ing.arh.</b>		Mišljenje Hrvatske vode (Klasa: 350-02/06-01/000053, URBROJ: 374-21-1-08-8 od 20.03.2008.)	
Predsjednik predstavničkog tijela: <b>NIKOLA MAGDIĆ, dipl.ing.šum.</b>		Intervjuist o ovog prostornog plana i izvornikom izvjava:	
Poljet predstavničkog tijela:		Poljet nadležnog tijela:	

OPĆINA RAKOVICA, UPU POSLOVNE ZONE GRABOVAC - IRINOVAC