






OBLICI KORIŠTENJA I NAČIN GRADNJE  
3.B. NAČIN GRADNJE

APE

TUMAČ ZNAKOVA

-  GRANICA OBUHVATA
-  KOLNE PROMETNICE
-  JEDNOBITELJSKI OBJEKTI
-  MJEŠOVITA GRADNJA niska

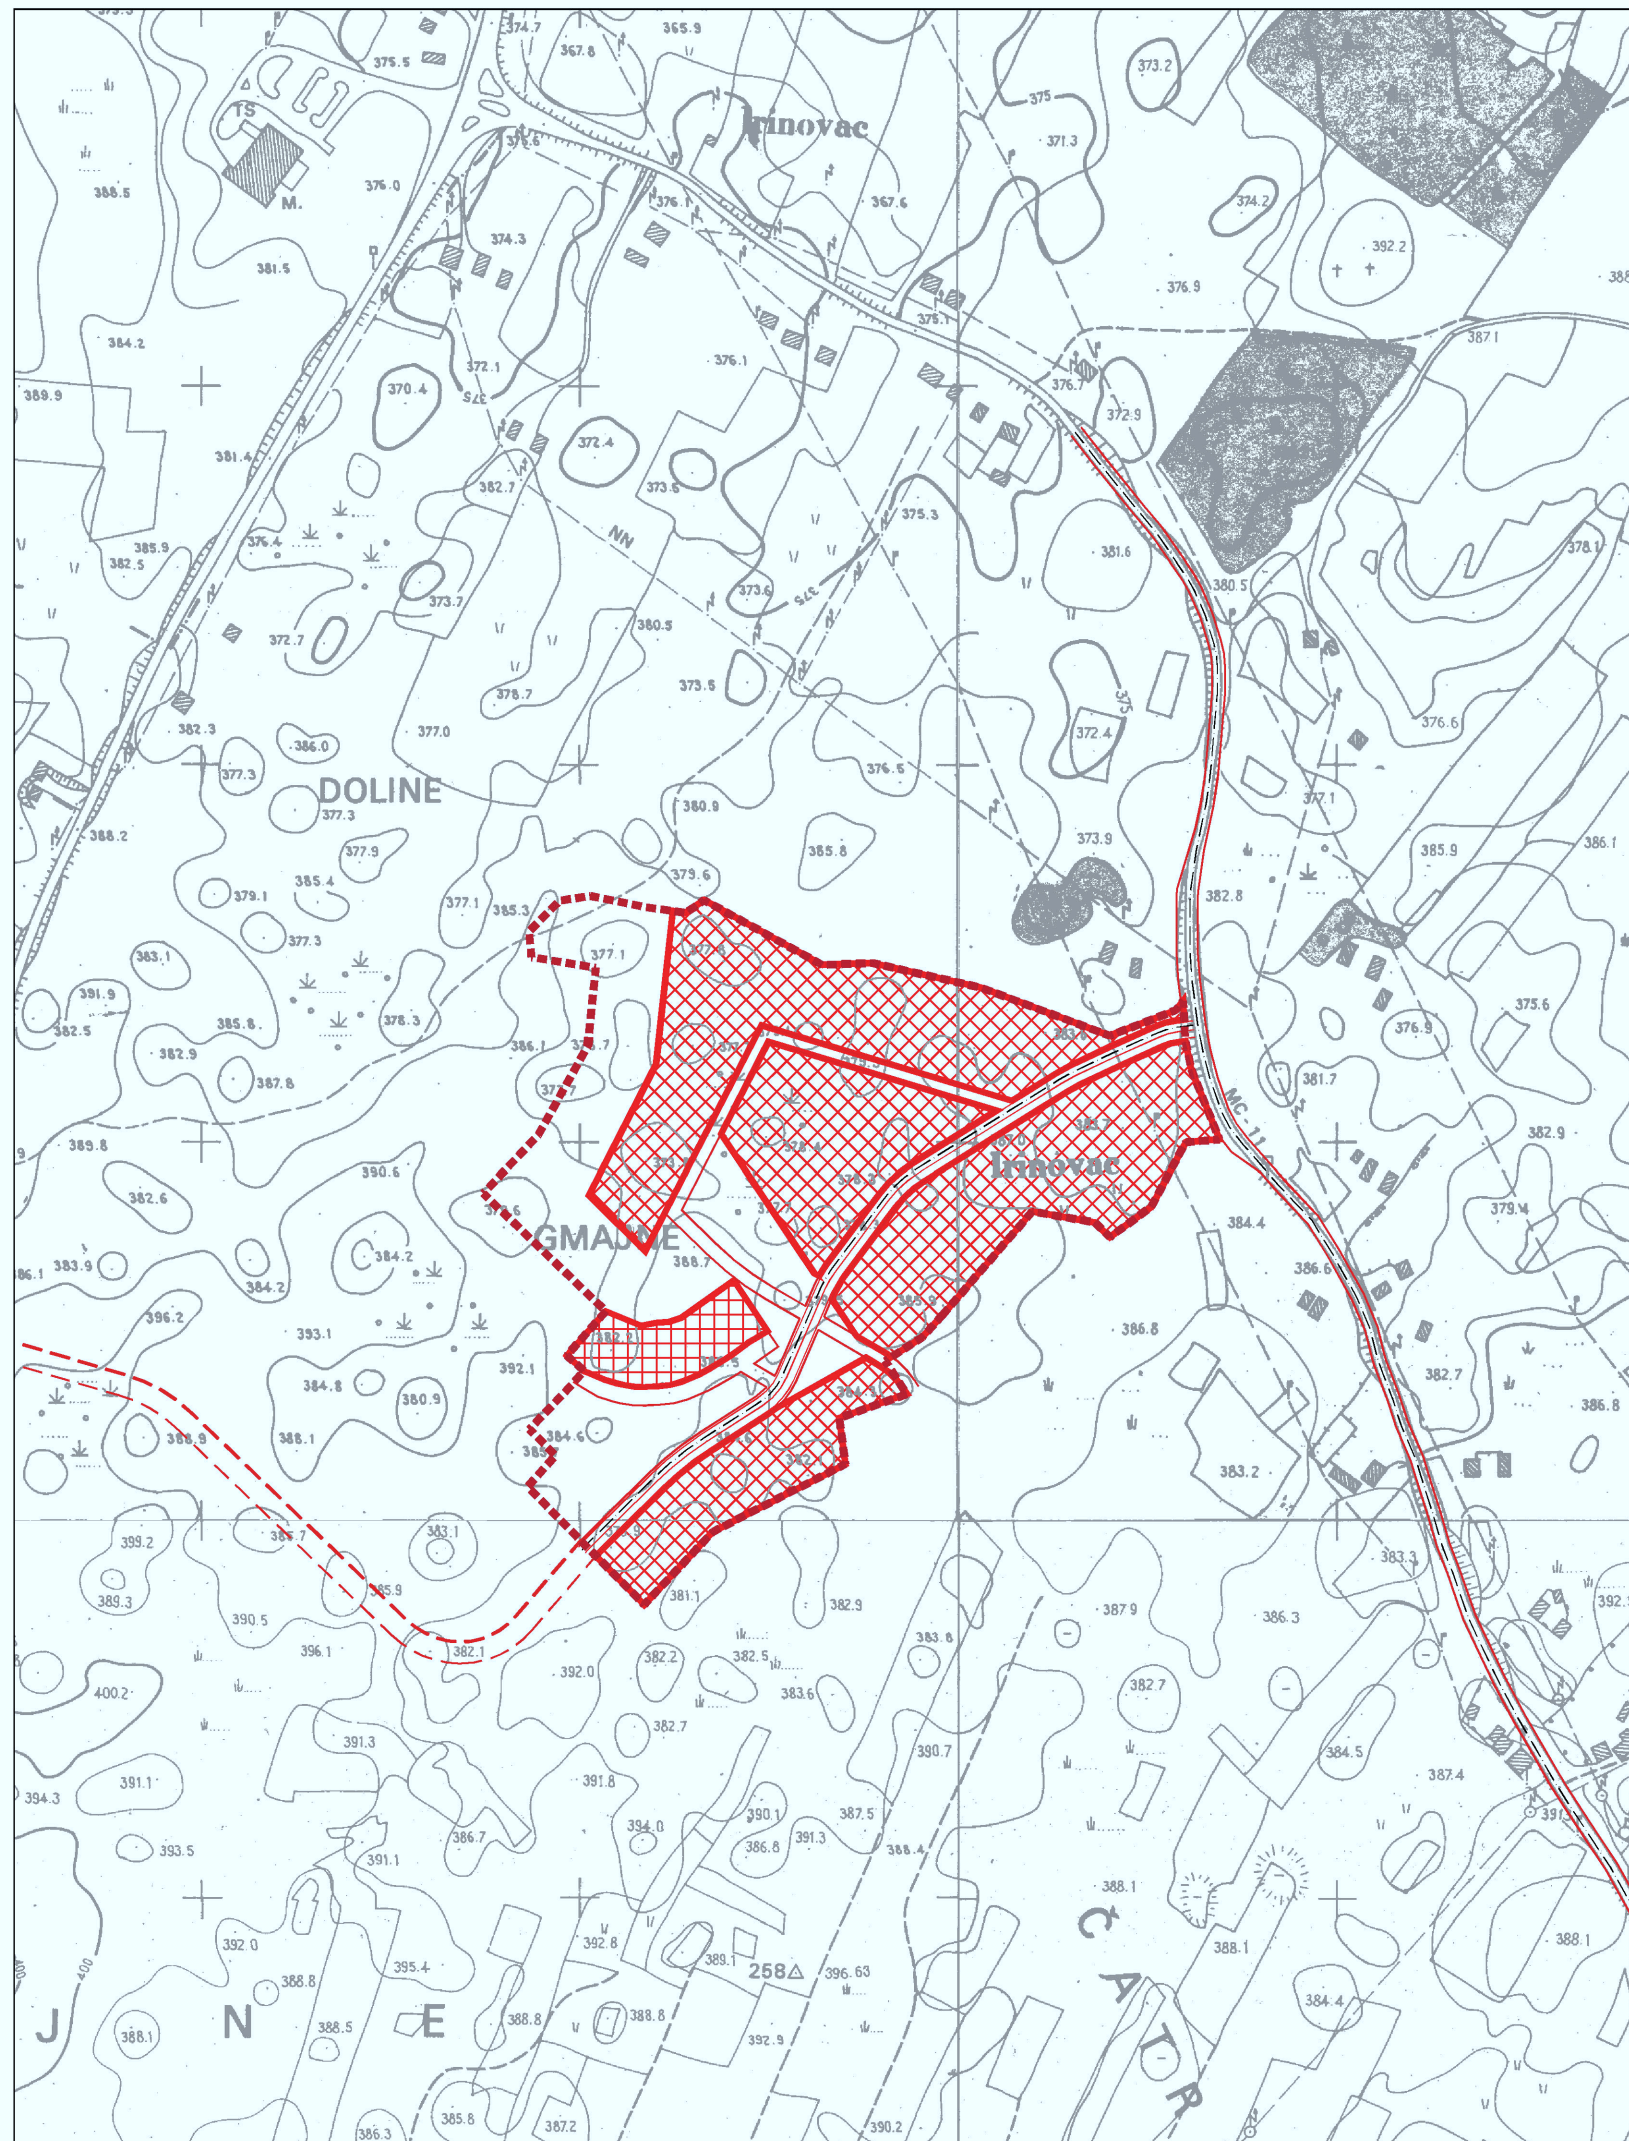

MJ. 1:5000



Županija <b>KARLOVAČKA</b>	Općina <b>RAKOVICA</b>	Program mjera za unapređenje stanja u prostoru (skraćeno glasillo):	Odluka predstavničkog tijela o donošenju plana (skraćeno glasillo):
Naziv prostornog plana: <b>UPU POSLOVNE ZONE GRABOVAC - IRINOVAC</b>		Službeni glasnik Karlovačke županije br.18/2008	Službeni glasnik Karlovačke županije br.09/2008
Naziv kartografskog prikaza: <b>NAČIN GRADNJE</b>		Javna rasprava (datum objave):	Javni uvid odluka od: 28.06.2007. do: 08.08.2007.
Broj kartografskog prikaza: <b>3B</b>		Mjerilo kartografskog prikaza: <b>1:5000</b>	Pečat tijela odgovornog za provođenje javne rasprave:
Pravna osoba/tijelo koje je izradilo plan: <b>APE d.o.o. za arhitekturu, planiranje i ostale poslovne djelatnosti Dinarska 39, 10000 Zagreb, tel/fax: 01/308-7572, 301-1427</b>		Odgovorna osoba za provođenje javne rasprave:	
Pečat pravne osobe/tijela koje je izradilo plan:		Odgovorna osoba: <b>MIRELA ČORDAŠ, dipl.ing.arh.</b>	
Kordinator plana: <b>SANDRA JAKOPEC, dipl.ing.arh.</b>		Suglasnost i mišljenje za plan: Zaključak načelnika općine Rakovica (Klasa: 360-02/08-01/01 URBROJ: 2133/16-08-6 od 25.03.2008.)	
Stručni tim u izradi plana: <b>MIRELA ČORDAŠ, dipl.ing.arh. ESTERA GOBAC-TRNINIĆ, dipl.ing.biol. LOREDANA FRANKOVIĆ, dipl.ing.grad. IVAN HORVATIĆ, dipl.ing.stroj. IVANA PANCIROV, dipl.ing.arh.</b>		Mišljenje Hrvatske vode (Klasa: 360-02/08-01/000053, URBROJ: 374-21-1-08-6 od 20.03.2008.)	
Pečat stručnog tima:		Pečat predstavničkog tijela: <b>NIKOLA MAGDIĆ, dipl.ing.šum.</b>	
Pečat predstavničkog tijela:		Pečat nadležnog tijela:	
Pečat predstavničkog tijela:		Pečat nadležnog tijela:	

OPĆINA RAKOVICA, UPU POSLOVNE ZONE GRABOVAC - IRINOVAC