






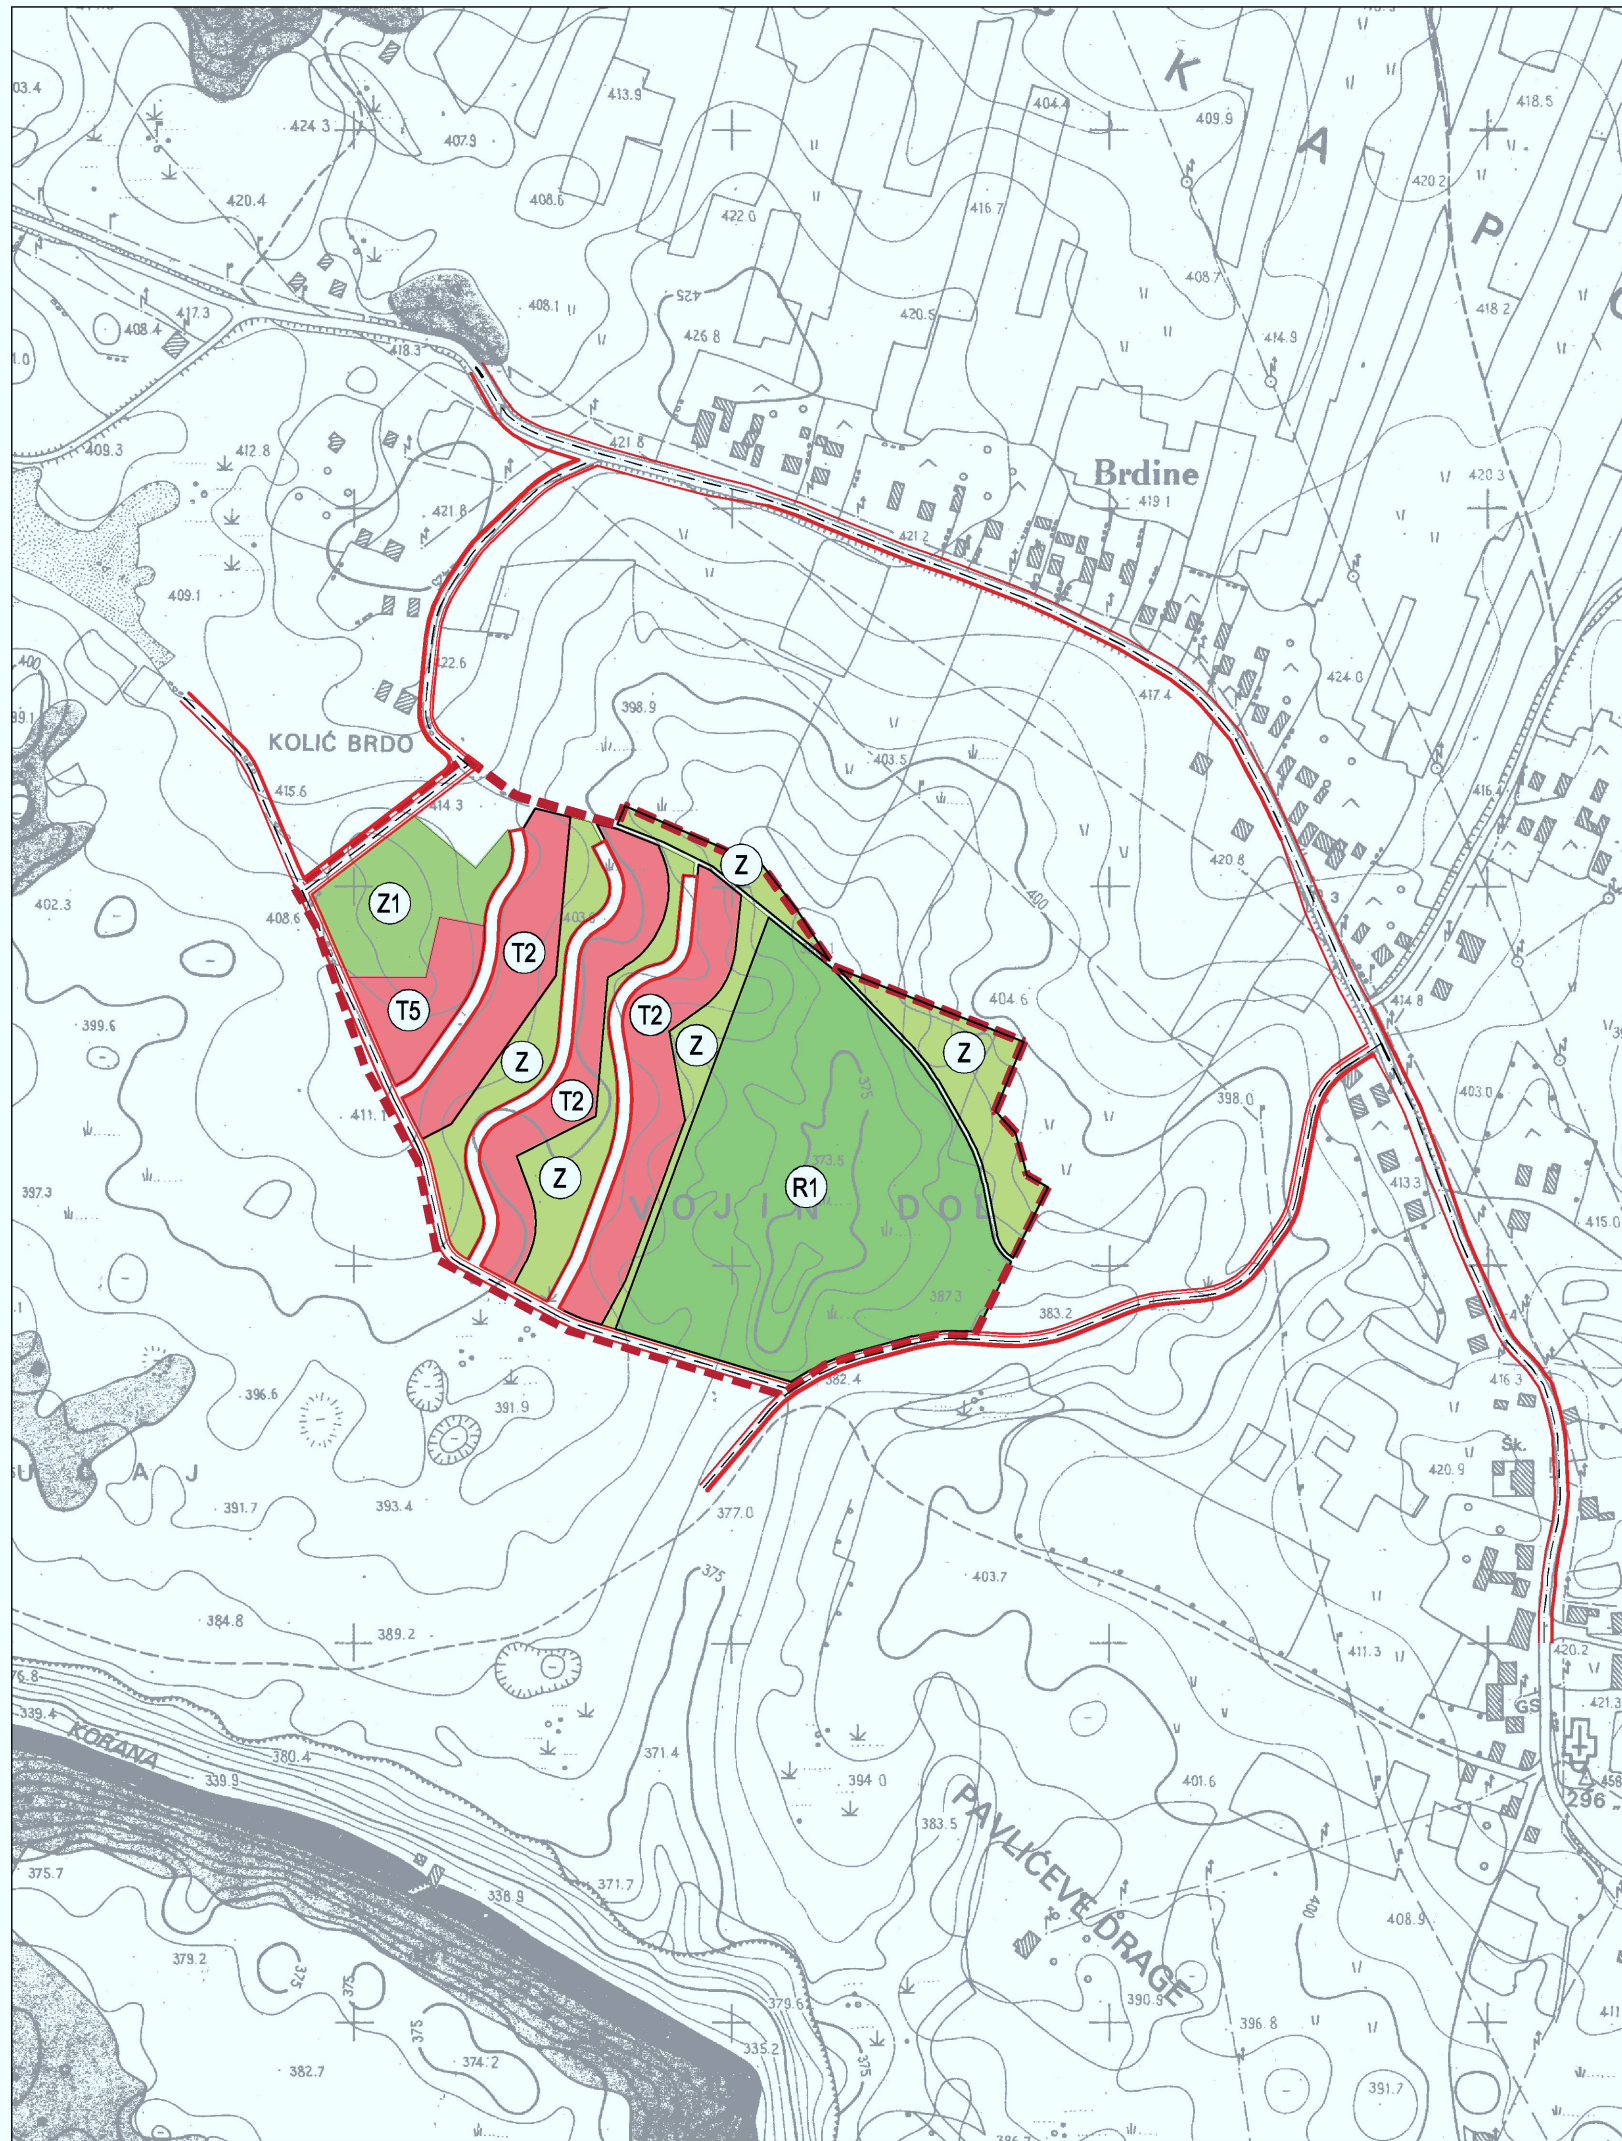


1. KORIŠTENJE I NAMJENA POVRŠINA

APE



TUMAČ ZNAKOVA

-  GRANICA OBUHVATA
- PROSTOR ZA RAZVOJ I UREĐENJE PROSTORA**
- GOSPODARSKA NAMJENA - UGOSTITELJSKO-TURISTIČKA**
-  **T2** TURISTIČKO NASELJE
-  **T5** UGOSTITELJSKO – USLUŽNA NAMJENA SA SMJEŠTAJNIM KAPACITETOM
-  **R1** ŠPORTSKO REKREACIJSKA NAMJENA
- ZELENE POVRŠINE**
-  **Z1** JAVNE ZELENE POVRŠINE
-  **Z** ZAŠTITNE ZELENE POVRŠINE
-  INFRASTRUKTURNI SUSTAVI I MREŽE

MJ. 1:5000



Županija KARLOVAČKA	Općina RAKOVICA	Program mjera za unapređenje stanja u prostoru (službeno glasillo):	Odluka predstavničkog tijela o donošenju plana (službeno glasillo):
Naziv prostornog plana: UPU UGOSTITELJSKO-TURISTIČKE ZONE DREŽNIK GRAD		Službeni glasnik Karlovačke županije br.18/2008	Službeni glasnik Karlovačke županije br.09/2008
Naziv kartografskog prikaza: KORIŠTENJE I NAMJENA POVRŠINA		Javna rasprava (datum objave):	Javni uvid odluka od: 28.08.2007. do: 06.08.2007.
Broj kartografskog prikaza: 1		Mjerna kartografskog prikaza: 1:5000	Počet tijela odgovornog za provođenje javne rasprave:
Pravna osoba/tijelo koje je izradilo plan: APE d.o.o. za arhitekturu, planiranje i ostale poslovne djelatnosti Dinarska 39, 10000 Zagreb, tel/fax. 01/309-7572, 301-1427		Odgovorna osoba za provođenje javne rasprave:	
Počet pravne osobe/tijela koje je izradilo plan:		Odgovorna osoba: MIRELA ČORDAŠ, dipl.Ing.arh.	
Kordinator plana: SANDRA JAKOPEC, dipl.Ing.arh.		Suglasnost i mišljenje na plan: Zaključak načelnika općine Rakovica (KLASA: 350-02/08-01/01 URBROJ: 2133/16-08-6 od 25.03.2008.)	
Stručni tim u izradi plana: MIRELA ČORDAŠ, dipl.Ing.arh. ESTERA GOBAC-TRNINIĆ, dipl.Ing.biol. LOREDANA FRANKOVIĆ, dipl.Ing.građ. IVAN HORVATIĆ, dipl.Ing.stroj. IVANA PANCIROV, dipl.Ing.arh.		Mišljenje Hrvatske vode (KLASA: 350-02/08-01/000053, URBROJ: 374-21-1-08-6 od 20.03.2008.)	
Predsjednik predstavničkog tijela: NIKOLA MAGDIĆ, dipl.Ing.šum.		Istovjetnost ovog prostornog plana s izvornikom izvjava:	
Počet predstavničkog tijela:		Počet nadležnog tijela:	
		FRANJO FRANJKOVIĆ, Načelnik općine	

OPĆINA RAKOVICA, UPU UGOSTITELJSKO-TURISTIČKE ZONE DREŽNIK GRAD