


PROMETNA, ULIČNA I KOMUNALNA INFRASTRUKTURNA MREŽA

2.A. PROMET

APE

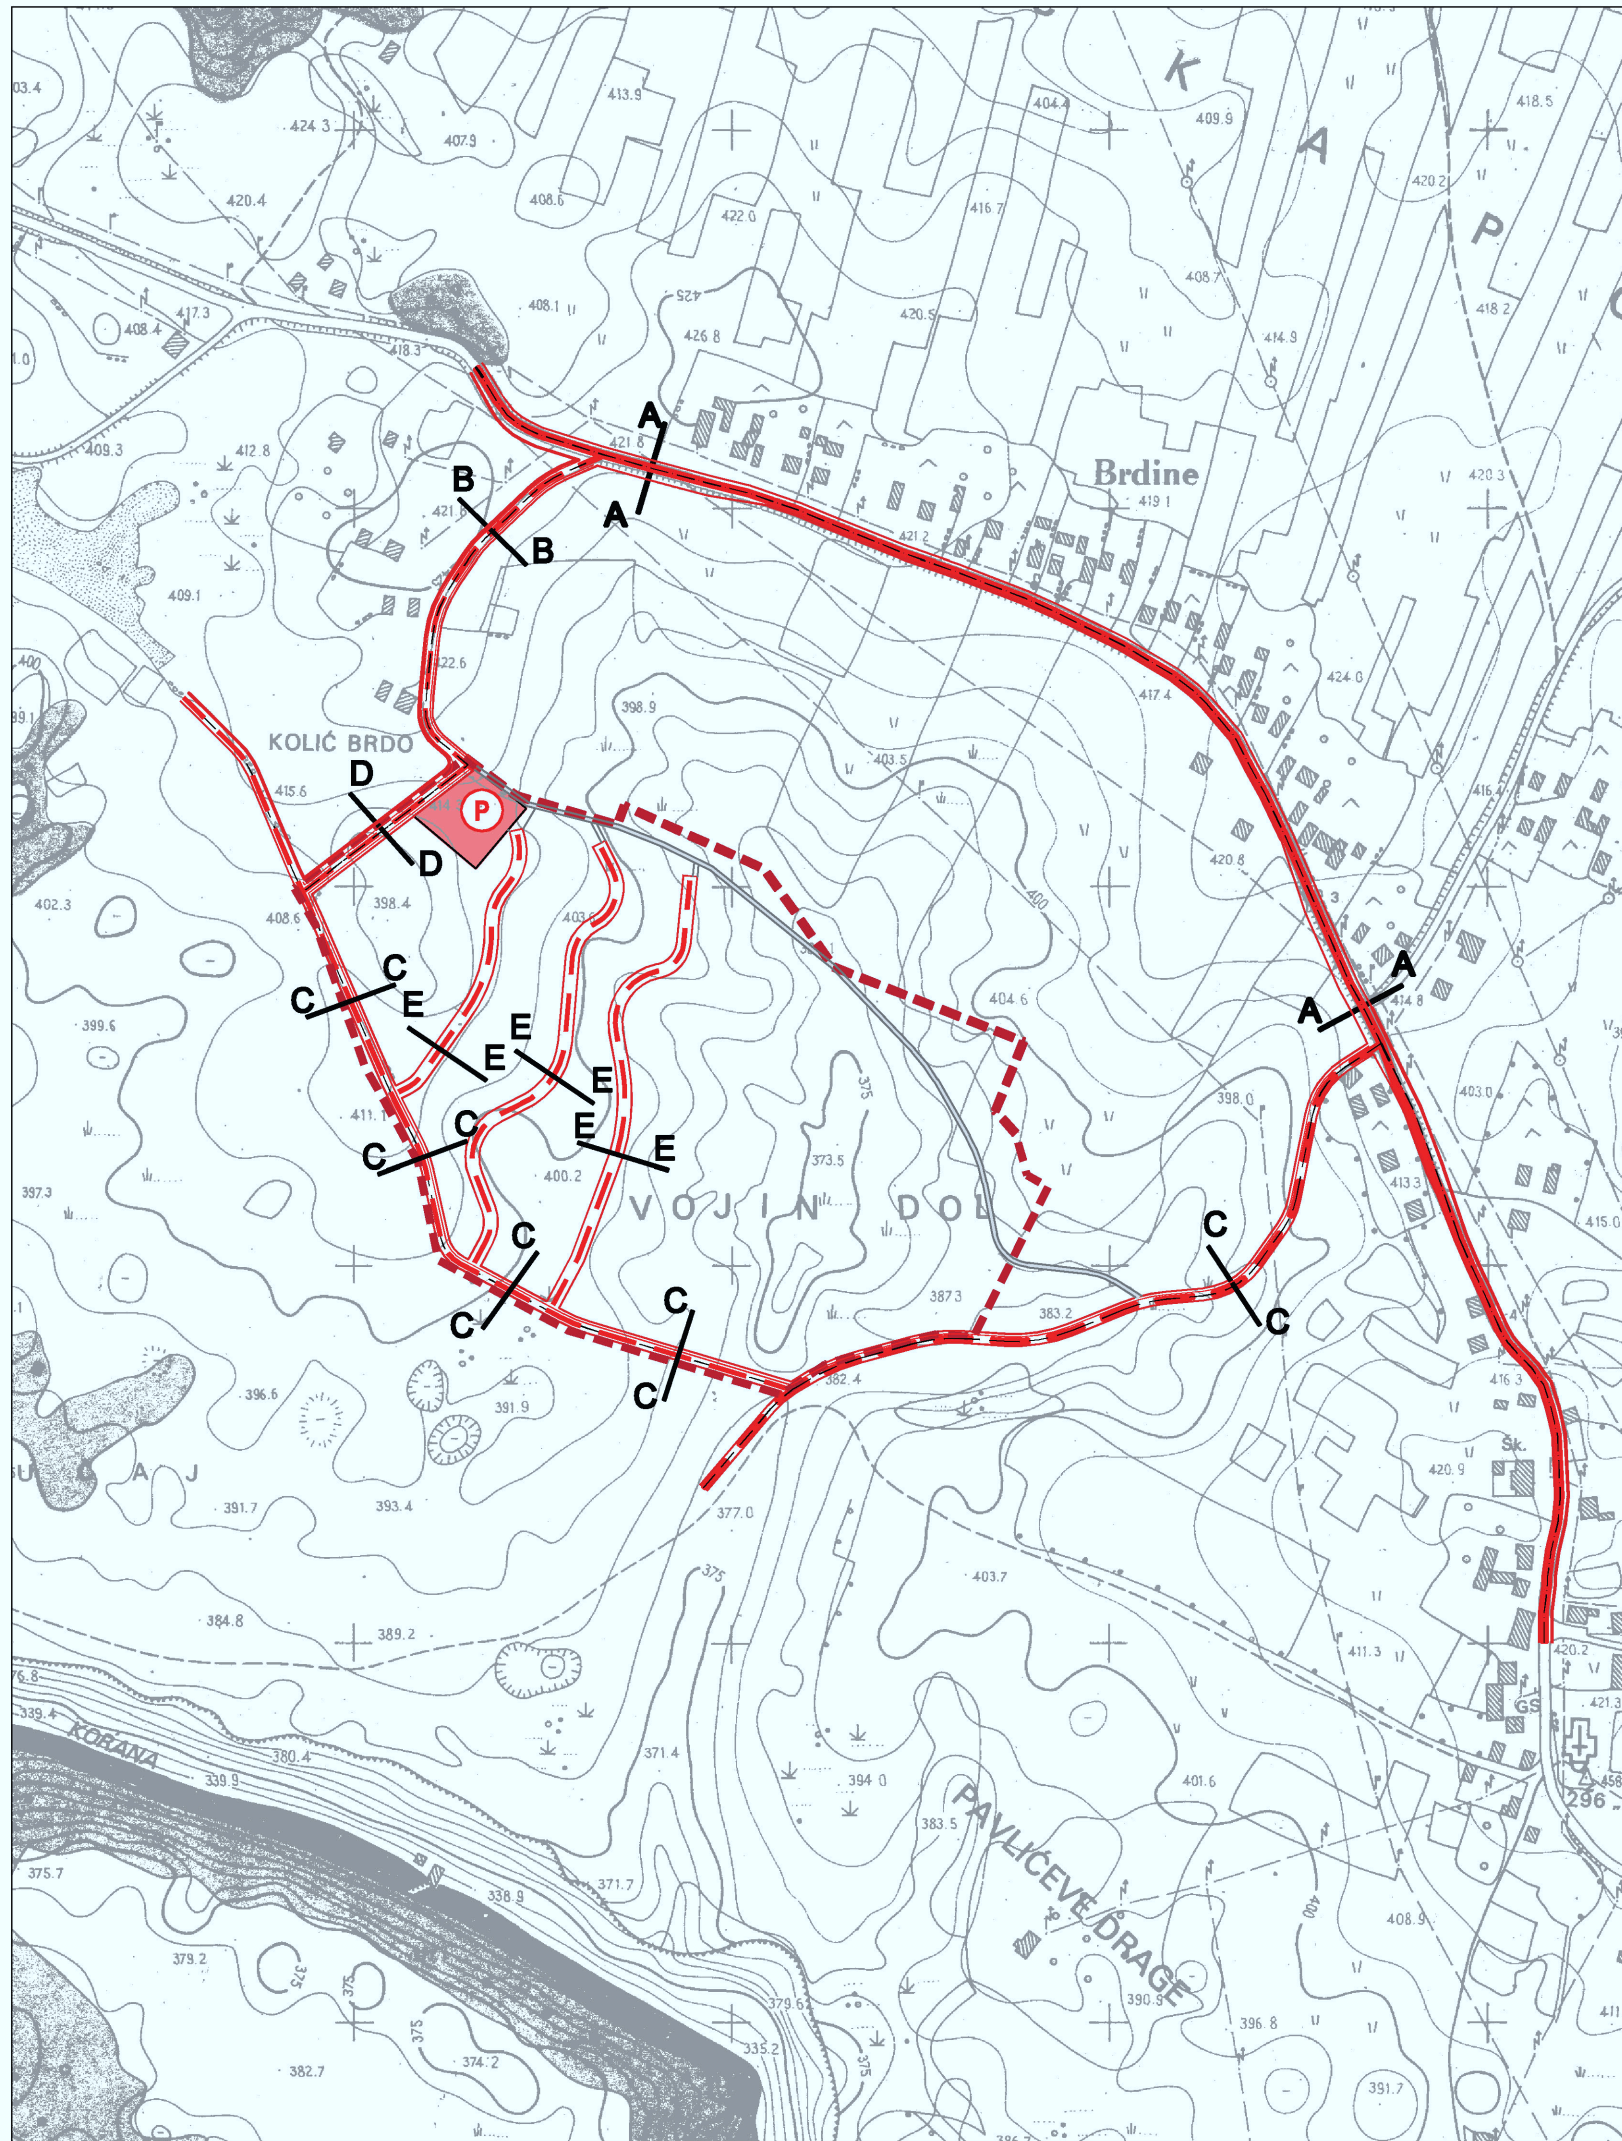

TUMAČ ZNAKOVA

GRANICA OBUHVATA

CESTOVNI PROMET

DRŽAVNA CESTA
 SABIRNE CESTE
 OSTALE ULICE
 PJEŠAČKE ULICE

PARKIRALIŠTE

KARAKTERISTIČKI PROFILI

MJERILO 1:250

PRESJEK A-A
koridor državne prometnice

PRESJEK B-B
koridor 6,3 m

PS	PT	PT	PS
0.8	2.25	2.25	1.6
7.9			

PRESJEK C-C
koridor 7,6 m

PS	PT	PT
1.6	3.0	3.0
7.6		

PRESJEK D-D
koridor 10,4 m

PS	PT	PT	PS
2.2	3.0	3.0	2.2
10.4			

PRESJEK E-E
koridor 9,2 m

PS	PT	PT	PS
1.6	3.0	3.0	1.6
9.2			

PT - PROMETNA TRAKA
 PS - PJEŠAČKA STAZA (NOGOSTUP)
 3,0 ŠIRINA U METRIMA

MJ. 1:5000



Županija KARLOVAČKA	Općina RAKOVICA	Program mjera za unapređenje stanja u prostoru (službeno glasillo):	Odluka predstavničkog tijela o donošenju plana (službeno glasillo):
Naziv prostornog plana: UPU UGOSTITELJSKO-TURISTIČKE ZONE DREŽNIK GRAD		Službeni glasnik Karlovačke županije br.18/2006	Službeni glasnik Karlovačke županije br.09/2008
Naziv kartografskog prikaza: PROMET		Javna rasprava (datum objave): 17.06.2007.	Javni uvid odluka od: 26.06.2007. do: 06.08.2007.
Broj kartografskog prikaza: 2A		Mjersko kartografskog prikaza: 1:5000	Početno tijelo odgovorno za provođenje javne rasprave:
Pravna osoba/tijelo koje je izradilo plan: APE d.o.o. za arhitekturu, planiranje i ostale poslovne djelatnosti Dinarska 39, 10000 Zagreb, tel/fax. 01/309-7572		Odgovorna osoba za provođenje javne rasprave: FRANJO FRANJKOVIĆ, Načelnik općine	
Početno pravno osobe/tijela koje je izradilo plan:		MIRELA ČORDAŠ, dipl.ing.arh.	
Kordinator plana: SANDRA JAKOPEC, dipl.ing.arh.		Suglasnosti i mišljenja na plan: Zaključak načelnika općine Rakovica (KLASA: 350-02/08-01/01 URBROJ: 2133/16-08-6 od 25.03.2008.)	
Stručni tim u izradi plana: MIRELA ČORDAŠ, dipl.ing.arh. ESTERA GOBAC-TRNINIĆ, dipl.ing.bicl. LOREDANA FRANKOVIĆ, dipl.ing.građ. IVAN HORVATIĆ, dipl.ing.stroj. IVANA PANCIROV, dipl.ing.arh.		Mišljenje Hrvatske vode (KLASA: 350-02/06-01/000053, URBROJ: 374-21-1-08-6 od 20.03.2008.)	
Ivan Pejić		Predsjednik predstavničkog tijela: NIKOLA MAGDIĆ, dipl.ing.sum.	
Početno predstavničkog tijela:		Izvođenost ovog prostornog plana s izvornikom izvjava:	

OPĆINA RAKOVICA, UPU UGOSTITELJSKO-TURISTIČKE ZONE DREŽNIK GRAD