


PROMETNA, ULIČNA I KOMUNALNA INFRASTRUKTURNA MREŽA 2.C. ENERGETSKI SUSTAV

APE

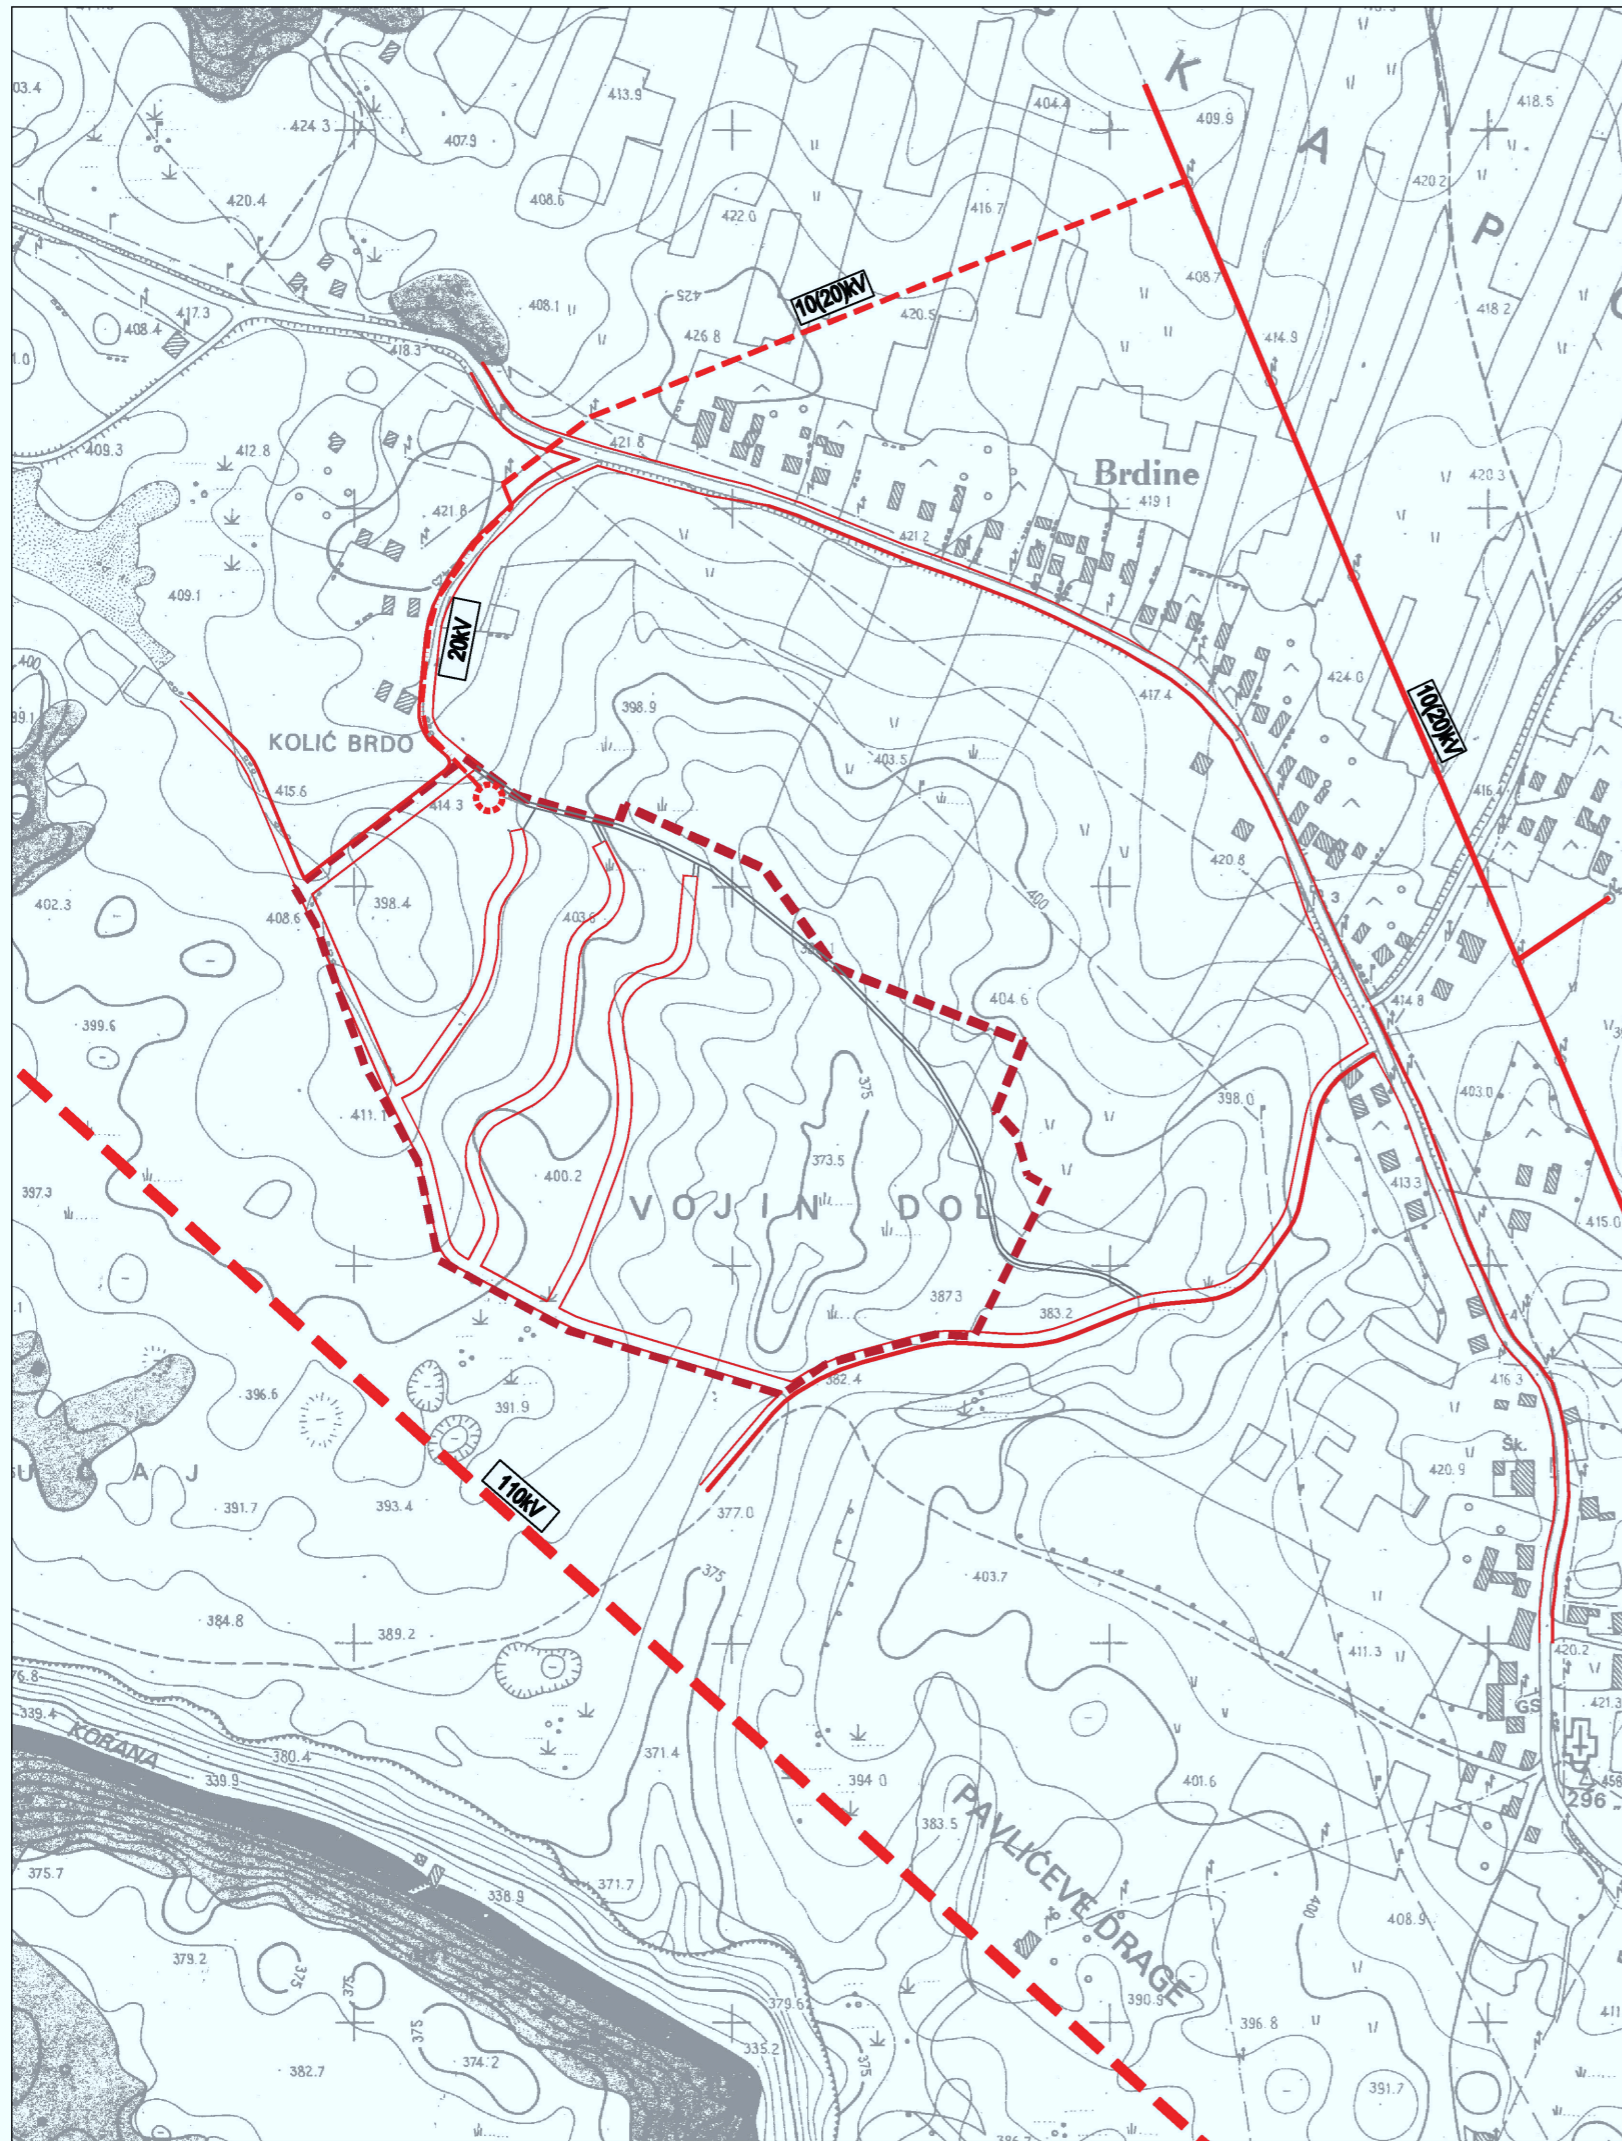

TUMAČ ZNAKOVA



GRANICA OBUHVATA

TRANSFORMATORSKA I RASKLOPNA POSTROJENJA




PLANIRANA TRAFOSTANICA 10(20)/0,4 kV

ELEKTROPRIJENOSNI UREDAJI




PLANIRANI DALEKOVOD 110 kV

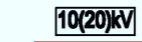

DALEKOVOD 10(20) kV



PLANIRANI DALEKOVOD 10(20) kV

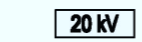

PLANIRANI KABEL 20 kV

MJ. 1:5000



Županija KARLOVAČKA	Općina RAKOVICA	Program mjera za unapređenje stanja u prostoru (službeno glasillo):	Odluka predstavničkog tijela o donošenju plana (službeno glasillo):
Naziv prostornog plana: UPU UGOSTITELJSKO-TURISTIČKE ZONE DREŽNIK GRAD		Službeni glasnik Karlovačke županije br.18/2008	Službeni glasnik Karlovačke županije br.09/2008
Naziv kartografskog prikaza: ENERGETSKI SUSTAV		Javna rasprava (datum objave):	Javni uvid odluka:
Broj kartografskog prikaza: 2C		Mjericilo kartografskog prikaza: 1:5000	od: 28.08.2007. do: 06.08.2007.
Pravna osoba/tijelo koje je izradilo plan: APE d.o.o. za arhitekturu, planiranje i ostale poslovne djelatnosti Dinarska 39, 10000 Zagreb, tel/fax. 01/309-7572		Počet tijela odgovornog za provođenje javne rasprave:	Odgovorna osoba za provođenje javne rasprave:
Počet pravne osobe/tijela koje je izradilo plan:		Odgovorna osoba:	
		MIRELA ČORDAŠ, dipl.Ing.arh.	
Kordinator plana: SANDRA JAKOPEC, dipl.Ing.arh.		Suglasnost i mišljenje na plan: Zaključak načelnika općine Rakovica (KLASA: 350-02/08-01/01 URBROJ: 2133/16-08-6 od 25.03.2008.)	
Stručni tim u izradi plana: MIRELA ČORDAŠ, dipl.Ing.arh. ESTERA GOBAC-TRNINIĆ, dipl.Ing.bicl. LOREDANA FRANKOVIĆ, dipl.Ing.grad. IVAN HORVATIĆ, dipl.Ing.stroj. IVANA PANGIROV, dipl.Ing.arh.		Mišljenje Hrvatske vode (KLASA: 350-02/08-01/000053, URBROJ: 374-21-1-08-6 od 20.03.2008.)	
Ivan PEJIĆ		Projediničnik predstavničkog tijela: NIKOLA MAGDIĆ, dipl.Ing.šum.	Ispravak ovog prostornog plana s izvornikom objavljuje:
Počet predstavničkog tijela:		Počet nadležnog tijela:	

OPĆINA RAKOVICA, UPU UGOSTITELJSKO-TURISTIČKE ZONE DREŽNIK GRAD