


PROMETNA, ULIČNA I KOMUNALNA INFRASTRUKTURNA MREŽA 2.D. VODOOPSKRBA

APE

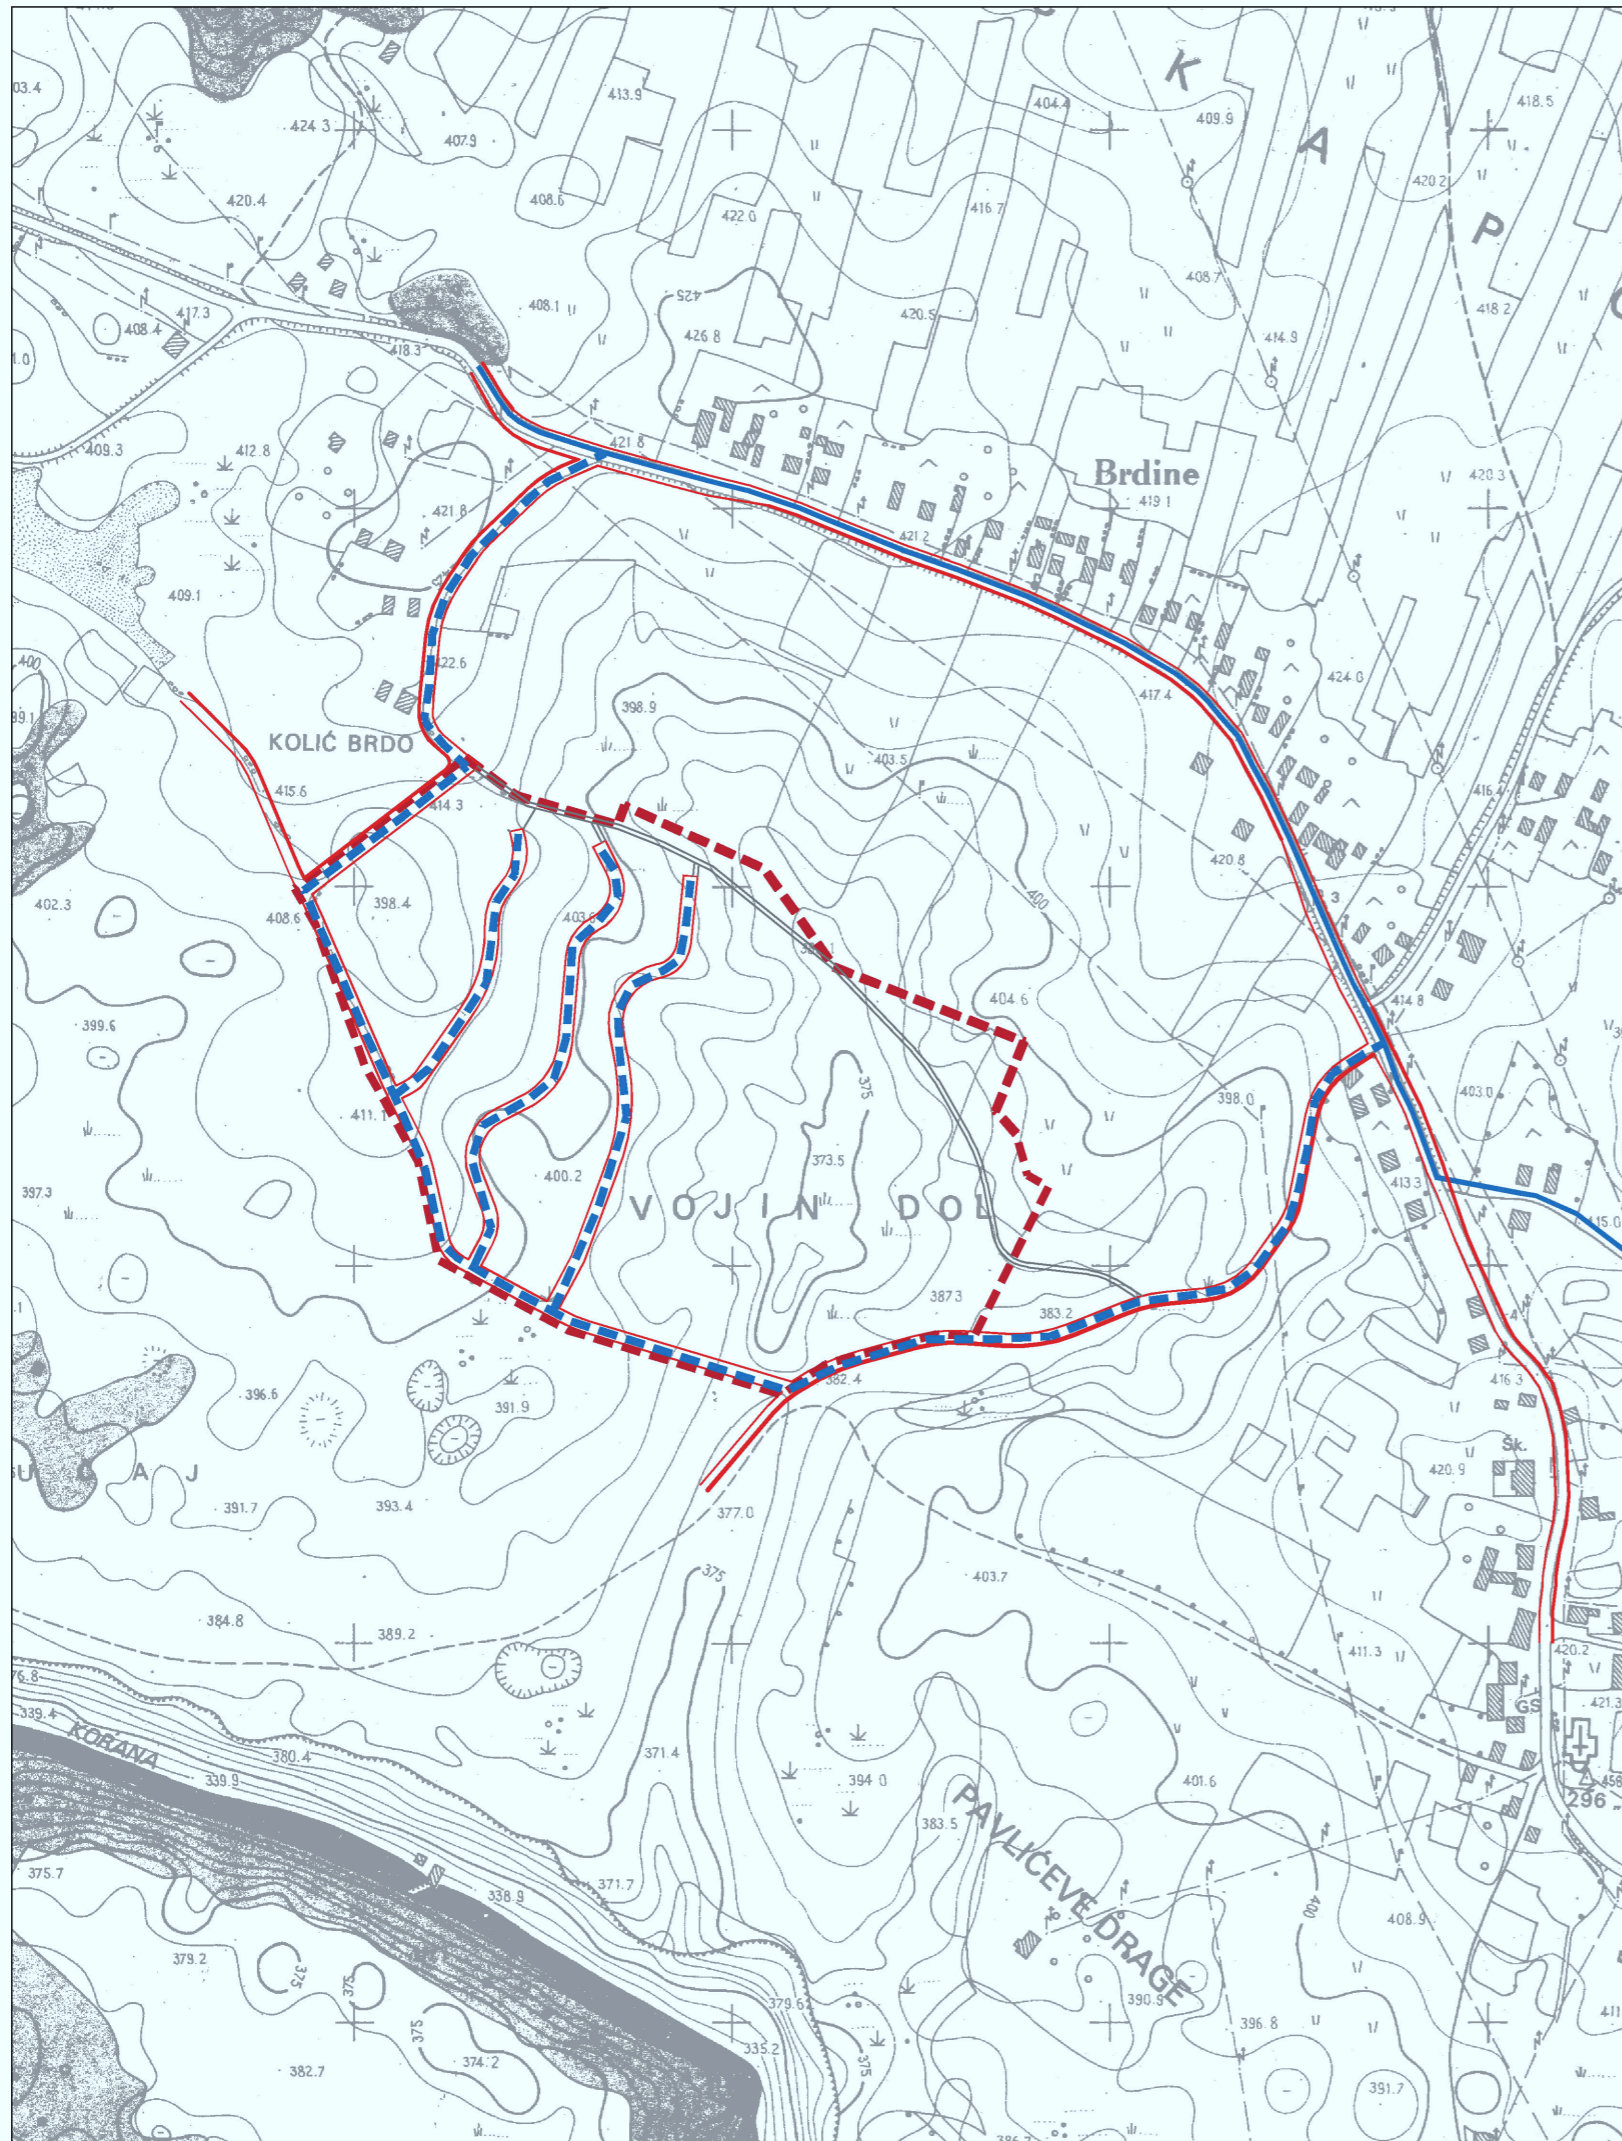

TUMAČ ZNAKOVA

GRANICA OBUHVATA

VODOOPSKRBA

OSTALI VODOOPSKRBNI CJEVOVODI - postojeći

OSTALI VODOOPSKRBNI CJEVOVODI - planirani

MJ. 1:5000



Županija KARLOVAČKA	Općina RAKOVICA	Program mjera za unapređenje stanja u prostoru (službeno glasilo):	Odluka predstavničkog tijela o donošenju plana (službeno glasilo):
Naziv prostornog plana: UPU UGOSTITELJSKO-TURISTIČKE ZONE DREŽNIK GRAD		Službeni glasnik Karlovačke županije br.18/2006	Službeni glasnik Karlovačke županije br.09/2008
Naziv kartografskog prikaza: VODOOPSKRBA		Javna rasprava (datum objave):	Javni uvid odluka:
Broj kartografskog prikaza: 2D		Mjericilo kartografskog prikaza: 1:5000	od: 26.06.2007. do: 06.08.2007.
Pravna osoba/tijelo koje je izradilo plan: APE d.o.o. za arhitekturu, planiranje i ostale poslovne djelatnosti Dinarska 39, 10000 Zagreb, tel/fax. 01/309-7572		Počet tijela odgovornog za provođenje javne rasprave:	Odgovorna osoba za provođenje javne rasprave:
Počet pravne osobe/tijela koje je izradilo plan:		FRANJO FRANJKOVIĆ, Načelnik općine	
Odgovorna osoba: MIRELA ČORDAŠ, dipl.ing.arh.		Suglasnosti i mišljenja na plan: Zaključak načelnika općine Rakovica (KLASA: 350-02/08-01/01 URBROJ: 2133/16-08-6 od 25.03.2008.)	
Kordinator plana: SANDRA JAKOPEC, dipl.ing.arh.		Mišljenje Hrvatske vode (KLASA: 350-02/06-01/000053, URBROJ: 374-21-1-08-6 od 20.03.2008.)	
Stručni tim u izradi plana: MIRELA ČORDAŠ, dipl.ing.arh. ESTERA GOBAC-TRNINIĆ, dipl.ing.bicl. LOREDANA FRANKOVIĆ, dipl.ing.grad. IVAN HORVATIĆ, dipl.ing.stroj. IVANA PANGIROV, dipl.ing.arh.		Predsjednik predstavničkog tijela: NIKOLA MAGDIĆ, dipl.ing.sum.	
Ivan Pejić		Počet predstavničkog tijela: _____	
		Počet nadležnog tijela: _____	

OPĆINA RAKOVICA, UPU UGOSTITELJSKO-TURISTIČKE ZONE DREŽNIK GRAD