


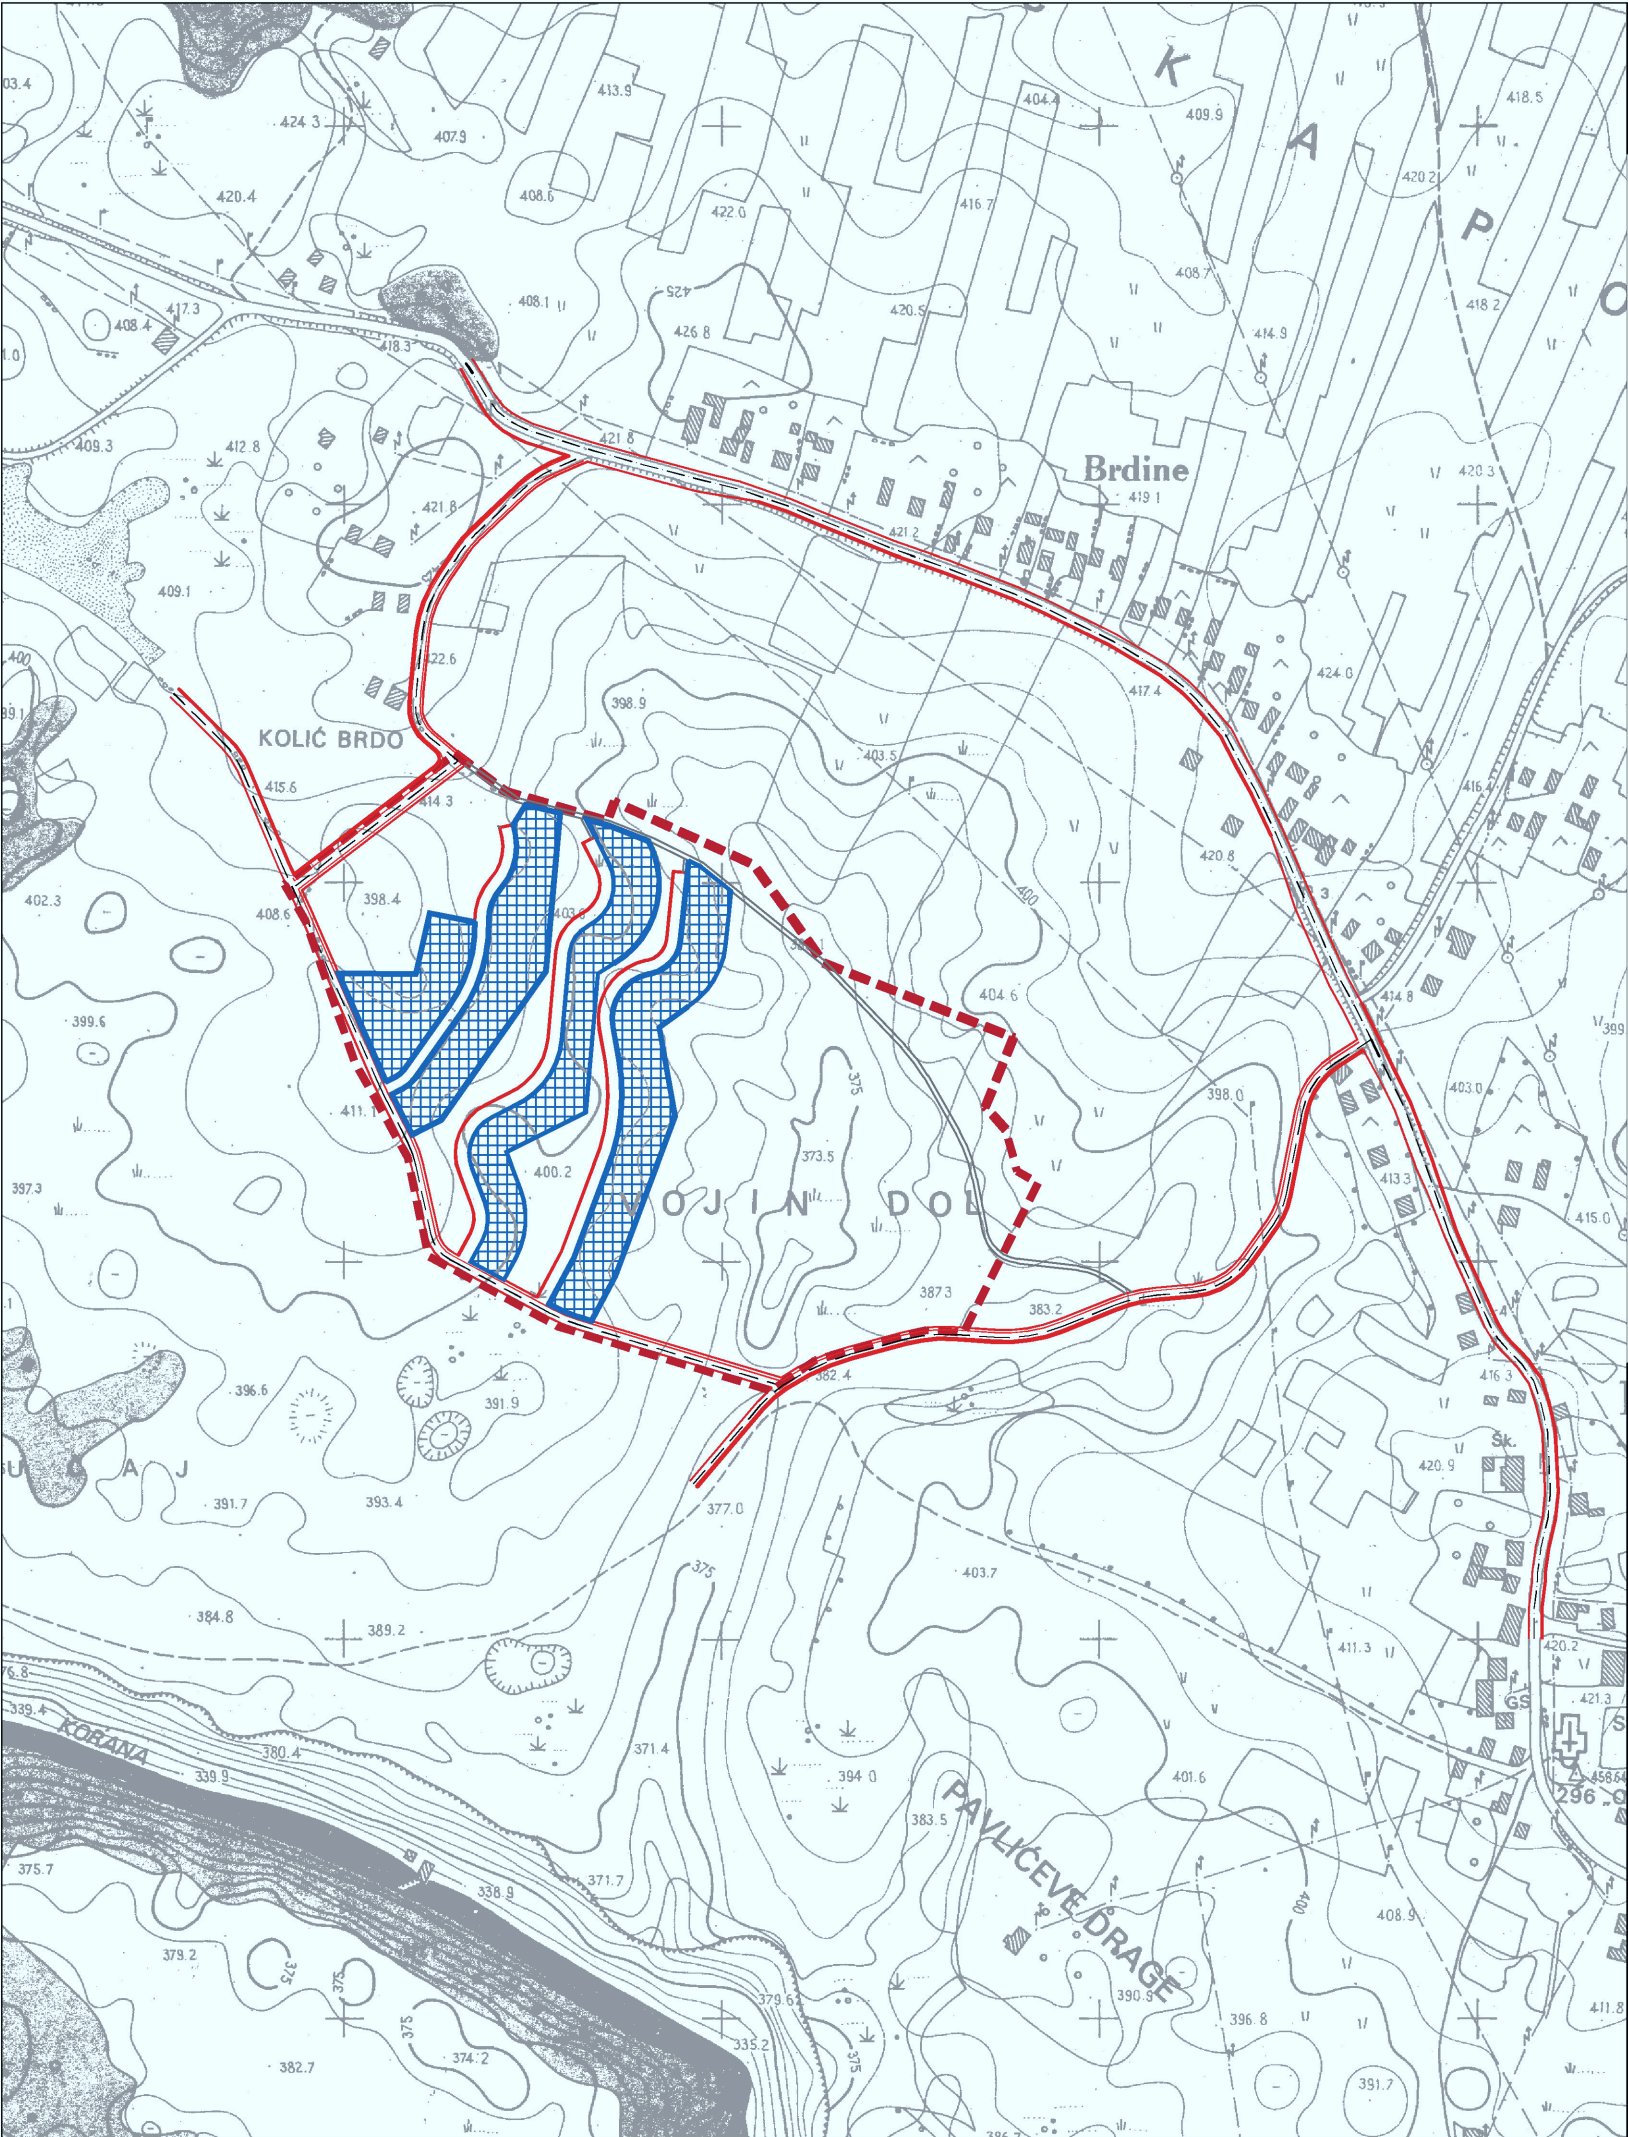


**OBLICI KORIŠTENJA I NAČIN GRADNJE**  
**3.A. OBLICI KORIŠTENJA**

**APE**



**TUMAČ ZNAKOVA**

-  GRANICA OBUHVATA
-  KOLNE PROMETNICE
- OBLICI KORIŠTENJA**
-  NOVA GRADNJA

**MJ. 1:5000**



Županija <b>KARLOVAČKA</b> Općina <b>RAKOVICA</b>		Program mjera za unapređenje stanja u prostoru (službeno glasilo): Službeni glasnik Karlovačke županije br.18/2006	Odluka predstavničkog tijela o donošenju plana (službeno glasilo): Službeni glasnik Karlovačke županije br.09/2008
Naziv prostornog plana: UPU UGOSTITELJSKO-TURISTIČKE ZONE DREŽNIK GRAD		Službeni glasnik Karlovačke županije br.09/2008	
Naziv kartografskog prikaza: <b>OBLICI KORIŠTENJA</b>		Javna rasprava (datum objave): 17.06.2007.	
Broj kartografskog prikaza: <b>3A</b>		Mjerilo kartografskog prikaza: 1:5000	
Pravna osoba/tijelo koje je izradilo plan: <b>APE d.o.o. za arhitekturu, planiranje i ostale poslovne djelatnosti</b> Dinarska 39, 10000 Zagreb, tel/fax. 01/309-7572		Javni uvid odličan od: 26.06.2007. do: 06.08.2007.	
Počet pravne osobe/tijela koje je izradilo plan:		Odgovorna osoba: MIRELA ČORDAŠ, dipl.ing.arh.	
Koordinator plana: SANDRA JAKOPEC, dipl.ing.arh.		Suglasnosti i mišljenja na plan: Zaključak načelnika općine Rakovica (KLASA: 350-02/08-01/01 URBROJ: 2133/16-08-6 od 25.03.2008.)	
Strojni tim u izradi plana: MIRELA ČORDAŠ, dipl.ing.arh. ESTERA GOBAC-TRNINIĆ, dipl.ing.bicl. LOREDANA FRANKOVIĆ, dipl.ing.grad. IVAN HORVATIĆ, dipl.ing.stroj. IVANA PANGIROV, dipl.ing.arh.		Mišljenje Hrvatske vode (KLASA: 350-02/06-01/000053, URBROJ: 374-21-1-08-6 od 20.03.2008.)	
Predsjednik predstavničkog tijela: NIKOLA MAGDIĆ, dipl.ing.sum.		Istovjetnost ovog prostornog plana s izvornikom potvrđeno:	
Počet predstavničkog tijela:		Počet nadležnog tijela:	

**OPĆINA RAKOVICA, UPU UGOSTITELJSKO-TURISTIČKE ZONE DREŽNIK GRAD**