

**TUMAČ ZNAKOVLJA
GRANICE**

■■■■■■■■ GRANICA OBUHVATA

PRIJEDLOG PARCELACIJE

▬ GRAĐEVNA ČESTICA


1 OZNAKA GRAĐEVNE ČESTICE

▬ ČESTICA PROMETNICE

0,1ha MJ 1:2000

100m

200m

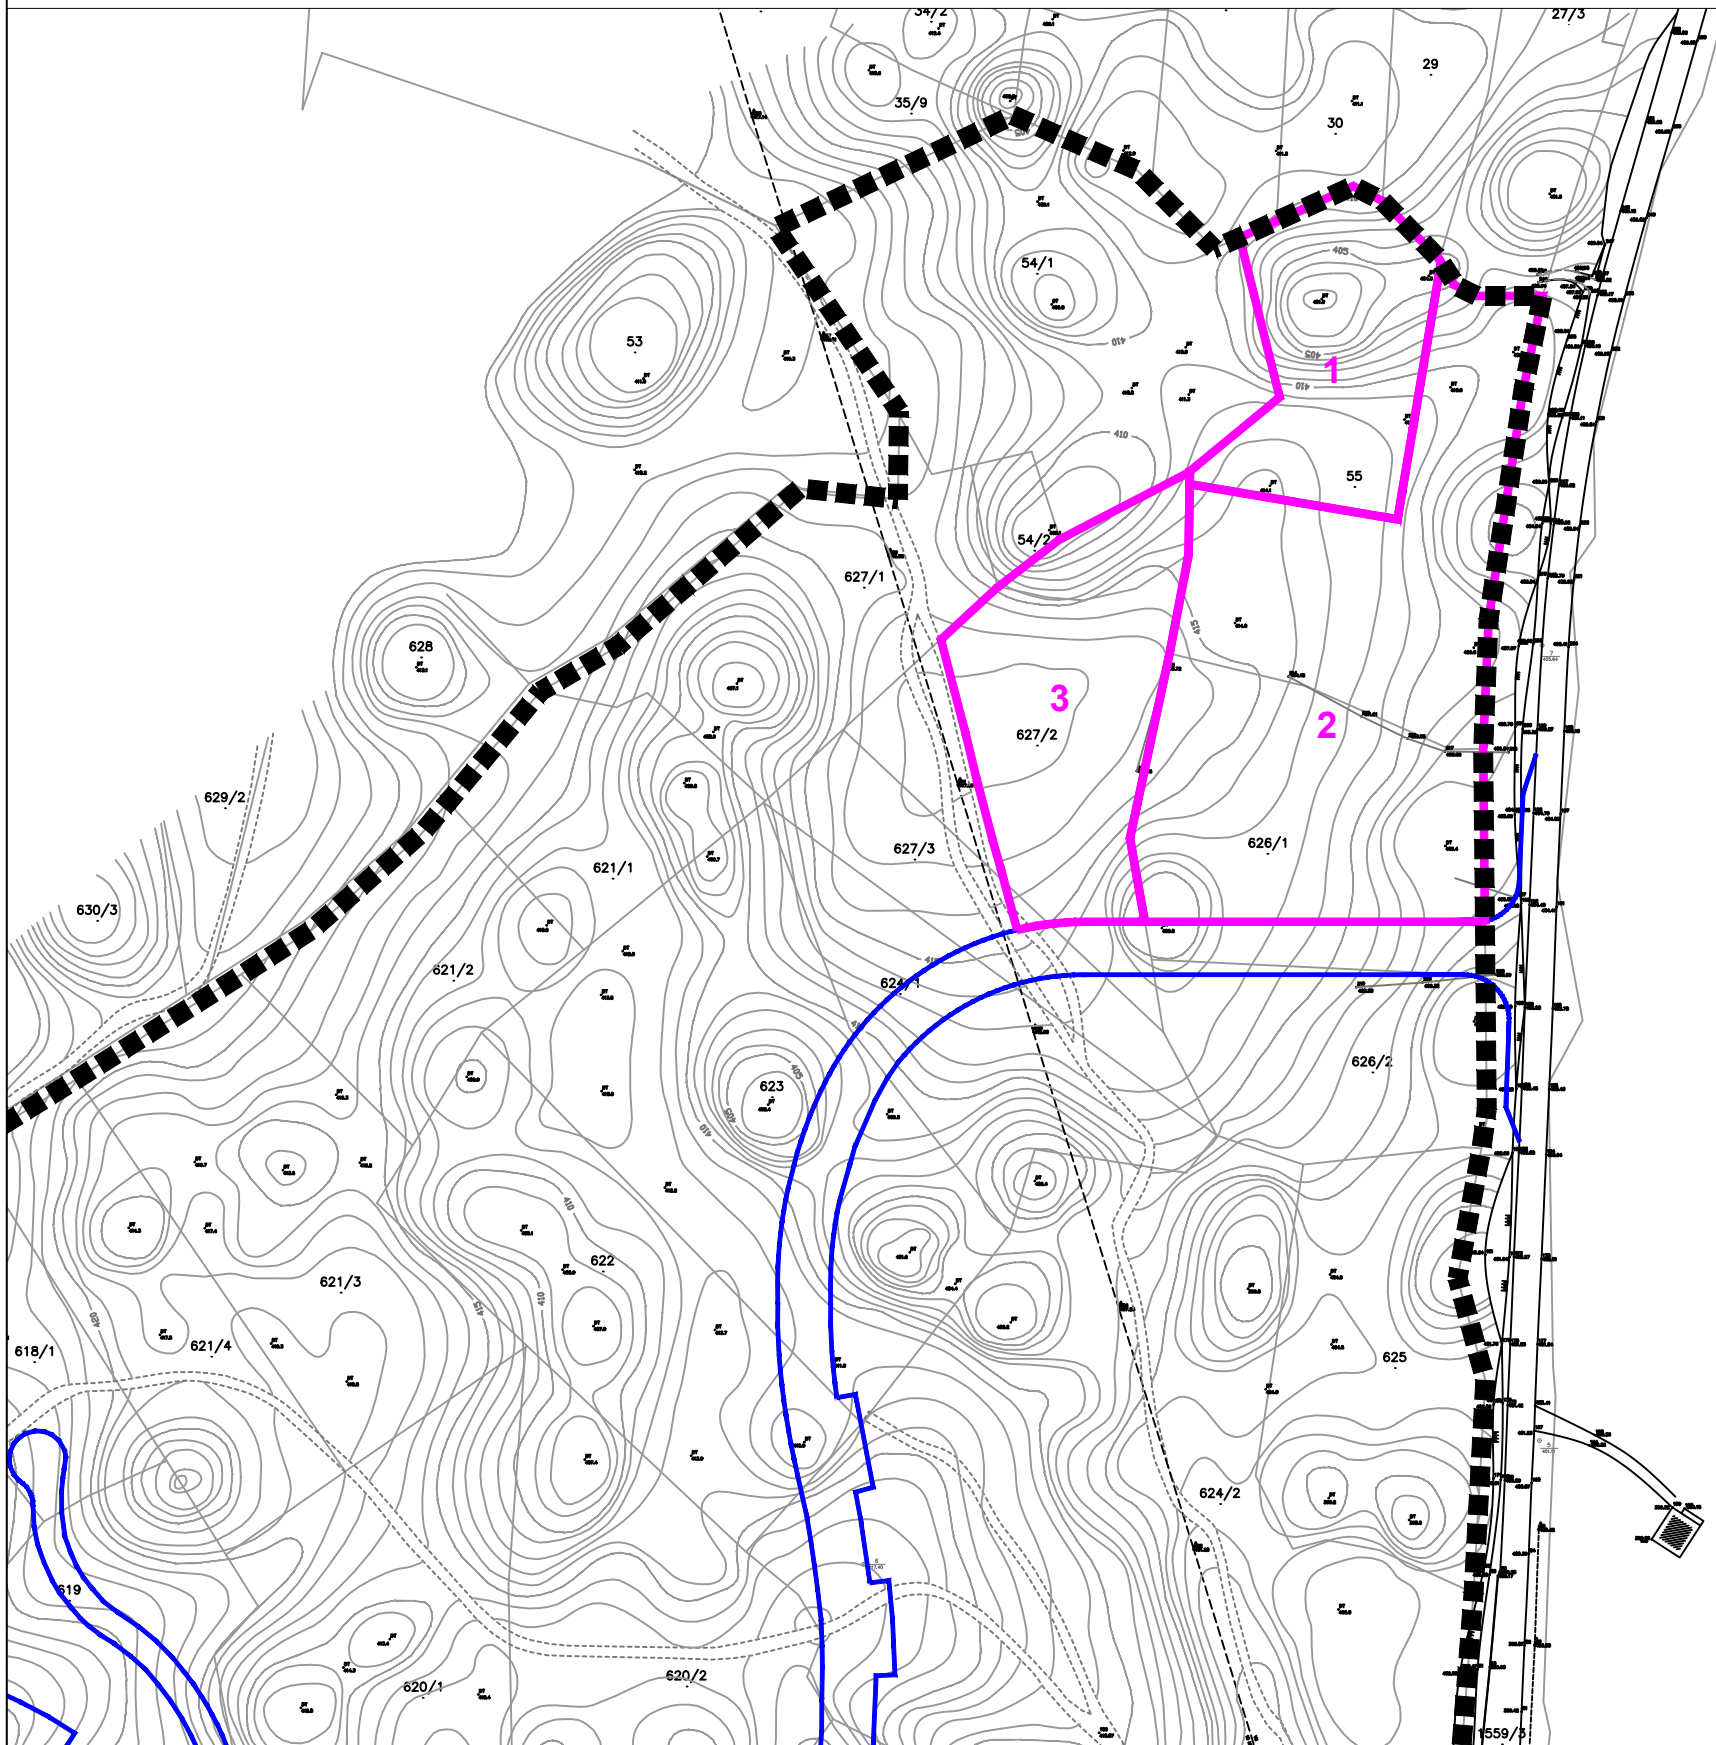

Županija: KARLOVAČKA	
Općina: RAKOVICA	
Naziv prostornog plana: IZMJENE I DOPUNE URBANISTIČKOG PLANA UREĐENJA TURISTIČKE ZONE DREŽNIČKO SELIŠTE - ČATRnja	
Naziv kartografskog prikaza: PRIJEDLOG PARCELACIJE ZA DIO OBUHVATA	
Broj kartografskog prikaza: 5.	Mjerilo kartografskog prikaza: 1:2000
Odluka o izradi: Službeni glasnik Općine Rakovica, 7/19	Odluka o donošenju: Službeni glasnik Općine Rakovica, 10/19
Javna rasprava objavljena: u Večernjem listu, 23.11.2019.	Javni uvid održan: od 25.11.2019. do 4.12.2019.
Pečat tijela odgovornog za provođenje javne rasprave:	Odgovorna osoba za provođenje javne rasprave: Vesna Rastovac, inž.građ.
Pravna osoba koja je izradila plan:	AKTERACIJA Akteracija d.o.o. - Zagreb
Pečat pravne osobe koja je izradila plan:	Odgovorna osoba: Ivan Kapović, mag.ing.arch.
Voditelj izrade plana:	 Ivan Kapović, mag.ing.arch.
Stručni tim u izradi plana: Ivan Kapović, mag.ing.arch. Nina Kelava, dipl.ing.arh. Petar Cigetić, struč.spec.ing.aedif.	
Pečat Općinskog vijeća:	Predsjednik Općinskog vijeća: Zoran Luketić, bacc.oec.
Istovjetnost ovog plana s izvornikom ovjerava:	Pečat nadležnog tijela: ...