


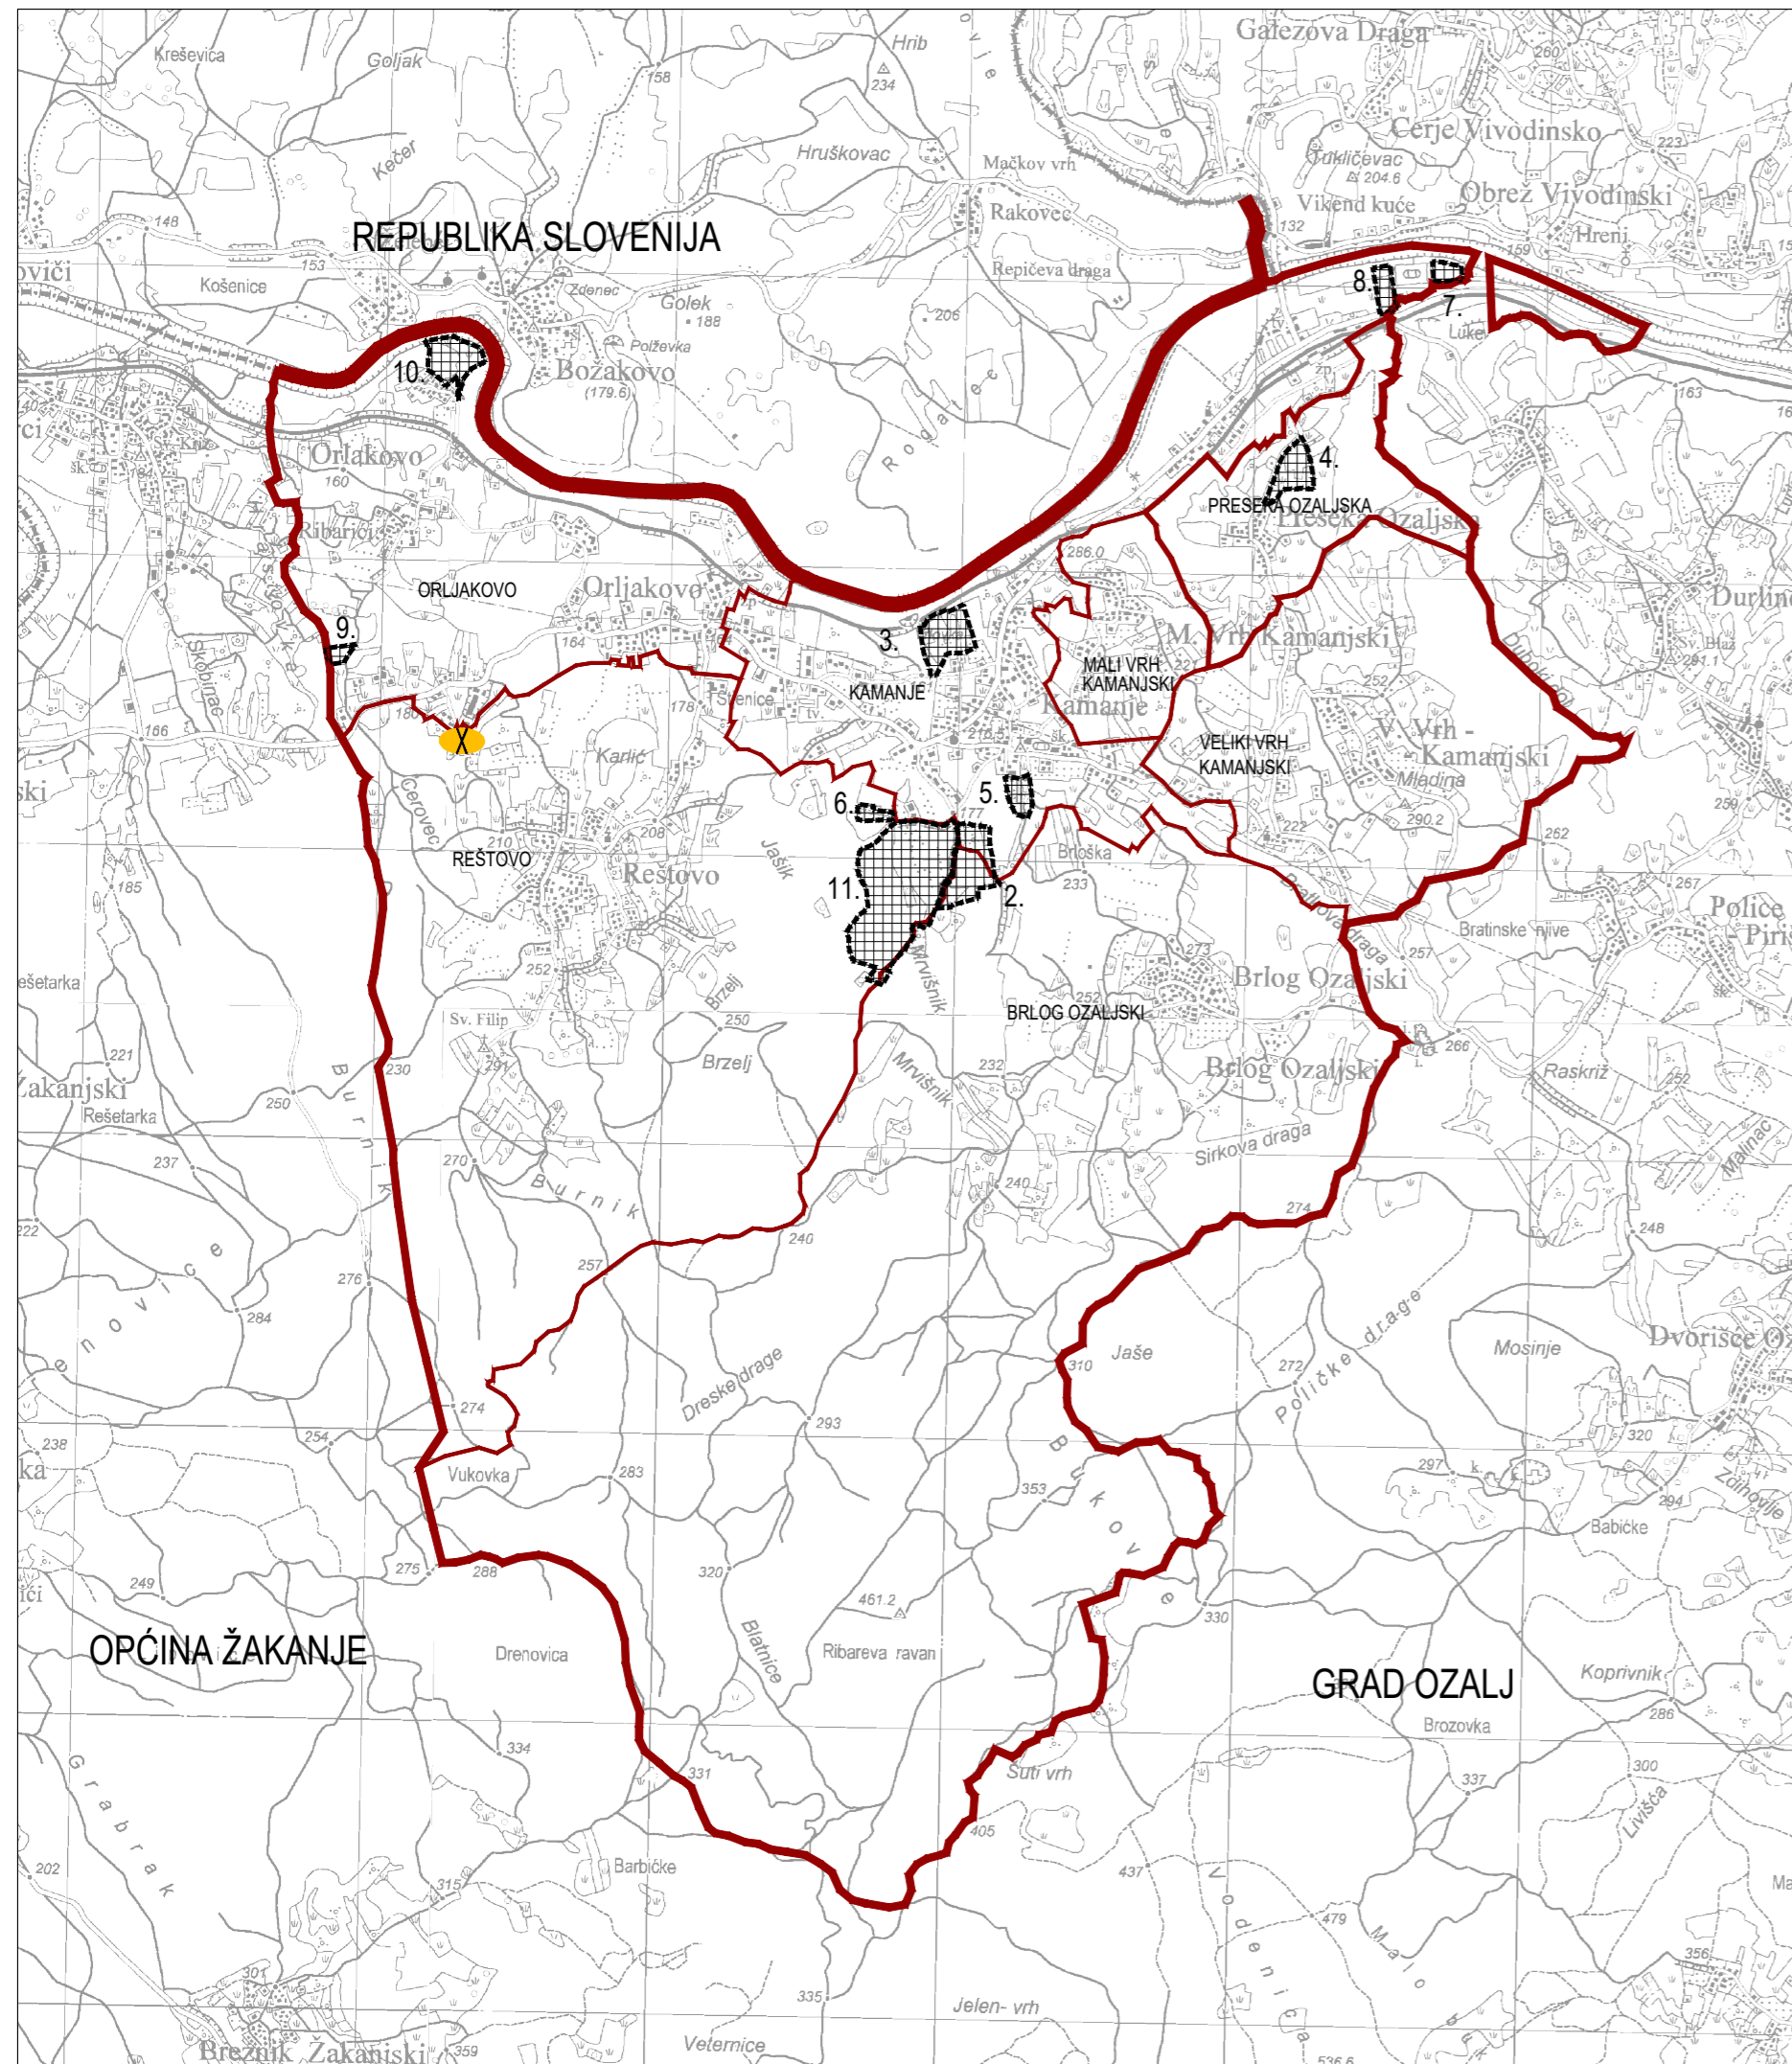


3. UVJETI KORIŠTENJA I ZAŠTITE PROSTORA  
3C. PODRUČJA PRIMJENE POSEBNIH MJERA UREĐENJA I ZAŠTITE

APE



TUMAČ ZNAKOVA

-  DRŽAVNA GRANICA
-  GRANICA OPĆINE
-  GRANICA NASELJA


postojeće planirano ZAŠTITA POSEBNIH VRIJEDNOSTI I OBILJEŽJA

-  SANACIJA NAPUŠTENOG EKSPLOATACIJSKOG POLJA - kamenolom

PODRUČJA PRIMJENE PLANSKIH MJERA ZAŠTITE

 OBUHVAT OBAVEZNE IZRADNE PROSTORNOG PLANA

2. Urbanistički plan uređenja radne zone Kamanje
3. Urbanistički plan uređenja ugostiteljsko-turističke zone Vrtovka
4. Urbanistički plan uređenja ugostiteljsko-turističke zone Preseka Ozaljska
5. Urbanistički plan uređenja groblja Kamanje
6. Urbanistički plan uređenja ugostiteljsko-turističke zone Jašik
7. Urbanistički plan uređenja ugostiteljsko-turističke zone Kamanje
8. Urbanistički plan uređenja sportsko-rekreativne zone Kamanje
9. Urbanistički plan uređenja ugostiteljsko-turističke zone Orljakovo
10. Urbanistički plan uređenja kupališta Petrinjski kut
11. Urbanistički plan uređenja "Euro-bike" Šelbajki

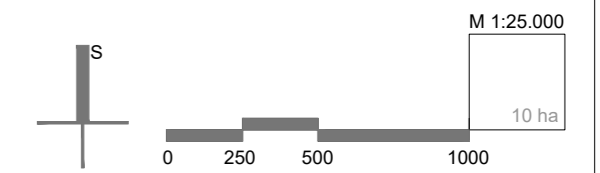

Županija: <b>KARLOVAČKA</b>	Općina: <b>KAMANJE</b>
Naziv prostornog plana: <b>II. IZMJENE I DOPUNE PROSTORNOG PLANA UREĐENJA OPĆINE KAMANJE SA SMANJENIM SADRŽAJEM</b>	
Naziv kartografskog prikaza: <b>PODRUČJA PRIMJENE POSEBNIH MJERA UREĐENJA I ZAŠTITE</b>	
Broj kartografskog prikaza: <b>3C.</b>	Mjerilo kartografskog prikaza: <b>1 : 25 000</b>
Odluka o izradi plana: Glasnik Općine Kamanje 02/17	Odluka predstavničkog tijela o donošenju plana: Glasnik Općine Kamanje 04/19
Javna rasprava (datum objave): 15. ožujka 2019. Ponovna javna rasprava (datum objave): 28. travnja 2019.	Javna rasprava održana: od 25. ožujka 2019. do 08. travnja 2019. Ponovna javna rasprava održana: od 06. svibnja 2019. do 15. svibnja 2019.
Pečat tijela odgovornog za provođenje javne rasprave:  M.P.	Odgovorna osoba za provođenje javne rasprave:  DAMIR MATELJAN, prof. Načelnik Općine
Suglasnost na plan: Mišljenje Zavoda za prostorno uređenje Karlovačke županije KLASA: 350-01/19-01/04; URBROJ: 2133-86-01/01-19-02 od 15. srpnja 2019. godine	
Pravna osoba koja je izradila plan: <b>APE</b> d.o.o. za arhitekturu, planiranje i ostale poslovne djelatnosti Ozaljska 61, 10000 Zagreb, tel. 01/309-7572, fax. 01/301-1417	
Pečat pravne osobe koja je izradila plan:	Odgovorna osoba:  MIRELA ČORDAŠ, dipl.ing.arh.
Odgovorni voditelj izrade nacrta prijedloga plana:  SANDRA JAKOPEC, dipl.ing.arh.	
Stručni tim u izradi plana: MIRELA ČORDAŠ, dipl.ing.arh. NIKŠA BOŽIĆ, dipl.ing.arh. VLATKA ŽUNEC, mag.ing.arch. MARIJANA ZLODRE, mag.ing.arch.	
IVANA PANCIROV, dipl.ing.arh. MATE ČURIĆ, dipl.ing.grad. JULIKA BJELOBABA, dipl.jur.	
Pečat predstavničkog tijela:  M.P.	Predsjednik predstavničkog tijela:  IVAN LUKUNIĆ, predsjednik Općinskog vijeća
Istovjetnost ovog prostornog plana s izvornikom ovjerava:  .....	Pečat nadležnog tijela:  M.P.

II. IZMJENE I DOPUNE PROSTORNOG PLANA UREĐENJA OPĆINE KAMANJE SA SMANJENIM SADRŽAJEM