
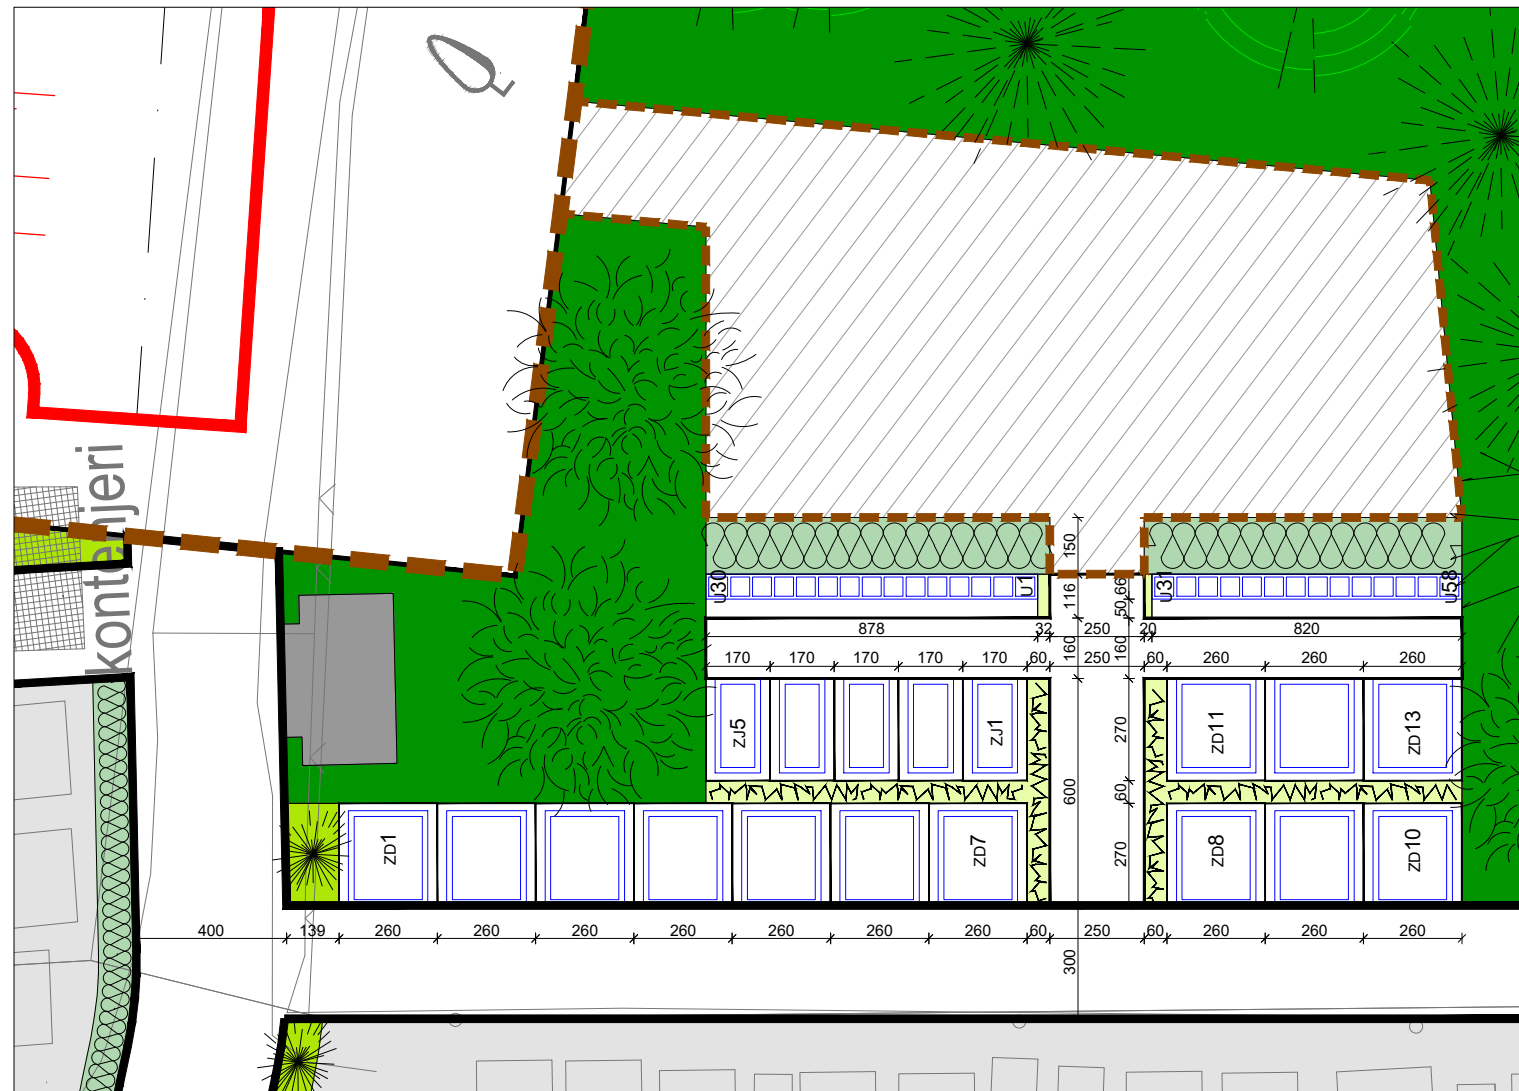


## 4. OBLICI KORIŠTENJA I NAČIN GRADNJE 4.B.1. RASTER I RAZMJEŠTAJ UKOPNIH PARCELA - POLJE A

**APE**

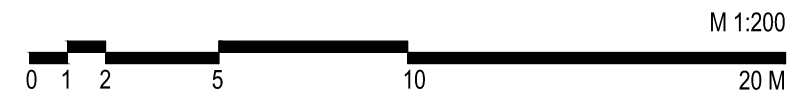

Županija: KARLOVAČKA	Grad: KARLOVAC
Naziv prostornog plana: URBANISTIČKI PLAN UREĐENJA "GROBLJE VELIKA ŠVARČA"	
Naziv kartografskog prikaza: OBLICI KORIŠTENJA I NAČIN GRADNJE RASTER I RAZMJEŠTAJ UKOPNIH PARCELA - POLJE A	
Broj kartografskog prikaza: 4.B.1.	Mjerilo kartografskog prikaza: 1:200
Odluka o izradi plana: Glasnik Grada Karlovca br. 17/20	Odluka predstavničkog tijela o donošenju plana: Glasnik Grada Karlovca br. 15/21
Javna rasprava (datum objave): 13. svibnja 2021.	Javni uvid održan: 17. svibnja - 15. lipnja 2021.
Pečat tijela odgovornog za provođenje javne rasprave:  M.P.	Odgovorna osoba za provođenje javne rasprave:  GORDANA KOPRIVNJAK, dipl.ing.arh.
Pravna osoba koja je izradila plan: <b>APE d.o.o. za arhitekturu, planiranje i ostale poslovne djelatnosti</b> Ozaljska 61, 10000 Zagreb, tel/fax. 01/309-7572	
Pečat pravne osobe koja je izradila plan:	Odgovorna osoba:  MIRELA ČORDAŠ, dipl.ing.arh.
Odgovorni voditelj izrade nacrta prijedloga plana:  SANDRA JAKOPEC, dipl.ing.arh.	
Stručni tim u izradi plana: MIRELA ČORDAŠ, dipl.ing.arh. NIKŠA BOŽIĆ, dipl.ing.arh. MARIJANA ZLODRE, mag.ing.arch. VLATKA ŽUNEC, mag.ing.arch.	
MATE ĆURIĆ, dipl.ing.građ. JULIKA BJELOBABA, dipl.iur.	
Pečat predstavničkog tijela:  M.P.	Predsjednik predstavničkog tijela:  MARIN SVETIĆ, dipl. ing. šumarstva Predsjednik Gradskog vijeća Grada Karlovca
Istovjetnost ovog prostornog plana s izvornikom ovjerava:  .....	Pečat nadležnog tijela:  M.P.

**URBANISTIČKI PLAN UREĐENJA "GROBLJE VELIKA ŠVARČA"**