




KARLOVAČKA ŽUPANIJA
GRAD KARLOVAC
 URBANISTIČKI PLAN UREĐENJA
POSLOVNA ZONA MEKUŠJE - I ETAPA

PROMET I TELEKOMUNIKACIJE

Nositelj izrade: Karlovačka županija, Grad Karlovac


Stručni izrađivač: **ADF** d.o.o. za arhitekturu, projektiranje, savjetovanje, urbanizam i prostorno uređenje

M 1:100

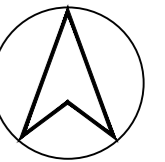

Grafička obrada: **ADF** d.o.o. za arhitekturu, projektiranje, savjetovanje, urbanizam i prostorno uređenje

Karlovac, rujan 2017.

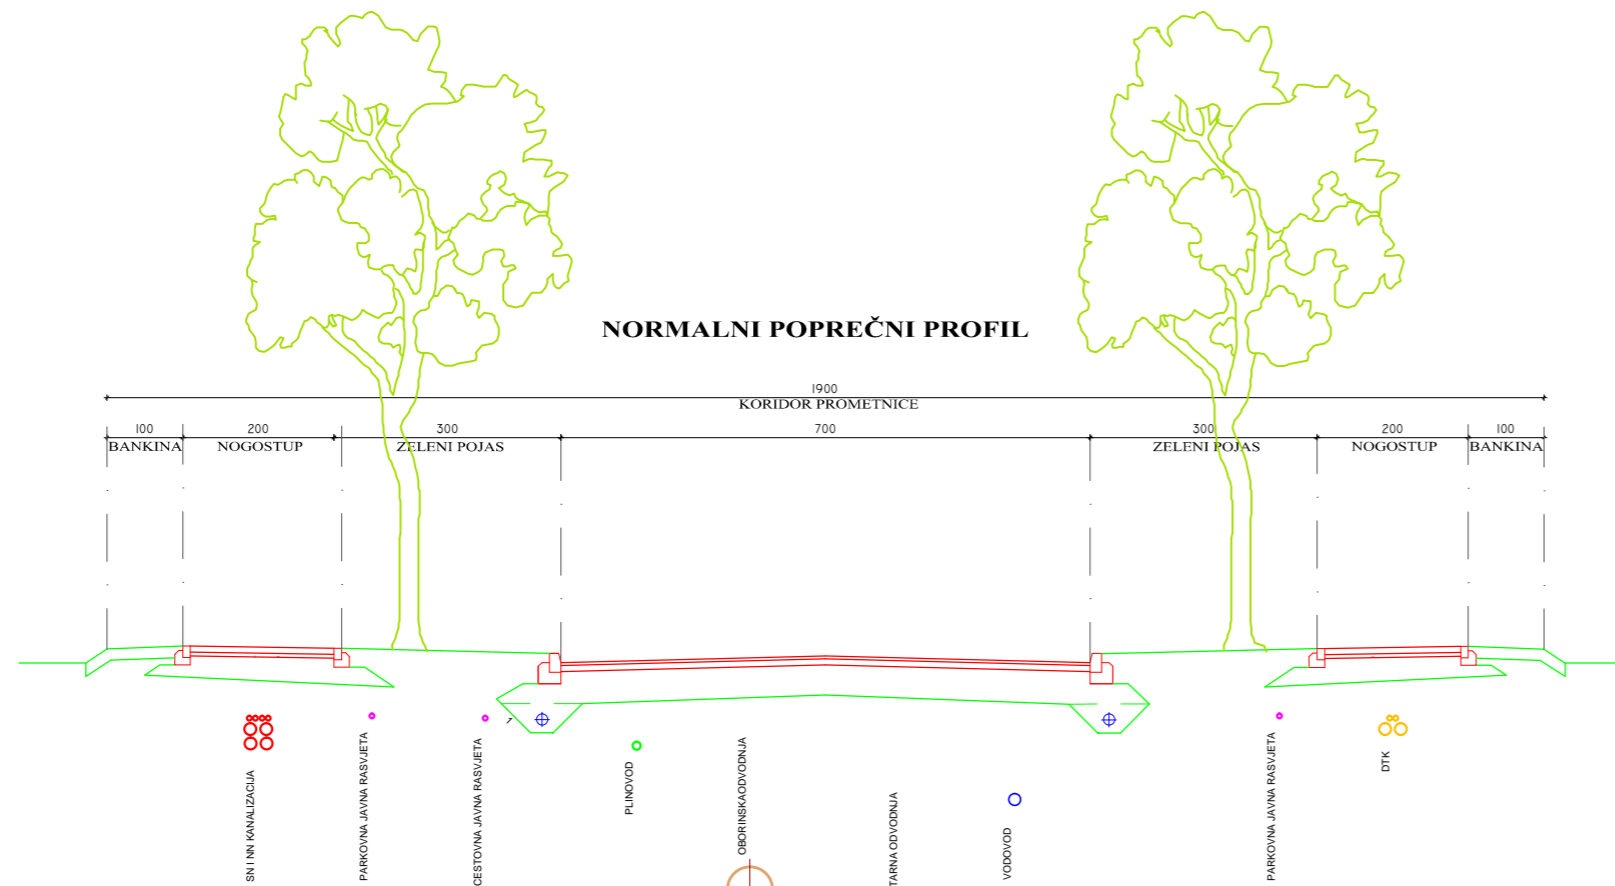

NORMALNI POPREČNI PROFIL

Županija/Grad Zagreb		KARLOVAČKA ŽUPANIJA	
Općina/Grad		GRAD KARLOVAC	
Naziv prostornog plana:		POSLOVNA ZONA MEKUŠJE - I ETAPA	
Naziv kartografskog prikaza:		POPREČNI PROFIL PROMETNICA - GU i SU	
Broj kartografskog prikaza:	2.1.A.	Mjerilo:	1:100
Odluka o izradi prostornog plana (službeno glasilo): Glasnik Grada Karlovca 08/17		Odluka predstavničkog tijela o donošenju plana (službeno glasilo): Glasnik Grada Karlovca 17/17	
Javna rasprava (datum objave): "24 sata", 05.07.2017.		Javni uvid održan: 18.07.2017. - 16.08.2017.	
Pečat tijela odgovornog za provođenje javne rasprave:		Odgovorna osoba za provođenje javne rasprave: GORDANA KOPRIVNJAK, dipl.ing.arh. (ime, prezime i potpis)	
Pravna osoba/tijelo koje je izradilo plan:		ADF d.o.o., KARLOVAC, M. VRHOVCA 9	
Pečat pravne osobe/tijela koje je izradilo plan:		Odgovorna osoba: VLADIMIR PETROVIĆ, dipl.ing.arh. (ime, prezime i potpis)	
Kordinator plana (Odgovorni voditelj):		BRANKICA PETROVIĆ, dipl.ing.arh.	
Stručni tim u izradi plana:			
1. <u>Brankica Petrović, dipl.ing.arh.</u>	5. <u>Anamarija Rodak, dipl.ing.arh.</u>	9. _____	
2. <u>Vladimir Petrović, dipl.ing.arh.</u>	6. <u>Jadranko Gojanović, dipl.ing.građ.</u>	10. _____	
3. <u>Matea Somek, mag. ing. arh. i urb.</u>	7. <u>Slobodan Mraković, dipl.ing.građ.</u>	11. _____	
4. <u>Dušan Milković, stroj. teh.</u>	8. <u>Branko Tumbas, ing.građ.</u>	12. _____	
Pečat predstavničkog tijela:		Predsjednica gradskog vijeća: mr. sci. MARIJANA TOMIČIĆ, dipl.polit. (ime, prezime i potpis)	
Istovjetnost ovog prostornog plana s izvornikom ovjerava: (ime, prezime i potpis)		Pečat nadležnog tijela:	