

4. UVJETI GRADNJE

4B1. RASTER I RAZMJEŠTAJ UKOPNIH PARCELA - polje 1



MJ. 1:200



| | | | | | |
|---|--------------------------------------------------|--------------------------------|----------|---|---|
| Županija | KARLOVAČKA | Grad | KARLOVAC | Odluka o izradi plana (službeno glasilo): Glasnik Grada Karlovca 07/08, 12/11 | Odluka predstavničkog tijela o donošenju plana (službeno glasilo): Glasnik Grada Karlovca 12/12 |
| Naziv prostornog plana: | DETALJNI PLAN UREĐENJA GROBLJA JAMADOL | | | Javna rasprava (datum objave): Karlovački tjednik, 26. srpnja 2012.g. Večernji list, 27. srpnja 2012.g. Glasnik Grada Karlovca 07/12 | Javni uvid održan: od 06. kolovoza 2012.g. do 04. rujna 2012.g. |
| Naziv kartografskog prikaza: | RASTER I RAZMJEŠTAJ UKOPNIH PARCELA - polje 1 | | | Pečat tijela odgovornog za provođenje javne rasprave: | Odgovorna osoba za provođenje javne rasprave: GORDANA KOPRIVNJAK, dipl.ing.arh. |
| Broj kartografskog prikaza: | 4B1 | Mjerilo kartografskog prikaza: | 1:200 | Odgovorni voditelj izrade nacrtu prijedloga plana: SANDRA JAKOPEC, dipl.ing.arh. | Pečat nadležnog tijela |
| Pravna osoba/tijelo koje je izradilo plan: APE d.o.o. za arhitekturu, planiranje i ostale poslovne djelatnosti Ozaljska 61, 10000 Zagreb, tel. 01/309-7572, fax. 01/301-1417 | Pečat pravne osobe/tijela koje je izradilo plan: | | | Stručni tim u izradi plana: MIRELA ČORDAŠ, dipl.ing.arh. NIKŠA BOŽIĆ, dipl.ing.arh. ESTERA GOBAC-TRNINIĆ, dipl.ing.biol. LOREDANA FRANKOVIĆ, dipl.ing.grad. ŽELJKA NEDELJKOVIĆ ŽUNEC, dipl.ing.el. | Istovjetnost ovog prostornog plana s izvornikom ovjerava: |

4. UVJETI GRADNJE

4B2. RASTER I RAZMJEŠTAJ UKOPNIH PARCELA - polje 2

APE



MJ. 1:200




| | | | |
|---|------------------------------------------------|---|---|
| Županija KARLOVAČKA | Grad KARLOVAC | Odluka o izradi plana (službeno glasilo): Glasnik Grada Karlovca 07/08, 12/11 | Odluka predstavničkog tijela o donošenju plana (službeno glasilo): Glasnik Grada Karlovca 12/12 |
| Naziv prostornog plana: DETALJNI PLAN UREĐENJA GROBLJA JAMADOL | | Javna rasprava (datum objave): Karlovački tjednik, 26. srpnja 2012. g. Večernji list, 27. srpnja 2012. g. Glasnik Grada Karlovca 07/12 | Javni uvid održan: od 06. kolovoza 2012. g. do 04. rujna 2012. g. |
| Naziv kartografskog prikaza: RASTER I RAZMJEŠTAJ UKOPNIH PARCELA - polje 2 | | Pečat tijela odgovornog za provođenje javne rasprave: | Odgovorna osoba za provođenje javne rasprave: GORDANA KOPRIVNJAK, dipl.ing.arh. |
| Broj kartografskog prikaza: 4B2 | Mjerilo kartografskog prikaza: 1:200 | Odgovorni voditelj izrade nacrtu prijedloga plana: SANDRA JAKOPEC, dipl.ing.arh. | |
| Pravna osoba/tijelo koje je izradilo plan: APE d.o.o. za arhitekturu, planiranje i ostale poslovne djelatnosti Ozaljska 61, 10000 Zagreb, tel. 01/309-7572, fax. 01/301-1417 | | Stručni tim u izradi plana: MIRELA ČORDAŠ, dipl.ing.arh. NIKŠA BOŽIĆ, dipl.ing.arh. ESTERA GOBAC-TRNINIĆ, dipl.ing.biol. LOREDANA FRANKOVIĆ, dipl.ing.grad. ŽELJKA NEDELJKOVIĆ ŽUNEC, dipl.ing.el. | |
| Pečat pravne osobe/tijela koje je izradilo plan: | | Predsjednik predstavničkog tijela: NADA MURGANIĆ, dipl.socijalni radnik, v.r. | Istovjetnost ovog prostornog plana s izvornikom ovjerava: _____ |
| Odgovorna osoba: SANDRA JAKOPEC, dipl.ing.arh. | | Pečat predstavničkog tijela | Pečat nadležnog tijela |

DETALJNI PLAN UREĐENJA GROBLJA JAMADOL

4. UVJETI GRADNJE 4B3. RASTER I RAZMJEŠTAJ UKOPNIH PARCELA - polje 3

APE


DETALJNI PLAN UREĐENJA GROBLJA JAMADOL

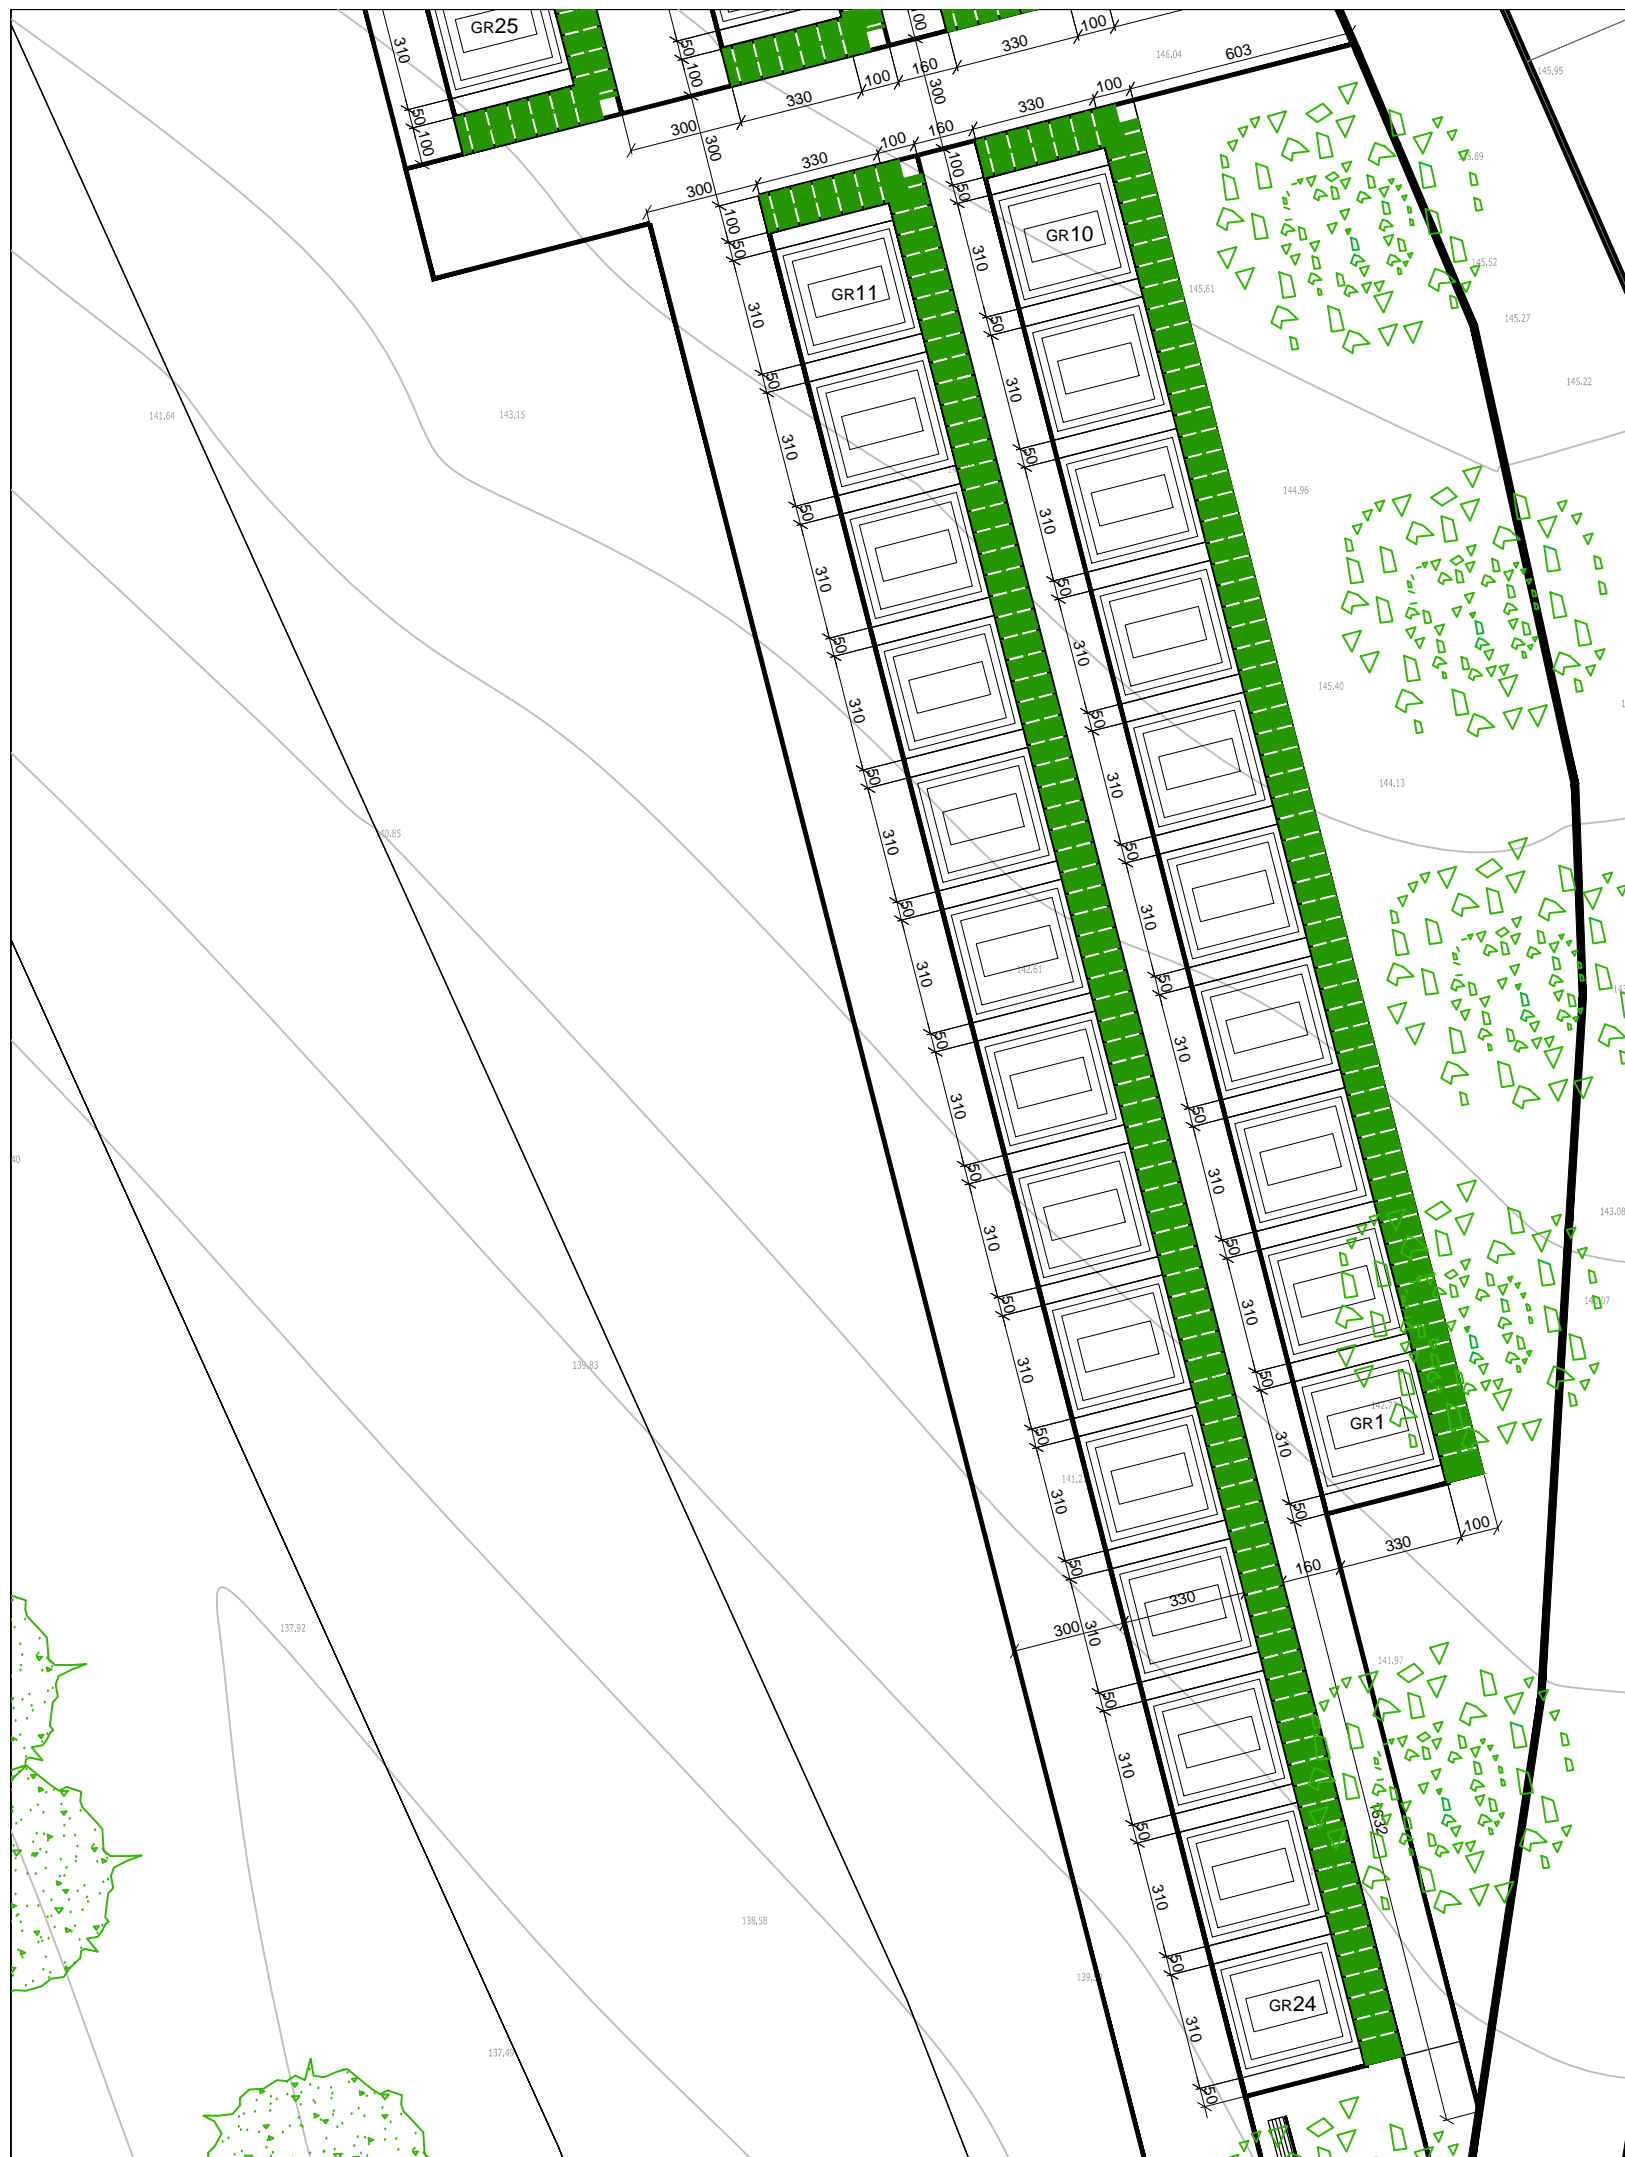

MJ. 1:200



| | | | |
|---|-------------------------|---|---|
| Županija KARLOVAČKA | Grad KARLOVAC | Odluka o izradi plana (službeno glasilo): Glasnik Grada Karlovca 07/08, 12/11 | Odluka predstavničkog tijela o donošenju plana (službeno glasilo): Glasnik Grada Karlovca 12/12 |
| Naziv prostornog plana: DETALJNI PLAN UREĐENJA GROBLJA JAMADOL | | Javna rasprava (datum objave): Karlovački tjednik, 26. srpnja 2012.g. Večernji list, 27. srpnja 2012.g. Glasnik Grada Karlovca 07/12 | Javni uvid održan: od 06. kolovoza 2012.g. do 04. rujna 2012.g. |
| Naziv kartografskog prikaza: RASTER I RAZMJEŠTAJ UKOPNIH PARCELA - polje 3 | | Pečat tijela odgovornog za provođenje javne rasprave: | |
| Broj kartografskog prikaza: 4B3 | | Mjerilo kartografskog prikaza: 1:200 | |
| Pravna osoba/tijelo koje je izradilo plan: APE d.o.o. za arhitekturu, planiranje i ostale poslovne djelatnosti Ozaljska 61, 10000 Zagreb, tel. 01/309-7572, fax. 01/301-1417 | | Odgovorna osoba za provođenje javne rasprave: GORDANA KOPRIVNJAK, dipl.Ing.arh. | |
| Pečat pravne osobe/tijela koje je izradilo plan: | | Odgovorni voditelj izrade nacrtu prijedloga plana: SANDRA JAKOPEC, dipl.Ing.arh. | |
| Odgovorni voditelj izrade nacrtu prijedloga plana: SANDRA JAKOPEC, dipl.Ing.arh. | | Predsjednik predstavničkog tijela: NADA MURGANIĆ, dipl.socijalni radnik, v.r | |
| Stručni tim u izradi plana: MIRELA ČORDAŠ, dipl.Ing.arh. NIKŠA BOŽIĆ, dipl.Ing.arh. ESTERA GOBAC-TRNINIĆ, dipl.Ing.biol. LOREDANA FRANKOVIĆ, dipl.Ing.grad. ZELJKA NEDELJKOVIĆ ŽUNEC, dipl.Ing.el. | | Istovjetnost ovog prostornog plana s izvornikom ovjerava: Pečat nadležnog tijela | |
| | | Pečat predstavničkog tijela | |

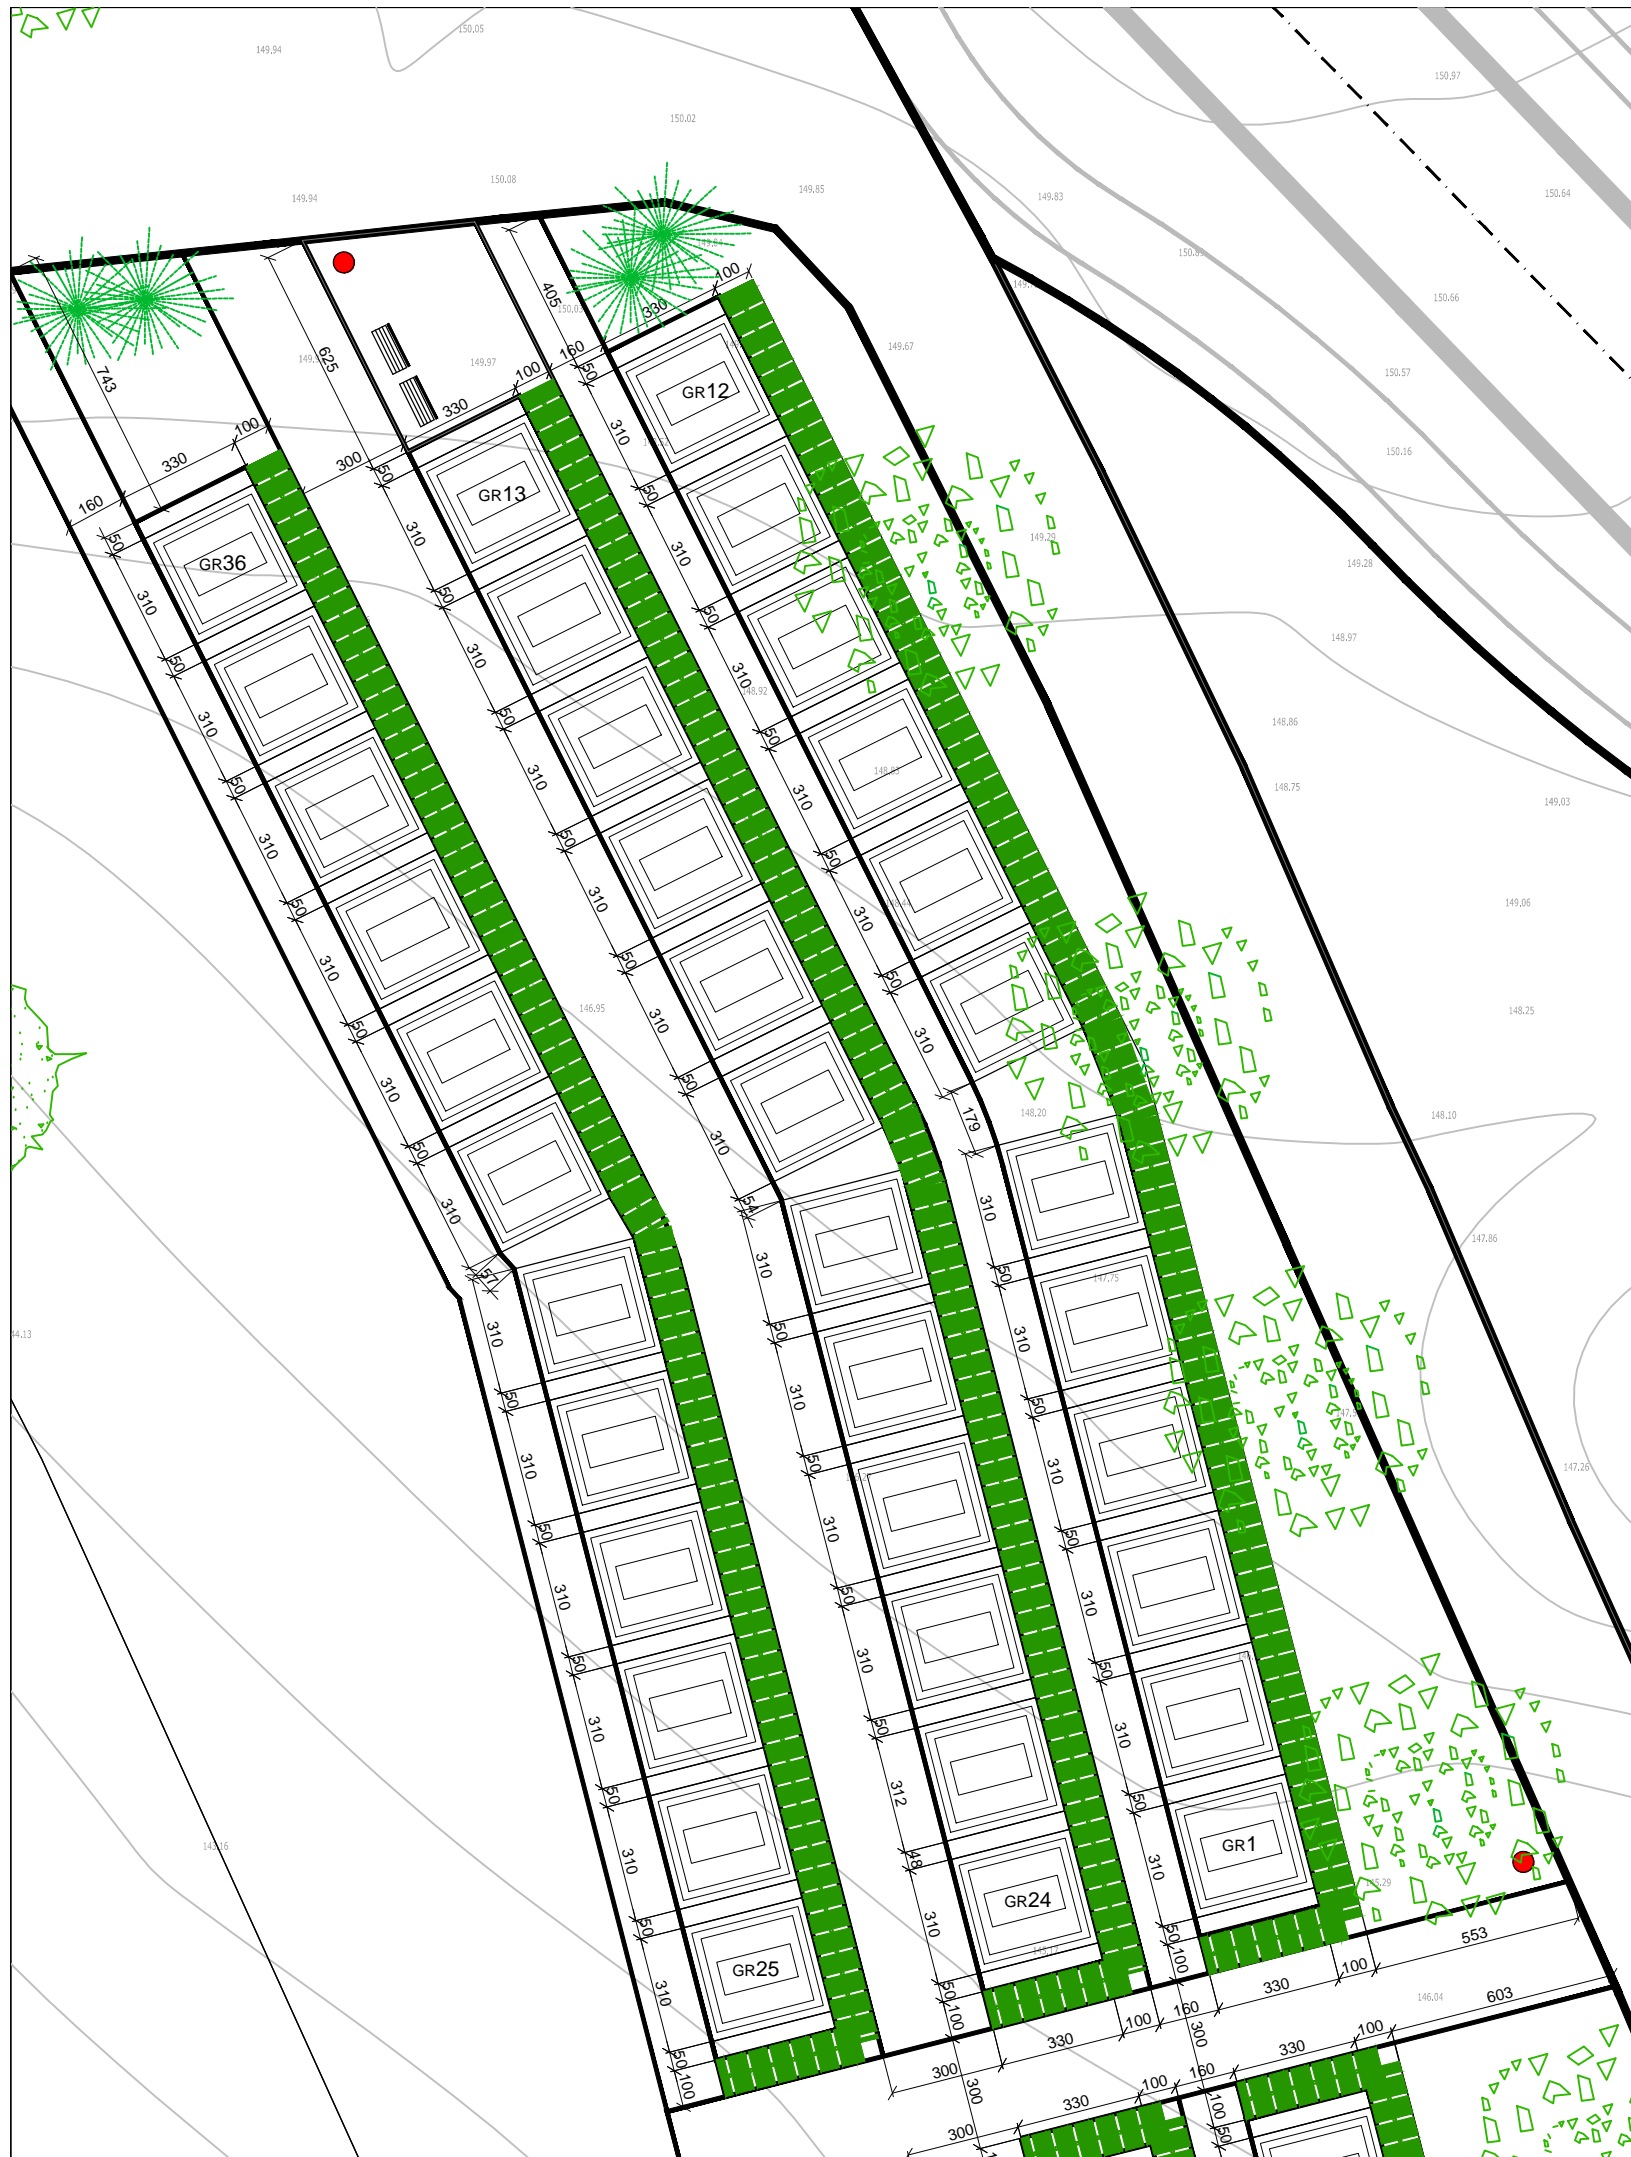


4. UVJETI GRADNJE 4B4. RASTER I RAZMJEŠTAJ UKOPNIH PARCELA - polje 3a

APE

DETALJNI PLAN UREĐENJA GROBLJA JAMADOL



| | | | |
|---|-------------------------|---|---|
| Zupanija KARLOVAČKA | Grad KARLOVAC | Odluka o izradi plana (službeno glasilo): Glasnik Grada Karlovca 07/08, 12/11 | Odluka predstavničkog tijela o donošenju plana (službeno glasilo): Glasnik Grada Karlovca 12/12 |
| Naziv prostornog plana: DETALJNI PLAN UREĐENJA GROBLJA JAMADOL | | Javna rasprava (datum objave): Karlovački tjednik, 26. srpnja 2012.g. Večernji list, 27. srpnja 2012.g. Glasnik Grada Karlovca 07/12 | Javni uvid održan: od 06. kolovoza 2012.g. do 04. rujna 2012.g. |
| Naziv kartografskog prikaza: RASTER I RAZMJEŠTAJ UKOPNIH PARCELA - polje 3a | | Pečat tijela odgovornog za provođenje javne rasprave: | |
| Broj kartografskog prikaza: 4B4 | | Mjerilo kartografskog prikaza: 1:200 | |
| Pravna osoba/tijelo koje je izradilo plan: APE d.o.o. za arhitekturu, planiranje i ostale poslovne djelatnosti Ozaljska 61, 10000 Zagreb, tel. 01/309-7572, fax. 01/301-1417 | | Odgovorna osoba za provođenje javne rasprave: GORDANA KOPRIVNJAK, dipl.ing.arh. | |
| Pečat pravne osobe/tijela koje je izradilo plan: | | Odgovorna osoba: SANDRA JAKOPEC, dipl.ing.arh. | |
| Odgovorni voditelj izrade nacrtu prijedloga plana: SANDRA JAKOPEC, dipl.ing.arh. | | Predsjednik predstavničkog tijela: NADA MURGANIĆ, dipl.socijalni radnik, v.r | |
| Stručni tim u izradi plana: MIRELA ČORDAŠ, dipl.ing.arh. NIKŠA BOŽIĆ, dipl.ing.arh. ESTERA GOBAC-TRNINIĆ, dipl.ing.biol. LOREDANA FRANKOVIĆ, dipl.ing.grad. ZELJKA NEDELJKOVIĆ ŽUNEC, dipl.ing.el. | | Istovjetnost ovog prostornog plana s izvornikom ovjerava: Pečat nadležnog tijela | |
| | | Pečat predstavničkog tijela | |

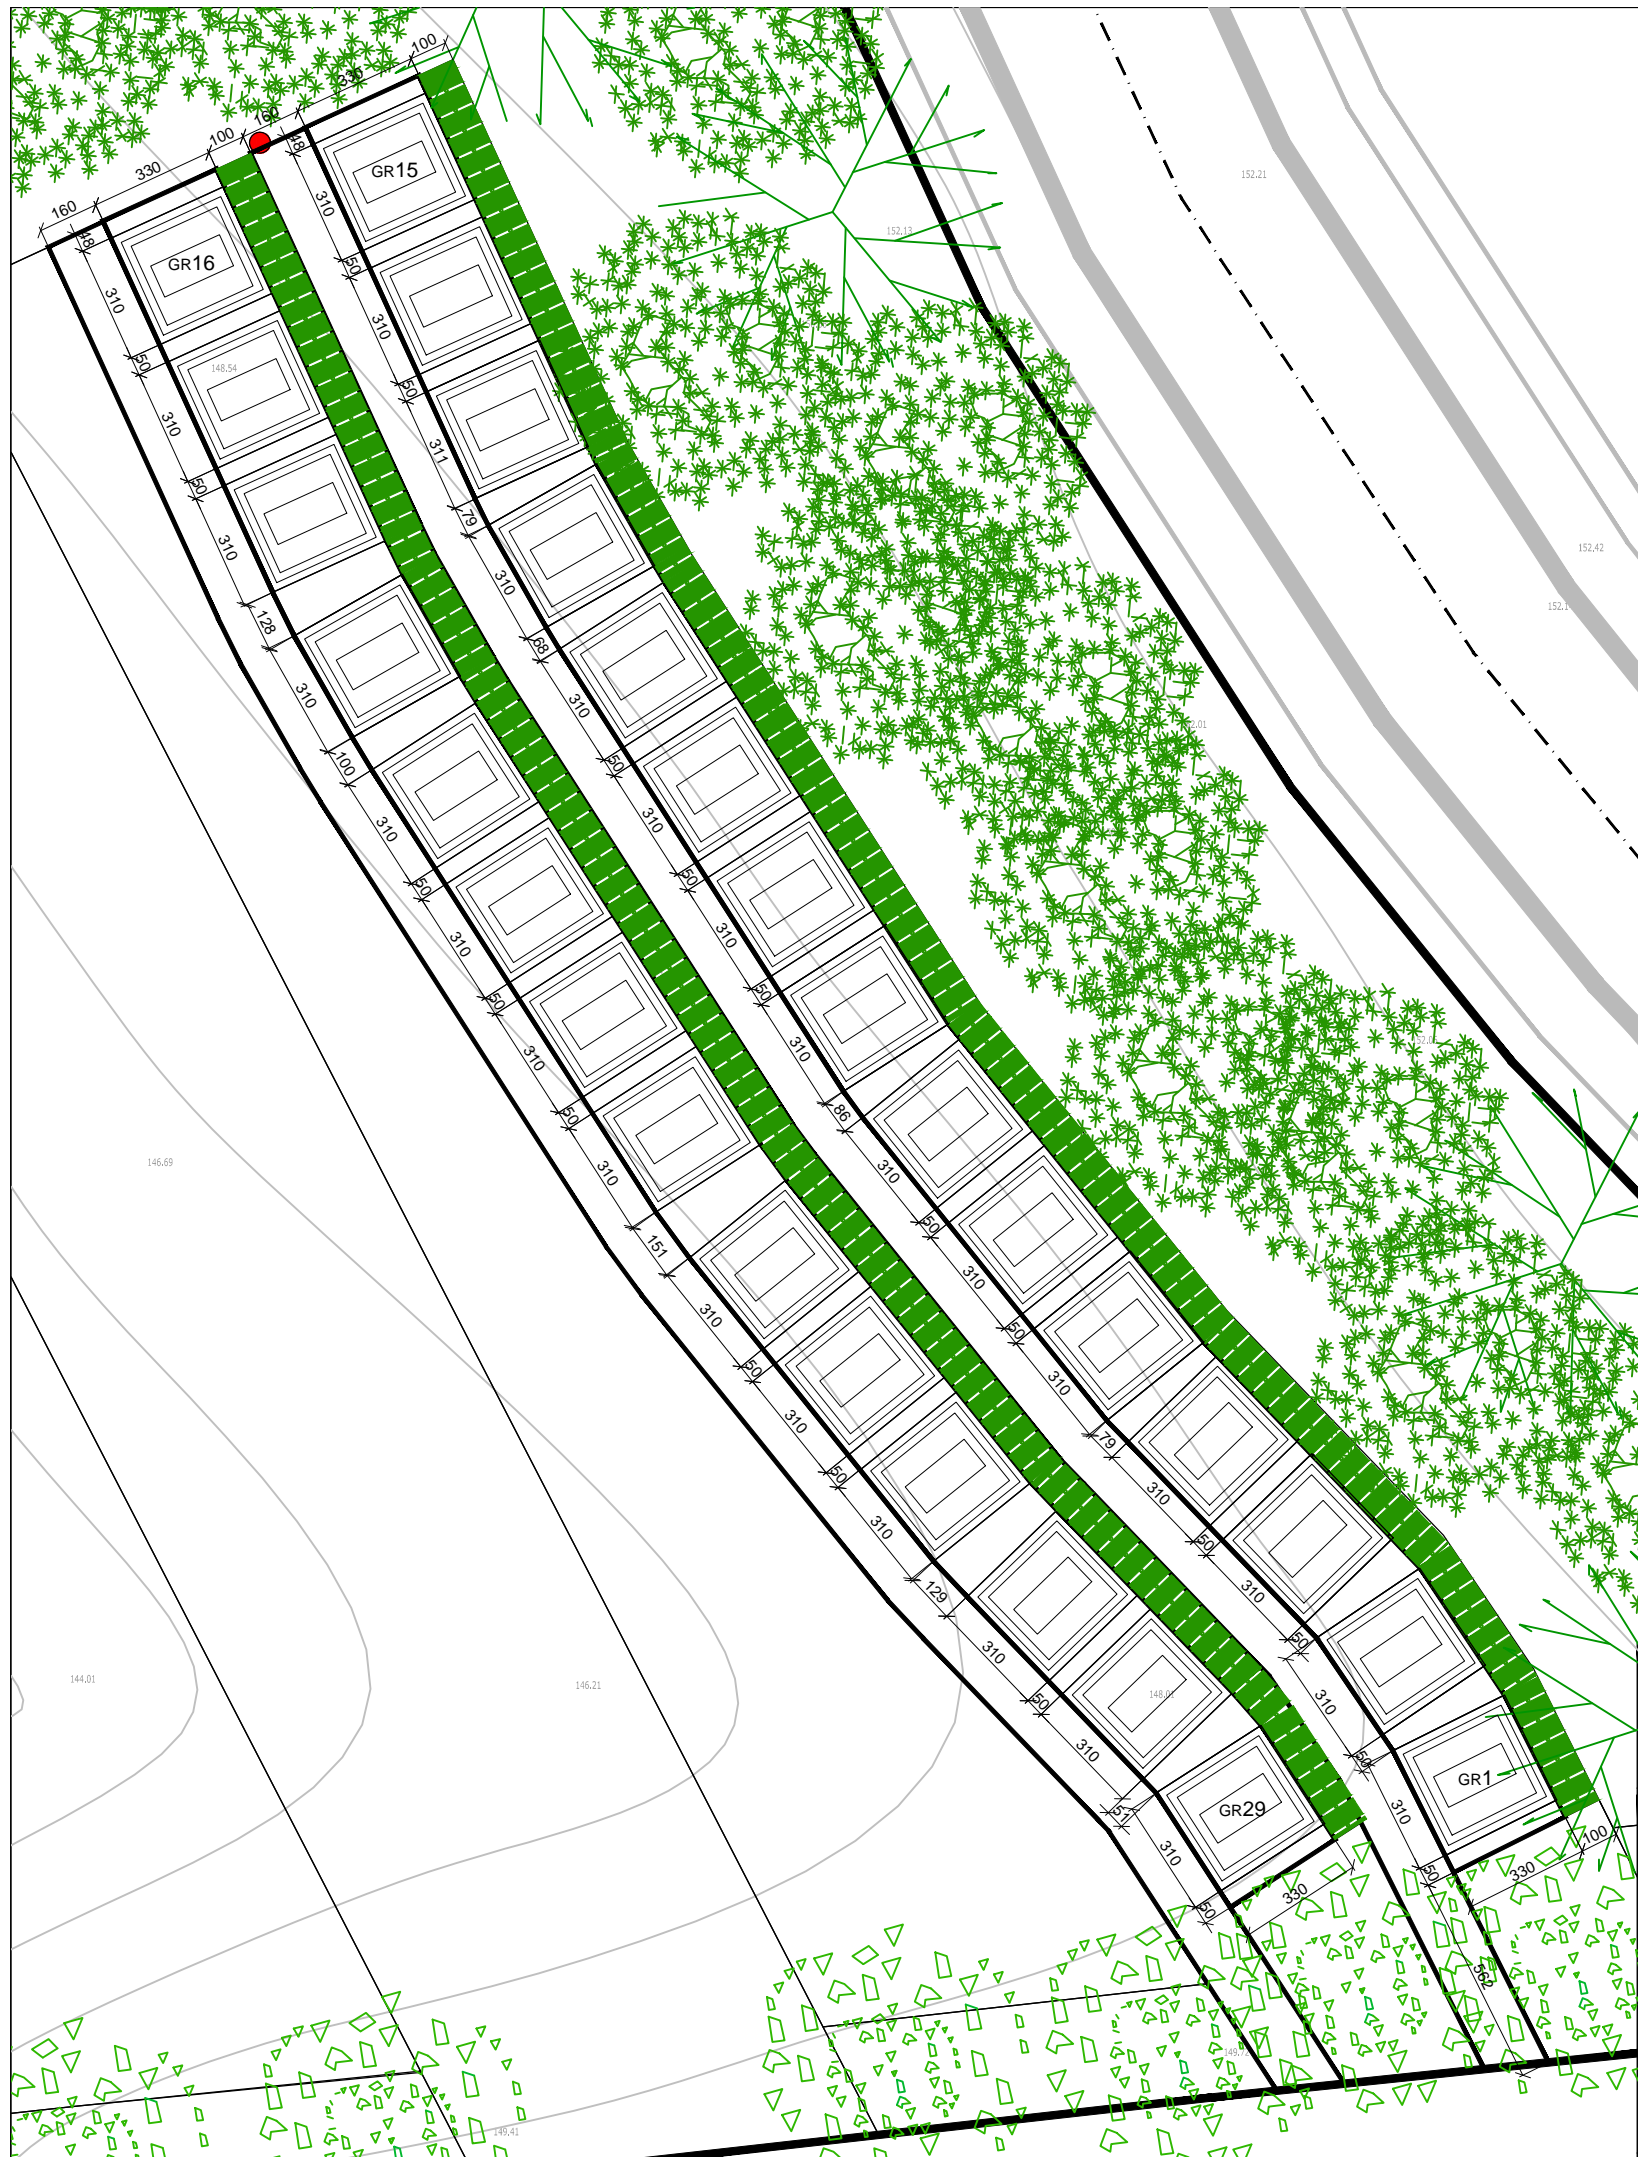

4. UVJETI GRADNJE 4B5. RASTER I RAZMJEŠTAJ UKOPNIH PARCELA - polje 3b

APE

DETALJNI PLAN UREĐENJA GROBLJA JAMADOL




| | | | |
|---|-------------------------|---|---|
| Zupanija KARLOVAČKA | Grad KARLOVAC | Odluka o izradi plana (službeno glasilo): Glasnik Grada Karlovca 07/08, 12/11 | Odluka predstavničkog tijela o donošenju plana (službeno glasilo): Glasnik Grada Karlovca 12/12 |
| Naziv prostornog plana: DETALJNI PLAN UREĐENJA GROBLJA JAMADOL | | Javna rasprava (datum objave): Karlovački tjednik, 26. srpnja 2012.g. Večernji list, 27. srpnja 2012.g. Glasnik Grada Karlovca 07/12 | Javni uvid održan: od 06. kolovoza 2012.g. do 04. rujna 2012.g. |
| Naziv kartografskog prikaza: RASTER I RAZMJEŠTAJ UKOPNIH PARCELA - polje 3b | | Pečat tijela odgovornog za provođenje javne rasprave: | |
| Broj kartografskog prikaza: 4B5 | | Mjerilo kartografskog prikaza: 1:200 | Odgovorna osoba za provođenje javne rasprave: GORDANA KOPRIVNJAK, dipl.ing.arh. |
| Pravna osoba/tijelo koje je izradilo plan: APE d.o.o. za arhitekturu, planiranje i ostale poslovne djelatnosti Ozaljska 61, 10000 Zagreb, tel. 01/309-7572, fax. 01/301-1417 | | Odgovorni voditelj izrade nacrtu prijedloga plana: SANDRA JAKOPEC, dipl.ing.arh. | |
| Pečat pravne osobe/tijela koje je izradilo plan: | | Stručni tim u izradi plana: MIRELA ČORDAŠ, dipl.ing.arh. NIKA BOŽIĆ, dipl.ing.arh. ESTERA GOBAC-TRNINIĆ, dipl.ing.biol. LOREDANA FRANKOVIĆ, dipl.ing.grad. ZELJKA NEDELJKOVIĆ ŽUNEC, dipl.ing.el. | |
| Odgovorna osoba: SANDRA JAKOPEC, dipl.ing.arh. | | Predsjednik predstavničkog tijela: NADA MURGANIĆ, dipl.socijalni radnik, v.r | Istovjetnost ovog prostornog plana s izvornikom ovjerava: Pečat nadležnog tijela |
| Odgovorni voditelj izrade nacrtu prijedloga plana: SANDRA JAKOPEC, dipl.ing.arh. | | Pečat predstavničkog tijela | |

4. UVJETI GRADNJE

4B6. RASTER I RAZMJESTAЈ UKOPNIH PARCELA - polje 9a

APE

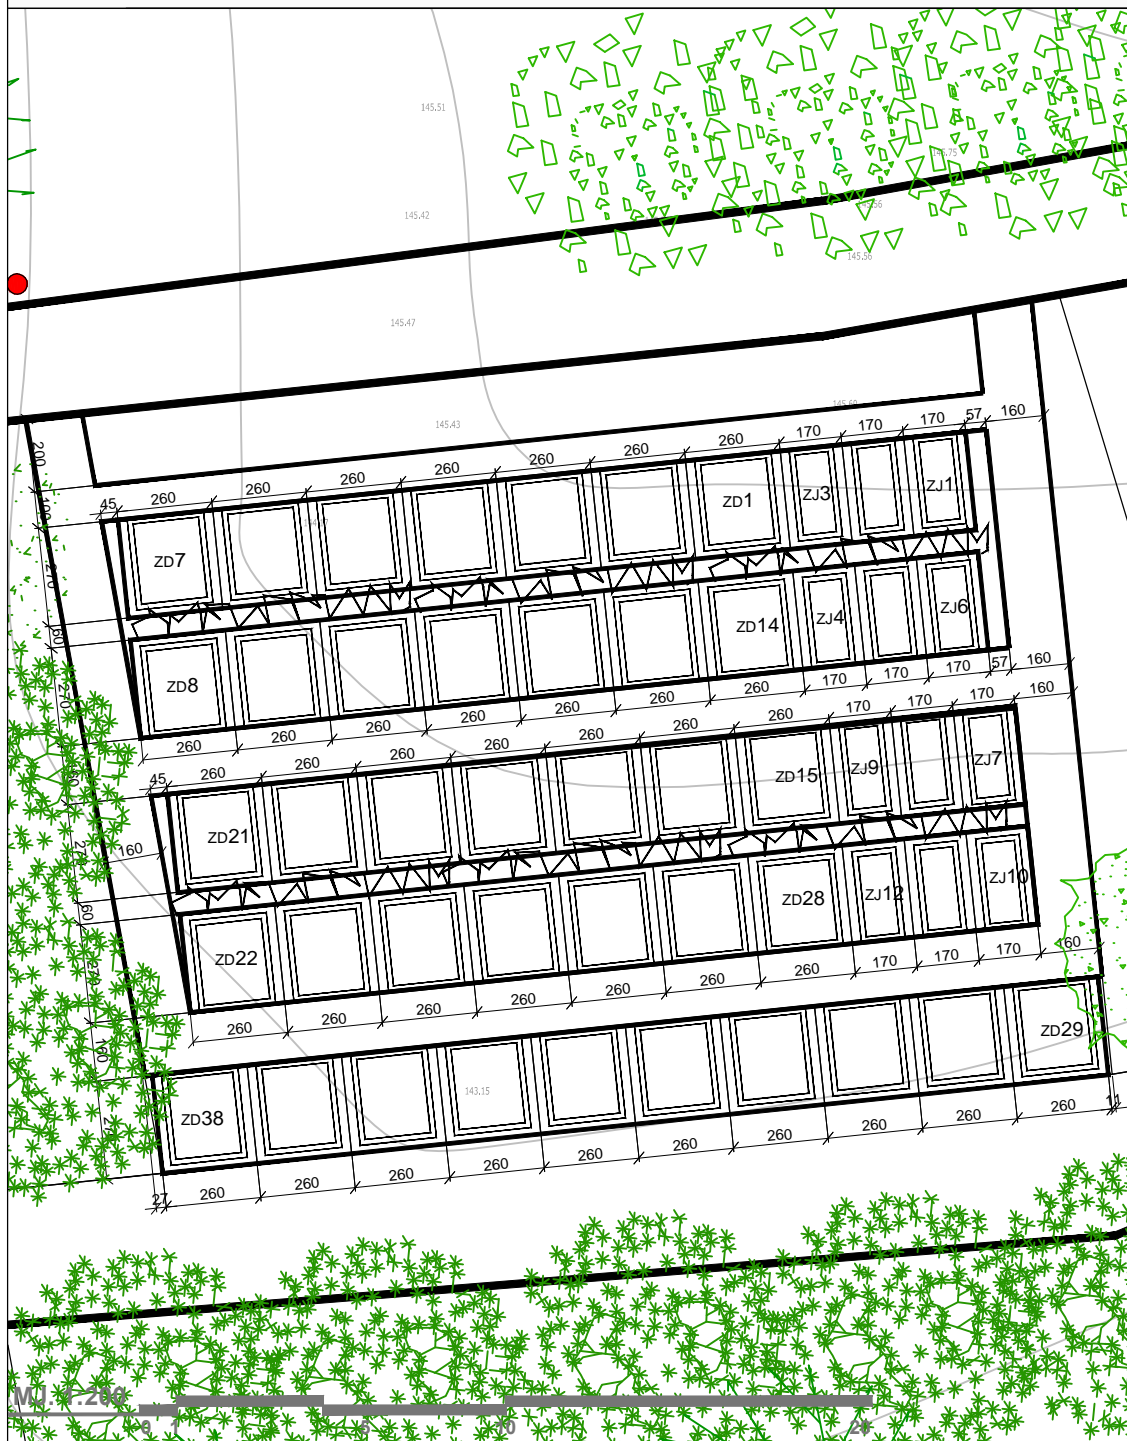

| | | | |
|---------------------------------------------------------------------------------------------|------------------------------------------------|---|---|
| Županija KARLOVAČKA | Grad KARLOVAC | Odluka o izradi plana (službeno glasilo): Glasnik Grada Karlovca 07/08, 12/11 | Odluka predstavničkog tijela o donošenju plana (službeno glasilo): Glasnik Grada Karlovca 12/12 |
| Naziv prostornog plana: DETALJNI PLAN UREĐENJA GROBLJA JAMADOL | | Javna rasprava (datum objave): Karlovački tjednik, 26. srpnja 2012.g. Večernji list, 27. srpnja 2012.g. Glasnik Grada Karlovca 07/12 | Javni uvid održan: od 06. kolovoza 2012.g. do 04. rujna 2012.g. |
| Naziv kartografskog prikaza: RASTER I RAZMJESTAЈ UKOPNIH PARCELA - polje 9a | | Pečat tijela odgovornog za provođenje javne rasprave: | Odgovorna osoba za provođenje javne rasprave: GORDANA KOPRIVNJAK, dipl.ing.arh. |
| Broj kartografskog prikaza: 4B6 | Mjerilo kartografskog prikaza: 1:200 | Pravna osoba/tijelo koje je izradilo plan: APE d.o.o. za arhitekturu, planiranje i ostale poslovne djelatnosti Ozaljska 61, 10000 Zagreb, tel. 01/309-7572, fax. 01/301-1417 | |
| Pečat pravne osobe/tijela koje je izradilo plan: | | Odgovorni voditelj izrade nacarta prijedloga plana: SANDRA JAKOPEC, dipl.ing.arh. | |
| Odgovorna osoba: SANDRA JAKOPEC, dipl.ing.arh. | | Stručni tim u izradi plana: MIRELA ČORDAŠ, dipl.ing.arh. NIKŠA BOŽIĆ, dipl.ing.arh. ESTERA GOBAC-TRNINIĆ, dipl.ing.biol. LOREDANA FRANKOVIĆ, dipl.ing.grad. ŽELJKA NEDELJKOVIĆ ŽUNEC, dipl.ing.el. | |
| Predsjednik predstavničkog tijela: NADA MURGANIĆ, dipl.socijalni radnik, v.r. | | Istovjetnost ovog prostornog plana s izvornikom ovjerava: Pečat nadležnog tijela | |
| Pečat predstavničkog tijela | | Pečat nadležnog tijela | |

DETALJNI PLAN UREĐENJA GROBLJA JAMADOL

4. UVJETI GRADNJE
4B7. RASTER I RAZMJEŠTAJ UKOPNIH PARCELA - polje 11

APE




M.J. 1:200

| | | | |
|---|--|---|--|
| Zapamta KARLOVAČKA Grad KARLOVAC | | Odluka o izradi plana (službeno glasilu): Glasnik Grada Karlovca 07/08, 12/11 | |
| Naziv prostornog plana: DETALJNI PLAN UREĐENJA GROBLJA JAMADOL | | Odluka predstavničkog tijela o donošenju plana (službeno glasilu): Glasnik Grada Karlovca 12/12 | |
| Naziv kartografskog prikaza: RASTER I RAZMJEŠTAJ UKOPNIH PARCELA - polje 11 | | Javna rasprava (datum objave): Karlovački tjednik, 26. srpnja 2012.g. Večernji list, 27. srpnja 2012.g. Glasnik Grada Karlovca 07/12 | |
| Broj kartografskog prikaza: 4B7 | | Mjerilo kartografskog prikaza: 1:200 | |
| Prva osoba/tijelo koje je izradilo plan: APE d.o.o. za arhitekturu, planiranje i ostale poslovne djelatnosti Ozaljska 61, 10000 Zagreb, tel. 01/309-7572, fax. 01/301-1417 | | Pečat tijela odgovornog za provođenje javne rasprave: | |
| Pečat pravne osobe/tijela koje je izradilo plan: | | Odgovorna osoba za provođenje javne rasprave: | |
| Odgovorni voditelj izrade nacrtu prijedloga plana: SANDRA JAKOPEC, dipl.ing.arh. | | Pečat predstavničkog tijela: | |
| Štampni tim u izradi plana: MIRELA ČORDAŠ, dipl.ing.arh. NIKŠA BOŽIĆ, dipl.ing.arh. ESTERA GOBAC-TRNINIĆ, dipl.ing.biol. LOREDANA FRANKOVIĆ, dipl.ing.grad. ŽELJKA NEDELJKOVIĆ ŽUNEĆ, dipl.ing.el. | | Istovjetnost ovog prostornog plana s izvornikom ovjerava: Pečat nadležnog tijela | |
| Odgovorna osoba: SANDRA JAKOPEC, dipl.ing.arh. | | Pečat predstavničkog tijela: | |
| Odgovorna osoba: GORDANA KOPRIVNJAK, dipl.ing.arh. | | Pečat predstavničkog tijela: | |

DETALJNI PLAN UREĐENJA GROBLJA JAMADOL

4. UVJETI GRADNJE 4B8. RASTER I RAZMJEŠTAJ UKOPNIH PARCELA - polje 12


APE

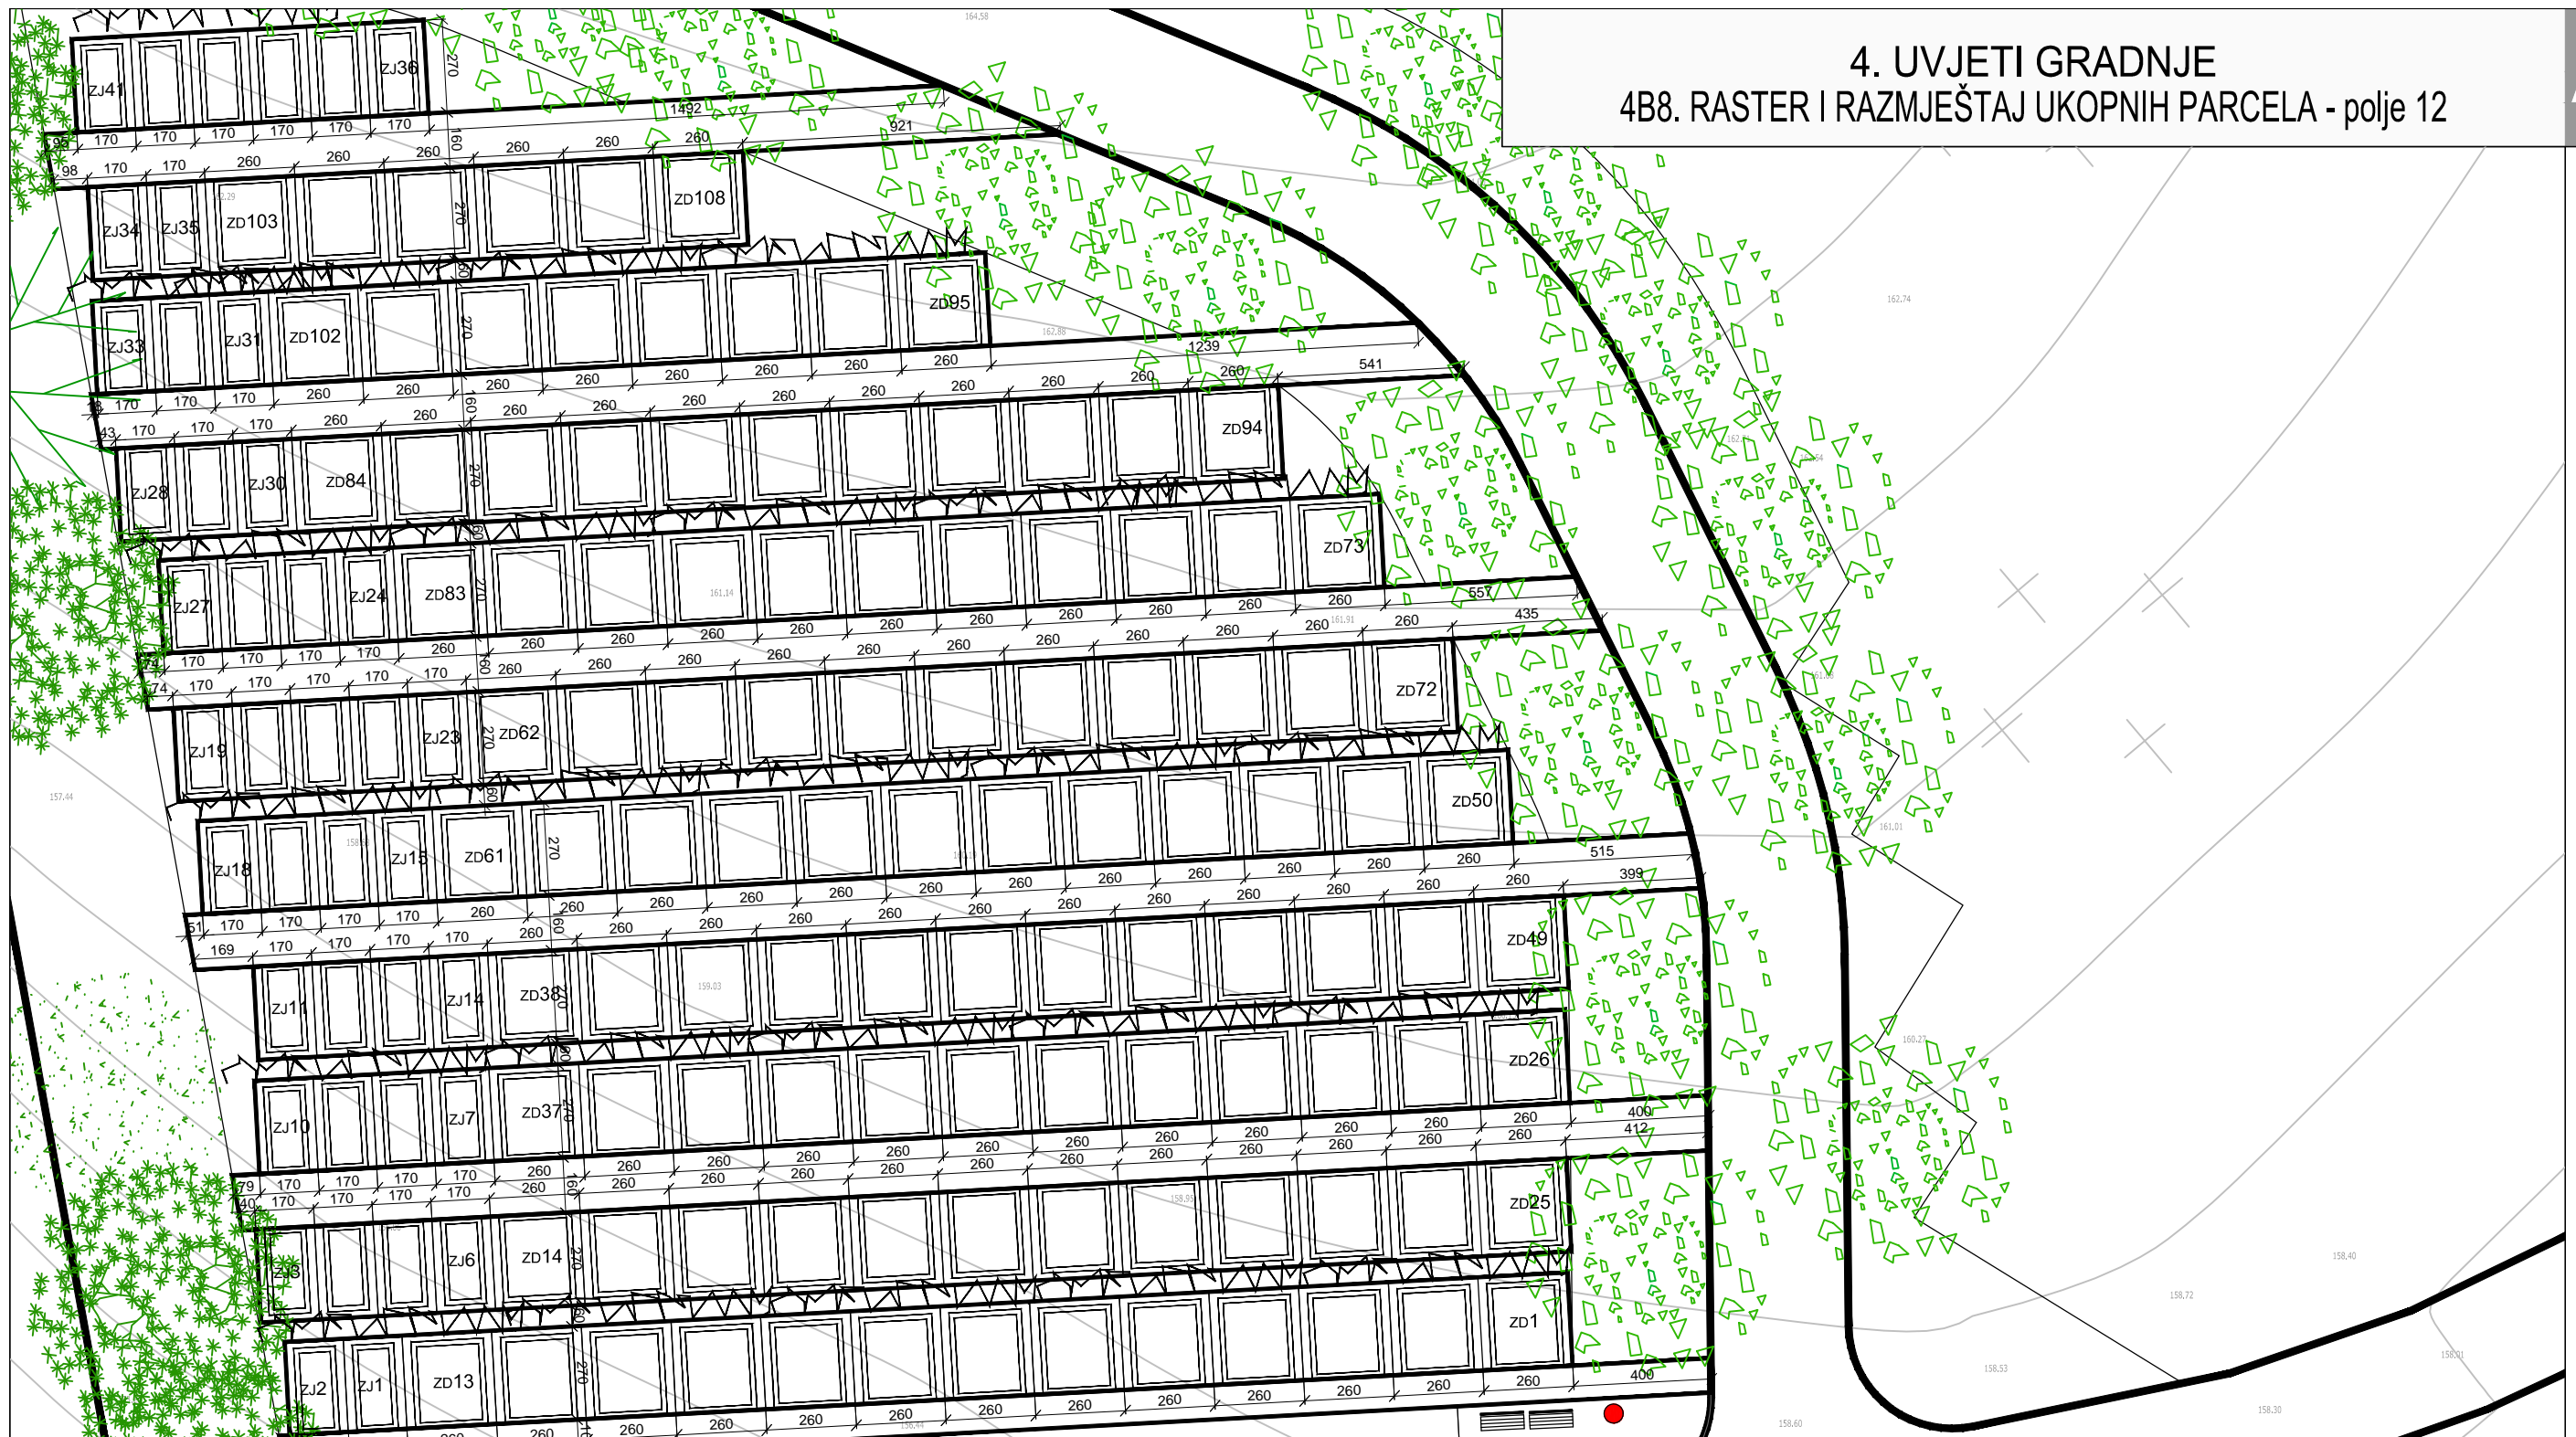

| | |
|---|---|
| <p>M.J. 1:200</p> <p>0 1 5 10 20</p> | |
| <p>Zupanija: KARLOVAČKA</p> <p>Grad: KARLOVAC</p> <p>Naziv prostornog plana: DETALJNI PLAN UREĐENJA GROBLJA JAMADOL</p> <p>Naziv kartografskog prikaza: RASTER I RAZMJEŠTAJ UKOPNIH PARCELA - polje 12</p> <p>Broj kartografskog prikaza: 4B8</p> <p>Mjerilo kartografskog prikaza: 1:200</p> <p>Pravna osoba/tijelo koje je izradilo plan: APE d.o.o. za arhitekturu, planiranje i ostale poslovne djelatnosti Ozaljska 61, 10000 Zagreb, tel. 01/309-7572, fax. 01/301-1417</p> <p>Pečat pravne osobe/tijela koje je izradilo plan:</p> <p>Odgovorna osoba: SANDRA JAKOPEC, dipl.ing.arh.</p> <p>Odgovorni voditelj izrade nacrtu prijedloga plana: SANDRA JAKOPEC, dipl.ing.arh.</p> <p>Stručni tim u izradi plana: MIRELA ČORDAŠ, dipl.ing.arh. NIKŠA BOŽIĆ, dipl.ing.arh. ESTERA GOBAC-TRINIĆ, dipl.ing.biol. LOREDANA FRANKOVIĆ, dipl.ing.grad. ŽELJKA NEDELJKOVIĆ ŽUNEC, dipl.ing.el.</p> | <p>Odluka o izradi plana (službeno glasilo): Glasnik Grada Karlovca 07/08, 12/11</p> <p>Javna rasprava (datum objave): Karlovački tjednik, 26. srpnja 2012.g. Večernji list, 27. srpnja 2012.g. Glasnik Grada Karlovca 07/12</p> <p>Pečat tijela odgovornog za provođenje javne rasprave:</p> <p>Odluka predstavničkog tijela o donošenju plana (službeno glasilo): Glasnik Grada Karlovca 12/12</p> <p>Javni uvid održan: od 06. kolovoza 2012.g. do 04. rujna 2012.g.</p> <p>Odgovorna osoba za provođenje javne rasprave: GORDANA KOPRIVNJAK, dipl.ing.arh.</p> <p>Predsjednik predstavničkog tijela: NADA MURGANIĆ, dipl.socijalni radnik, v.r</p> <p>Pečat predstavničkog tijela</p> |
| <p>Pečat nadležnog tijela</p> | |

DETALJNI PLAN UREĐENJA GROBLJA JAMADOL

4. UVJETI GRADNJE
4B9. RASTER I RAZMJEŠTAJ UKOPNIH PARCELA - polje 13

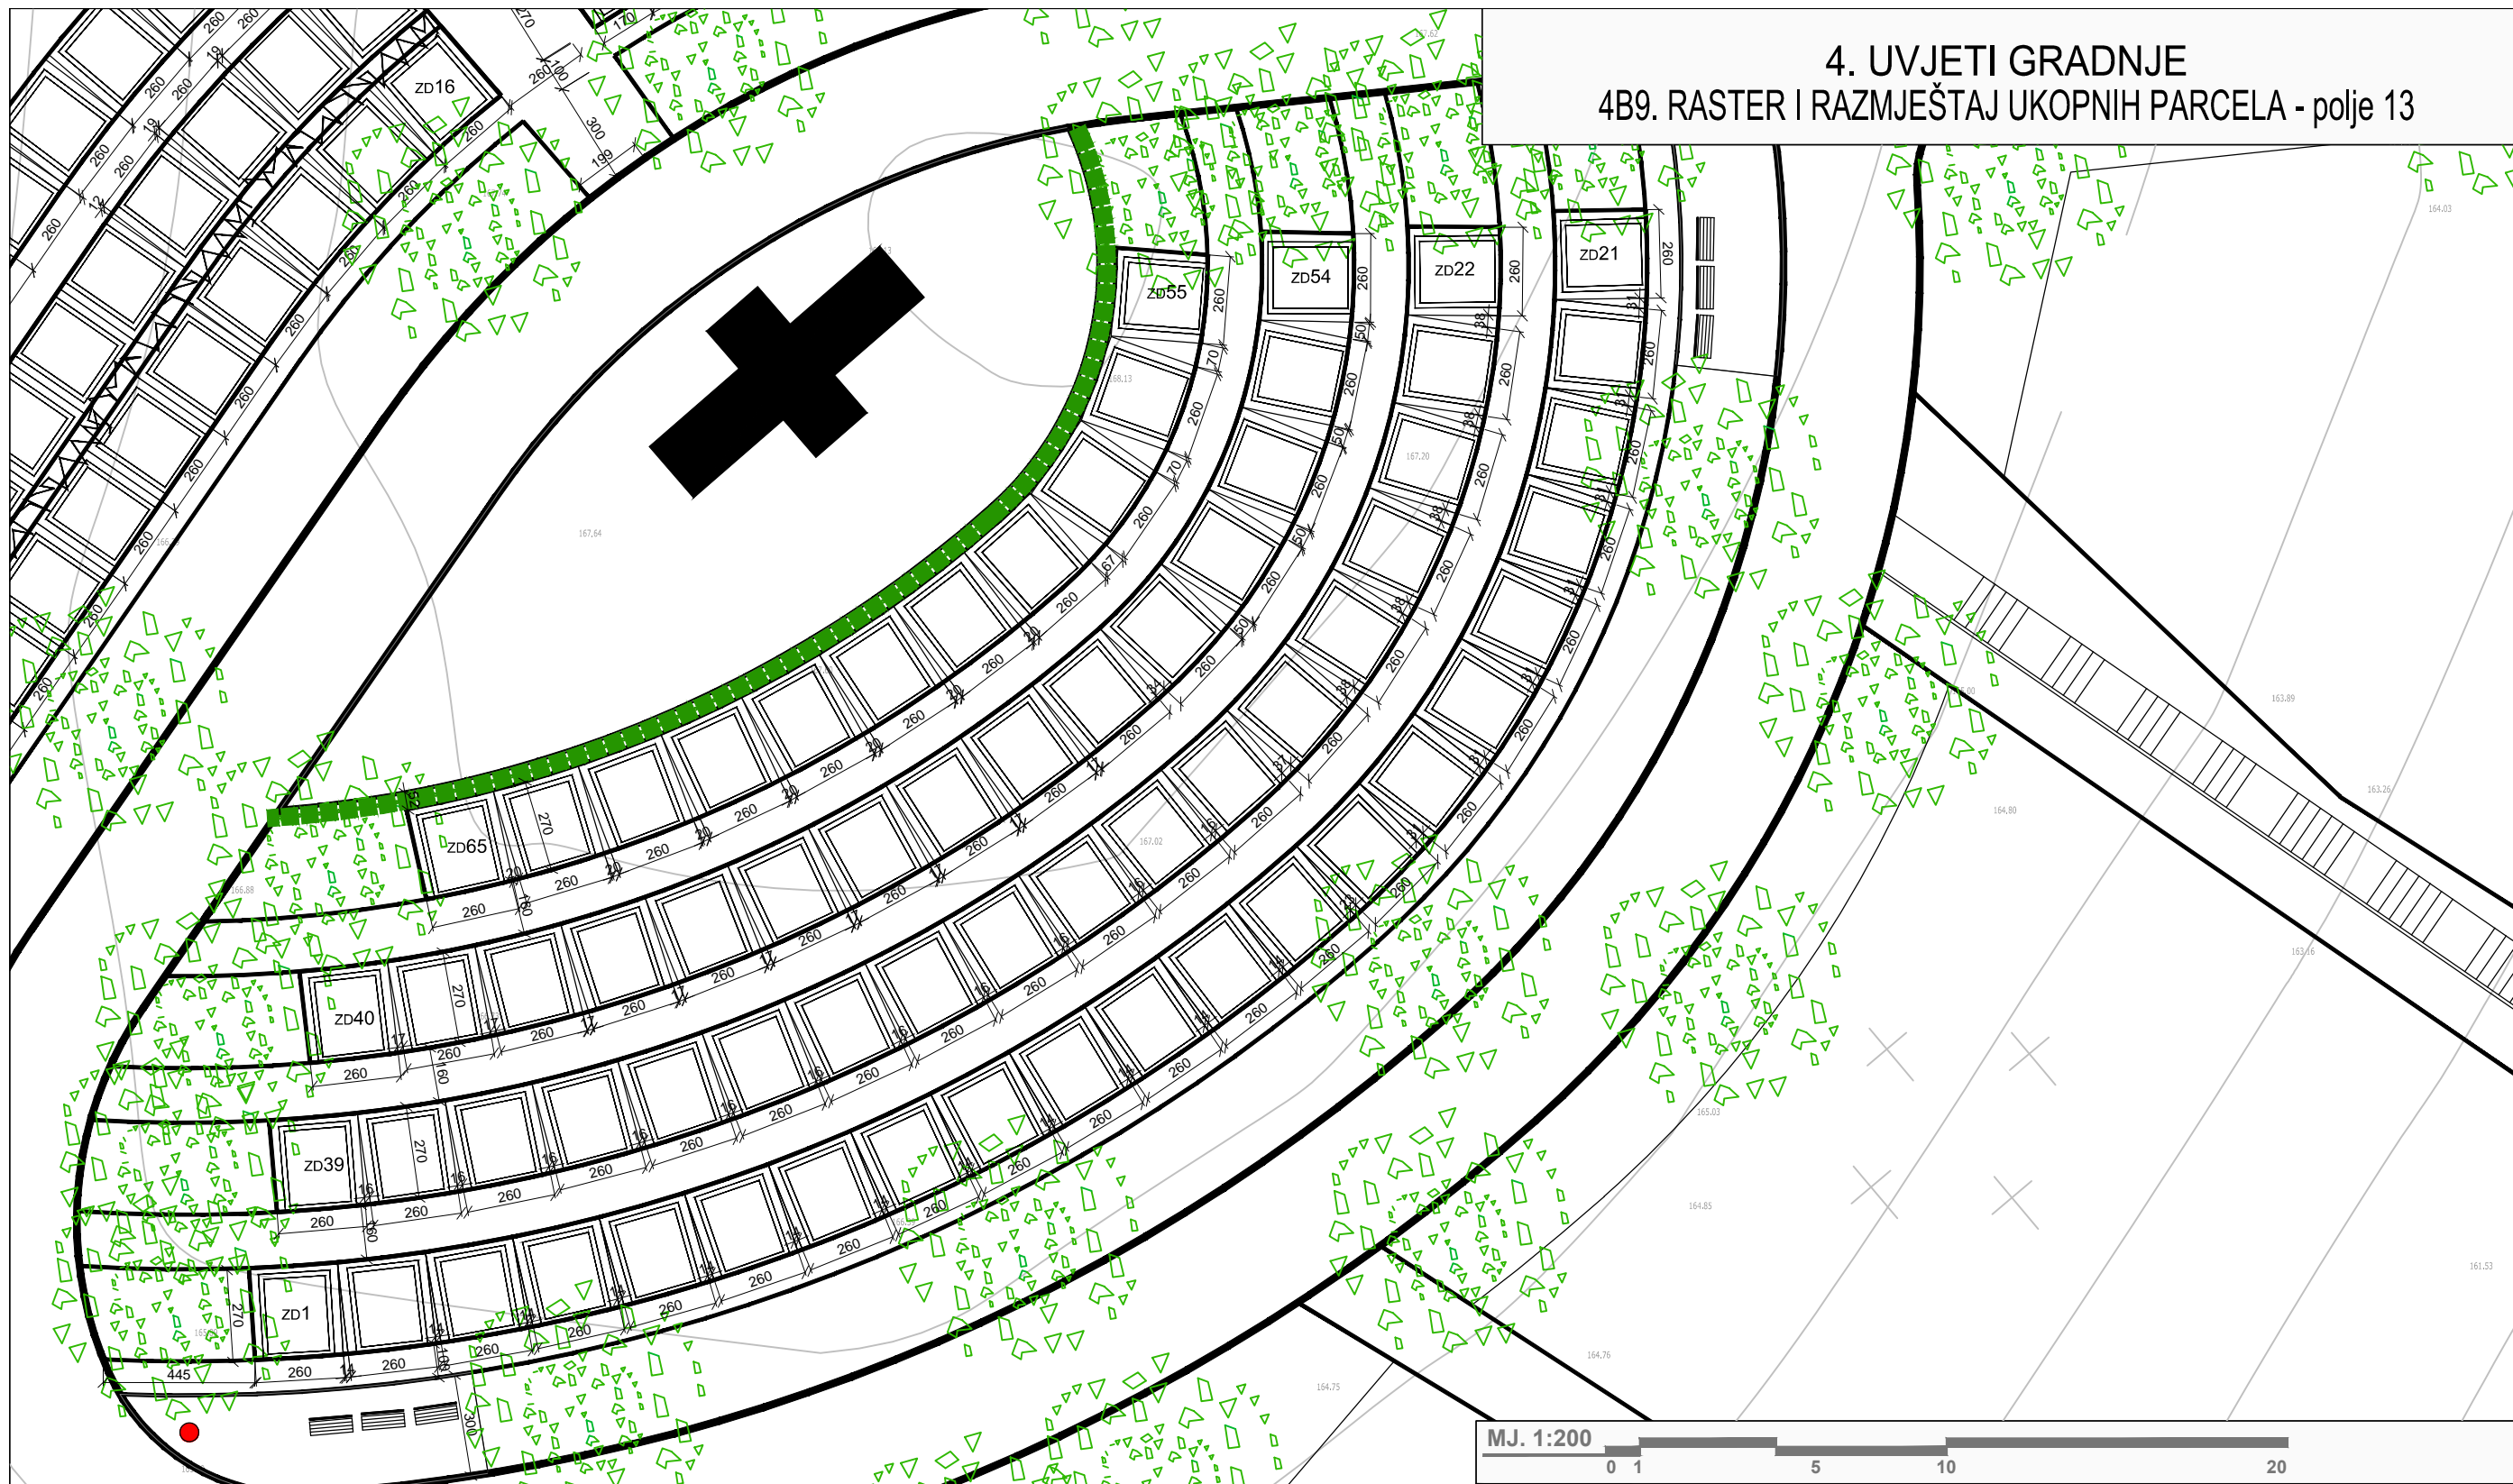


DETALJNI PLAN UREĐENJA GROBLJA JAMADOL

| | | | |
|---|---|---|---|
| <p>M.J. 1:200</p> | | | |
| <p>Zupanija: KARLOVAČKA</p> <p>Naziv prostornog plana: DETALJNI PLAN UREĐENJA GROBLJA JAMADOL</p> <p>Naziv kartografskog prikaza: RASTER I RAZMJEŠTAJ UKOPNIH PARCELA - polje 13</p> <p>Broj kartografskog prikaza: 4B9</p> <p>Pravna osoba/tijelo koje je izradilo plan: APE d.o.o. za arhitekturu, planiranje i ostale poslovne djelatnosti Ozaljska 61, 10000 Zagreb, tel. 01/309-7572, fax. 01/301-1417</p> <p>Pečat pravne osobe/tijela koje je izradilo plan:</p> | <p>Grad: KARLOVAC</p> <p>Mjerilo kartografskog prikaza: 1:200</p> <p>Odgovorna osoba: SANDRA JAKOPEC, dipl.ing.arh.</p> <p>Odgovorni voditelj izrade nacrtu prijedloga plana: SANDRA JAKOPEC, dipl.ing.arh.</p> <p>Stručni tim u izradi plana: MIRELA ČORDAŠ, dipl.ing.arh. NIKA BOŽIĆ, dipl.ing.arh. ESTERA GOBAC-TRINIĆ, dipl.ing.biol. LOREDANA FRANKOVIĆ, dipl.ing.grad. ZELJKA NEDELJKOVIĆ ŽUNEC, dipl.ing.el.</p> | <p>Odluka o izradi plana (službeno glasilo): Glasnik Grada Karlovca 07/08, 12/11</p> <p>Javna rasprava (datum objave): Karlovački tjednik, 26. srpnja 2012.g. Večernji list, 27. srpnja 2012.g. Glasnik Grada Karlovca 07/12</p> <p>Pečat tijela odgovornog za provođenje javne rasprave:</p> | <p>Odluka predstavničkog tijela o donošenju plana (službeno glasilo): Glasnik Grada Karlovca 12/12</p> <p>Javni uvid održan: od 06. kolovoza 2012.g. do 04. rujna 2012.g.</p> <p>Odgovorna osoba za provođenje javne rasprave: GORDANA KOPRIVNJAK, dipl.ing.arh.</p> |
| <p>Predsjednik predstavničkog tijela: NADA MURGANIĆ, dipl.socijalni radnik, v.r.</p> <p>Pečat predstavničkog tijela</p> | <p>Istovjetnost ovog prostornog plana s izvornikom ovjerava:</p> <p>Pečat nadležnog tijela</p> | | |

4. UVJETI GRADNJE 4B10. RASTER I RAZMJESTA J UKOPNIH PARCELA - polja 14 i 15


APE

DETALJNI PLAN UREĐENJA GROBLJA JAMADOL

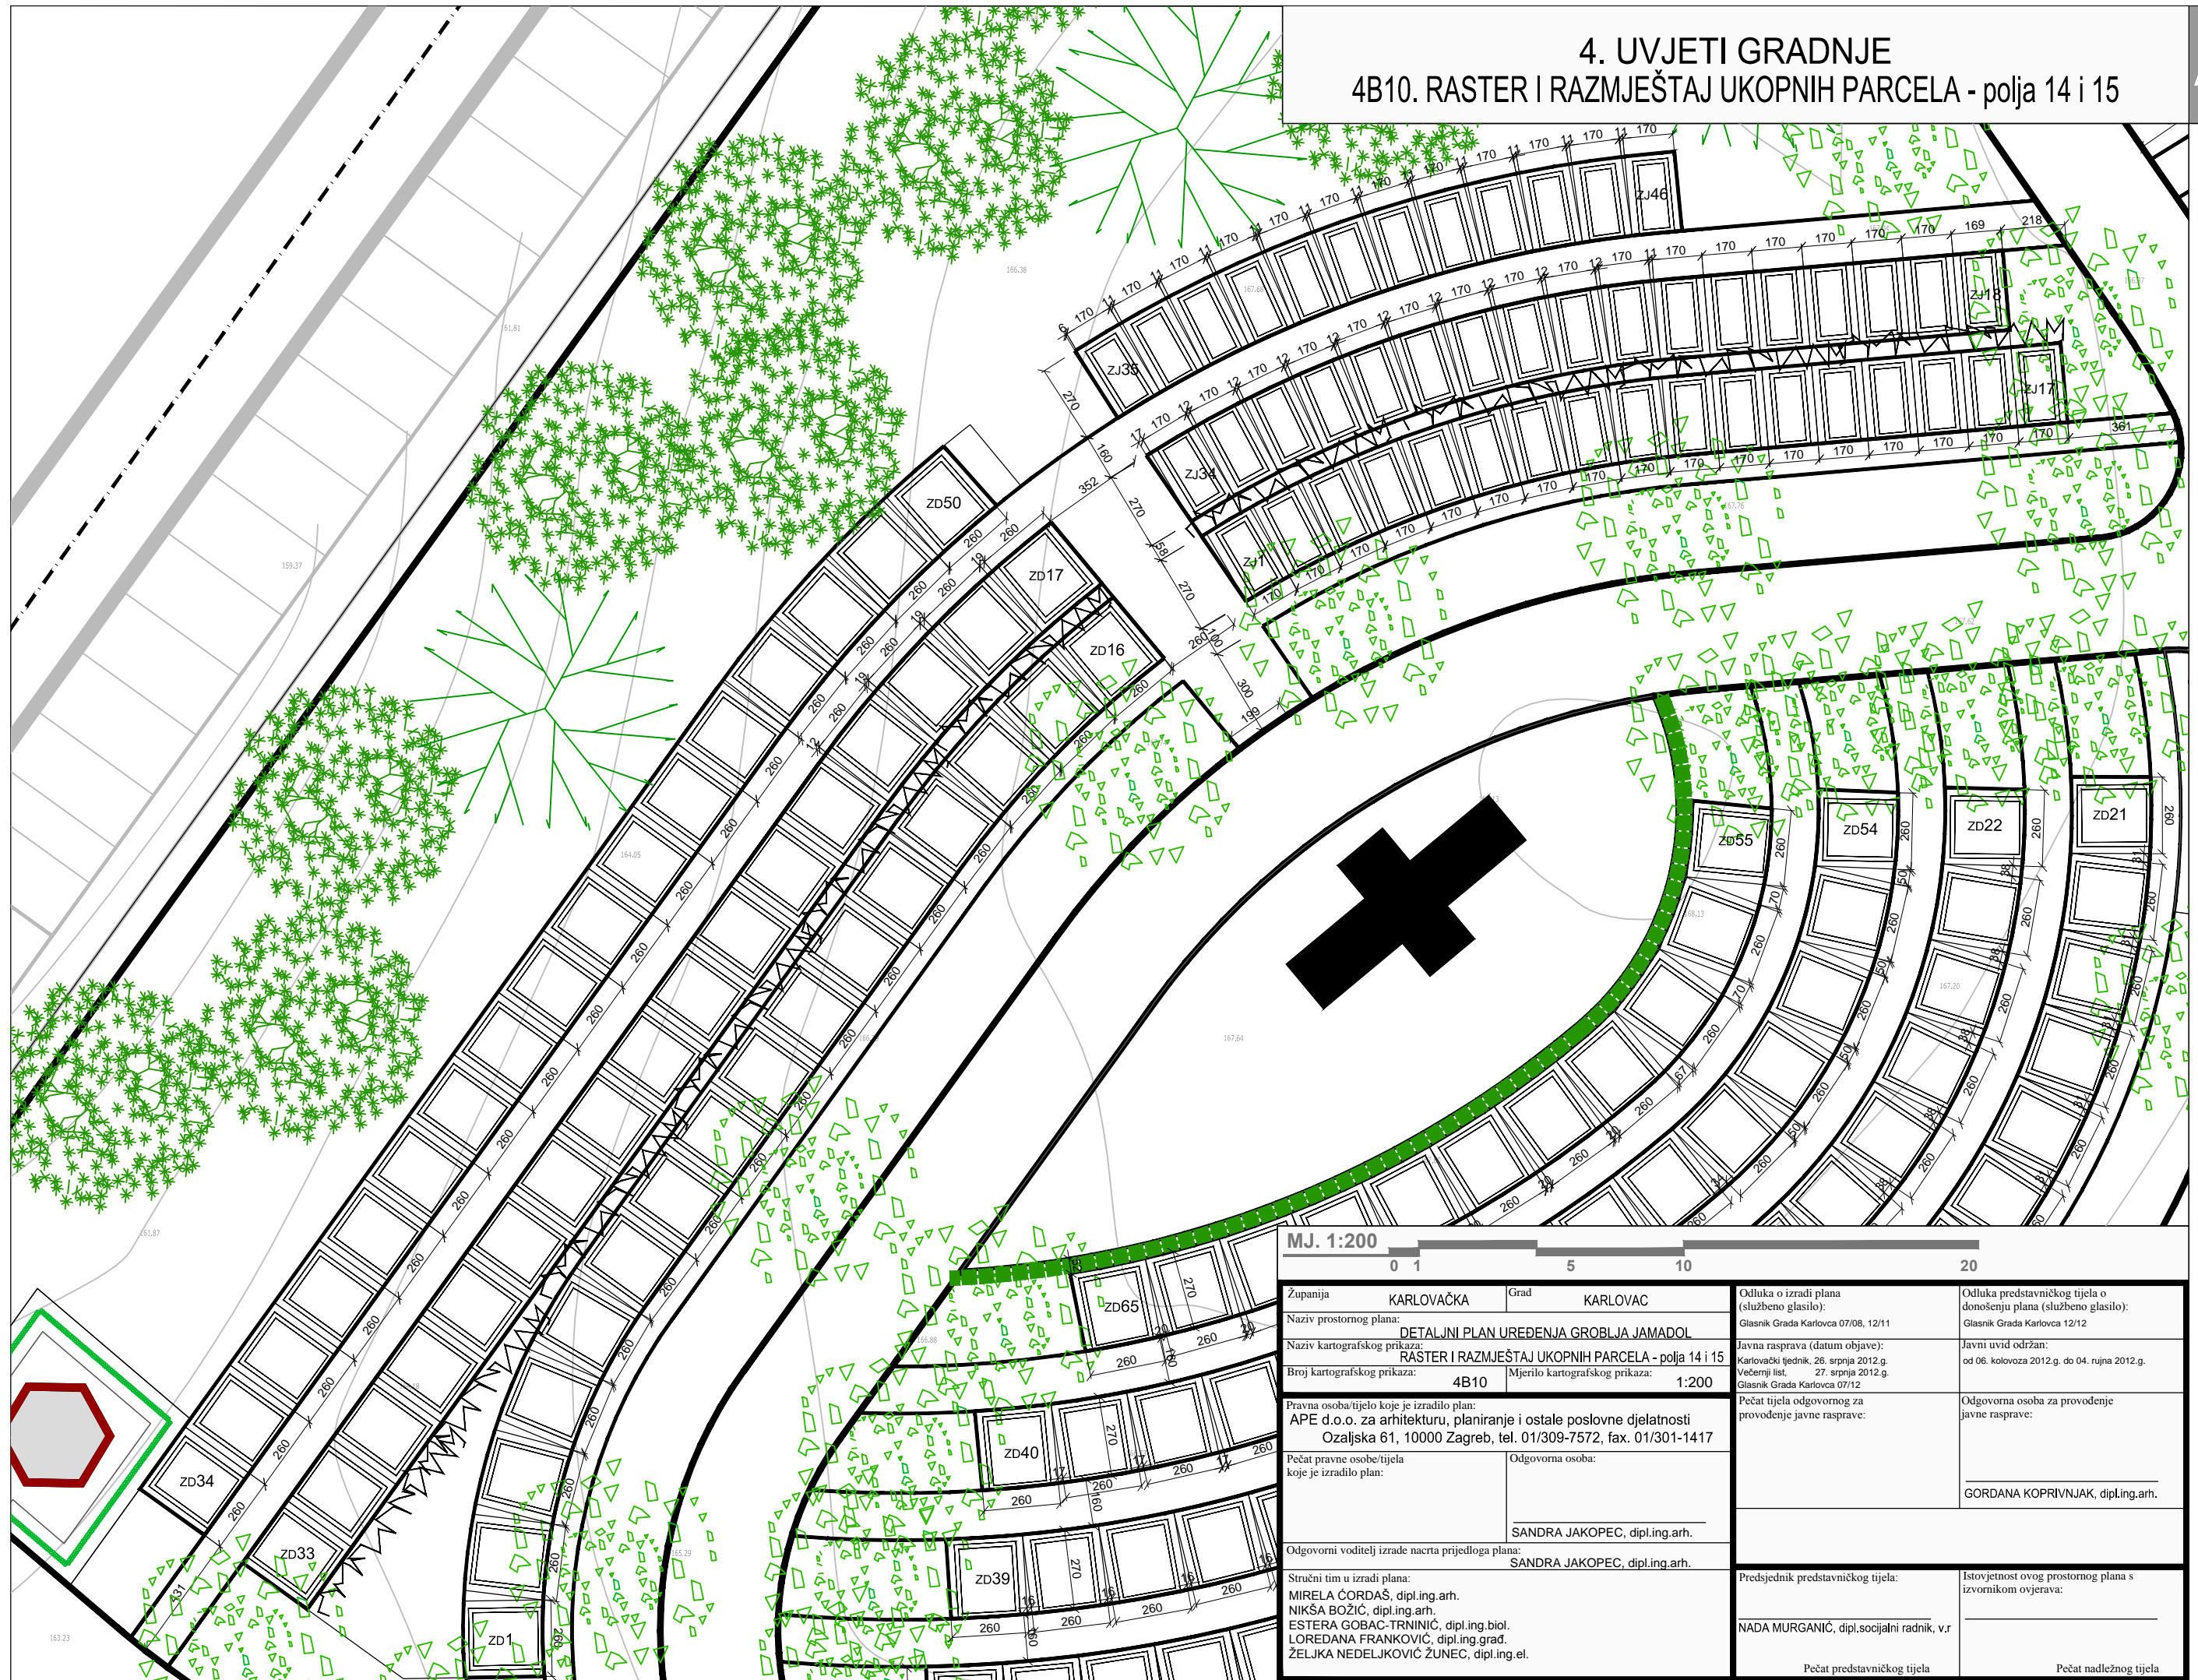


| | | | |
|---|---|---|----------|
| M.J. 1:200 | | 0 1 5 10 20 | |
| Zupanija | KARLOVAČKA | Grad | KARLOVAC |
| Naziv prostornog plana: | DETALJNI PLAN UREĐENJA GROBLJA JAMADOL | | |
| Naziv kartografskog prikaza: | RAŠTER I RAZMJESTA J UKOPNIH PARCELA - polja 14 i 15 | | |
| Broj kartografskog prikaza: | 4B10 | Mjerilo kartografskog prikaza: | 1:200 |
| Pravna osoba/tijelo koje je izradilo plan: | APE d.o.o. za arhitekturu, planiranje i ostale poslovne djelatnosti Ozaljska 61, 10000 Zagreb, tel. 01/309-7572, fax. 01/301-1417 | | |
| Pečat pravne osobe/tijela koje je izradilo plan: | Odgovorna osoba: SANDRA JAKOPEC, dipl.ing.arh. | | |
| Odgovorni voditelj izrade nacrtu prijedloga plana: | SANDRA JAKOPEC, dipl.ing.arh. | | |
| Stručni tim u izradi plana: | MIRELA ČORDAŠ, dipl.ing.arh. NIKAŠA BOŽIĆ, dipl.ing.arh. ESTERA GOBAC-TRINIĆ, dipl.ing.biol. LOREDANA FRANKOVIĆ, dipl.ing.grad. ZELJKA NEDELJKOVIĆ ŽUNEC, dipl.ing.el. | | |
| Odluka o izradi plana (službeno glasilo): Glasnik Grada Karlovca 07/08, 12/11 | | Odluka predstavničkog tijela o donošenju plana (službeno glasilo): Glasnik Grada Karlovca 12/12 | |
| Javna rasprava (datum objave): Karlovački tjednik, 26. srpnja 2012.g. Večernji list, 27. srpnja 2012.g. Glasnik Grada Karlovca 07/12 | | Javni uvid održan: od 06. kolovoza 2012.g. do 04. rujna 2012.g. | |
| Pečat tijela odgovornog za provođenje javne rasprave: | | Odgovorna osoba za provođenje javne rasprave: GORDANA KOPRIVNJAK, dipl.ing.arh. | |
| Predsjednik predstavničkog tijela: NADA MURGANIĆ, dipl.socijalni radnik, v.r | | Istovjetnost ovog prostornog plana s izvornikom ovjerava: Pečat nadležnog tijela | |
| Pečat predstavničkog tijela | | Pečat nadležnog tijela | |

4. UVJETI GRADNJE 4B11. RASTER I RAZMJESTA UKOPNIH PARCELA - polje 16

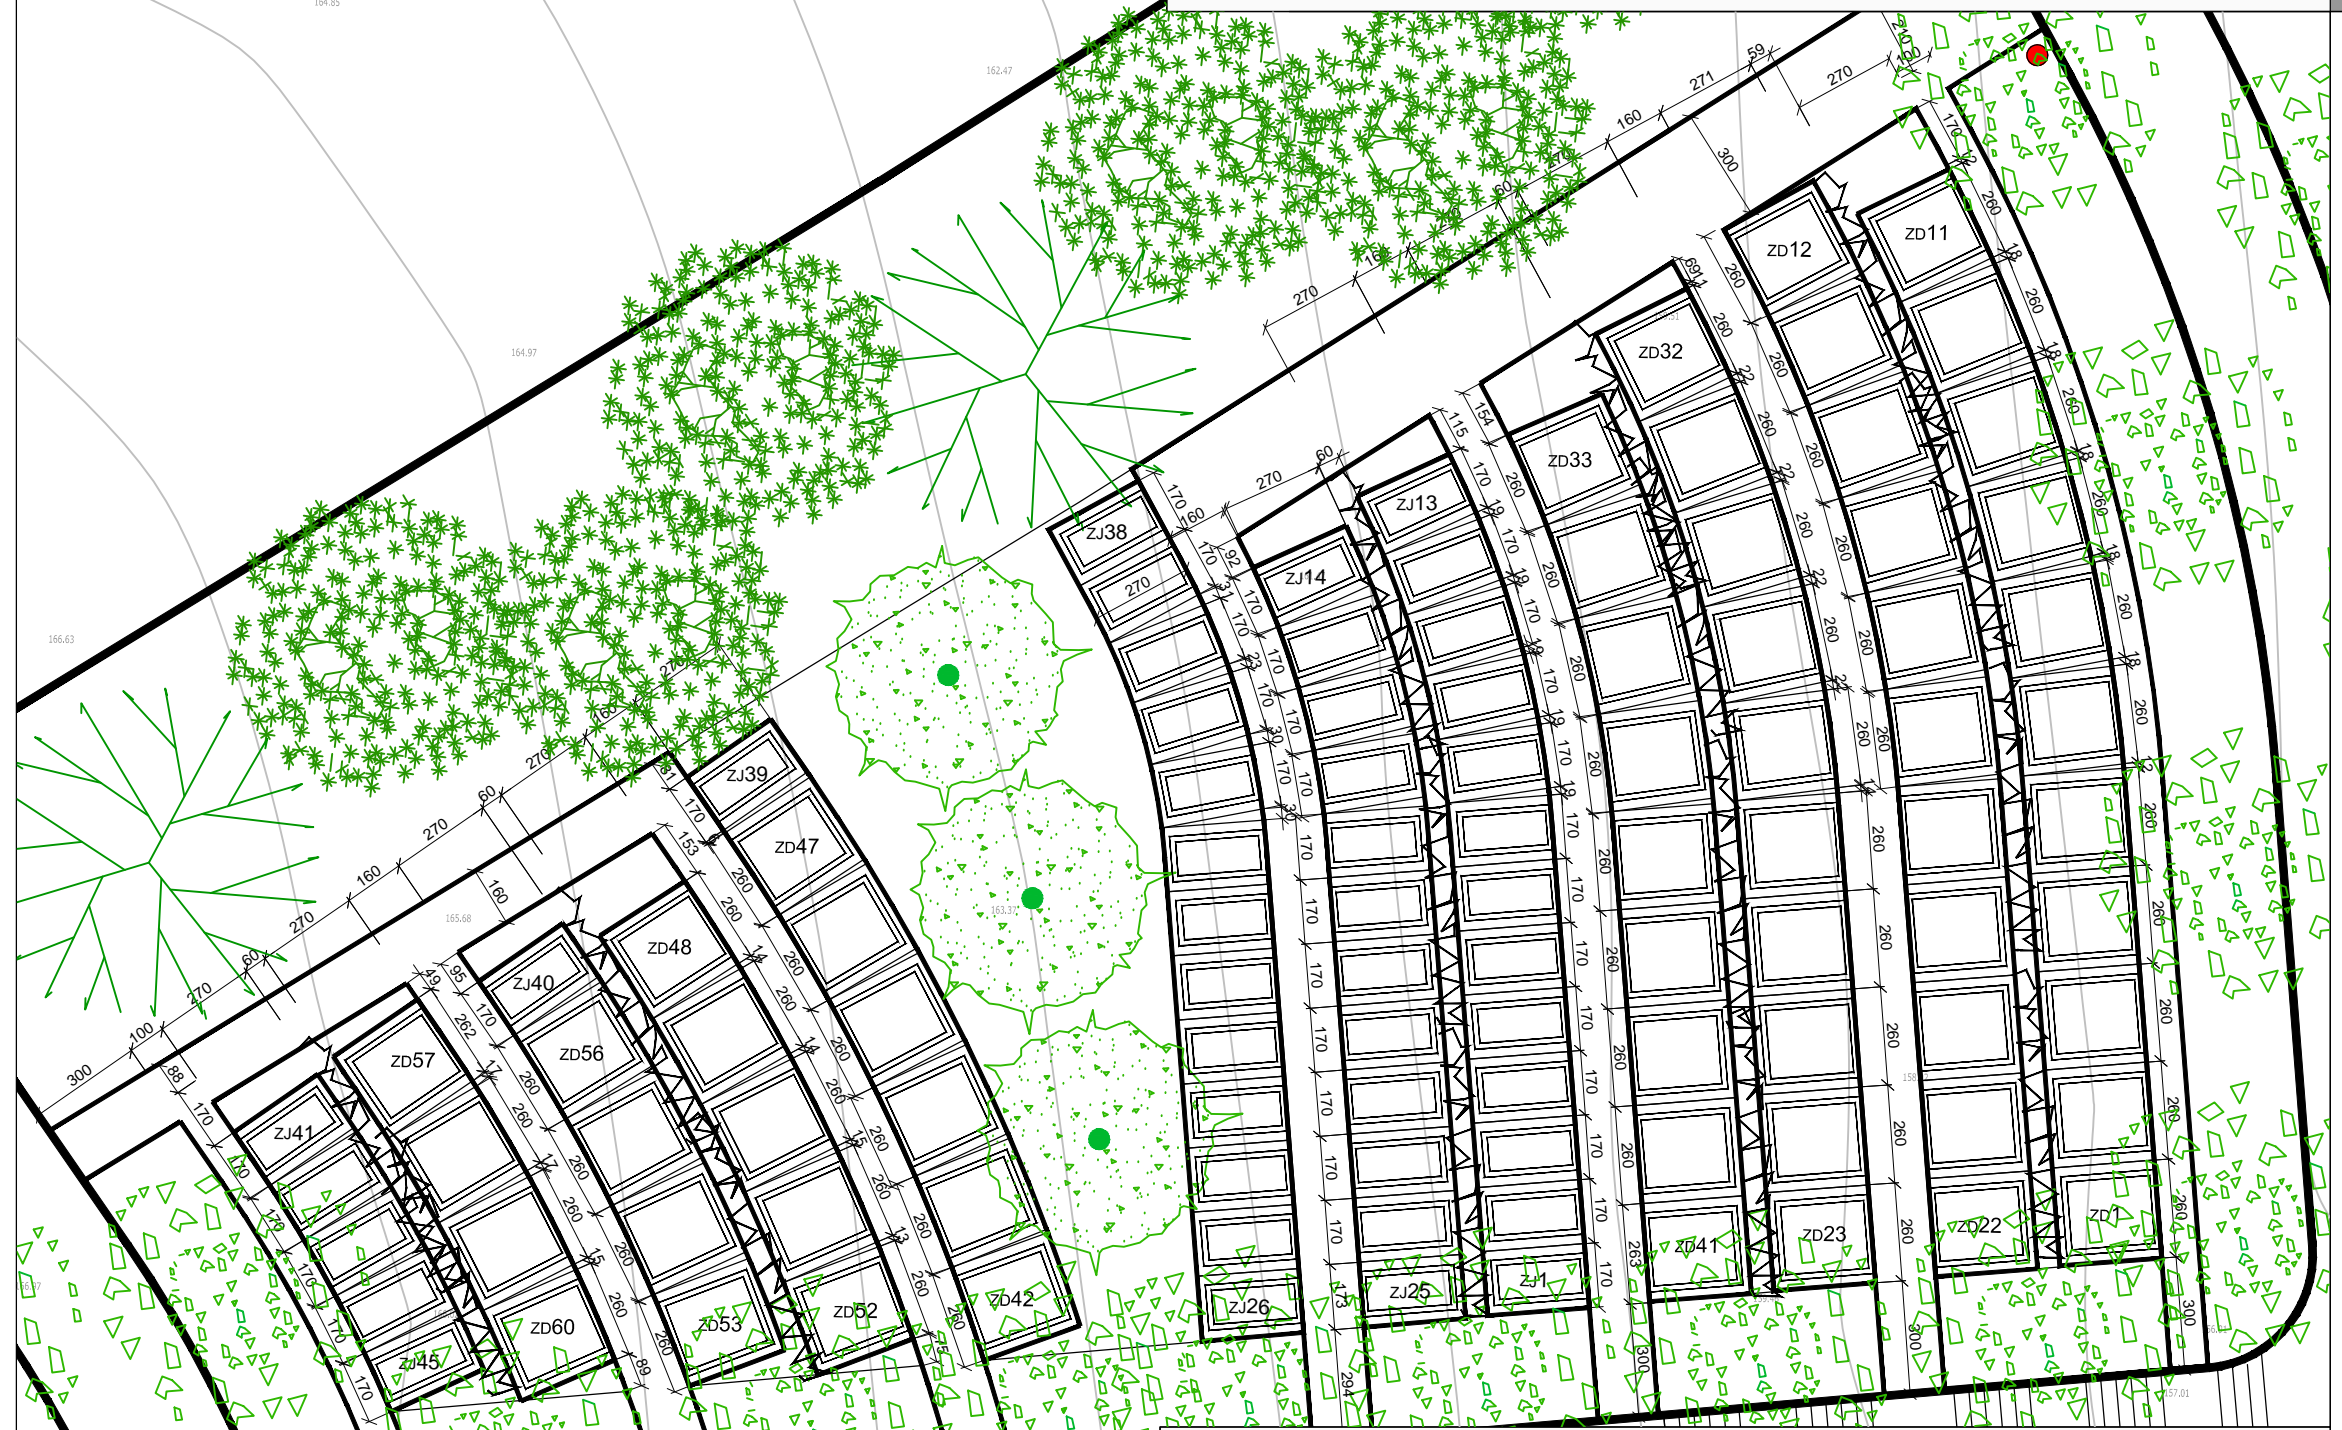

| | | | |
|---|-------------------------|---|---|
| M.J. 1:200 | | 0 1 5 10 20 | |
| Zupanija KARLOVAČKA | Grad KARLOVAC | Odluka o izradi plana (službeno glasilo): Glasnik Grada Karlovca 07/08, 12/11 | Odluka predstavničkog tijela o donošenju plana (službeno glasilo): Glasnik Grada Karlovca 12/12 |
| Naziv prostornog plana: DETALJNI PLAN UREĐENJA GROBLJA JAMADOL | | Javna rasprava (datum objave): Karlovački tjednik, 26. srpnja 2012.g. Večernji list, 27. srpnja 2012.g. Glasnik Grada Karlovca 07/12 | Javni uvid održan: od 06. kolovoza 2012.g. do 04. rujna 2012.g. |
| Naziv kartografskog prikaza: RASTER I RAZMJESTA UKOPNIH PARCELA - polje 16 | | Pečat tijela odgovornog za provođenje javne rasprave: | |
| Broj kartografskog prikaza: 4B11 | | Mjerilo kartografskog prikaza: 1:200 | |
| Pravna osoba/tijelo koje je izradilo plan: APE d.o.o. za arhitekturu, planiranje i ostale poslovne djelatnosti Ozaljska 61, 10000 Zagreb, tel. 01/309-7572, fax. 01/301-1417 | | Odgovorna osoba za provođenje javne rasprave: GORDANA KOPRIVNJAK, dipl.Ing.arh. | |
| Pečat pravne osobe/tijela koje je izradilo plan: | | Odgovorna osoba: SANDRA JAKOPEC, dipl.ing.arh. | |
| Odgovorni voditelj izrade nacrtu prijedloga plana: SANDRA JAKOPEC, dipl.ing.arh. | | Predsjednik predstavničkog tijela: NADA MURGANIĆ, dipl.socijalni radnik, v.r | |
| Stručni tim u izradi plana: MIRELA ČORDAŠ, dipl.ing.arh. NIKŠA BOŽIĆ, dipl.ing.arh. ESTERA GOBAC-TRINIĆ, dipl.ing.biol. LOREDANA FRANKOVIĆ, dipl.ing.grad. ZELJKA NEDELJKOVIĆ ŽUNEC, dipl.ing.el. | | Istovjetnost ovog prostornog plana s izvornikom ovjerava: Pečat nadležnog tijela | |
| | | Pečat predstavničkog tijela | |

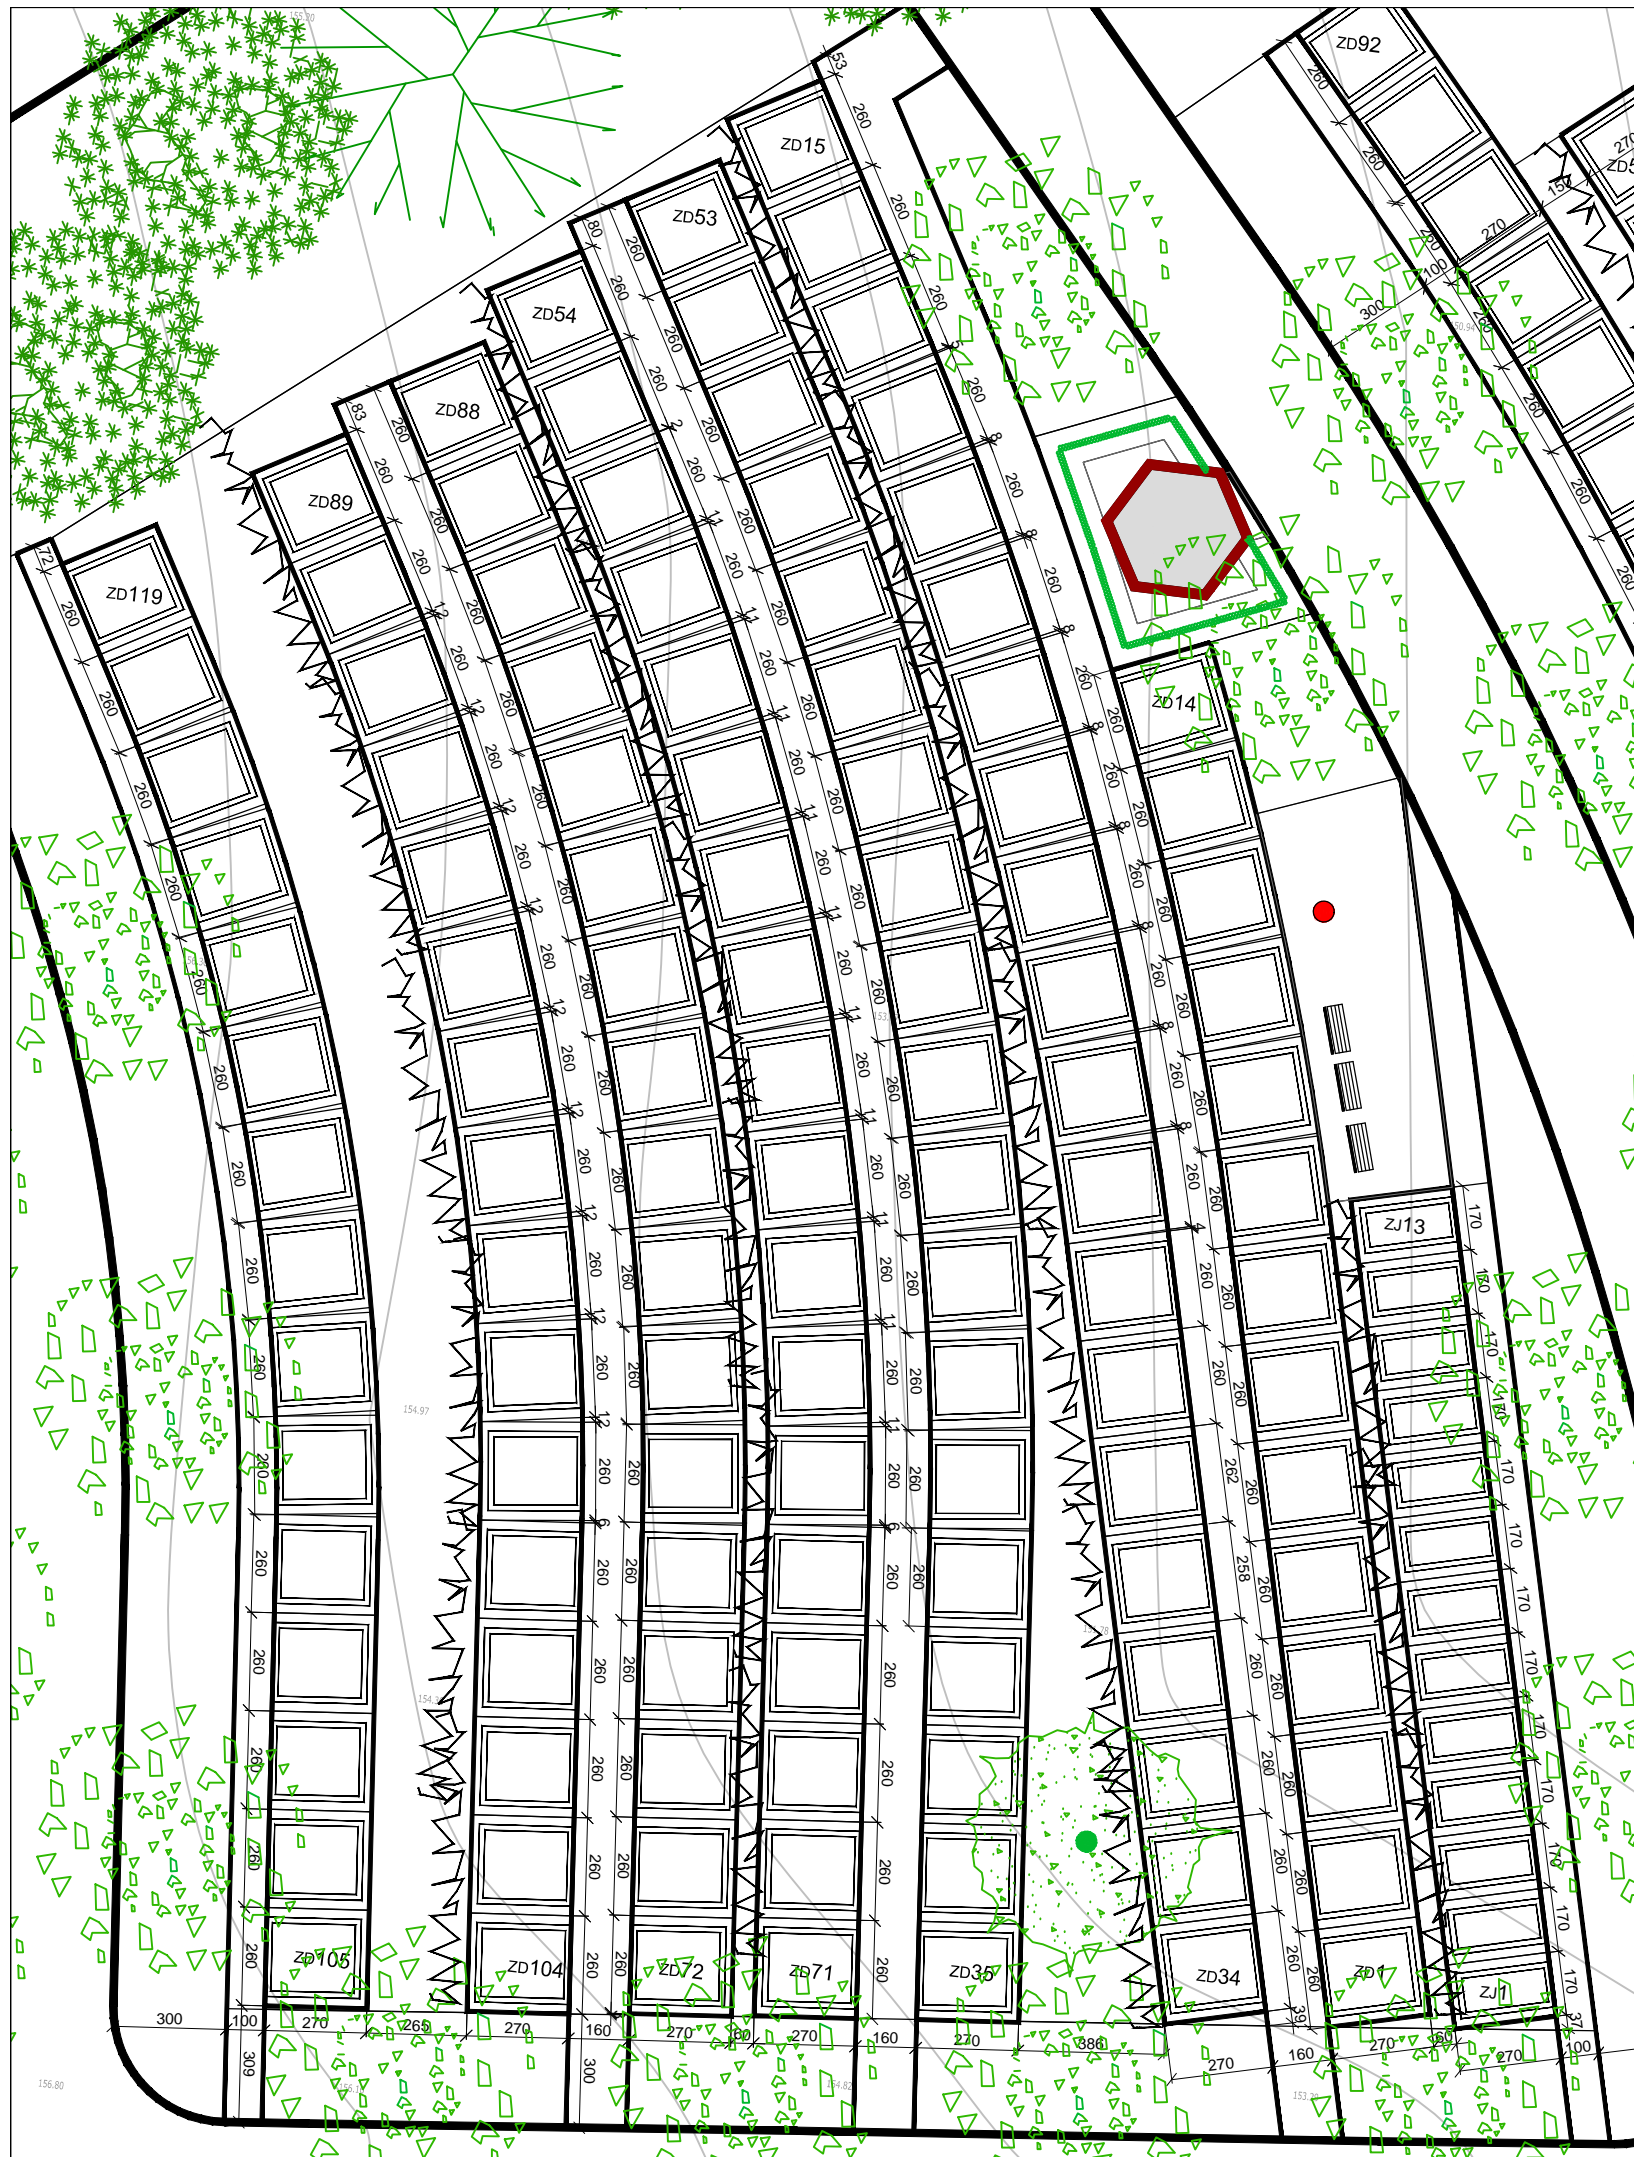


4. UVJETI GRADNJE 4B12. RASTER I RAZMJEŠTAJ UKOPNIH PARCELA - polje 17

APE

DETALJNI PLAN UREĐENJA GROBLJA JAMADOL



| | | | |
|---|-------------------------|-----------------------------------------------------------------------------------------------|---|
| Županija KARLOVAČKA | Grad KARLOVAC | Odluka o izradi plana (službeno glasilo): Glasnik Grada Karlovca 07/08, 12/11 | Odluka predstavničkog tijela o donošenju plana (službeno glasilo): Glasnik Grada Karlovca 12/12 |
| Naziv prostornog plana: DETALJNI PLAN UREĐENJA GROBLJA JAMADOL | | Javna rasprava (datum objave): Karlovački tjednik, 26. srpnja 2012.g. | Javni uvid održan: od 06. kolovoza 2012.g. do 04. rujna 2012.g. |
| Naziv kartografskog prikaza: RASTER I RAZMJEŠTAJ UKOPNIH PARCELA - polje 17 | | Vešernji list: 27. srpnja 2012.g. | |
| Broj kartografskog prikaza: 4B12 | | Mjerilo kartografskog prikaza: 1:200 | |
| Pravna osoba/tijelo koje je izradilo plan: APE d.o.o. za arhitekturu, planiranje i ostale poslovne djelatnosti Ozaljska 61, 10000 Zagreb, tel. 01/309-7572, fax. 01/301-1417 | | Pečat tijela odgovornog za provođenje javne rasprave: | |
| Pečat pravne osobe/tijela koje je izradilo plan: | | Odgovorna osoba za provođenje javne rasprave: GORDANA KOPRIVNJAK, dipl.ing.arh. | |
| Odgovorni voditelj izrade nacrtu prijedloga plana: SANDRA JAKOPEC, dipl.ing.arh. | | | |
| Stručni tim u izradi plana: MIRELA ČORDAŠ, dipl.ing.arh. NIKŠA BOŽIĆ, dipl.ing.arh. ESTERA GOBAC-TRNINIĆ, dipl.ing.biol. LOREDANA FRANKOVIĆ, dipl.ing.grad. ŽELJKA NEDELJKOVIĆ ZUNEC, dipl.ing.el. | | Predsjednik predstavničkog tijela: NADA MURGANIĆ, dipl.socijalni radnik, v.r | |
| | | Istovjetnost ovog prostornog plana s izvornikom ovjerava: Pečat predstavničkog tijela | |
| | | Pečat nadležnog tijela | |

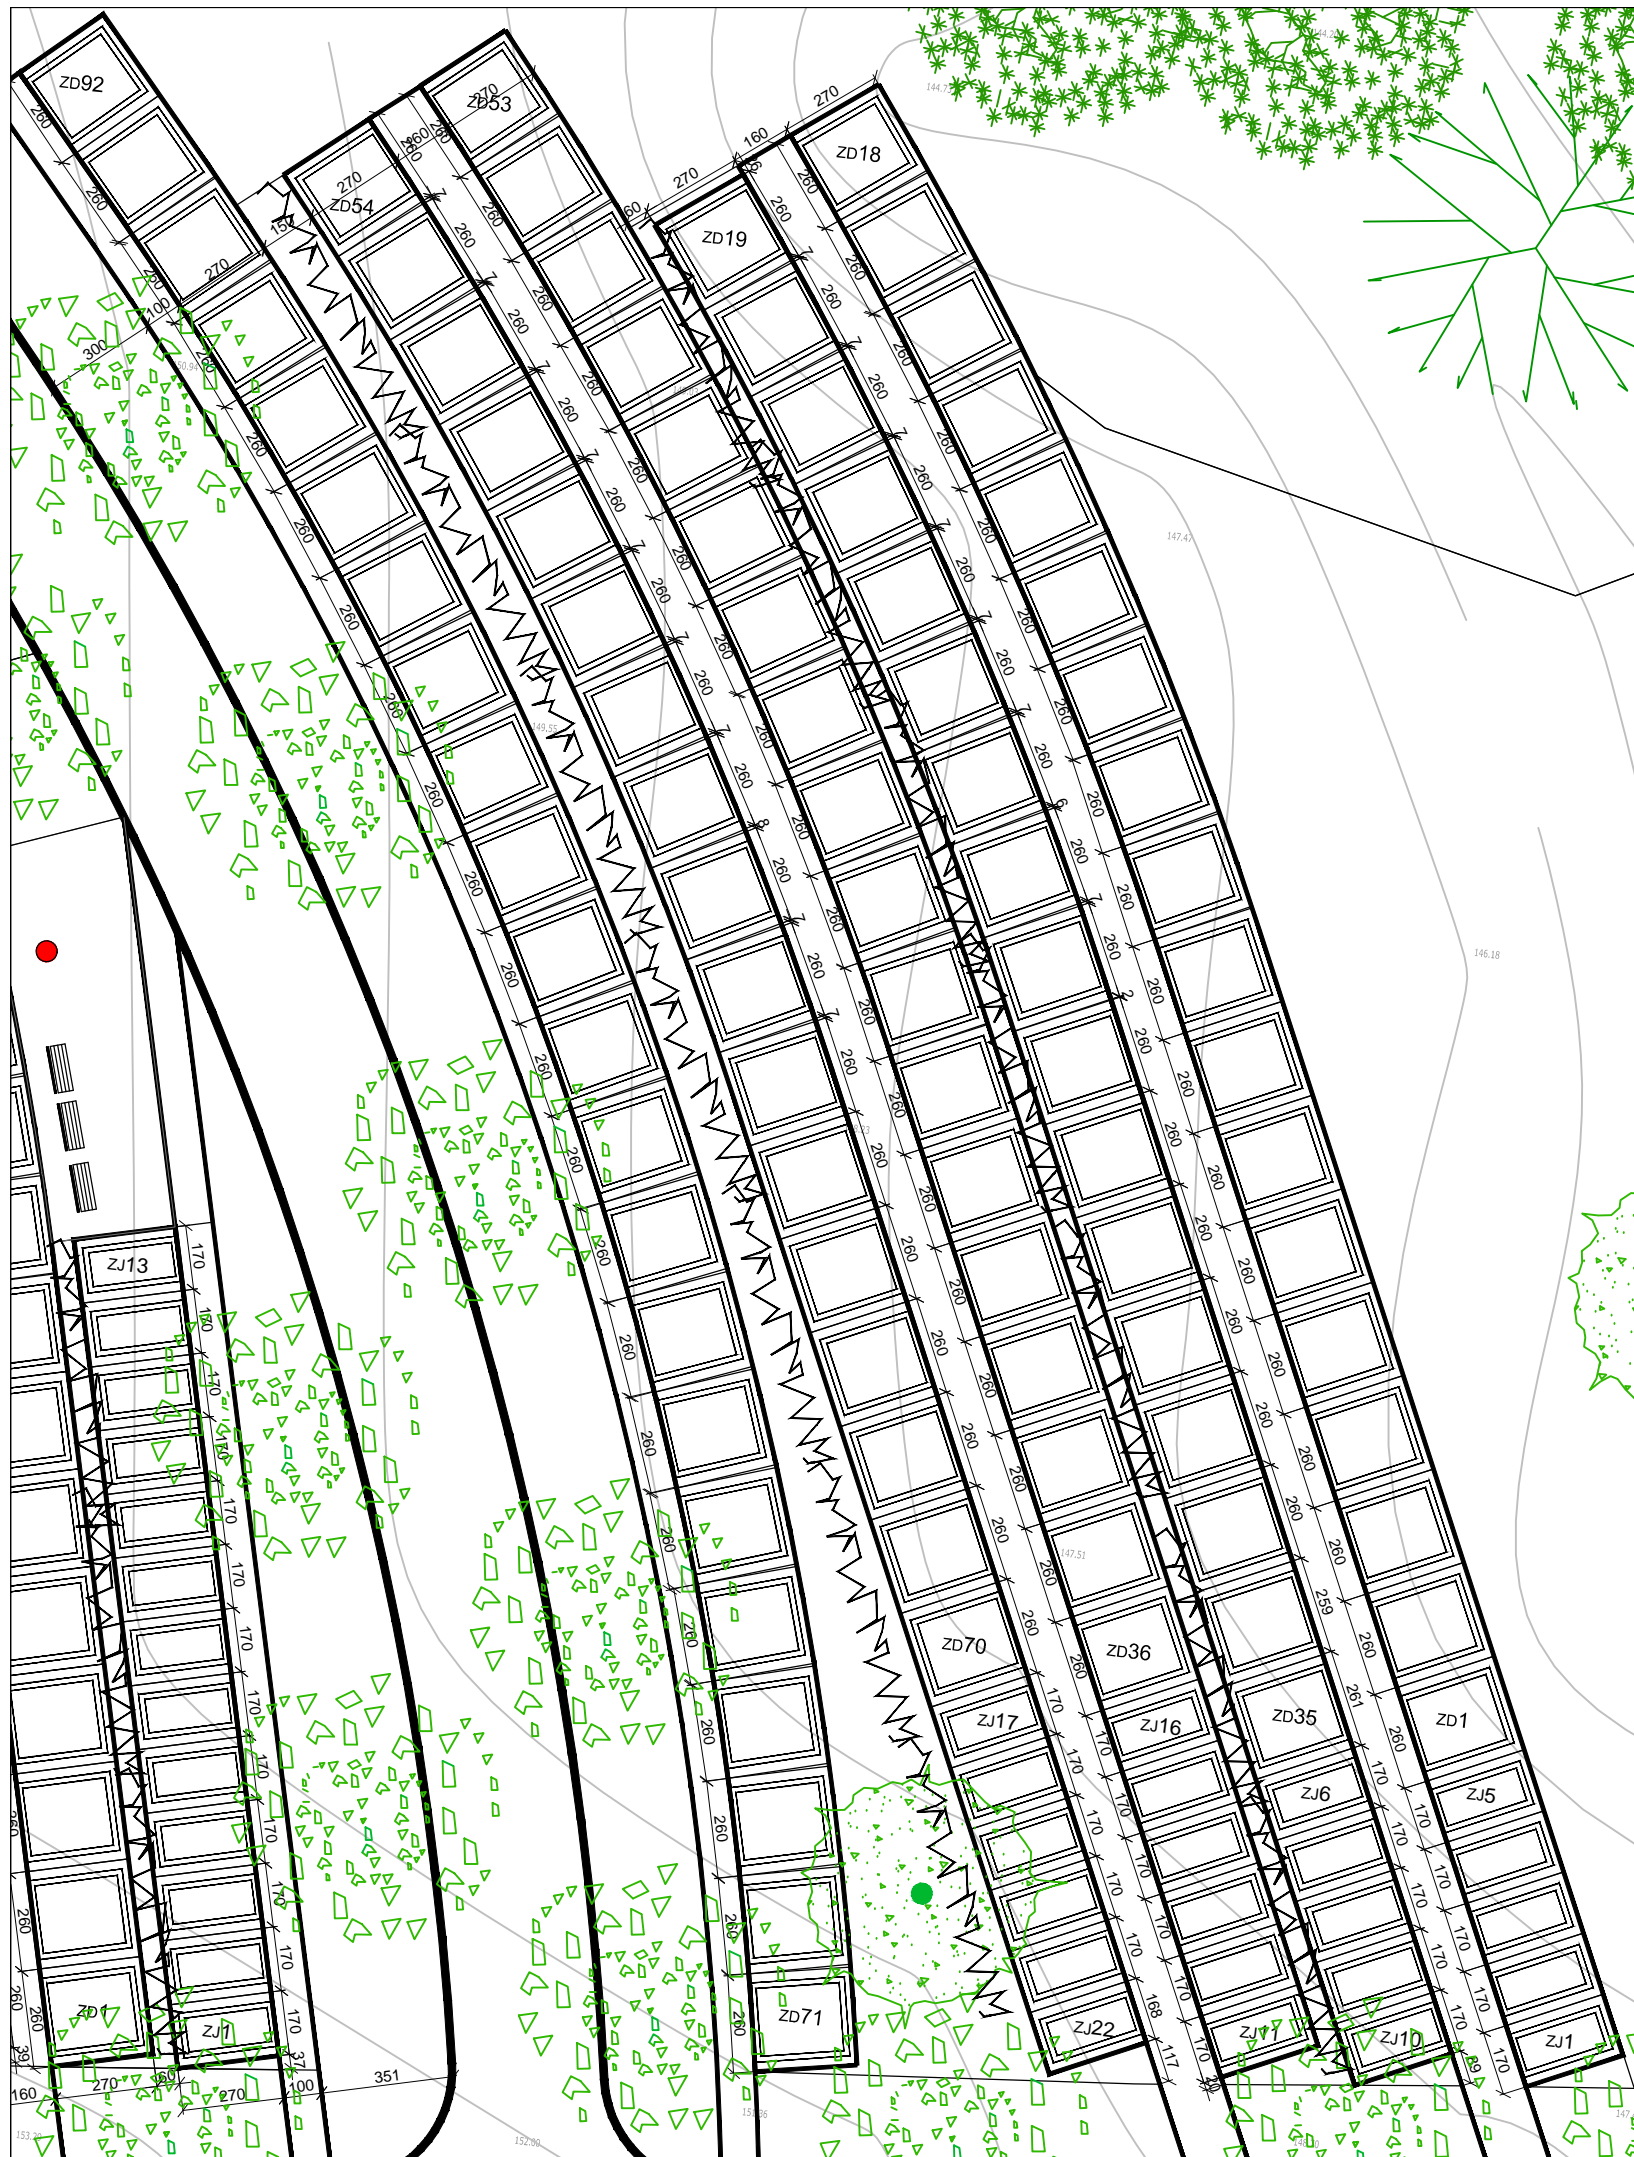


4. UVJETI GRADNJE 4B13. RASTER I RAZMJEŠTAJ UKOPNIH PARCELA - polje 18

APE

DETALJNI PLAN UREĐENJA GROBLJA JAMADOL



| | | | |
|---|------------------------------------------------|---|---|
| Županija KARLOVAČKA | Grad KARLOVAC | Odluka o izradi plana (službeno glasilo): Glasnik Grada Karlovca 07/08, 12/11 | Odluka predstavničkog tijela o donošenju plana (službeno glasilo): Glasnik Grada Karlovca 12/12 |
| Naziv prostornog plana: DETALJNI PLAN UREĐENJA GROBLJA JAMADOL | | Javna rasprava (datum objave): Karlovački tjednik, 26. srpnja 2012.g. | Javni uvid održan: od 06. kolovoza 2012.g. do 04. rujna 2012.g. |
| Naziv kartografskog prikaza: RASTER I RAZMJEŠTAJ UKOPNIH PARCELA - polje 18 | | Vešernji list: 27. srpnja 2012.g. | Glasnik Grada Karlovca 07/12 |
| Broj kartografskog prikaza: 4B13 | Mjerilo kartografskog prikaza: 1:200 | Pečat tijela odgovornog za provođenje javne rasprave: | |
| Pravna osoba/tijelo koje je izradilo plan: APE d.o.o. za arhitekturu, planiranje i ostale poslovne djelatnosti Ozaljska 61, 10000 Zagreb, tel. 01/309-7572, fax. 01/301-1417 | | Odgovorna osoba za provođenje javne rasprave: GORDANA KOPRIVNJAK, dipl.ing.arh. | |
| Pečat pravne osobe/tijela koje je izradilo plan: | | Odgovorna osoba: SANDRA JAKOPEC, dipl.ing.arh. | |
| Odgovorni voditelj izrade nacrtu prijedloga plana: SANDRA JAKOPEC, dipl.ing.arh. | | Pečat predstavničkog tijela: | |
| Stručni tim u izradi plana: MIRELA ČORDAŠ, dipl.ing.arh. MIKŠA BOŽIĆ, dipl.ing.arh. ESTERA GOBAC-TRNINIĆ, dipl.ing.biol. LOREDANA FRANKOVIĆ, dipl.ing.grad. ŽELJKA NEDELJKOVIĆ ZUNEC, dipl.ing.el. | | Istovjetnost ovog prostornog plana s izvornikom ovjerava: NADA MURGANIĆ, dipl.socijalni radnik, v.r | |
| Pečat predstavničkog tijela | | Pečat nadležnog tijela | |

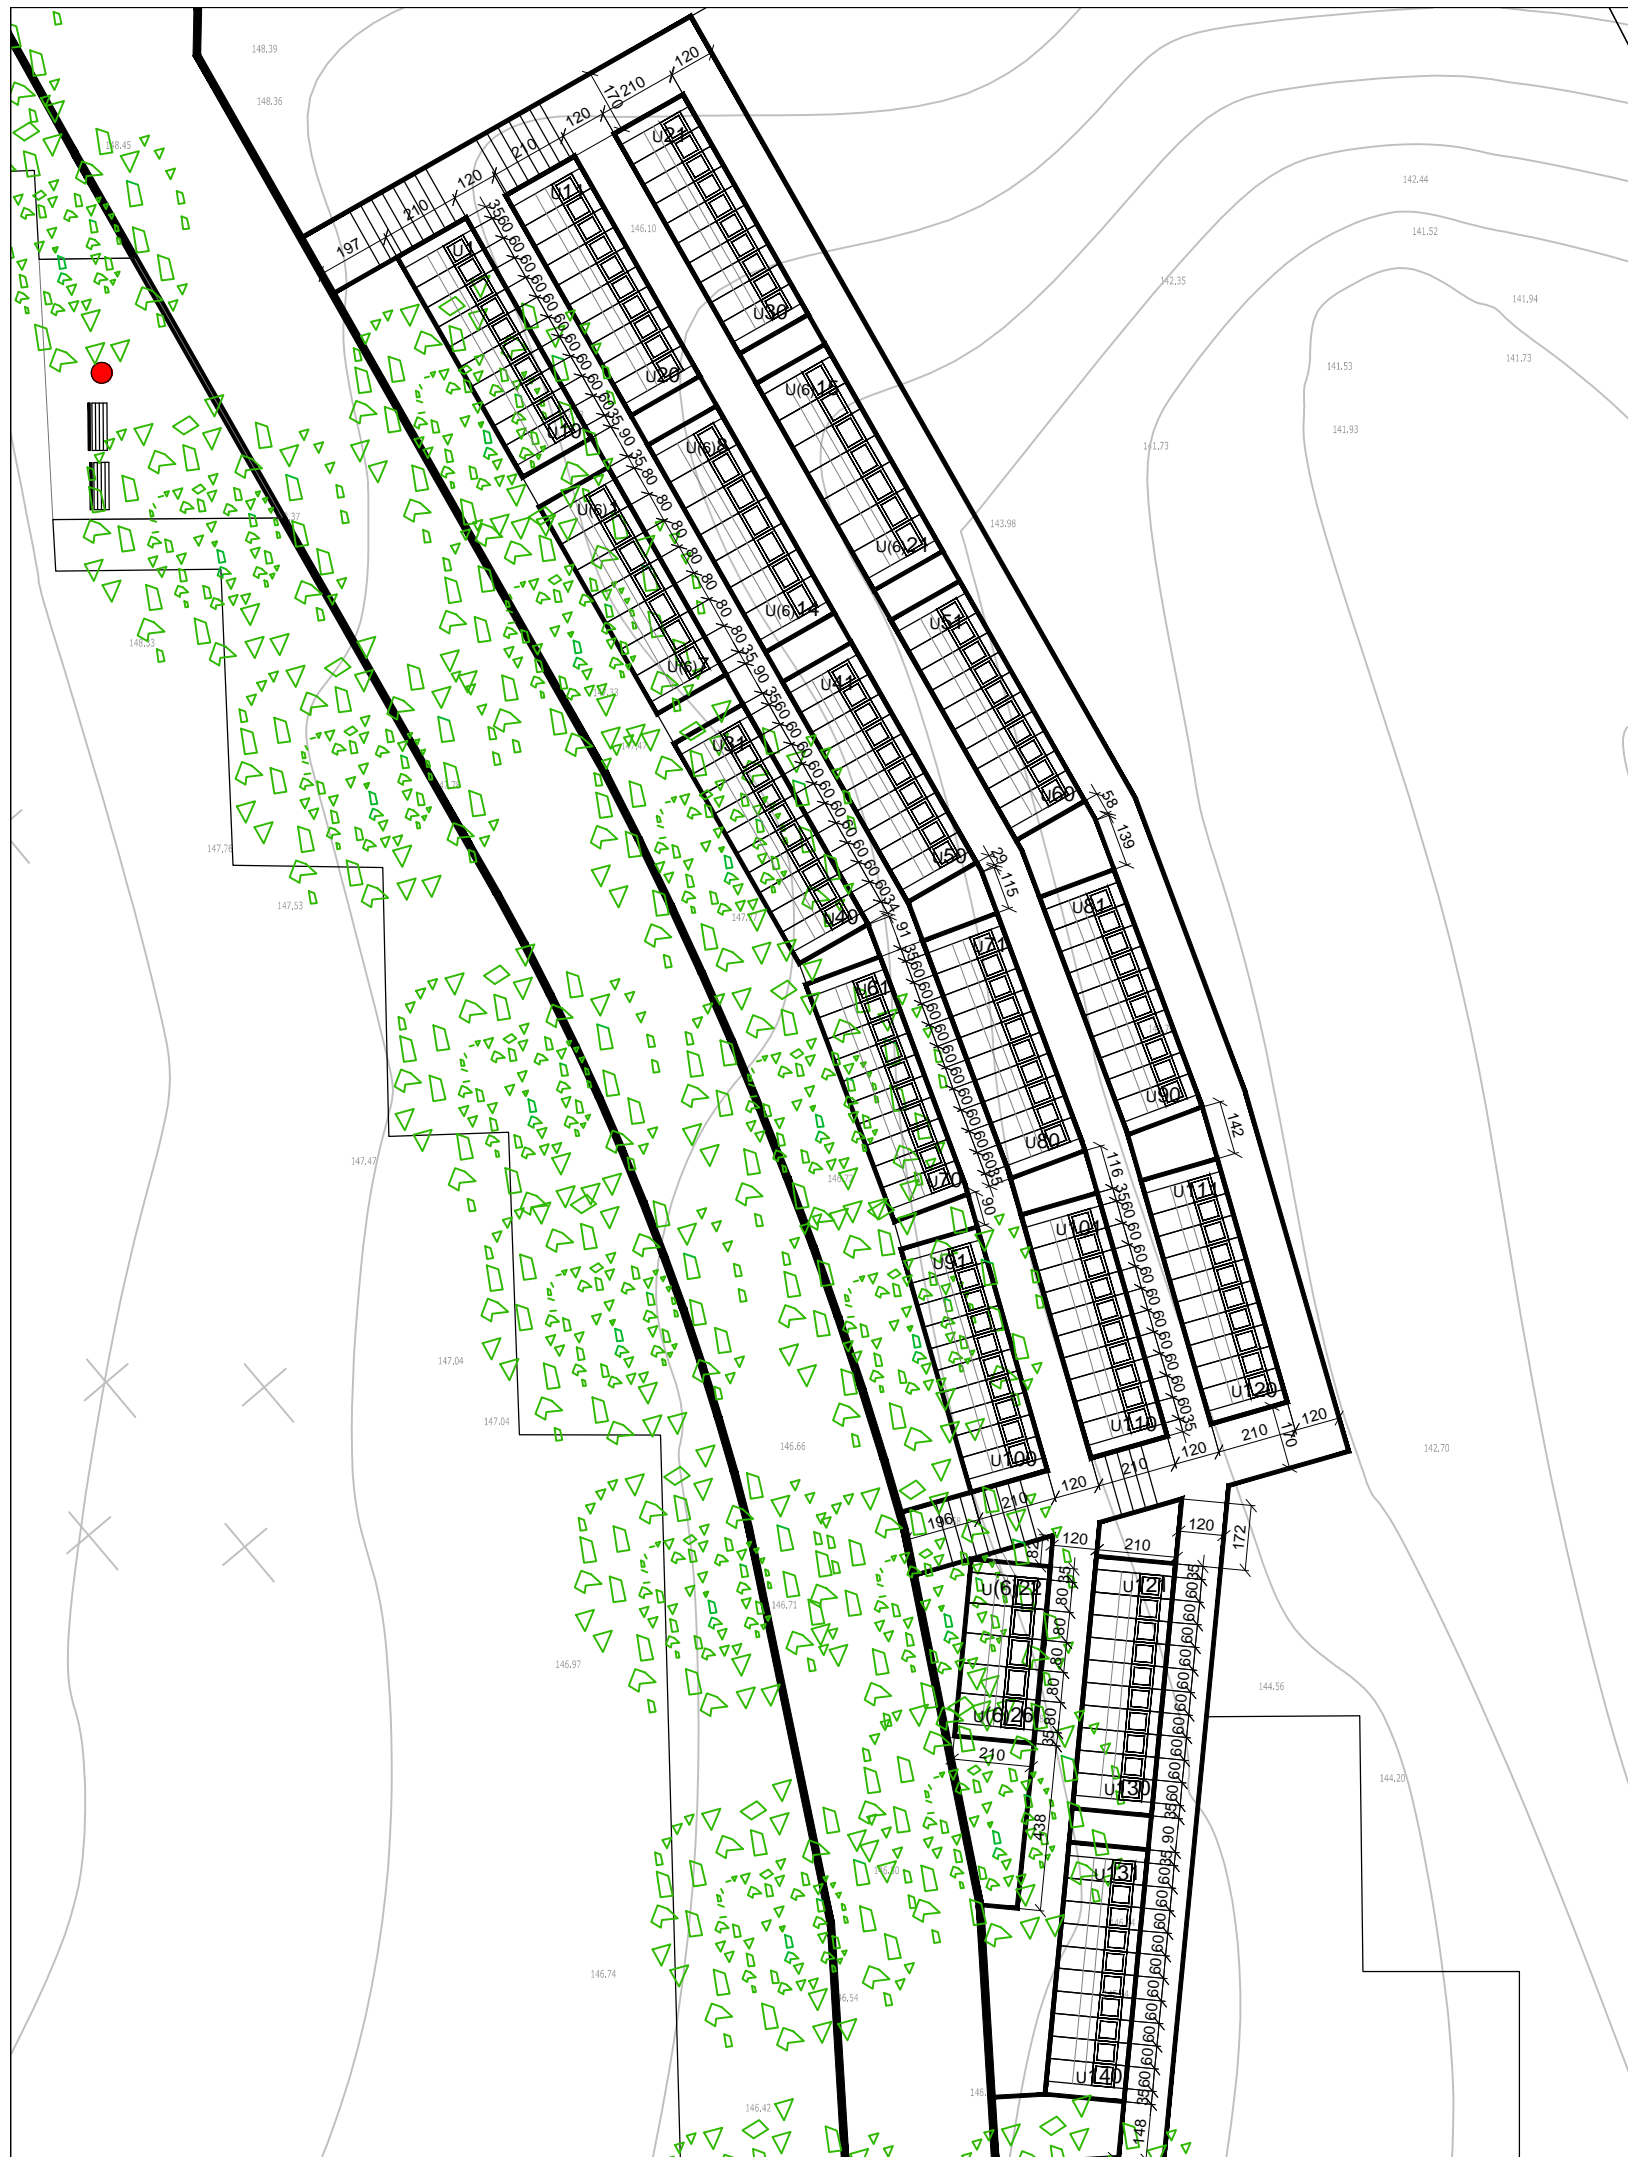

4. UVJETI GRADNJE 4B14. RASTER I RAZMJEŠTAJ UKOPNIH PARCELA - polje 19

APE

DETALJNI PLAN UREĐENJA GROBLJA JAMADOL



| | | | |
|---|--------------------------------------------------------------|---|---|
| Županja KARLOVAČKA | Grad KARLOVAC | Odluka o izradi plana (službeno glasilo): Glasnik Grada Karlovca 07/08, 12/11 | Odluka predstavničkog tijela o donošenju plana (službeno glasilo): Glasnik Grada Karlovca 12/12 |
| Naziv prostornog plana: DETALJNI PLAN UREĐENJA GROBLJA JAMADOL | | Javna rasprava (datum objave): Karlovački tjednik, 26. srpnja 2012.g. Večernji list, 27. srpnja 2012.g. Glasnik Grada Karlovca 07/12 | Javni uvid održan: od 06. kolovoza 2012.g. do 04. rujna 2012.g. |
| Naziv kartografskog prikaza: RASTER I RAZMJEŠTAJ UKOPNIH PARCELA - polje 19 | | Pečat tijela odgovornog za provođenje javne rasprave: | |
| Broj kartografskog prikaza: 4B14 | Mjerilo kartografskog prikaza: 1:200 | Odgovorna osoba za provođenje javne rasprave: GORDANA KOPRIVNJAK, dipl.ing.arh. | |
| Pravna osoba/tijelo koje je izradilo plan: APE d.o.o. za arhitekturu, planiranje i ostale poslovne djelatnosti Ozaljska 61, 10000 Zagreb, tel. 01/309-7572, fax. 01/301-1417 | | Odgovorni voditelj izrade nacrtu prijedloga plana: SANDRA JAKOPEC, dipl.ing.arh. | |
| Pečat pravne osobe/tijela koje je izradilo plan: | Odgovorna osoba: SANDRA JAKOPEC, dipl.ing.arh. | Predsjednik predstavničkog tijela: NADA MURGANIĆ, dipl.socijalni radnik, v.r | |
| Pečat predstavničkog tijela | | Istovjetnost ovog prostornog plana s izvornikom ovjerava: Pečat nadležnog tijela | |