

KARLOVAČKA ŽUPANIJA
GRAD KARLOVAC



URBANISTIČKI PLAN UREĐENJA
POSLOVNA ZONA MEKUŠJE - II.A ETAPA (2.18 A)

TUMAČ ZNAKOVLJA

1. TERITORIJALNE I STATISTIČKE GRANICE

- GRANICA OBUHVATA PLANA
- GRAĐEVINSKO PODRUČJE - NEIZGRAĐENI DIO (OBUHVAT)

2. PROMETNE POVRŠINE


- JAVNE PROMETNE POVRŠINE - UNUTAR OBUHVATA UPU-A (PLANIRANO)
- JAVNE PROMETNE POVRŠINE - IZVAN OBUHVATA UPU-A (POSTOJEĆE)

3. RAZVOJ I UREĐENJE NASELJA

- GOSPODARSKA NAMJENA - PROIZVODNA
- GOSPODARSKA NAMJENA - PROIZVODNO / POSLOVNA
- ZAŠTITNE ZELENE POVRŠINE
- POVRŠINE INFRASTRUKTURNIH SUSTAVA - trafostanica (IS1)
- JAVNE PROMETNE POVRŠINE

Grafička obrada: **ADF** d.o.o. za arhitekturu, projektiranje, savjetovanje, urbanizam i prostorno uređenje

Županija/Grad Zagreb		KARLOVAČKA ŽUPANIJA GRAD KARLOVAC	
Općina/Grad		POSLOVNO-INDUSTRIJSKA ZONA	
Naziv prostornog plana:		POSLOVNO-INDUSTRIJSKA ZONA	
Naziv kartografskog prikaza:		INFRASTRUKTURNI SUSTAVI - VODOOPSKRIBNA INFRASTRUKTURA	
Broj kartografskog prikaza:	2.3.	Mjerilo kartografskog prikaza:	1:1.000
Odluka o izradi prostornog plana (službeno glasilo): Glasnik Grada Karlovca br. 15/22		Odluka predstavničkog tijela o donošenju plana (službeno glasilo): Glasnik Grada Karlovca br. 19/22	
Javna rasprava (datum objave): Večernji list, 13.10.2022.		Javni uvid održan: 17.10.2022. - 15.11.2022.	
Pečat tijela odgovornog za provođenje javne rasprave:		Odgovorna osoba za provođenje javne rasprave: GORDANA KOPRIVNJAK, d.i.a. (ime, prezime i potpis)	
Pravna osoba/tijelo koje je izradilo plan:		ADF d.o.o., KARLOVAC, M. VRHOVCA 9	
Pečat pravne osobe/tijela koje je izradilo plan:		Odgovorna osoba: VLADIMIR PETROVIĆ, d.i.a. (ime, prezime i potpis)	
Kordinator plana (Odgovorni voditelj):		BRANKICA PETROVIĆ, d.i.a.	
Stručni tim u izradi plana:			
1. <u>Brankica Petrović, d.i.a.</u>	5. _____	9. _____	
2. <u>Vladimir Petrović, d.i.a.</u>	6. _____	10. _____	
3. <u>Ante Furač, mag.ing.arh.</u>	7. _____	11. _____	
4. <u>Slobodan Mraković, d.i.g.</u>	8. _____	12. _____	
Pečat predstavničkog tijela:		Predsjednik Gradskog Vijeća: MARIN SVETIĆ, dipl.ing.šum. (ime, prezime i potpis)	
Istovjetnost ovog prostornog plana s izvornikom ovjerava: (ime, prezime i potpis)		Pečat nadležnog tijela:	

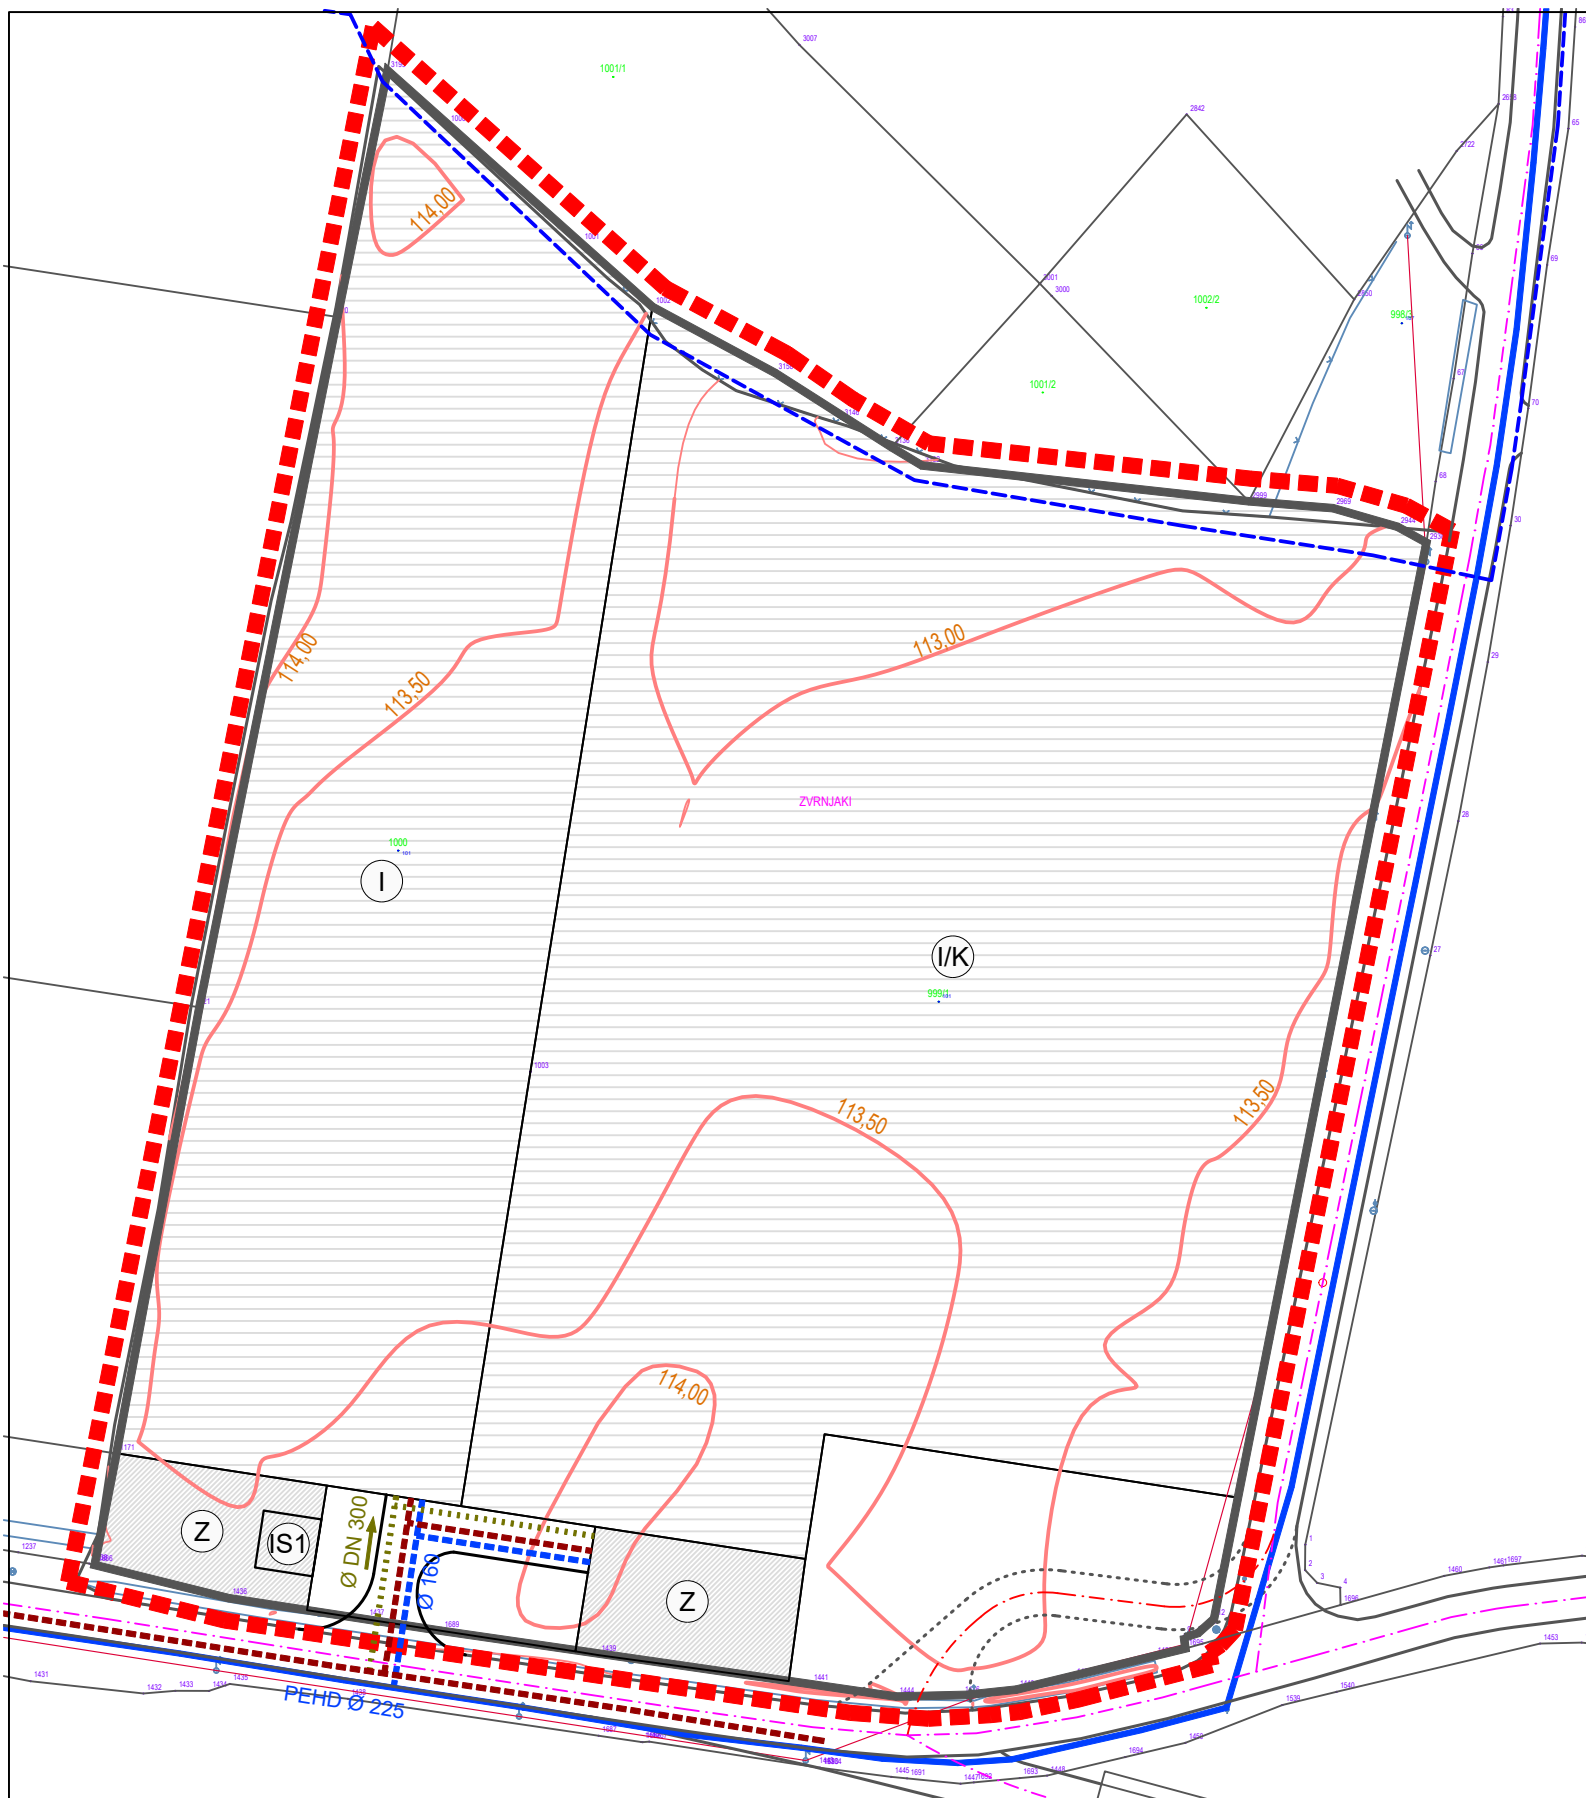

4. VODNOSPOSODARSKI SUSTAV

4.1. KORIŠTENJE VODA

4.1.1. VODOOPSKRBA

POST. PLAN.

VODOOPSKRIBNI CJEVOVODI

Ø 225 Ø 160

OSTALI VODOOPSKRIBNI CJEVOVODI (TEHNOLOŠKA VODA)

5. VODNOSPOSODARSKI SUSTAV

5.2. ODVODNJA OTPADNIH VODA

POST. PLAN.

GLAVNI DOVODNI KANAL (KOLEKTOR)

Ø DN 300

POST. PLAN.

KANAL OBORINSKE VODE - s ulica (zatvoreni)

Ø DN 500

M 1:1000

