

KARLOVAČKA ŽUPANIJA  
**GRAD KARLOVAC**



URBANISTIČKI PLAN UREĐENJA  
**POSLOVNA ZONA MEKUŠJE - II.A ETAPA (2.18 A)**

TUMAČ ZNAKOVLJA

1. TERITORIJALNE I STATISTIČKE GRANICE

- GRANICA OBUHVATA PLANA
- GRAĐEVINSKO PODRUČJE  
- NEIZGRAĐENI DIO (OBUHVAT)

2. PROMETNE POVRŠINE


- JAVNE PROMETNE POVRŠINE  
- UNUTAR OBUHVATA UPU-A (PLANIRANO)
- JAVNE PROMETNE POVRŠINE  
- IZVAN OBUHVATA UPU-A (POSTOJEĆE)

3. UVJETI KORIŠTENJA

- 3.2. PODRUČJA POSEBNIH OGRANIČENJA  
U KORIŠTENJU
- 3.2.1. TLO
- PODRUČJE NAJVEĆEG INTENZITETA  
POTRESA (VII i više stupanj po MCS)

Grafička obrada: **ADF** d.o.o. za arhitekturu, projektiranje, savjetovanje, urbanizam i prostorno uređenje

Županija/Grad Zagreb		<b>KARLOVAČKA ŽUPANIJA GRAD KARLOVAC</b>	
Općina/Grad		<b>POSLOVNO-INDUSTRIJSKA ZONA</b>	
Naziv prostornog plana:		<b>UVJETI KORIŠTENJA - PODRUČJA POSEBNIH OGRANIČENJA</b>	
Naziv kartografskog prikaza:		<b>UVJETI KORIŠTENJA - PODRUČJA POSEBNIH OGRANIČENJA</b>	
Broj kartografskog prikaza:	<b>3.</b>	Mjerilo kartografskog prikaza:	<b>1:1.000</b>
Odluka o izradi prostornog plana (službeno glasilo): Glasnik Grada Karlovca br. 15/22		Odluka predstavničkog tijela o donošenju plana (službeno glasilo): Glasnik Grada Karlovca br. 19/22	
Javna rasprava (datum objave): Večernji list, 13.10.2022.		Javni uvid održan: 17.10.2022. - 15.11.2022.	
Pečat tijela odgovornog za provođenje javne rasprave:		Odgovorna osoba za provođenje javne rasprave: <b>GORDANA KOPRIVNJAK, d.i.a.</b> <small>(ime, prezime i potpis)</small>	
Pravna osoba/tijelo koje je izradilo plan:		<b>ADF d.o.o., KARLOVAC, M. VRHOVCA 9</b>	
Pečat pravne osobe/tijela koje je izradilo plan:		Odgovorna osoba: <b>VLADIMIR PETROVIĆ, d.i.a.</b> <small>(ime, prezime i potpis)</small>	
Kordinator plana (Odgovorni voditelj):		<b>BRANKICA PETROVIĆ, d.i.a.</b>	
Stručni tim u izradi plana:			
1. <b>Brankica Petrović, d.i.a.</b>	5. _____	9. _____	
2. <b>Vladimir Petrović, d.i.a.</b>	6. _____	10. _____	
3. <b>Ante Furač, mag.ing.arh.</b>	7. _____	11. _____	
4. <b>Slobodan Mraković, d.i.g.</b>	8. _____	12. _____	
Pečat predstavničkog tijela:		Predsjednik Gradskog Vijeća: <b>MARIN SVETIĆ, dipl.ing.šum.</b> <small>(ime, prezime i potpis)</small>	
Istovjetnost ovog prostornog plana s izvornikom ovjerava:  <small>(ime, prezime i potpis)</small>		Pečat nadležnog tijela:	

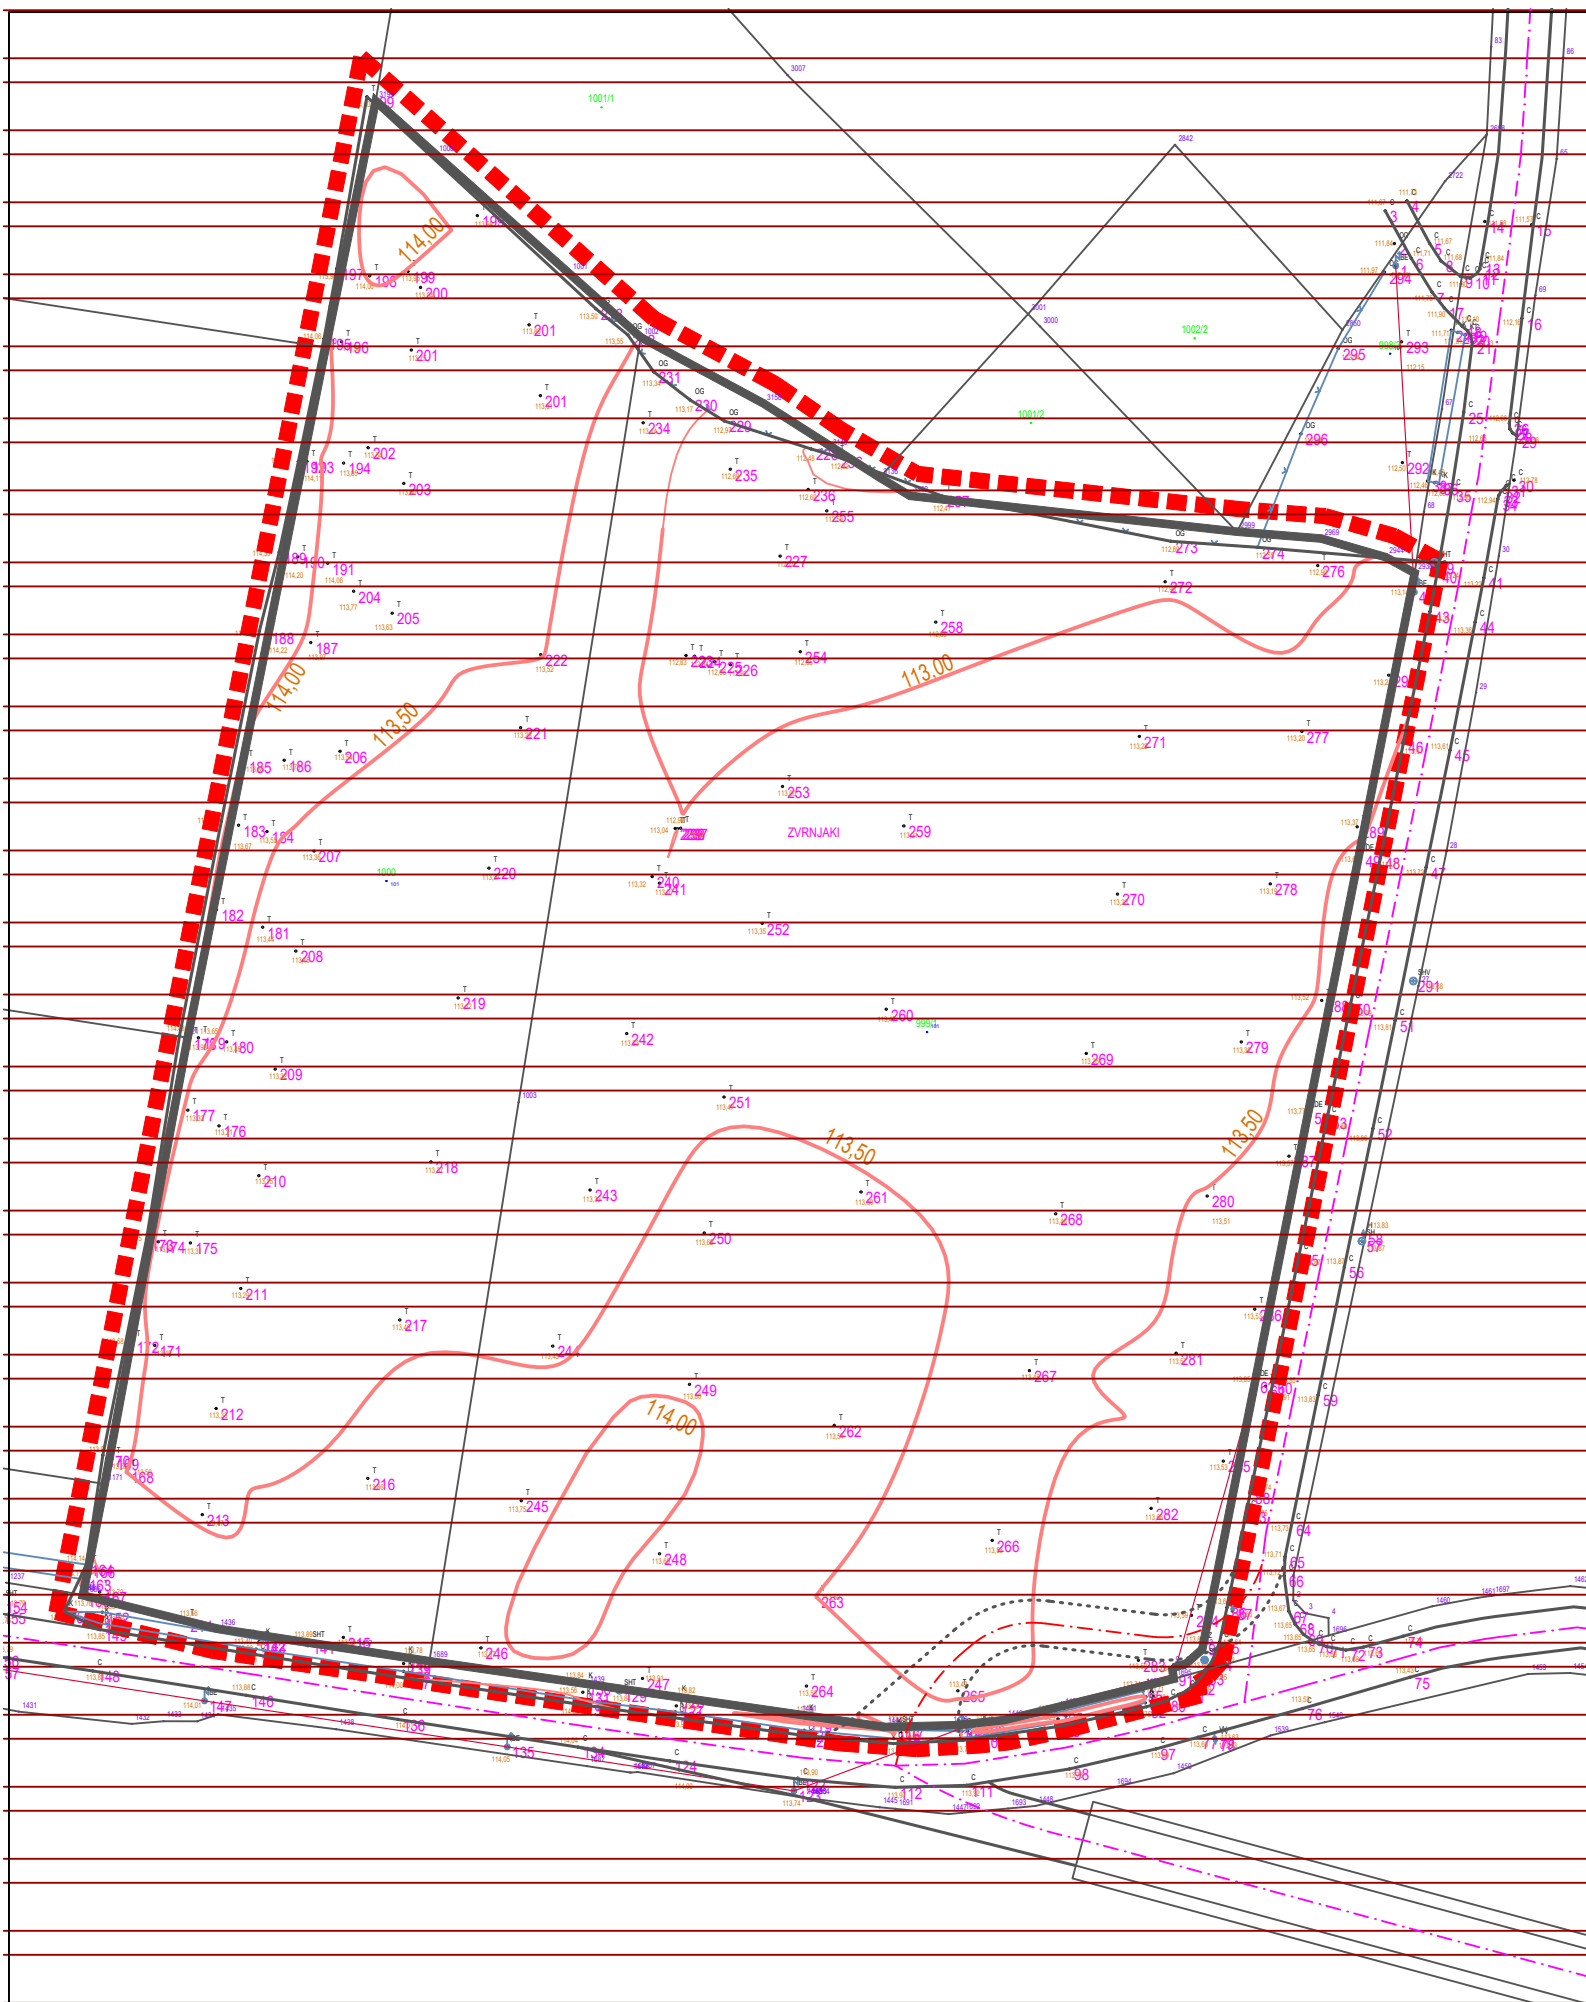

M 1:1000

