




INFRASTRUKTURA	EE NN	OK	EE	EKI	OK	V	FK	P	EE NN	OK	EE NN
ŠIRINA POJASA	1,00	3,00	2,00	1,00	1,5	1,5	2,0	2,0	1,0	3,00	1,00

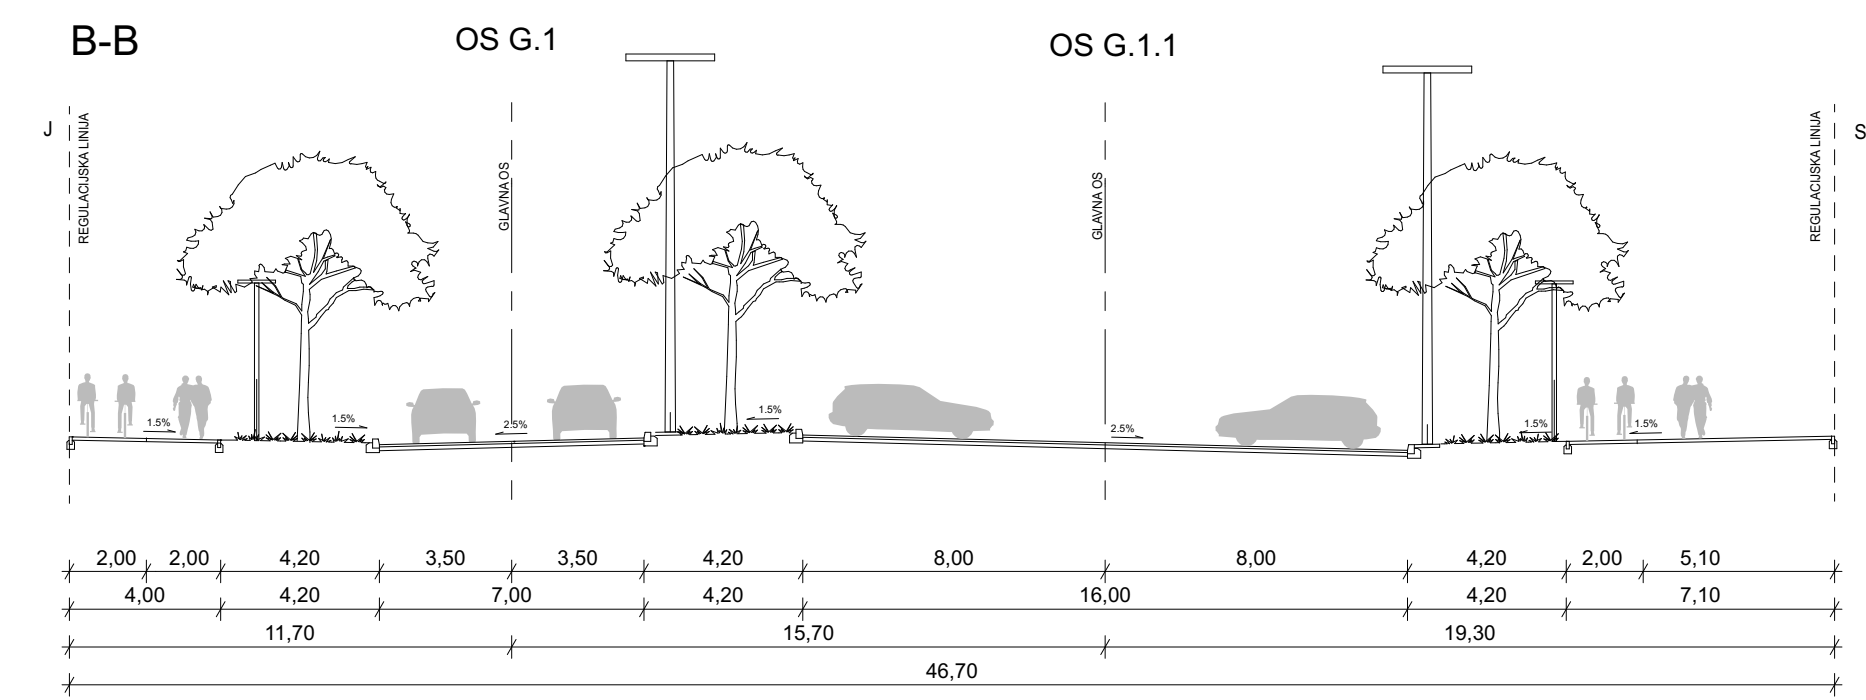


INFRASTRUKTURA	EE	EKI	OK	V	FK	P	EE NN	OK	EE NN
ŠIRINA POJASA	2,00	1,00	1,5	1,5	2,0	2,0	1,0	3,00	1,00

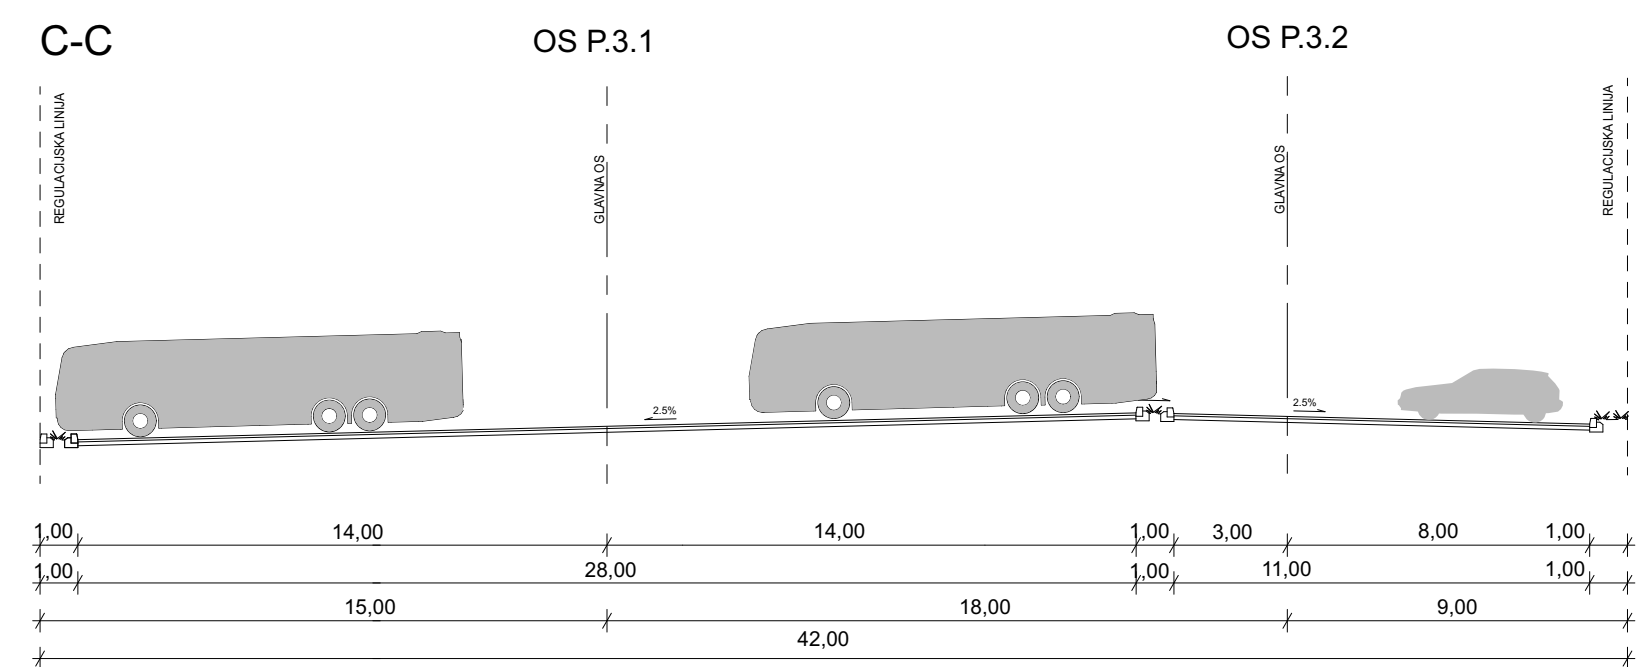


INFRASTRUKTURA	EE NN	OK	EE NN	P	FK	V	OK
ŠIRINA POJASA	1,00	3,00	1,00	2,0	2,0	1,5	2,0

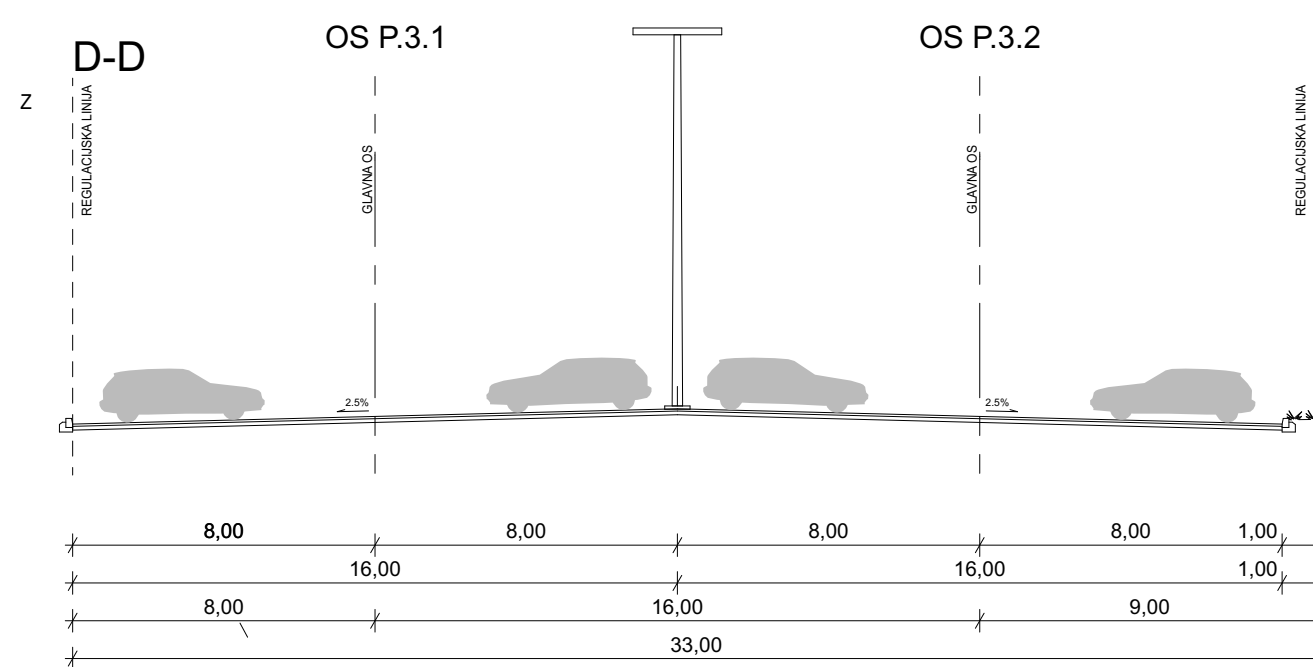


INFRASTRUKTURA	EE	OK	EE NN	P	FK	V	OK
ŠIRINA POJASA	1,00	3,00	1,00	2,0	2,0	1,5	2,0

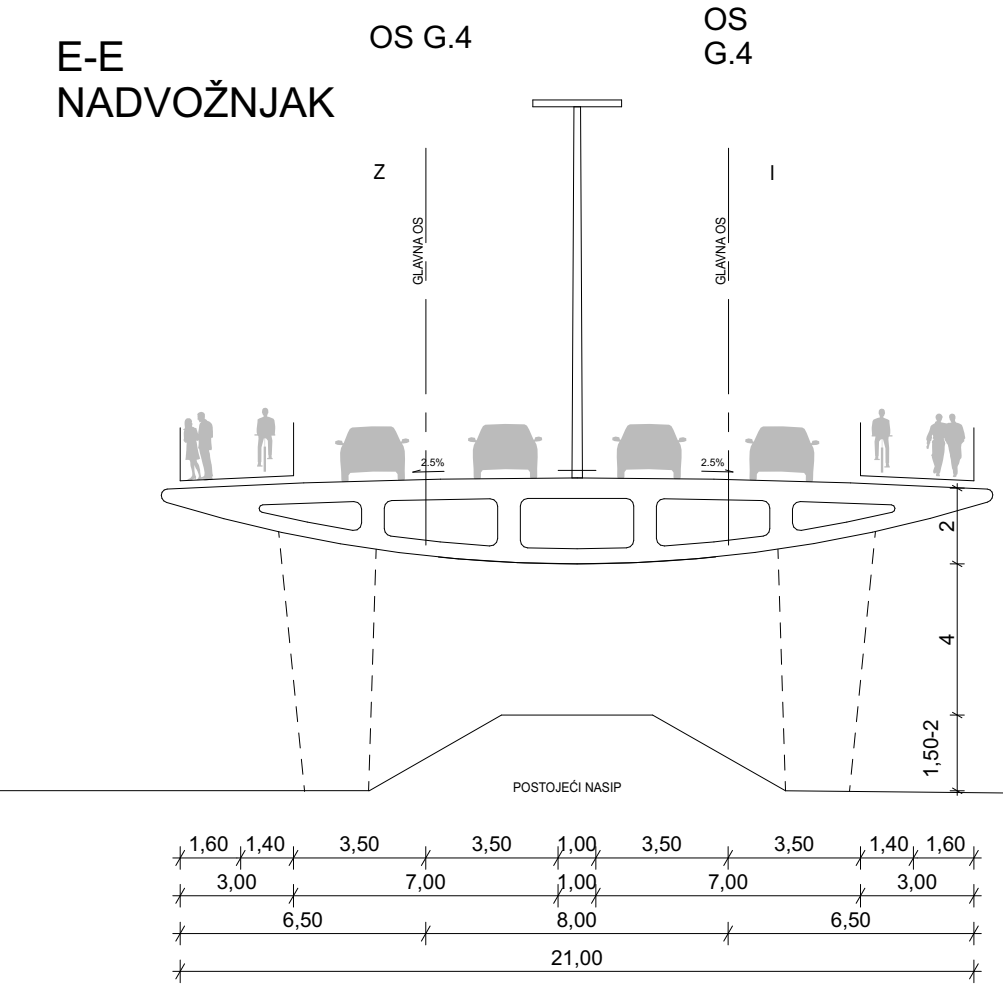


INFRASTRUKTURA	OK	EE NN	OK
ŠIRINA POJASA	3,00	1,00	3,00

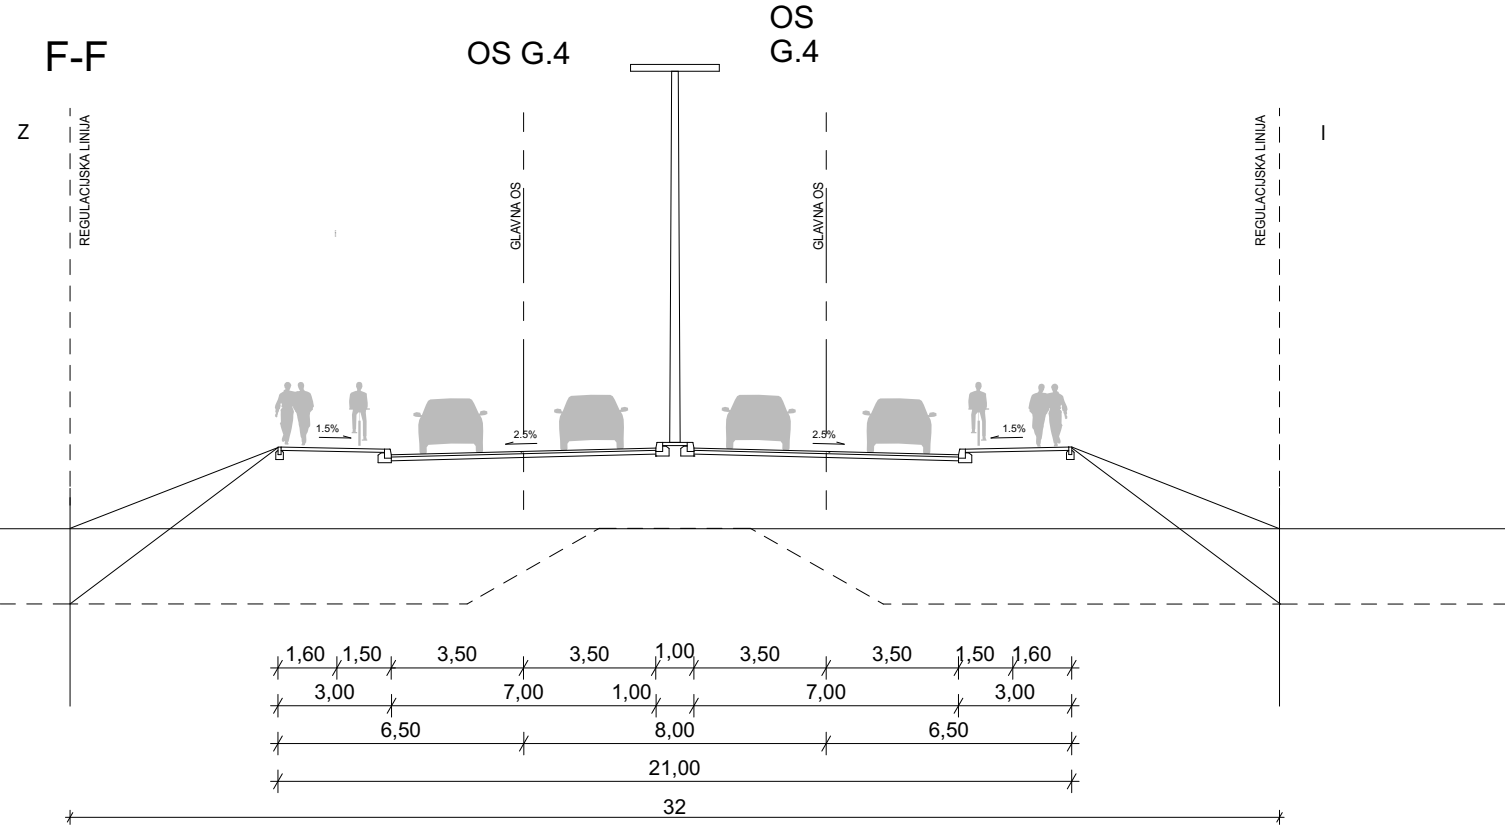


INFRASTRUKTURA	OK	EE NN	OK
ŠIRINA POJASA	3,00	1,00	3,00

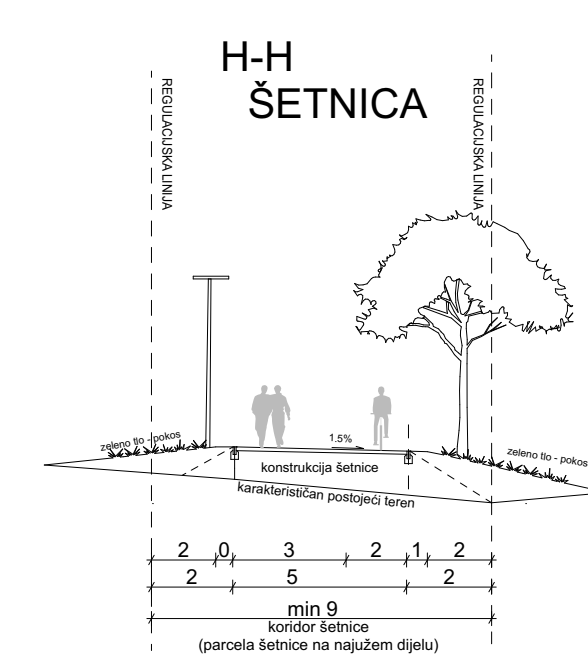

INFRASTRUKTURA	EE NN
ŠIRINA POJASA	1,00

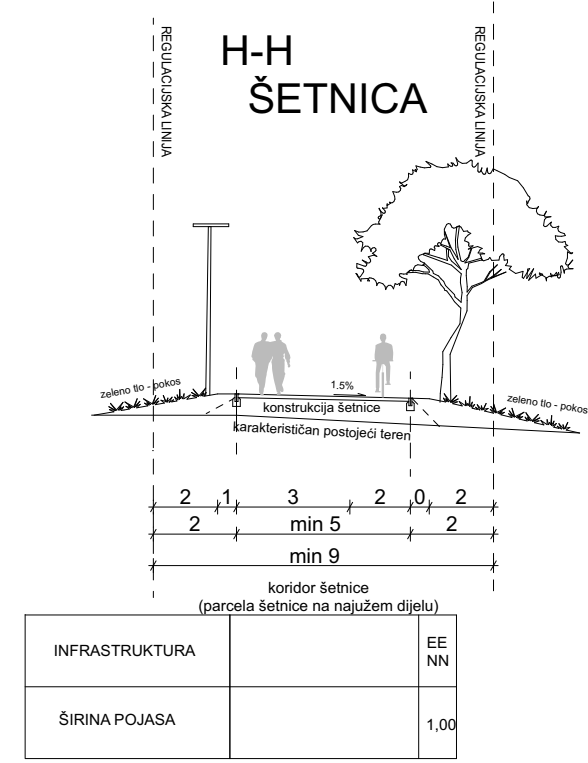

INFRASTRUKTURA	EE NN
ŠIRINA POJASA	1,00

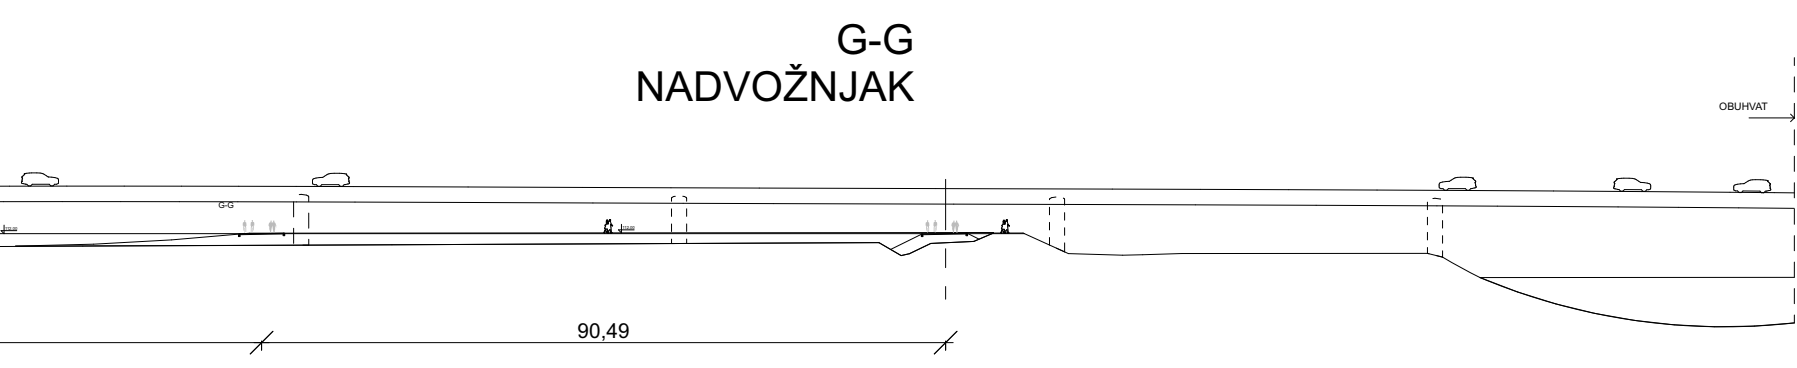


G-G NADVOŽNJAK

URBANISTIČKI PLAN UREĐENJA ŠRC KORANA - KARLOVAC

2. PROMETNA, ULIČNA I KOMUNALNA INFRASTRUKTURNA MREŽA

2.1.B. PRESJECI PROMETNICA

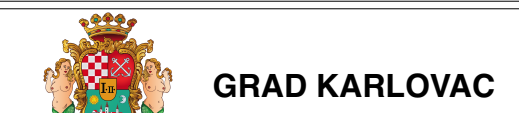

URBANISTIČKI PLAN UREĐENJA ŠRC KORANA

2. PROMETNA, ULIČNA I KOMUNALNA INFRASTRUKTURNA MREŽA

2.1.B. PRESJECI PROMETNICA

Broj kartografskog prikaza: 2.1.B.	Mjerilo kartografskog prikaza: 1:2000
Odluka o izradi prostornog plana (službeno glasilo):	Odluka predstavničkog tijela o donošenju plana (službeno glasilo):
Glasnik Grada Karlovca br. 8/21	Glasnik Grada Karlovca br. 6/22
Javna rasprava objavljena je 10. i 11.11.2021.	Javni uvid održan je od 15.11.2021. do 14.12.2021.
Pečat tijela odgovornog za provođenje javne rasprave:	Odgovorna osoba za provođenje javne rasprave:
M.P.	Gordana Koprivnjak, dipl.ing.arh.

Pravna osoba koja je izradila plan: **ATMOSFERA d.o.o., Mandalićina 14, Zagreb, Hrvatska, EU**

Pečat pravne osobe koja je izradila plan:	Odgovorna osoba:
M.P.	Bernarda Silov, dipl.ing.arh.
Odgovorni voditelj izrade Plana:	
Za ATMOSFERA d.o.o.:	Bernarda Silov, dipl.ing.arh., ovl.arh.urb.

Stručni tim ATMOSFERA d.o.o. u izradi plana:
 1. Bernarda Silov, dipl.ing.arh.
 2. Davor Silov, dipl.ing.arh.
 3. Kristina Rogić, mag.ing.arh.
 4. Ana Škrčić, dipl.ing.grad.
 5. Darko Škrčić, dipl.ing.el.
 6. Irena Bešker, dipl.ing.stroj.

Pečat predstavničkog tijela:	Predsjednik predstavničkog tijela:
M.P.	Marin Svetić, dipl.ing.šumarstva
Istovjetnost ovog prostornog plana s izvornikom ovjerava:	Pečat nadležnog tijela:
(ime, prezime, potpis)	M.P.