


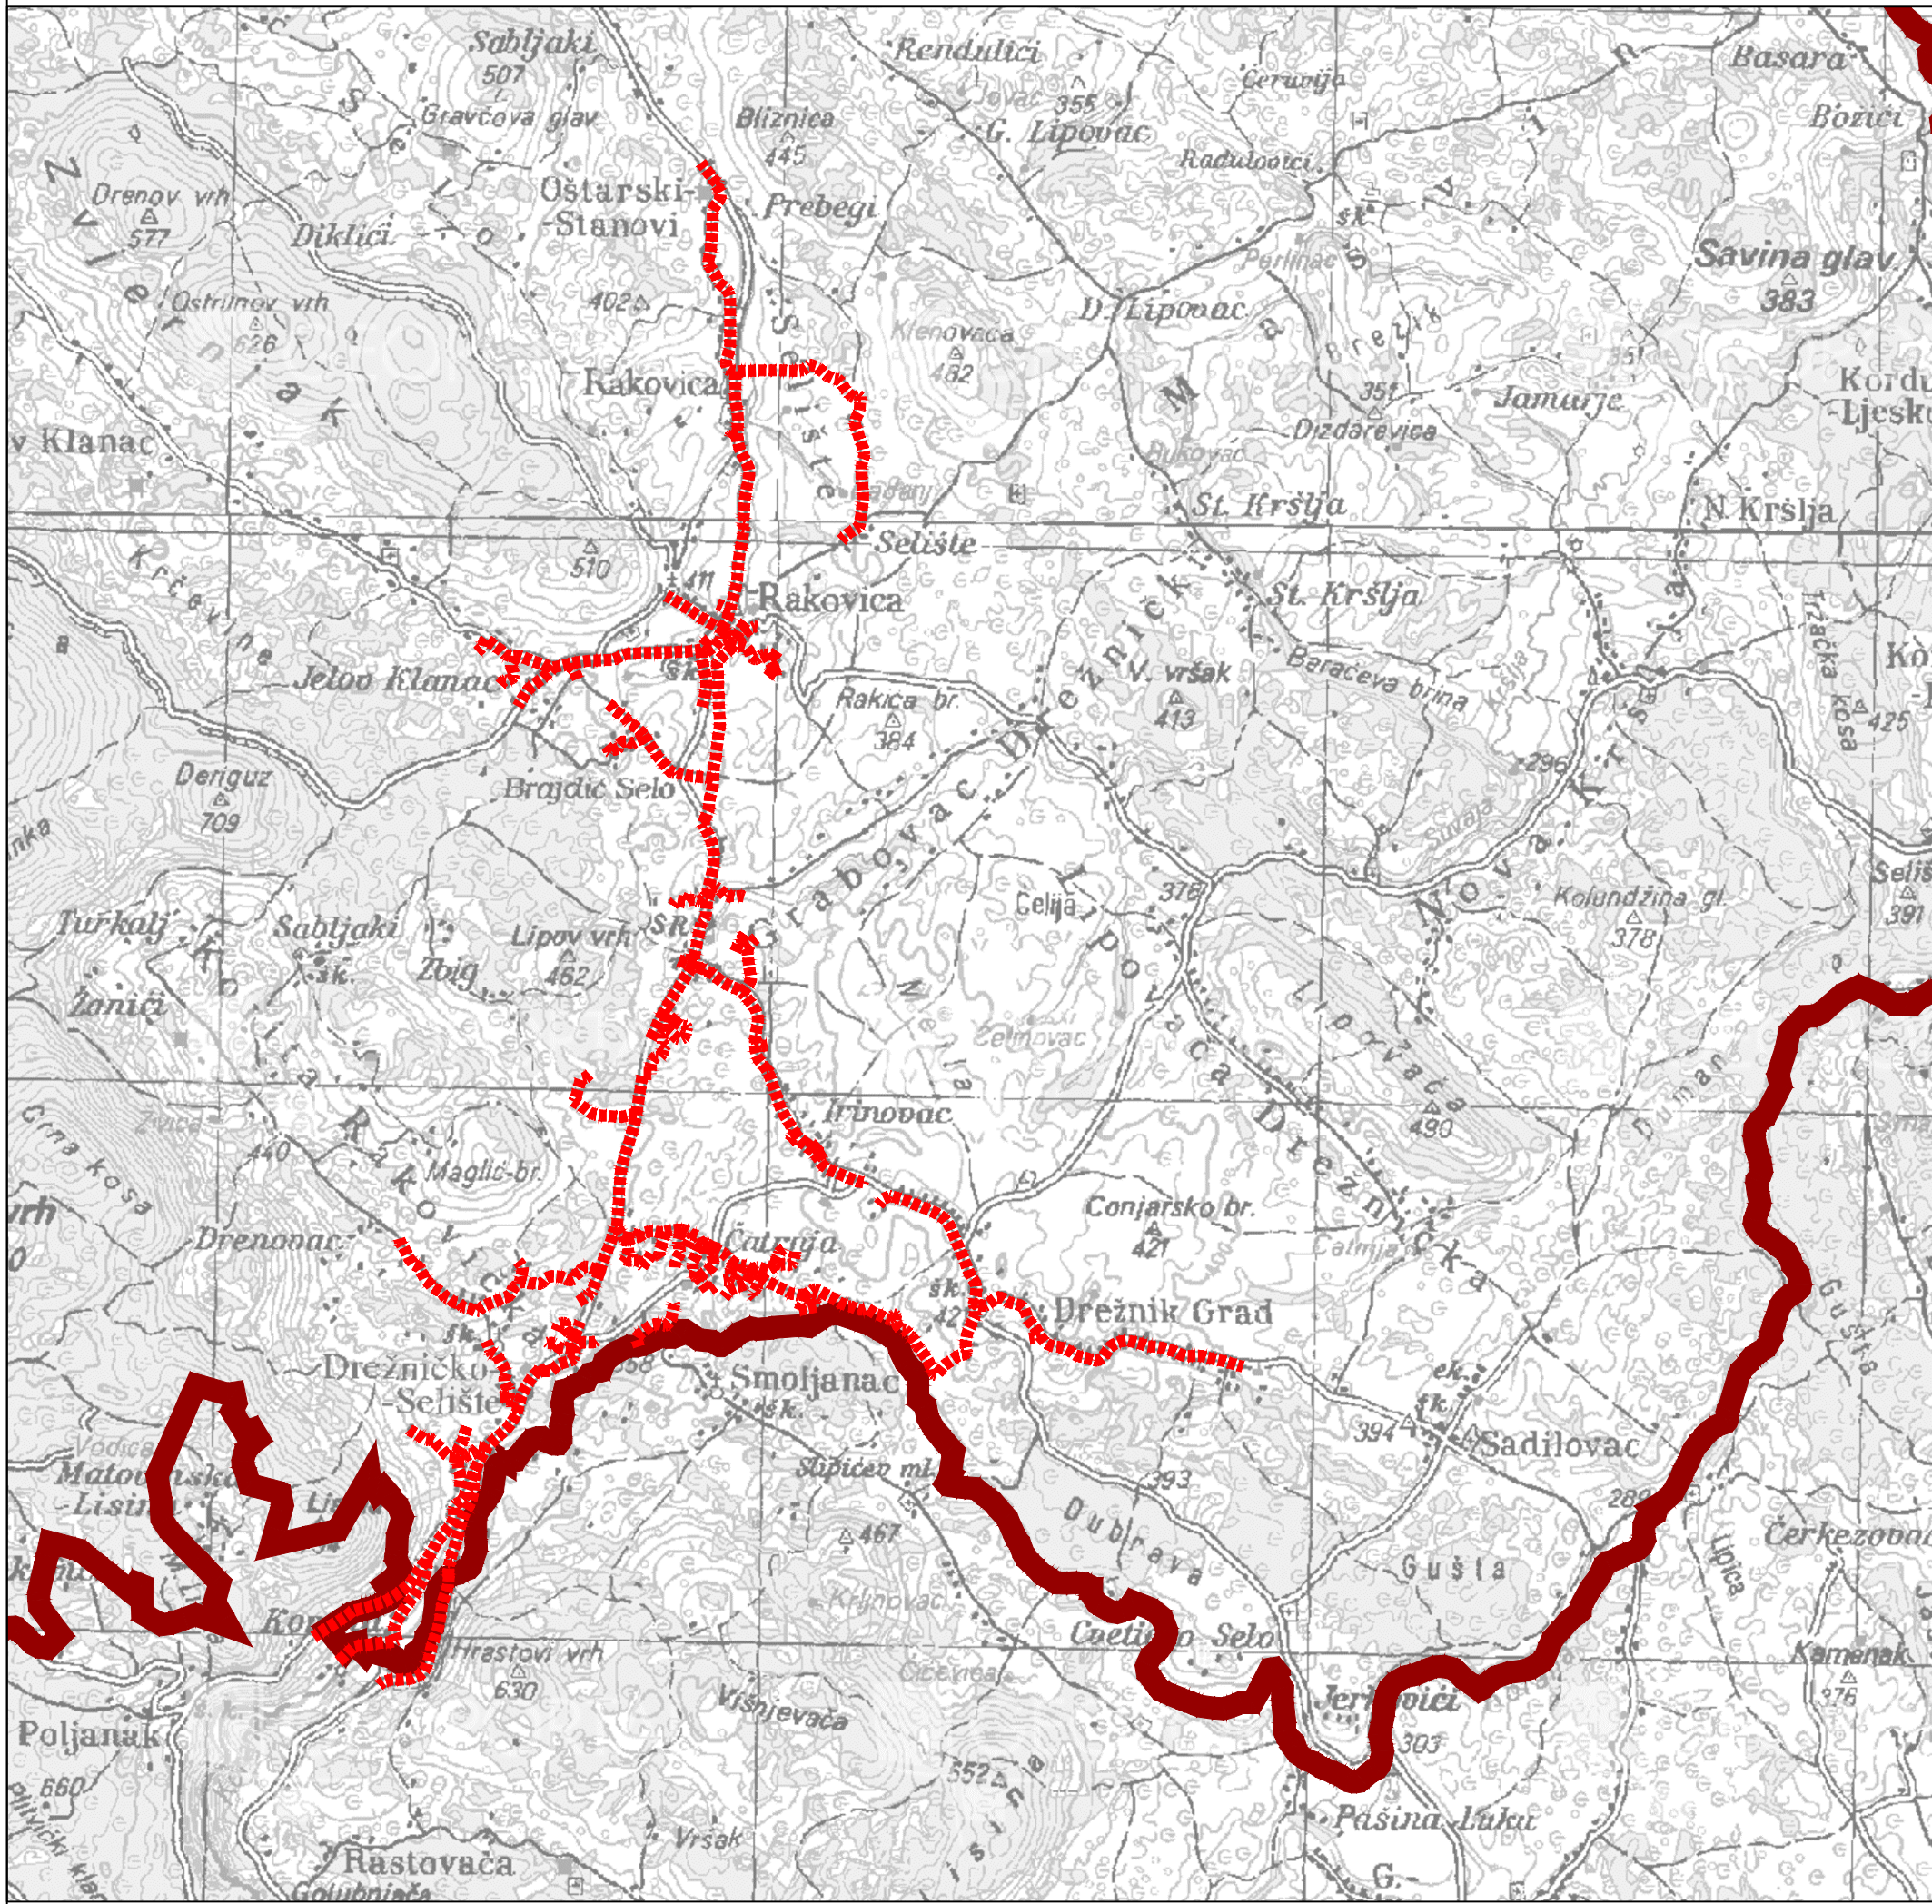

VII. IZMJENE I DOPUNE
PROSTORNOG PLANA KARLOVAČKE ŽUPANIJE

4.5. PLANIRANI SUSTAV ODVODNJE I PROČIŠĆAVANJA
SANITARNIH OTPADNIH VODA RAKOVICA KAO DIO ODVODNJE
ZA KOJI JE OMOGUĆENA NEPOSREDNA
PROVEDBA ZAHVATA U PROSTORU

NAZIV STRATEŠKOG INVESTICIJSKOG PROJEKTA RH
PROJEKT VODOOPSKRBE I ODVODNJE AGLOMERACIJE PLITVIČKA JEZERA
(DIO ODVODNJE AGLOMERACIJE PLITVIČKA JEZERA)

TUMAČ PLANSKOG ZNAKOVLJA

GRANICE

TERITORIJALNE I STATISTIČKE GRANICE

ŽUPANIJSKA GRANICA

INFRASTRUKTURNI SUSTAVI I MREŽE

VODNOGOSPODARSKI SUSTAV

ODVODNJA OTPADNIH VODA

GLAVNI ODVODNI KANAL (KOLEKTOR)



MJ 1:50 000

KARLOVAČKA ŽUPANIJA



Naziv prostornog plana: VII. IZMJENE I DOPUNE PROSTORNOG PLANA KARLOVAČKE ŽUPANIJE

Naziv kartografskog prikaza: PLANIRANI SUSTAV ODVODNJE I PROČIŠĆAVANJA SANITARNIH OTPADNIH VODA RAKOVICA KAO DIO ODVODNJE AGLOMERACIJE PLITVIČKA JEZERA ZA KOJI JE OMOGUĆENA NEPOSREDNA PROVEDBA ZAHVATA U PROSTORU

Broj kartografskog prikaza: 4.5. Mjerilo kartografskog prikaza: 1:50.000

Odluka o izradi: "Glasnik Karlovačke županije 57c/22 I 52b/24" Odluka o donošenju Prostornog plana: Glasnik Karlovačke županije 29/2025

Javna rasprava (datum objave): 04.07.2024.g., "Večernji list" Javni uvid održan: 15.07. do 13.08.2024.g. Javno izlaganje: 29.07.2024.g. Ponovljena javna rasprava (datum objave): 18.04.2025.g., "Večernji list" Ponovljeni javni uvid održan: 28.04. do 27.05.2025.g. Ponovljeno javno izlaganje: 06.05.2025.g.

Pečat tijela odgovornog za provođenje javne rasprave: Odgovorna osoba za provođenje javne rasprave: MARTINA KORAK, univ.mag.ing.aediff., univ.spec.arch.

M.P. (ime, prezime i potpis)

Suglasnost prema članku 108. Zakona o prostornom uređenju (NN 153/13, 65/17, 114/18, 39/19, 98/19 i 67/23): KLASA:350-02/25-14/19, URBROJ: 531-06-1-25-6, od 30.06.2025. godine

Pravna osoba koja je izradila plan: JAVNA USTANOVA ZAVOD ZA PROSTORNO UREĐENJE KARLOVAČKE ŽUPANIJE, Križanićeva 11, 47 000 Karlovac

Pečat pravne osobe/tijela koje je izradilo plan: M.P.

Odgovorna osoba: SLADANA FUMIĆ, dipl.iur. (ime, prezime i potpis)

Koordinator plana (Odgovorni voditelj): MARINKO MARADIN dipl.ing.arh. (ime, prezime i potpis)

Stručni tim u izradi plana: Marinko Maradin, dipl.ing.arh. Darija Šenk, mag.ing.aedif (od 26.11.2024.) Sladana Fumić, dimp.ing.prom. (do 30.11.2024.) Gordana Maček, dimp.ing.prom. (do 30.11.2024.) Tatjana Basar, dipl.ing.arh. (od 01.12.2024.) Vilma Stopfer, mag.ing.prosp.arch. (do 30.11.2024.) Dušan Milković, stroj.teh. Vlatka Borota, dipl.ing.arh. (do 01.12.2023.)

Pečat predstavničkog tijela: Predsjednik Županijske skupštine: Josip Vlašić, bacc.ing.mech. M.P. (ime, prezime i potpis)

Istovjetnost ovog prostornog plan sa izvornikom ovjerava: Pečat nadležnog upravnog tijela: M.P. (ime, prezime i potpis)