
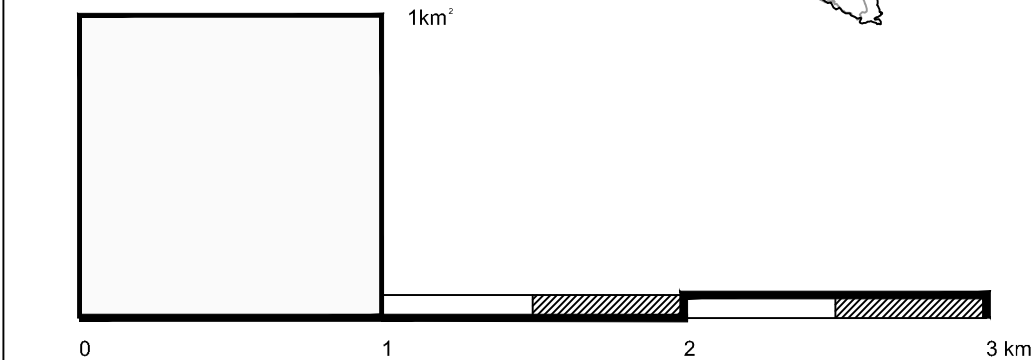
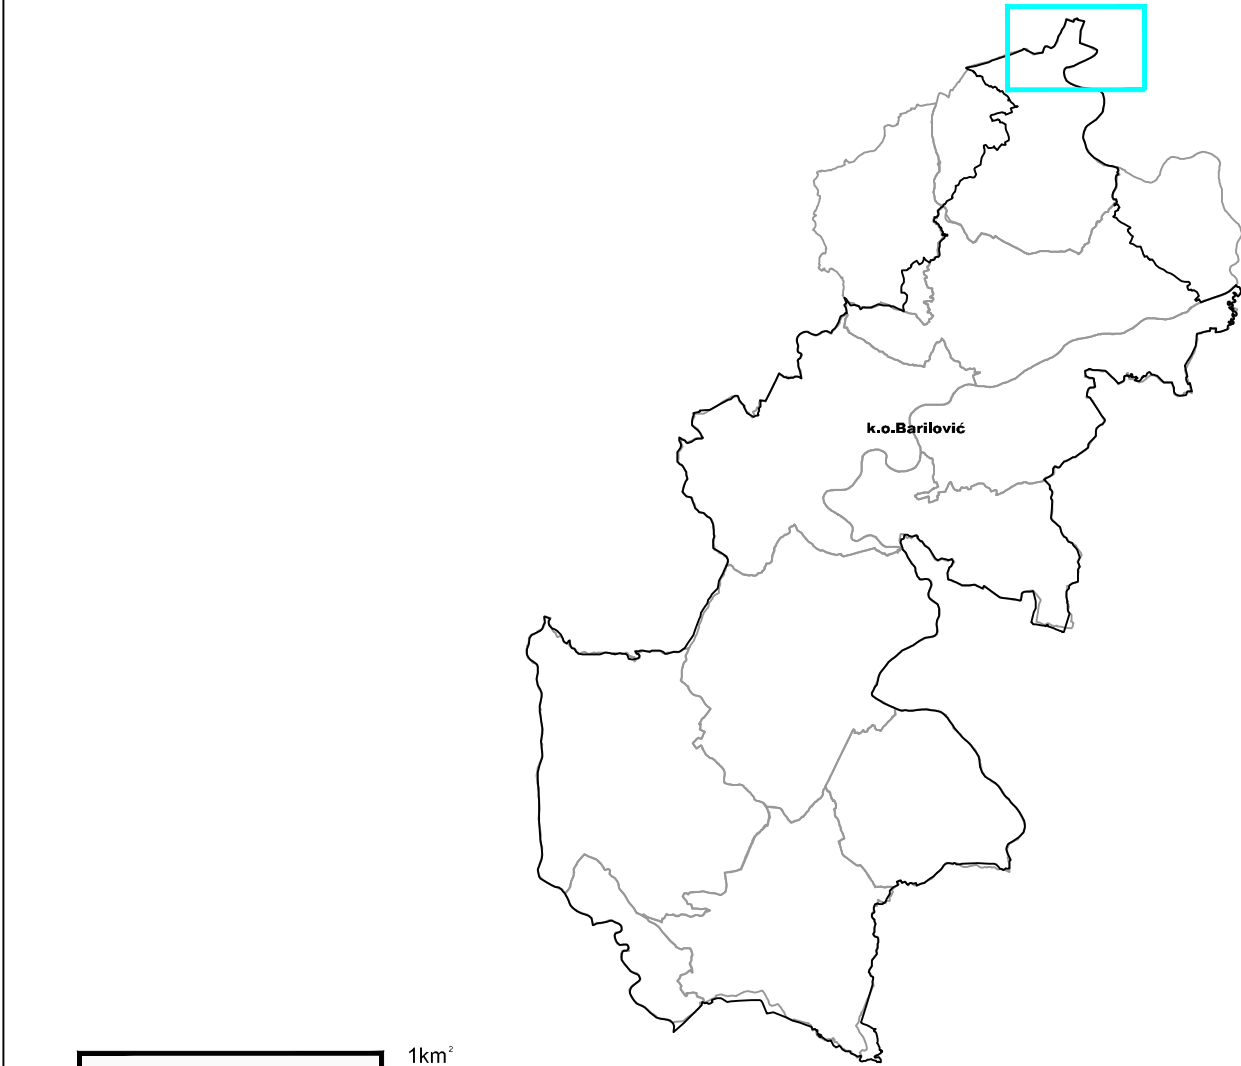


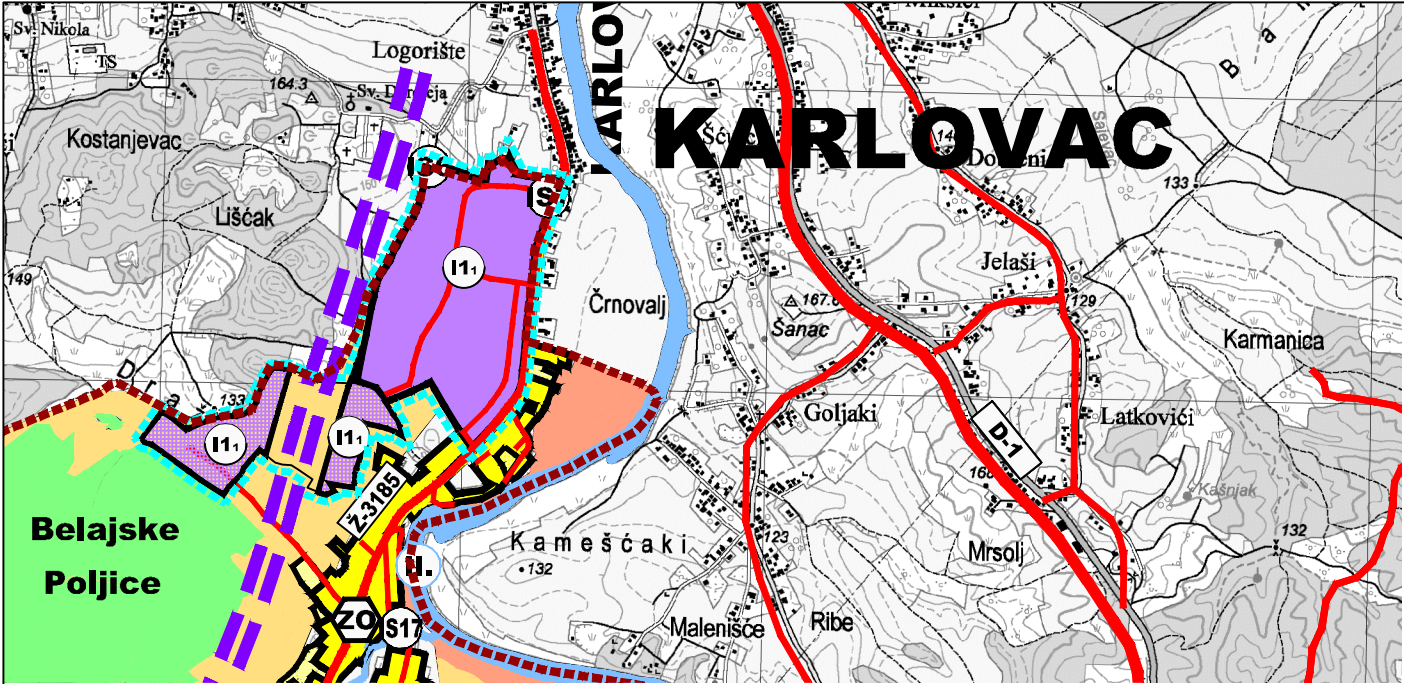

TUMAČ ZNAKOVLJA:

GRANICE

Teritorijalne i statističke granice

OPĆINSKA GRANICA - IZMJENE OPĆINSKE GRANICE

OBUHVAT VII. IZMJENA I DOPUNA PPUO BARILOVIĆ

GRANICA NASELJA

Ostale granice

GRAĐEVINSKO PODRUČJE - IZGRAĐENI DIO

GRAĐEVINSKO PODRUČJE - NEIZGRAĐENI DIO

PROSTORI / POVRŠINE ZA RAZVOJ I UREĐENJE

Građevinsko područje naselja

IZGRAĐENI DIO GRAĐEVINSKOG PODRUČJA NASELJA

NEIZGRAĐENI UREĐENI DIO GRAĐEVINSKOG PODRUČJA NASELJA

Razvoj i uređenje prostora/površina izvan naselja

GOSPODARSKA NAMJENA - PROIZVODNA
I1 pretežito industrijska

OSOBITO VRIJEDNO OBRADIVO TLO

VRIJEDNO OBRADIVO TLO

OSTALA OBRADIVA TLA

GOSPODARSKA ŠUMA

ZAŠTITNA ŠUMA

OSTALO POLJOPRIVREDNO TLO, ŠUME I
ŠUMSKO ZEMLJIŠTE

RIJEKE I DRUGE VODENE POVRŠINE
(II. kategorija)

MANJE RIJEKE, POTOCI I DRUGI VODOTOCI

PROMET

Željeznički pomet

MAGISTRALNA GLAVNA ŽELJEZNIČKA PRUGA
(OGRANAK EUROPSKOG KORIDORA Vb)

POVRŠINE INFRASTRUKTURNIH SUSTAVA

IS6 vodosprema Logorište
IS7 crpna stanica Logorište,
IS16 uređaj za pročišćavanje otpadnih voda

OBRADA, SKLADIŠTENJE I ODLAGANJE OTPADA

ZELENI OTOCI

VII. IZMJENE I DOPUNE PROSTORNOG PLANA UREĐENJA OPĆINE BARILOVIĆ

KONAČNI PRIJEDLOG PLANA

Županija/Grad Zagreb	KARLOVAČKA ŽUPANIJA	
Općina/grad	OPĆINA BARILOVIĆ	
Naziv prostornog plana:	VII. IZMJENE I DOPUNE PROSTORNOG PLANA UREĐENJA OPĆINE BARILOVIĆ	
Naziv kartografskog prikaza:	KORIŠTENJE I NAMJENA PROSTORA	
Broj kartografskog prikaza:	1.	Mjerilo kartografskog prikaza: 1:25000
Odluka predstavničkog tijela o izradi plana: Službeni glasnik Općine Barilović broj 03/23, 02/24	Odluka predstavničkog tijela o donošenju plana: Službeni glasnik Općine Barilović broj	
Javna rasprava (datum objave): 04.02.2025. – mgipu.gov.hr 07.02.2025. – opcina-barilovic.hr 05.02.2025. – Večernji list	Javni uvid održan od: 10.02.2025. do: 25.02.2025.	
Pečat tijela odgovornog za provođenje javne rasprave:	Odgovorna osoba za provođenje javne rasprave: Ivana Živčić Frketić, mag.oec.	
Suglasnost na plan prema članku 108. Zakona o prostornom uređenju ("Narodne novine" br. 153/13, 65/17, 114/18, 39/19, 98/19, 67/23): broj suglasnosti klasa: urbroj: datum:		
Pravna osoba/tijelo koje je izradilo plan:	URBANISTICA d.o.o. Zagreb, Gajeva 2a	URBANISTICA
Pečat pravne osobe/tijela koje je izradilo plan: URBANISTICA d.o.o. ZAGREB, Gajeva 2a	Odgovorna osoba: Jasminka Pilar - Katavić, dipl.ing.arh.	
Odgovorni voditelj izrade plana: Ines Kotula, dipl.ing.arh.	INES KOTULA mag.ing.arch. OVLAŠTENA ARHITEKTICA URBANISTICA AU 542	
Stručni tim u izradi plana: Jasminka Pilar - Katavić, dipl.ing.arh. Iva Lukinić, dipl.ing.arh. Jasmina Šadek, dipl.ing.arh. Ana Putar, dipl.ing.arh. Nikolina Građevski, mag.ing.arch.	Ines Kotula, mag.ing.arch. Ivana Puzavac, mag.ing.arch. Gordan Maček, dipl.ing.prom. Domagoj Šumanovac, ing.arh. Vilma Stopfer Svečnjak, mag.ing.prosp.arch. Ivana Katavić, bacc.oec.	
Pečat predstavničkog tijela:	Predsjednica predstavničkog tijela: Štefanija Mihalčić	
Istovjetnost ovog prostornog plana s izvornikom ovjerava:	Pečat nadležnog tijela:	
(ime, prezime i potpis)		