
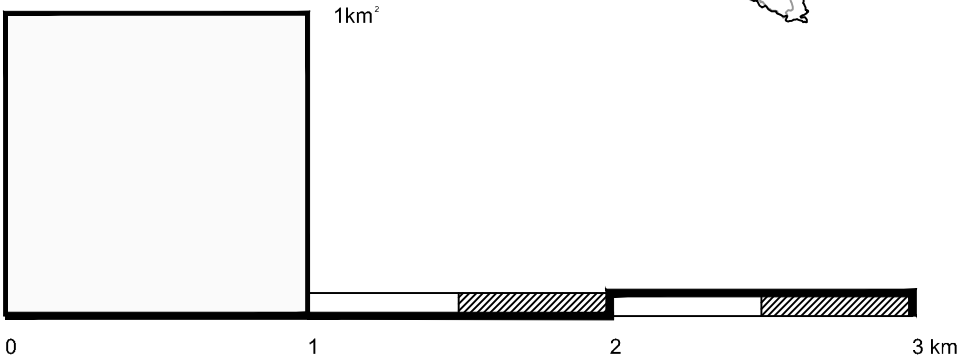


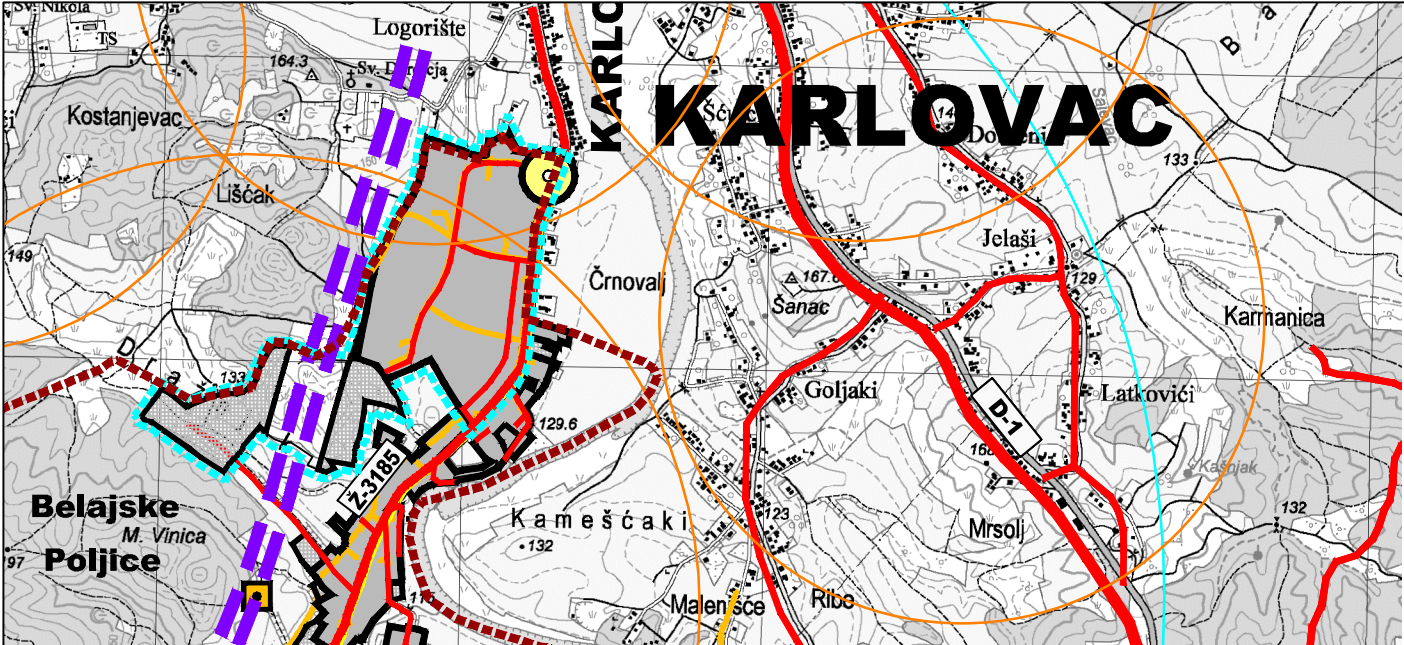

TUMAČ ZNAKOVLJA:

GRANICE

Teritorijalne i statističke granice

OPĆINSKA GRANICA - IZMJENE OPĆINSKE GRANICE

OBUH VAT VII. IZMJENA I DOPUNA PPUO BARILOVIĆ

GRANICA NASELJA

Ostale granice

GRAĐEVINSKO PODRUČJE - IZGRAĐENI DIO

GRAĐEVINSKO PODRUČJE - NEIZGRAĐENI DIO

PROSTORI / POVRŠINE ZA RAZVOJ I UREĐENJE

GRAĐEVINSKO PODRUČJE NASELJA I IZDVOJENA  
GRAĐEVINSKA PODRUČJA IZVAN NASELJA

PROMET

Cestovni promet

DRŽAVNA CESTA

ŽUPANIJSKA CESTA

LOKALNA CESTA

OSTALE - NERAZVRSTANE CESTE

BICIKLISTIČKA STAZA

Željeznički promet

MAGISTRALNA GLAVNA ŽELJEZNIČKA PRUGA  
(OGRANAK EUROPSKOG KORIDORA Vb)

POŠTA I TELEKOMUNIKACIJE

Pošta

JEDINICA POŠTANSKE MREŽE

JAVNE TELEKOMUNIKACIJE

Telefonska mreža - komutacijski čvorovi u nepokretnoj mreži

PODRUČNA TELEFONSKA CENTRALA

Vodovi i kanali

MAGISTRALNI VODOVI I KANALI

KORISNIČKI I SPOJNI VODOVI I KANALI

Javne telekomunikacije u pokretnoj mreži

BAZNA RADIJSKA STANICA (planirana)

ELEKTRONIČKE KOMUNIKACIJSKE ZONE ZA SMJEŠTAJ  
SAMOSTOJEĆIH ANTENSKIH STUPOVA

## VII. IZMJENE I DOPUNE PROSTORNOG PLANA UREĐENJA OPĆINE BARILOVIĆ

### KONAČNI PRIJEDLOG PLANA

|   |   |                                |                                                                                     |
|---|---|--------------------------------|-------------------------------------------------------------------------------------|
| Županija/Grad Zagreb   | KARLOVAČKA ŽUPANIJA   |                                |  |
| Općina/grad   | OPĆINA BARILOVIĆ   |                                |                                                                                     |
| Naziv prostornog plana:   | VII. IZMJENE I DOPUNE PROSTORNOG PLANA UREĐENJA<br>OPĆINE BARILOVIĆ   |                                |                                                                                     |
| Naziv kartografskog prikaza:   | INFRASTRUKTURNI SUSTAVI -<br>PROMET, POŠTA I ELEKTRONIČKE KOMUNIKACIJE   |                                |                                                                                     |
| Broj kartografskog prikaza:   | 2.1.   | Mjerilo kartografskog prikaza: | 1:25000                                                                             |
| Odluka predstavničkog tijela o izradi plana:<br>Službeni glasnik Općine Barilović broj 03/23, 02/24                                                                                                  | Odluka predstavničkog tijela o donošenju plana:<br>Službeni glasnik Općine Barilović broj   |                                |                                                                                     |
| Javna rasprava (datum objave):<br>04.02.2025. – mgipu.gov.hr<br>07.02.2025. – opcina-barilovic.hr<br>05.02.2025. – Večernji list                                                                     | Javni uvid održan<br>od: 10.02.2025.<br>do: 25.02.2025.   |                                |                                                                                     |
| Pečat tijela odgovornog za provođenje javne rasprave:   | Odgovorna osoba za provođenje javne rasprave:<br><br>Ivana Živčić Frketić, mag.oec.   |                                |                                                                                     |
| Suglasnost na plan prema članku 108. Zakona o prostornom uređenju ("Narodne novine" br. 153/13, 65/17, 114/18, 39/19, 98/19, 67/23):<br>broj suglasnosti klasa:      urbroj:      datum:             |   |                                |                                                                                     |
| Pravna osoba/tijelo koje je izradilo plan:   | URBANISTICA d.o.o.<br>Zagreb, Gajeva 2a   |                                |  |
| Pečat pravne osobe/tijela koje je izradilo plan:<br>                                                            | Odgovorna osoba:<br><br>Jasminka Pilar - Katavić, dipl.ing.arh.                                                 |                                |                                                                                     |
| Odgovorni voditelj izrade plana:<br><br>Ines Kotula, dipl.ing.arh.                                              |  INES KOTULA<br>mag.ing.arch.<br>OVLAŠTENA ARHITEKTICA<br>URBANISTICA<br>A-U 542                                |                                |                                                                                     |
| Stručni tim u izradi plana:<br>Jasminka Pilar - Katavić, dipl.ing.arh.<br>Iva Lukinić, dipl.ing.arh.<br>Jasmina Šadek, dipl.ing.arh.<br>Ana Putar, dipl.ing.arh.<br>Nikolina Građečki, mag.ing.arch. | Ines Kotula, mag.ing.arch.<br>Ivana Puzavac, mag.ing.arch.<br>Gordan Maček, dipl.ing.prom.<br>Domagoj Šumanovac, ing.arh.<br>Vilma Stopfer Svečnjak, mag.ing.prosp.arch.<br>Ivana Katavić, bacc.oec. |                                |                                                                                     |
| Pečat predstavničkog tijela:   | Predsjednica predstavničkog tijela:<br><br>Štefanija Mihalić   |                                |                                                                                     |
| Istovjetnost ovog prostornog plana s izvornikom ovjerava:   | Pečat nadležnog tijela:   |                                |                                                                                     |
| <div></div> <div>(ime, prezime i potpis)</div>   |   |                                |                                                                                     |