
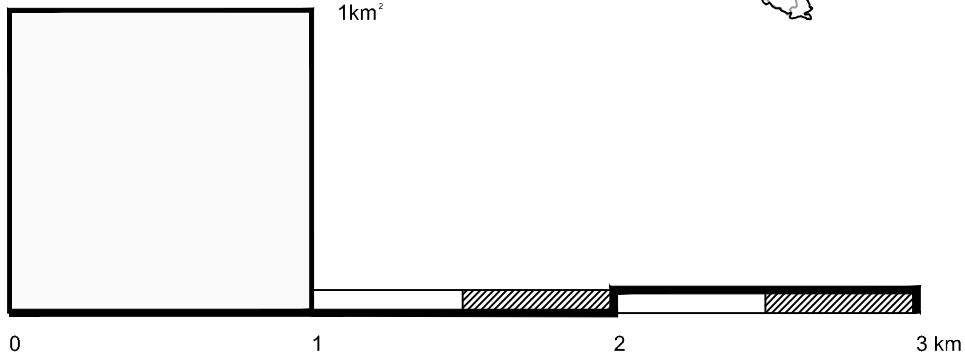
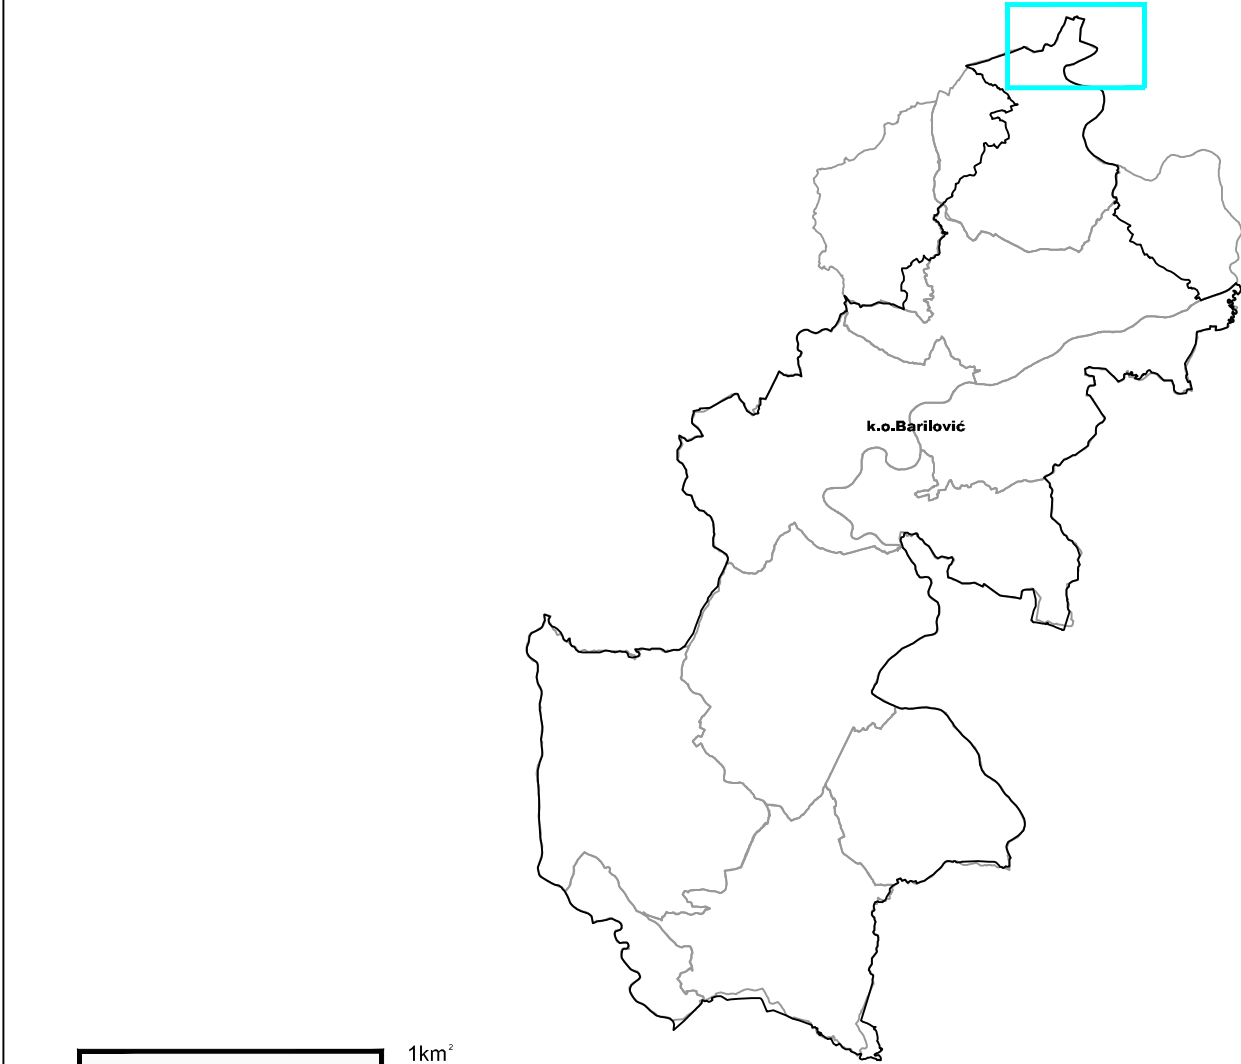


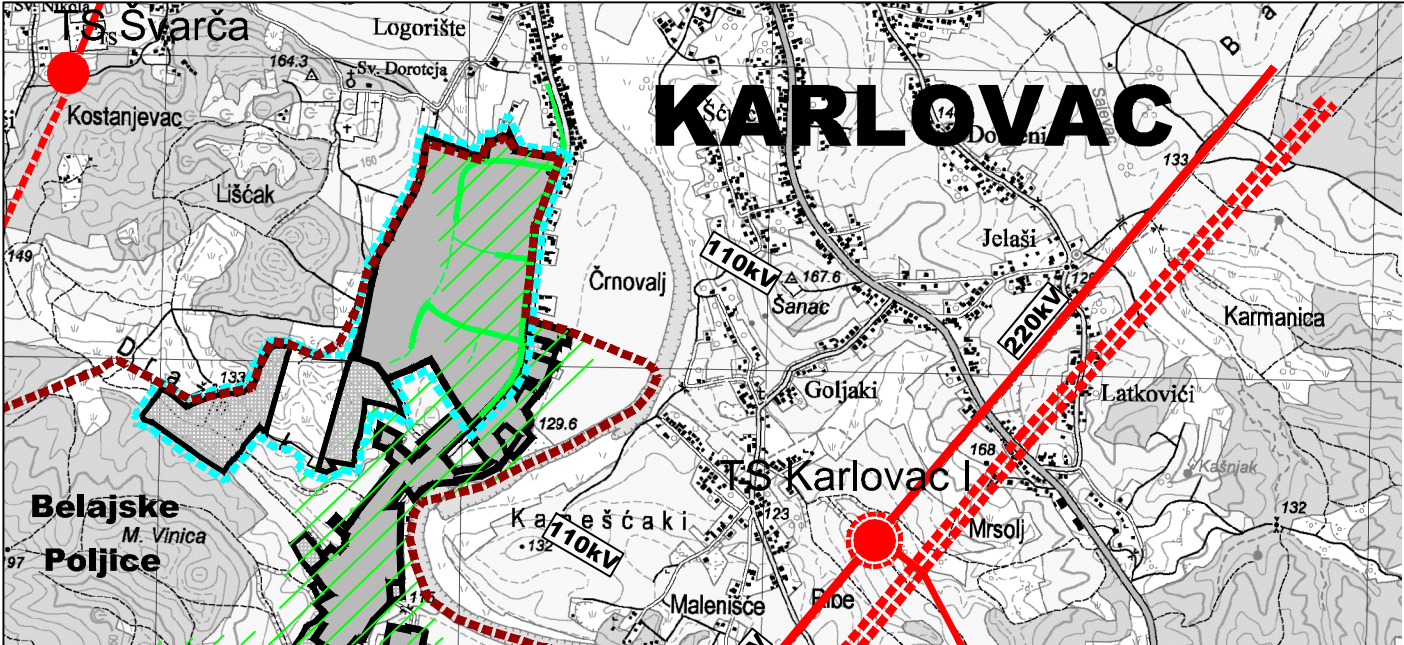

TUMAČ ZNAKOVLJA:

GRANICE

Teritorijalne i statističke granice

OPĆINSKA GRANICA - IZMJENE OPĆINSKE GRANICE

OBUHVAT VII. IZMJENA I DOPUNA PPUO BARILOVIĆ

GRANICA NASELJA

Ostale granice

GRAĐEVINSKO PODRUČJE - IZGRAĐENI DIO

GRAĐEVINSKO PODRUČJE - NEIZGRAĐENI DIO

PROSTORI / POVRŠINE ZA RAZVOJ I UREĐENJE

GRAĐEVINSKO PODRUČJE NASELJA I IZDOJENA GRAĐEVINSKA PODRUČJA IZVAN NASELJA

INFRASTRUKTURNI SUSTAVI I MREŽE

ENERGETSKI SUSTAV

Proizvodnja i cijevni transport nafte i plina

POST. PLAN. ZONE PLINOFIKACIJE

LOKALNI PLINOVOD

Elektroprijenosni uređaji

POST. PLAN. DALEKOVOD 220 kV

DALEKOVOD 110 kV

VII. IZMJENE I DOPUNE PROSTORNOG PLANA UREĐENJA
OPĆINE BARILOVIĆ

KONAČNI PRIJEDLOG PLANA

Županija/Grad Zagreb	KARLOVAČKA ŽUPANIJA		
Općina/grad	OPĆINA BARILOVIĆ		
Naziv prostornog plana:	VII. IZMJENE I DOPUNE PROSTORNOG PLANA UREĐENJA OPĆINE BARILOVIĆ		
Naziv kartografskog prikaza:	INFRASTRUKTURNI SUSTAVI - ENERGETSKI SUSTAV		
Broj kartografskog prikaza: 2.2.	Mjerilo kartografskog prikaza:	1:25000	
Odluka predstavničkog tijela o izradi plana: Službeni glasnik Općine Barilović broj 03/23, 02/24	Odluka predstavničkog tijela o donošenju plana: Službeni glasnik Općine Barilović broj		
Javna rasprava (datum objave): 04.02.2025. – mgipu.gov.hr 07.02.2025. – opcina-barilovic.hr 05.02.2025. – Večernji list	Javni uvid održan od: 10.02.2025. do: 25.02.2025.		
Pečat tijela odgovornog za provođenje javne rasprave:	Odgovorna osoba za provođenje javne rasprave: Ivana Živčić Frketić, mag.oec.		
Suglasnost na plan prema članku 108. Zakona o prostornom uređenju ("Narodne novine" br. 153/13, 65/17, 114/18, 39/19, 98/19, 67/23): broj suglasnosti klasa: urbroj: datum:			
Pravna osoba/tijelo koje je izradilo plan:	URBANISTICA d.o.o. Zagreb, Gajeva 2a		
Pečat pravne osobe/tijela koje je izradilo plan: 	Odgovorna osoba:  Jasminka Pilar - Katavić, dipl.ing.arh.		
Odgovorni voditelj izrade plana: Ines Kotula, dipl.ing.arh. 			
Stručni tim u izradi plana: Jasminka Pilar - Katavić, dipl.ing.arh. Iva Lukinić, dipl.ing.arh. Jasmina Šadek, dipl.ing.arh. Ana Putar, dipl.ing.arh. Nikolina Građević, mag.ing.arch.	Ines Kotula, mag.ing.arch. Ivana Puzavac, mag.ing.arch. Gordan Maček, dipl.ing.prom. Domagoj Šumanovac, ing.arh. Vilma Stopfer Svečnjak, mag.ing.prosp.arch. Ivana Katavić, bacc.oec.		
Pečat predstavničkog tijela:	Predsjednica predstavničkog tijela: Štefanija Mihalić		
Istovjetnost ovog prostornog plana s izvornikom ovjerava:	Pečat nadležnog tijela:		
(ime, prezime i potpis)			