



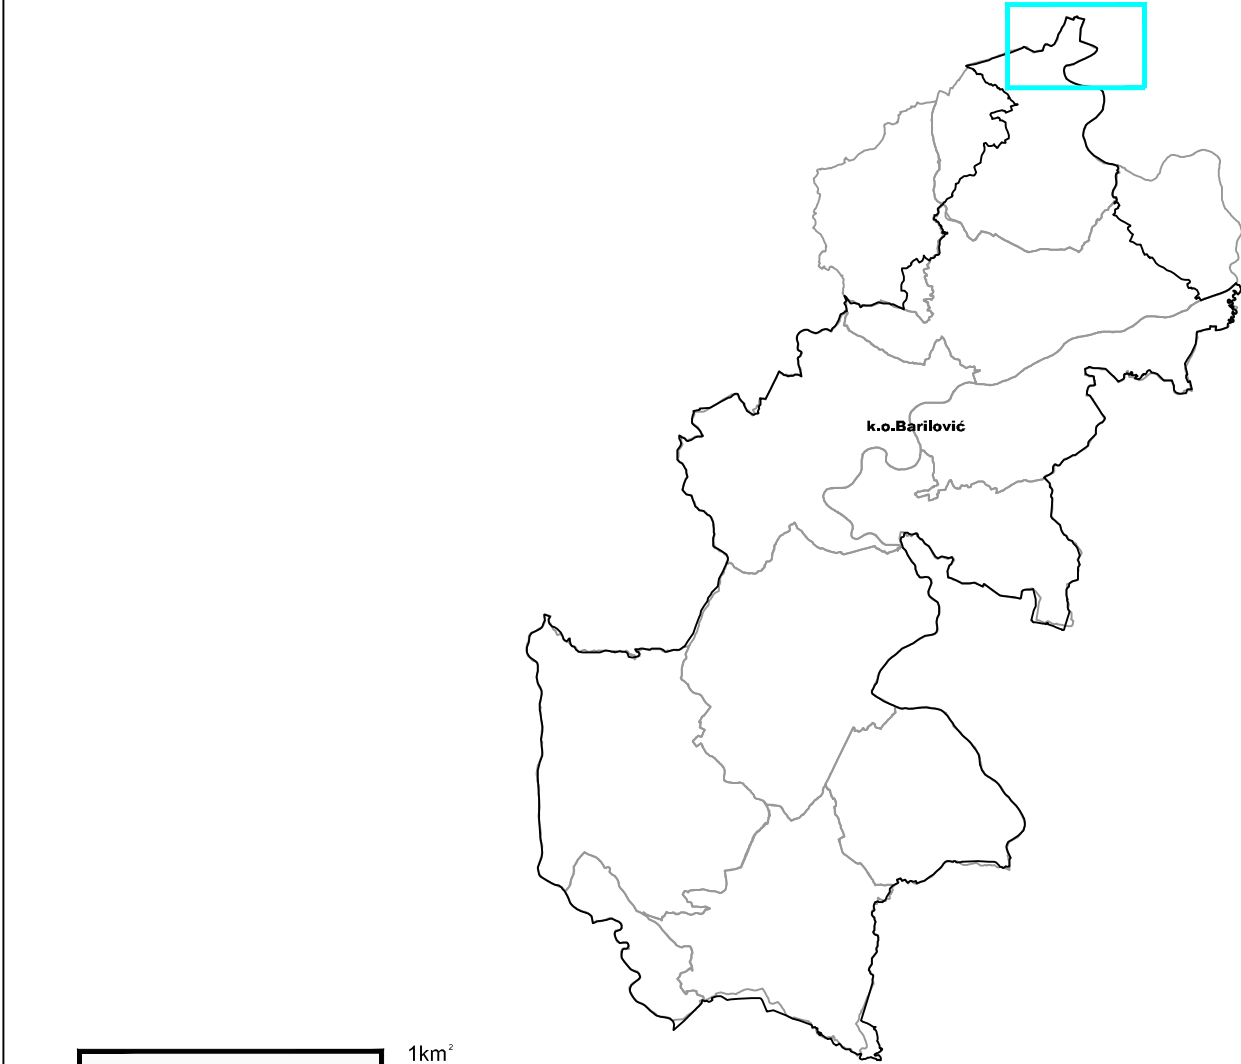

TUMAČ ZNAKOVLJA:

GRANICE

Teritorijalne i statističke granice

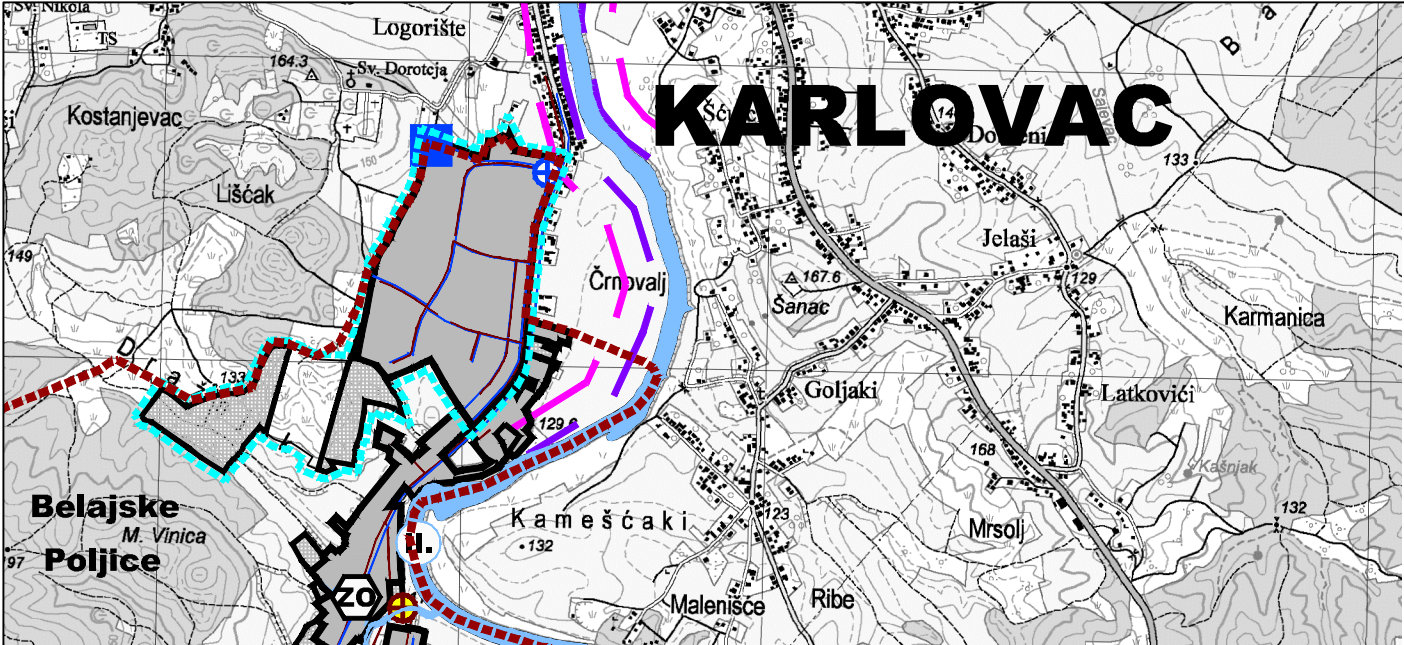

OPĆINSKA GRANICA - IZMJENE OPĆINSKE GRANICE



OBUHVAT VII. IZMJENA I DOPUNA PPUO BARILOVIĆ



GRANICA NASELJA

Ostale granice



GRAĐEVINSKO PODRUČJE - IZGRAĐENI DIO



GRAĐEVINSKO PODRUČJE - NEIZGRAĐENI DIO

PROSTORI / POVRŠINE ZA RAZVOJ I UREĐENJE



GRAĐEVINSKO PODRUČJE NASELJA I IZDOJENA
GRAĐEVINSKA PODRUČJA IZVAN NASELJA

INFRASTRUKTURNI SUSTAVI I MREŽE

VODNOGOSPODARSKI SUSTAV

KORIŠTENJE VODA

Vodoopskrba

POST. PLAN.



VODOSPREMA



CRPNA STANICA



OSTALI VODOODPKRBN CJEVOVODI

Korištenje voda

POST. PLAN.



RIJEKE I DRUGE VODENE POVRŠINE
(II. kategorija)

ODVODNJA OTPADNIH VODA

POST. PLAN.



ISPUST OTPADNIH VODA



CRPNA STANICA



OSTALI DOVODNI KANALI

UREĐENJE VODOTOKA I VODA

Regulacijski i zaštitni sustav

POST. PLAN.



NASIP (OBALOUTVRDE)

OBRADA, SKLADIŠTENJE I ODLAGANJE OTPADA


POST. PLAN.



ZELENi OTOCI

VII. IZMJENE I DOPUNE PROSTORNOG PLANA UREĐENJA OPĆINE BARILOVIĆ

KONAČNI PRIJEDLOG PLANA

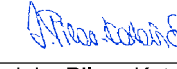Županija/Grad Zagreb	KARLOVAČKA ŽUPANIJA	
Općina/grad	OPĆINA BARILOVIĆ	
Naziv prostornog plana:	VII. IZMJENE I DOPUNE PROSTORNOG PLANA UREĐENJA OPĆINE BARILOVIĆ	
Naziv kartografskog prikaza:	INFRASTRUKTURNI SUSTAVI - VODNOGOSPODARSKI SUSTAV OBRADA, SKLADIŠTENJE I ODLAGANJE OTPADA	
Broj kartografskog prikaza:	2.3.	Mjerilo kartografskog prikaza: 1:25000
Odluka predstavničkog tijela o izradi plana: Službeni glasnik Općine Barilović broj 03/23, 02/24	Odluka predstavničkog tijela o donošenju plana: Službeni glasnik Općine Barilović broj	
Javna rasprava (datum objave): 04.02.2025. – mgipu.gov.hr 07.02.2025. – općina-barilovic.hr 05.02.2025. – Večernji list	Javni uvid održan od: 10.02.2025. do: 25.02.2025.	
Pečat tijela odgovornog za provođenje javne rasprave:	Odgovorna osoba za provođenje javne rasprave: Ivana Živčić Frketić, mag.oec.	
Suglasnost na plan prema članku 108. Zakona o prostornom uređenju ("Narodne novine" br. 153/13, 65/17, 114/18, 39/19, 98/19, 67/23): broj suglasnosti klasa: urbroj: datum:		
Pravna osoba/tijelo koje je izradilo plan:	URBANISTICA d.o.o. Zagreb, Gajeva 2a	
Pečat pravne osobe/tijela koje je izradilo plan: 	Odgovorna osoba:  Jasminka Pilar - Katavić, dipl.ing.arh.	
Odgovorni voditelj izrade plana: Ines Kotula, dipl.ing.arh. 		
Stručni tim u izradi plana: Jasminka Pilar - Katavić, dipl.ing.arh. Iva Lukinić, dipl.ing.arh. Jasmina Šadek, dipl.ing.arh. Ana Putar, dipl.ing.arh. Nikolina Građevski, mag.ing.arch.	Ines Kotula, mag.ing.arch. Ivana Puzavac, mag.ing.arch. Gordan Maček, dipl.ing.prom. Domagoj Šumanovac, ing.arh. Vilma Stopfer Svečnjak, mag.ing.prosp.arch. Ivana Katavić, bacc.oec.	
Pečat predstavničkog tijela:	Predsjednica predstavničkog tijela: Štefanija Mihalić	
Istovjetnost ovog prostornog plana s izvornikom ovjerava:	Pečat nadležnog tijela:	
(ime, prezime i potpis)		