
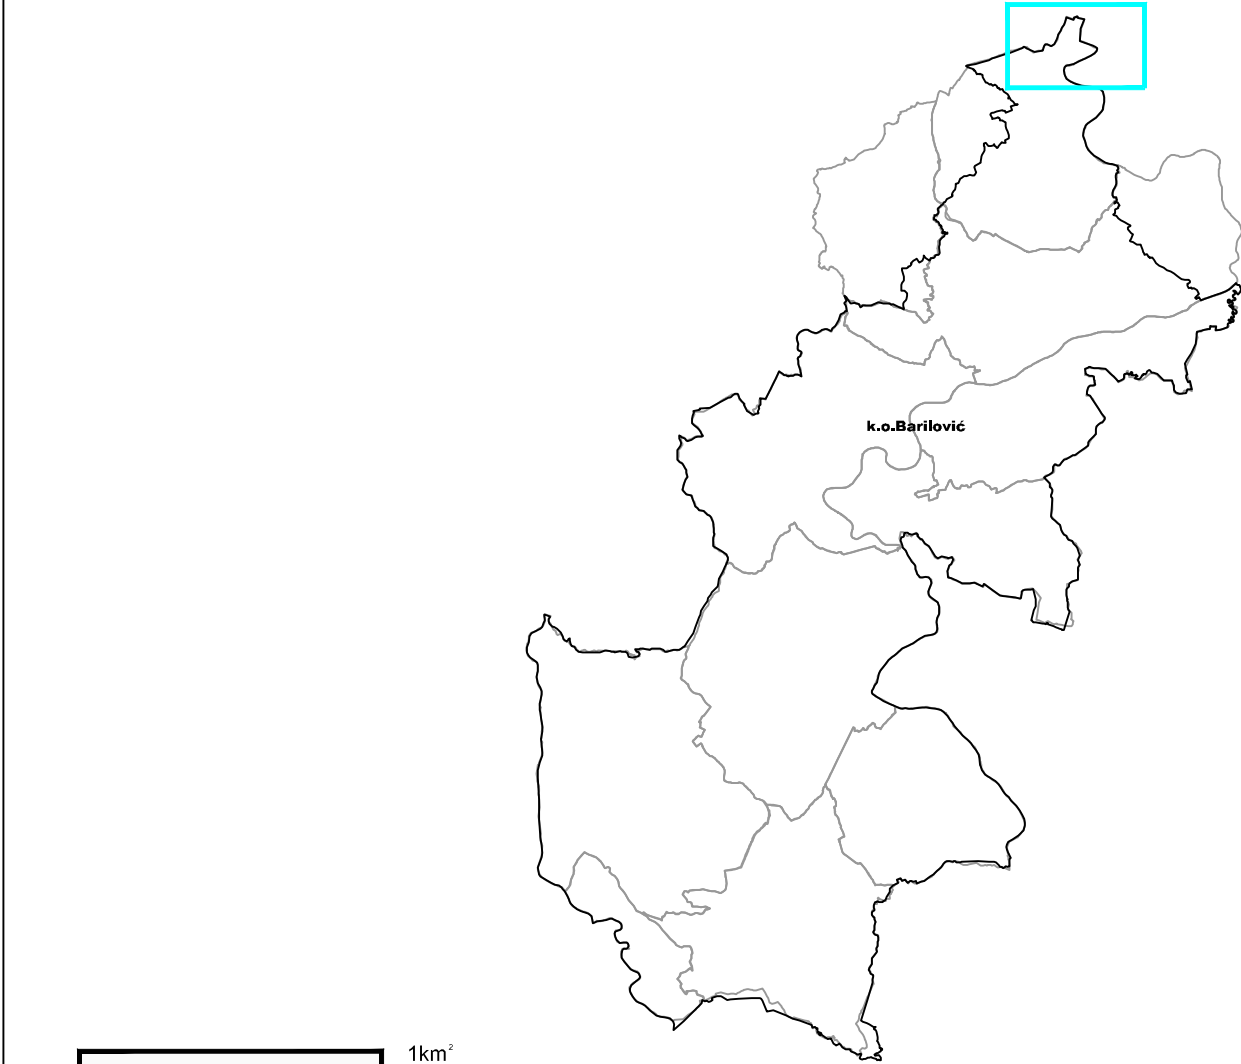


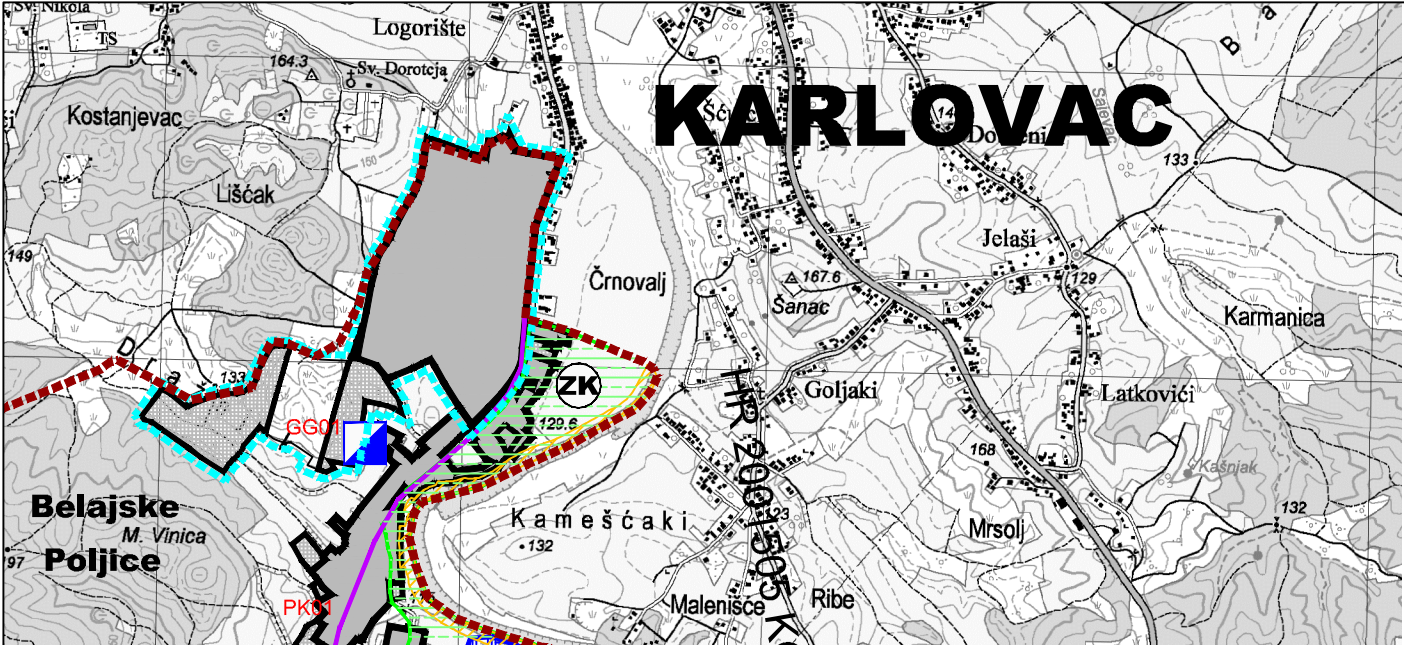

TUMAČ ZNAKOVLJA:

GRANICE

Teritorijalne i statističke granice

OPĆINSKA GRANICA - IZMJENE OPĆINSKE GRANICE

OBUHVAT VII. IZMJENA I DOPUNA PPUO BARILOVIĆ

GRANICA NASELJA

Ostale granice

GRAĐEVINSKO PODRUČJE - IZGRAĐENI DIO

GRAĐEVINSKO PODRUČJE - NEIZGRAĐENI DIO

PROSTORI / POVRŠINE ZA RAZVOJ I UREĐENJE

GRAĐEVINSKO PODRUČJE NASELJA I IZDOJENA GRAĐEVINSKA PODRUČJA IZVAN NASELJA

UVJETI KORIŠTENJA I ZAŠTITE PROSTORA

UVJETI KORIŠTENJA

PODRUČJA POSEBNIH UVJETA KORIŠTENJA

Zaštićeni dijelovi prirode

POST. PLAN.

ZNAČAJNI KRAJOBRAZ

PODRUČJA EKOLOŠKE MREŽE RH (NATURA 2000)

Područje očuvanja značajno za vrste i stanišne tipove - POVS

Područja od značaja za zajednicu - SCI:

POST. PLAN.

HR 2001505 KORANA NIZVODNO OD SLUNJA

Povijesne komunikacije

POST. PLAN.

POŠTANSKA CESTA 1 (PK 01)

PK 01 - Poštanska cesta Karlovac - Belaj - G. Velemerić - Barilović - Sika - Perjasica - Poloj - Primišlje - Slunj

Povijesne građevine sklopovi i lokaliteti

POST. PLAN.

GOSPODARSKE GRAĐEVINE (GG)

GG 01 - Belajske Poljice, ostaci mlina na rijeci Korani

VII. IZMJENE I DOPUNE PROSTORNOG PLANA UREĐENJA OPĆINE BARILOVIĆ

KONAČNI PRIJEDLOG PLANA

Županija/Grad Zagreb	KARLOVAČKA ŽUPANIJA	
Općina/grad	OPĆINA BARILOVIĆ	
Naziv prostornog plana:	VII. IZMJENE I DOPUNE PROSTORNOG PLANA UREĐENJA OPĆINE BARILOVIĆ	
Naziv kartografskog prikaza:	UVJETI KORIŠTENJA I ZAŠTITE PROSTORA - PODRUČJA POSEBNIH UVJETA KORIŠTENJA	
Broj kartografskog prikaza:	3.1.	Mjerilo kartografskog prikaza: 1:25000
Odluka predstavničkog tijela o izradi plana: Službeni glasnik Općine Barilović broj 03/23, 02/24	Odluka predstavničkog tijela o donošenju plana: Službeni glasnik Općine Barilović broj	
Javna rasprava (datum objave): 04.02.2025. – mgipu.gov.hr 07.02.2025. – opcina-barilovic.hr 05.02.2025. – Večernji list	Javni uvid održan od: 10.02.2025. do: 25.02.2025.	
Pečat tijela odgovornog za provođenje javne rasprave:	Odgovorna osoba za provođenje javne rasprave: Ivana Živčić Frketić, mag.oec.	
Suglasnost na plan prema članku 108. Zakona o prostornom uređenju ("Narodne novine" br. 153/13, 65/17, 114/18, 39/19, 98/19, 67/23): broj suglasnosti klasa: urbroj: datum:		
Pravna osoba/tijelo koje je izradilo plan: URBANISTICA d.o.o. Zagreb, Gajeva 2a		
Pečat pravne osobe/tijela koje je izradilo plan: URBANISTICA d.o.o. ZAGREB, Gajeva 2a	Odgovorna osoba: Jasminka Pilar - Katavić, dipl.ing.arh.	
Odgovorni voditelj izrade plana: Ines Kotula, dipl.ing.arh.	 	
Stručni tim u izradi plana: Jasminka Pilar - Katavić, dipl.ing.arh. Iva Lukinić, dipl.ing.arh. Jasmina Šadek, dipl.ing.arh. Ana Putar, dipl.ing.arh. Nikolina Građevki, mag.ing.arch.		Ines Kotula, mag.ing.arch. Ivana Puzavac, mag.ing.arch. Gordan Maček, dipl.ing.prom. Domagoj Šumanovac, ing.arh. Vilma Stopfer Svečnjak, mag.ing.prosp.arch. Ivana Katavić, bacc.oec.
Pečat predstavničkog tijela:	Predsjednica predstavničkog tijela: Štefanija Mihalić	
Istovjetnost ovog prostornog plana s izvornikom ovjerava:	Pečat nadležnog tijela:	
(ime, prezime i potpis)		