


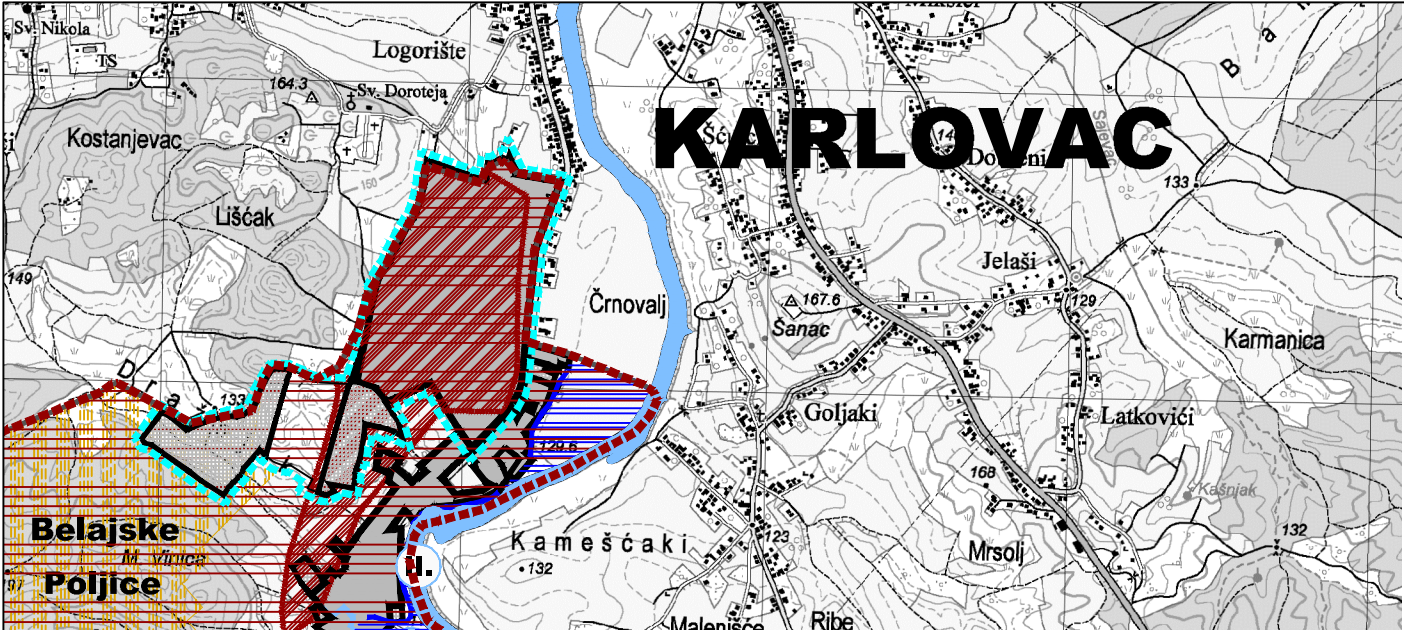

TUMAČ ZNAKOVLJA:

GRANICE

Teritorijalne i statističke granice



OPĆINSKA GRANICA - IZMJENE OPĆINSKE GRANICE



OBUHVAT VII. IZMJENA I DOPUNA PPUO BARILOVIĆ



GRANICA NASELJA

Ostale granice



GRAĐEVINSKO PODRUČJE - IZGRAĐENI DIO



GRAĐEVINSKO PODRUČJE - NEIZGRAĐENI DIO

PROSTORI / POVRŠINE ZA RAZVOJ I UREĐENJE



GRAĐEVINSKO PODRUČJE NASELJA I IZDOJENA
GRAĐEVINSKA PODRUČJA IZVAN NASELJA

UVJETI KORIŠTENJA I ZAŠTITE PROSTORA

UVJETI KORIŠTENJA

PODRUČJA POSEBNIH OGRANIČENJA U KORIŠTENJU

Tlo

POST. PLAN.



PODRUČJE NAJVEĆEG INTENZITETA POTRESA
(VII i viši stupanj MCS ljestvice)



PODRUČJE POJAČANE EROZIJE



LOVIŠTE I UZGAJALIŠTE DIVLJAČI
DRŽAVNO



LOVIŠTE I UZGAJALIŠTE DIVLJAČI
ŽUPANIJSKO

Vode

POST. PLAN.



VODOZAŠTITNO PODRUČJE
(IZ - izvorište)






POPLAVNO PODRUČJE



RIJEKE I DRUGE VODENE POVRŠINE
(II. kategorija)



MANJE RIJEKE, POTOCI I DRUGI VODOTOCI

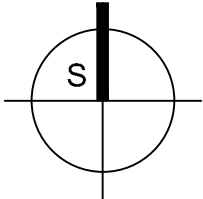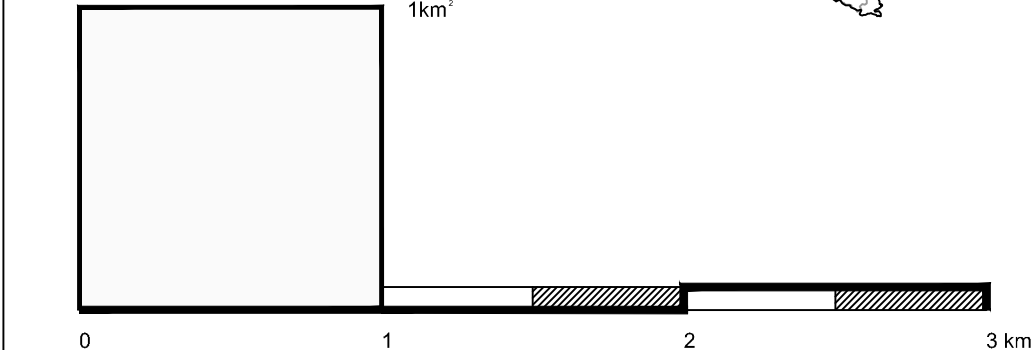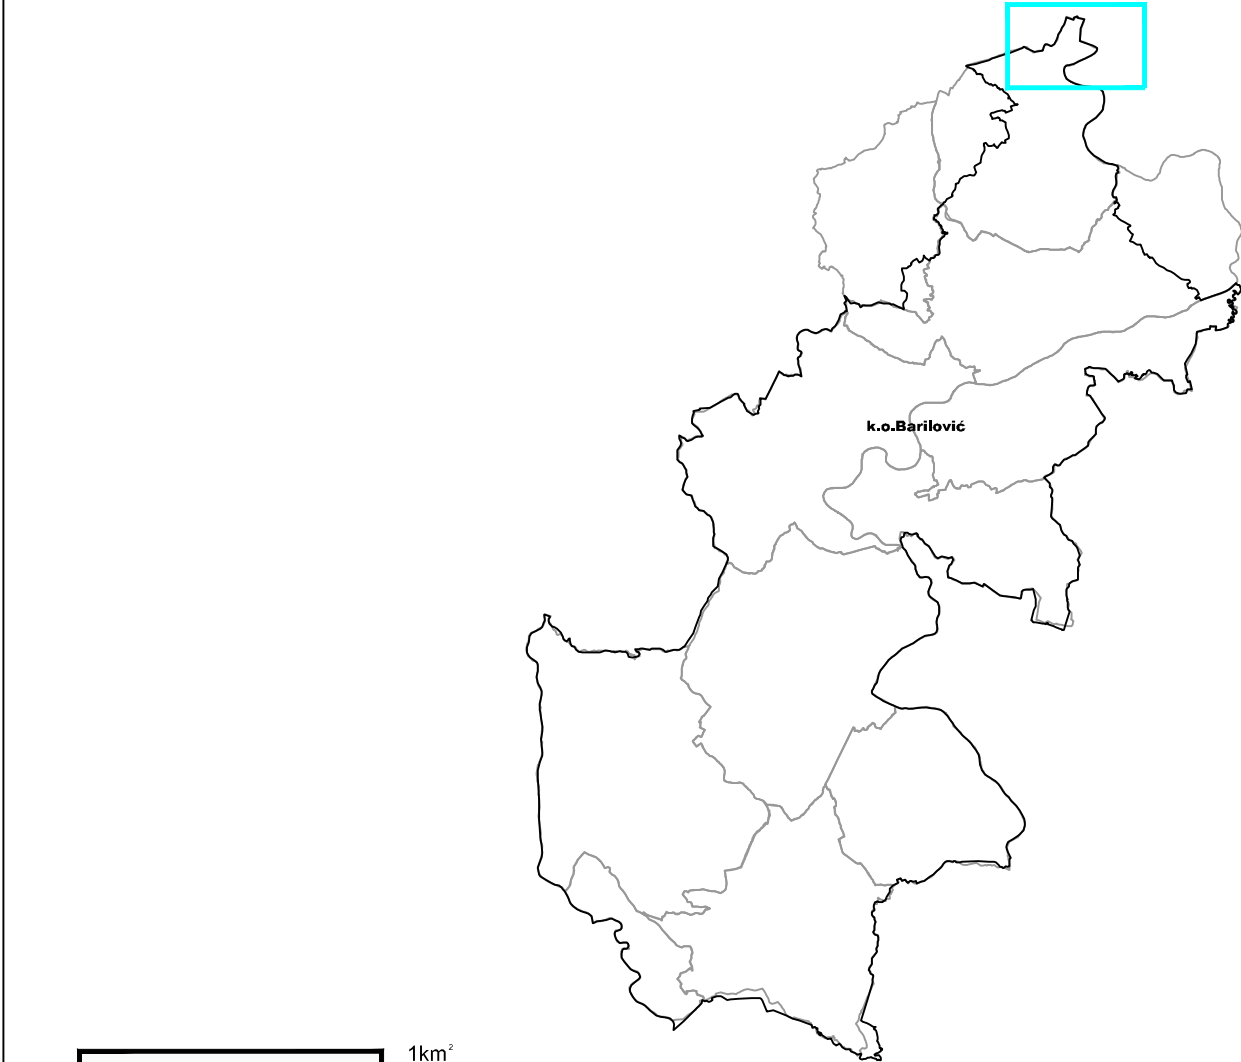

VII. IZMJENE I DOPUNE PROSTORNOG PLANA UREĐENJA OPĆINE BARILOVIĆ

KONAČNI PRIJEDLOG PLANA

Županija/Grad Zagreb	KARLOVAČKA ŽUPANIJA		
Općina/grad	OPĆINA BARILOVIĆ		
Naziv prostornog plana:	VII. IZMJENE I DOPUNE PROSTORNOG PLANA UREĐENJA OPĆINE BARILOVIĆ		
Naziv kartografskog prikaza:	UVJETI KORIŠTENJA I ZAŠTITE PROSTORA - PODRUČJA POSEBNIH OGRANIČENJA U KORIŠTENJU		
Broj kartografskog prikaza:	3.2.	Mjerilo kartografskog prikaza:	1:25000
Odluka predstavničkog tijela o izradi plana: Službeni glasnik Općine Barilović broj 03/23, 02/24	Odluka predstavničkog tijela o donošenju plana: Službeni glasnik Općine Barilović broj		
Javna rasprava (datum objave): 04.02.2025. – mgipu.gov.hr 07.02.2025. – opcina-barilovic.hr 05.02.2025. – Večernji list	Javni uvid održan od: 10.02.2025. do: 25.02.2025.		
Pečat tijela odgovornog za provođenje javne rasprave:	Odgovorna osoba za provođenje javne rasprave: Ivana Živčić Frketić, mag.oec.		
Suglasnost na plan prema članku 108. Zakona o prostornom uređenju ("Narodne novine" br. 153/13, 65/17, 114/18, 39/19, 98/19, 67/23): broj suglasnosti klasa: urbroj: datum:			
Pravna osoba/tijelo koje je izradilo plan:	URBANISTICA d.o.o. Zagreb, Gajeva 2a		
Pečat pravne osobe/tijela koje je izradilo plan: 	Odgovorna osoba:  Jasminka Pilar - Katavić, dipl.ing.arh.		
Odgovorni voditelj izrade plana: Ines Kotula, dipl.ing.arh. 	 INES KOTULA mag.ing.arch. OVLAŠTENA ARHITEKTICA URBANISTICA A-U 542		
Stručni tim u izradi plana: Jasminka Pilar - Katavić, dipl.ing.arh. Iva Lukinić, dipl.ing.arh. Jasmina Šadek, dipl.ing.arh. Ana Putar, dipl.ing.arh. Nikolina Građečki, mag.ing.arch.	Ines Kotula, mag.ing.arch. Ivana Puzavac, mag.ing.arch. Gordan Maček, dipl.ing.prom. Domagoj Šumanovac, ing.arh. Vilma Stopfer Svečnjak, mag.ing.prosp.arch. Ivana Katavić, bacc.oec.		
Pečat predstavničkog tijela:	Predsjednica predstavničkog tijela: Štefanija Mihalčić		
Istovjetnost ovog prostornog plana s izvornikom ovjerava:	Pečat nadležnog tijela:		
(ime, prezime i potpis)			