

TUMAČ PLANSKOG ZNAKOVLJA

GRANICE


- GRANICA NASELJA
- OBUHVAT V. ID PPUO GENERALSKI STOL
- OBUHVAT URBANISTIČKOG PLANA UREĐENJA
- ZAŠTITNI INFRASTRUKTURNI KORIDOR

POVRŠINE ZA RAZVOJ I UREĐENJE

RAZVOJ I UREĐENJE POVRŠINA NASELJA

izgrađeno/neizgrađeno

- IZGRAĐENI DIO GRAĐEVINSKOG PODRUČJA
- PROŠIRENJE GRAĐEVINSKOG PODRUČJA NASELJA

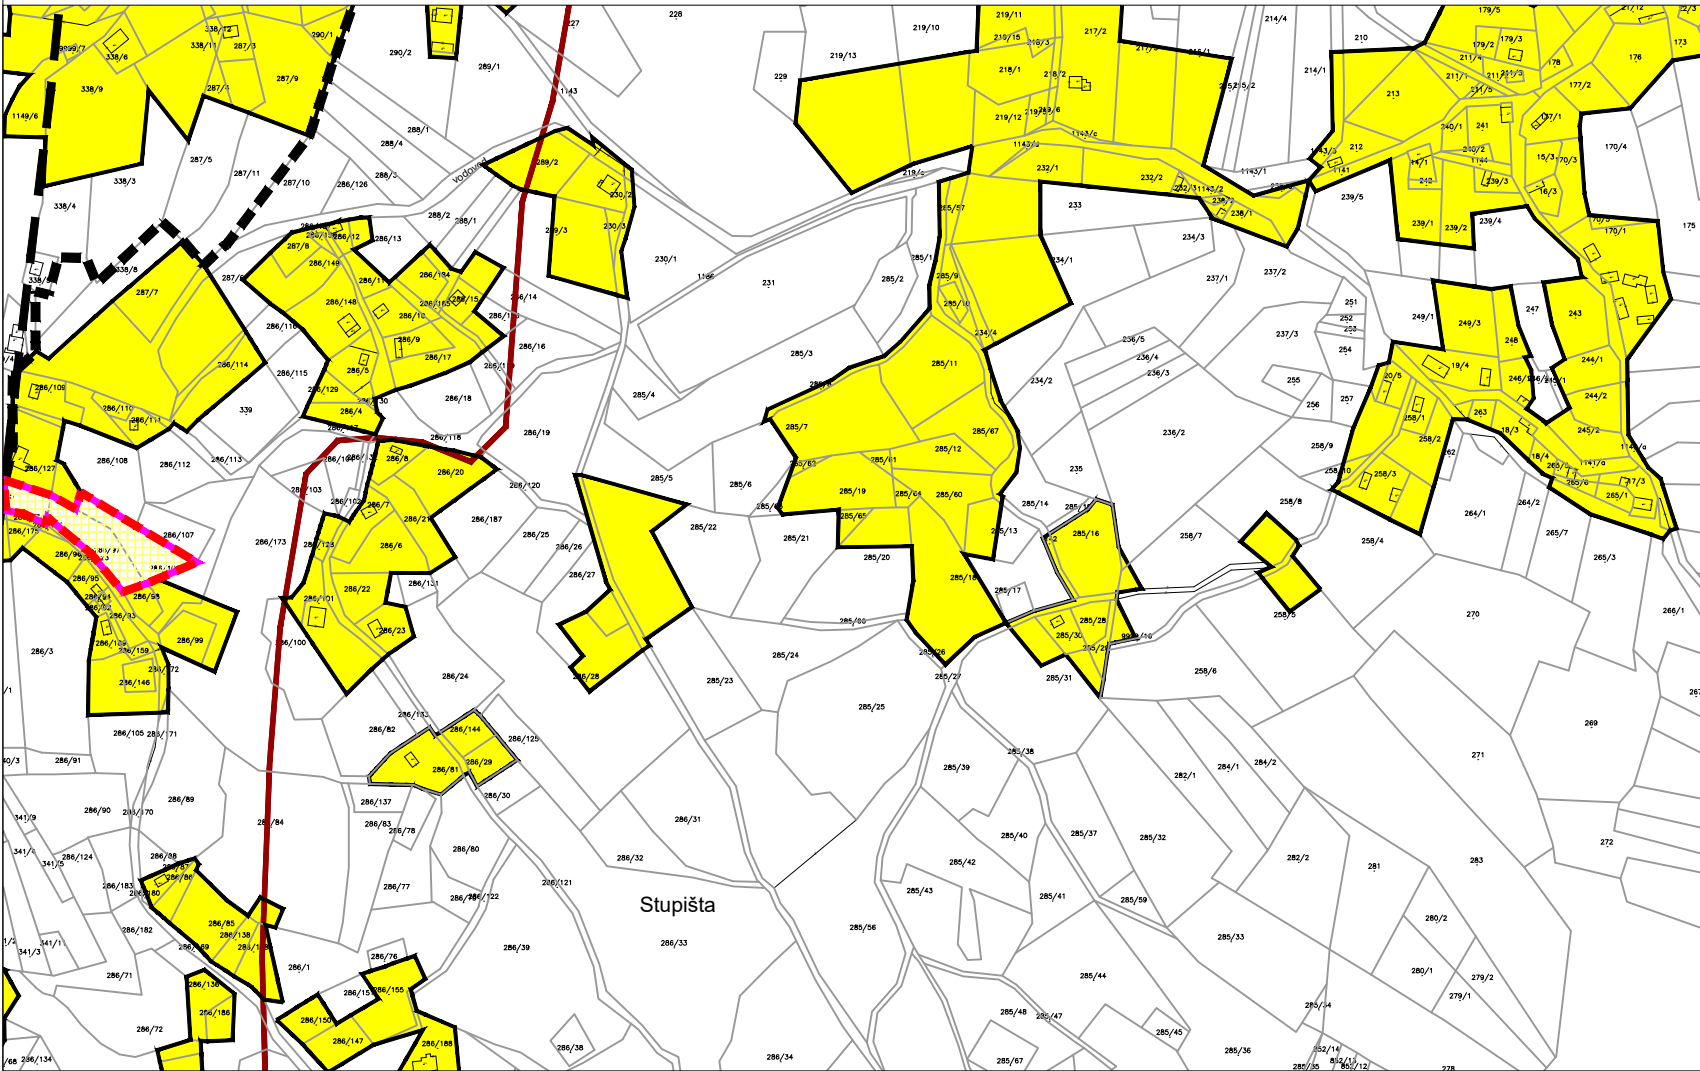

V. IZMJENE I DOPUNE
PROSTORNOG PLANA UREĐENJA
OPĆINE GENERALSKI STOL

GRAĐEVINSKA PODRUČJA NASELJA

Županija: KARLOVAČKA	
Općina: Generalski stol	
Naziv prostornog plana: V. IZMJENE I DOPUNE PROSTORNOG PLANA UREĐENJA OPĆINE GENERALSKI STOL	
Naziv kartografskog prikaza: Građevinska područja naselja	
Broj kartografskog prikaza: 4.8.	Mjerilo kartografskog prikaza: 1:5000
Odluka o izradi prostornog plana: Glasnik Općine Generalski Stol broj 03/2023	Odluka općinskog vijeća o donošenju plana: Glasnik Općine Generalski Stol broj 08/2024
Objava javne rasprave: Večernji list, 30. srpnja 2024.godine www.generalski-stol.hr, 29. srpnja 2024. godine www.mpgi.gov.hr, 29. srpnja 2024.godine	Javni uvid održan: 31. srpnja 2024. - 09. kolovoza 2024.
Pečat tijela odgovornog za provođenje javne rasprave: M.P.	Odgovorna osoba za provođenje javne rasprave: Ana Vinski, dipl.oec.
Mišljenje Zavoda za prostorno uređenje Karlovačke županije na Plan prema članku 107. Zakona o prostornom uređenju (NN 153/13, 65/17, 114/18, 39/19, 98/19 i 67/23) KLASA: 350-02/24-01/09; URBROJ: 2133-86-01/01-24-05, od 20. rujna 2024. godine	
Pravna osoba koja je izradila plan: zona kvadrat d.o.o., Prilaz zagrebačkoj cesti 5, Zagreb	
Pečat pravne osobe koja je izradila plan: M.P.	 Direktorica : Željka Kajfeš, dipl.ing.arh.
Stručni tim u izradi plana: Željka Kajfeš, dipl.ing.arh.- ovlaštena arhitektica urbanistica Ana Staničić, dipl.ing.arh.- ovlaštena arhitektica urbanistica Branka Mamula, mag.ing.arch.	
Odgovorni voditelj izrade plana :	Željka Kajfeš, ovlaštena arhitektica urbanistica
Pečat predstavničkog tijela: M.P.	Predsjednik predstavničkog tijela: Damir Kolić
Istovjetnost prostornog plana s izvornikom ovjerava: 	Pečat nadležnog upravnog tijela: M.P.