

GORNJI VELEMERIĆ

BARILOVIĆ

DONJI VELEMERIĆ

KORANSKI BRIJEG

TUMAČ ZNAKOVLJA:

GRANICE

TERITORIJALNE I STATISTIČKE GRANICE

- OPĆINSKA GRANICA/OBUHVAT PPUO/ PRIJEDLOG
IZMJENE OPĆINSKE GRANICE
GRANICA NASELJA

OSTALE GRANICE

- GRANICA UPU-a
GRAĐEVINSKO PODRUČJE - IZGRAĐENI DIO
GRAĐEVINSKO PODRUČJE - NEIZGRAĐENI DIO

PROSTORIPOVRSINE ZA RAZVOJ I UREĐENJE
GRAĐEVINSKOG PODRUČJA NASELJA

- IZGRAĐENI DIO GRAĐEVINSKOG PODRUČJA NASELJA
NEIZGRAĐENI UREĐENI DIO GRAĐEVINSKOG PODRUČJA NASELJA

POVRŠINE IZVAN NASELJA

- GOSPODARSKA NAMJENA-PROIZVODNA
I1 pretežito industrijska
GOSPODARSKA NAMJENA-POSLOVNA
K3 komunalno servisna
GOSPODARSKA NAMJENA
M4 pretežito poljoprivredna gospodarstva
GOSPODARSKA NAMJENA-UGOSTITELJSKO TURISTIČKA
T2 naselje, T3 kamp, T4 zdravstveni turizam, T5 kamp odmoriste, T6 edukacija
POVRŠINA ZA ISKORIŠTAVANJE MINERALNIH SIROVINA
E3 kamenolom
POSEBNA NAMJENA
SPORTSKO REKREACIJSKA NAMJENA
R1 sportsko-rekreativni centar, R2 rekreacija, R3 kupalište-uređena plaža
JAVNA I DRUŠTVENA NAMJENA
D2 dom umirovljenika, D3 ambulanta, dom zdravlja, D4 vrtić, D5 osnovna škola, D8 crkva
GROBLJE
OZNAKA GROBLJA
POVRŠINE INFRASTRUKTURNIH SUSTAVA
IS1 vodosprema Martinčak sa crnom stanicom
IS2 elektrostanica Petak
IS3 vodoopislište sa crnom stanicom "Petak",
IS4 crna stanica Malić,
IS5 crna stanica Dobrić brdo,
IS6 vodosprema Logorište,
IS7 crna stanica Logorište,
IS8 uređaj za pročišćavanje otpadnih voda
IS9 uređaj za pročišćavanje otpadnih voda
IS10 uređaj za pročišćavanje otpadnih voda
IS11 crna stanica
IS12 uređaj za pročišćavanje otpadnih voda
IS13 uređaj za pročišćavanje otpadnih voda
IS14 crna stanica
IS15 uređaj za pročišćavanje otpadnih voda
IS16 uređaj za pročišćavanje otpadnih voda
IS17 crna stanica Belajske Poljice
IS18 crna stanica Belaj

OBRADA, SKLADIŠTENJE I ODLAGANJE OTPADA

- RECIKLAŽNO DVORIŠTE
RECIKLAŽNO DVORIŠTE ZA GRAĐEVINSKI OTPAD
SANACIJA
NAPUŠTENI EKSPLOATACIJSKO POLJE

INFRASTRUKTURNI SUSTAVI

- GRANICA KORIDORA PLINOVODA I NAFTOVODA (400 m)
GRANICA KORIDORA ŽELJEZNIČKE PRUGE - DOPUNA
GRANICA KORIDORA ŽELJEZNIČKE PRUGE - UKIDAJ SE
GRANICA POSTOJEĆEG KORIDORA DALEKOVODA 220 kV (50m) - ISPRAVAK GREŠKE
GRANICA PLANIRANOG KORIDORA DALEKOVODA 2X400 kV (60m) - DOPUNA

- GRANICA POPLAVNOG PODRUČJA
STAJALIŠTE ŽELJEZNICE - DOPUNA
CESTOVNI PRIJELAZ U DVIJE RAZINE - DOPUNA
GRANICA VES BARILOVIĆ/VEŠ LUČICA - UKIDAJ SE

IZMJENE I DOPUNE

- IZMJENE I DOPUNE - PROŠIRENJE GRAĐEVINSKOG
PODRUČJA NASELJA I POVRŠINA IZVAN NASELJA
IZMJENE I DOPUNE - SMANJENJE GRAĐEVINSKOG PODRUČJA
NASELJA I POVRŠINA IZVAN NASELJA
IZMJENE I DOPUNE - PRENAMJENA NEIZGRAĐENOG DIJELA
GRAĐEVINSKOG PODRUČJA NASELJA U IZGRAĐENI DIO
IZMJENE I DOPUNE - UKIDANJE IZDOJENOG GRAĐEVINSKOG PODRUČJA
IZVAN NASELJA PREMA ZOPU; ČLANAK 43, STAVAK 6

- SUNČANE ELEKTRANE LOKALNOG ZNAČAJA

- SUNČANE ELEKTRANE SNAGE REGIONALNOG ZNAČAJA

KARLOVAČKA ŽUPANIJA

OPĆINA BARILOVIĆ

PROSTORNI PLAN UREĐENJA

V. IZMJENE I DOPUNE



GRAĐEVINSKA PODRUČJA NASELJA

Naselje u općini Karlovačka županija, Općina Barilović

Službeni izdavač: d.o.o. za arhitekturu, projektiranje, savjetovanje, urbanizam i prostorno uređenje

LEGENDA:

- TRENTNUTI KARTOGRAFSKI PRIKAZ
OSTALI, NOVI KARTOGRAFSKI PRIKAZI
OSTALI, ZADRŽANI (3 ID) KARTOGRAFSKI PRIKAZI

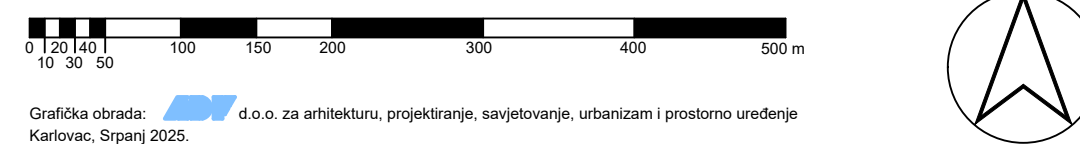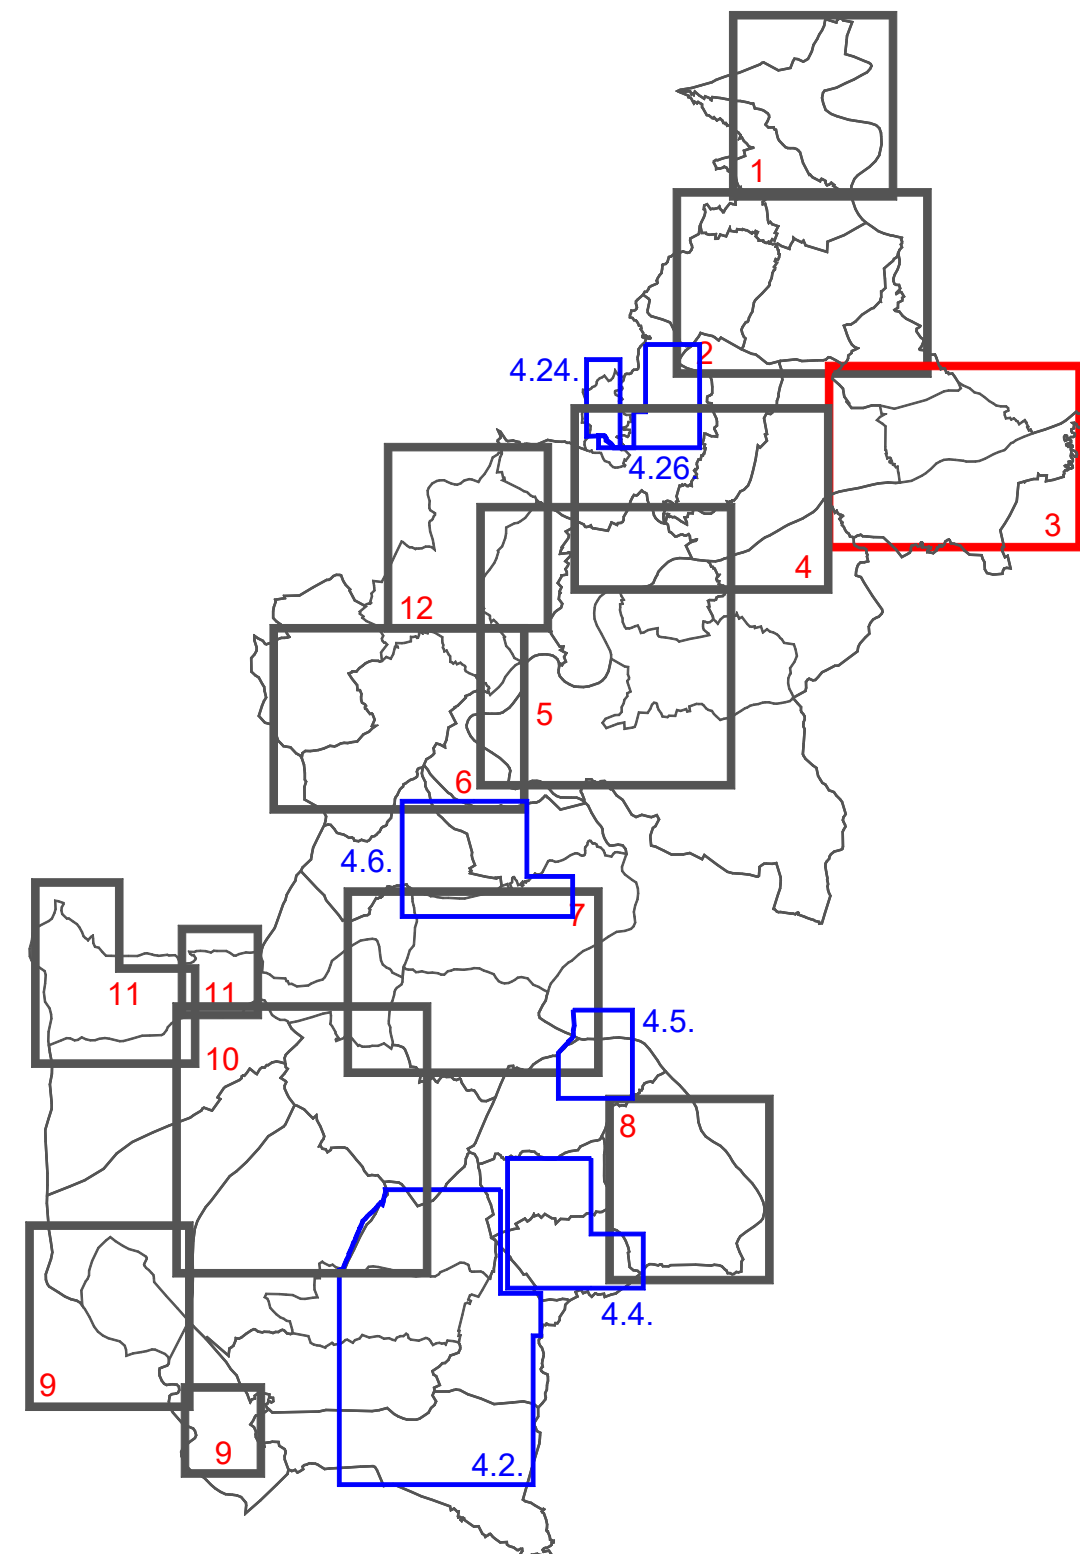

KARLOVAČKA ŽUPANIJA OPĆINA BARILOVIĆ			
PROSTORNI PLAN UREĐENJA			
GRAĐEVINSKA PODRUČJA NASELJA GORNJI VELEMERIĆ, DONJI VELEMERIĆ, BARILOVIĆ, KORANSKI BRIJEG			
Općina/grad Naselje prostornog plana:	1:5000		
Naziv kartografskog prikaza:	4.3.		
Broj kartografskog prikaza:	4.3.		
Odluka o izradi prostornog plana (službeno glasilo):	Odluka predsjedništva tijela o donošenju plana (službeno glasilo):		
Službeni glasnik Općine Barilović 2/21, 4/21, 2/22, 3/23	Službeni glasnik Općine Barilović 4/25		
Javna rasprava (datum objave):	Javna rasprava:		
Većernji list, 10.03.2025.	13.03.2025. - 21.03.2025.		
Predat tijelu odgovorno za provođenje javne rasprave:	Odgovorna osoba za provođenje javne rasprave:		
IRENA MARINKOVIĆ (ime, prezime i potpis)	IVANA ŽIVČIĆ FRKETIĆ, mag.oec. (ime, prezime i potpis)		
Mjerenje na plan prema Skupu 107: Završna o prostornom uređenju (NK 153/15, 65/17, 1/15, 36/19, 36/19, 67/20)			
Karlovačka županija, javna ustanova - Zavod za prostorno uređenje:	KLASA: 350-02/24-02/10; URBROJ: 2133-86-01-25-5; 8.travanj 2025.		
Pravna osoba/tijelo koje je izradio plan:	ADF d.o.o., KARLOVAC, M. VRHOVCA 9		
Predat pravnoj osobi/tijelu koje je izradio plan:	Odgovorna osoba:		
	VLADIMIR PETROVIĆ, d.i.a. (ime, prezime i potpis)		
Odgovorni voditelj:	BRANKICA PETROVIĆ, d.i.a.		
Stupnjač (ili u izradi plana):			
1. Brankica Petrović, d.i.a.	5.	9.	
2. Vladimir Petrović, d.i.a.	6.	10.	
3. Anđel Furac, mag.ing.arh.et.urb.	7.	11.	
4.	8.	12.	
Predat predstavniškom tijelu:	Predsjednik općinskog vijeća:		
	Miroslav Marčac (ime, prezime i potpis)		
Kategorizacija ovog prostornog plana s brojem razmatranja:	Predat nadležnom tijelu:		
(ime, prezime i potpis)			