


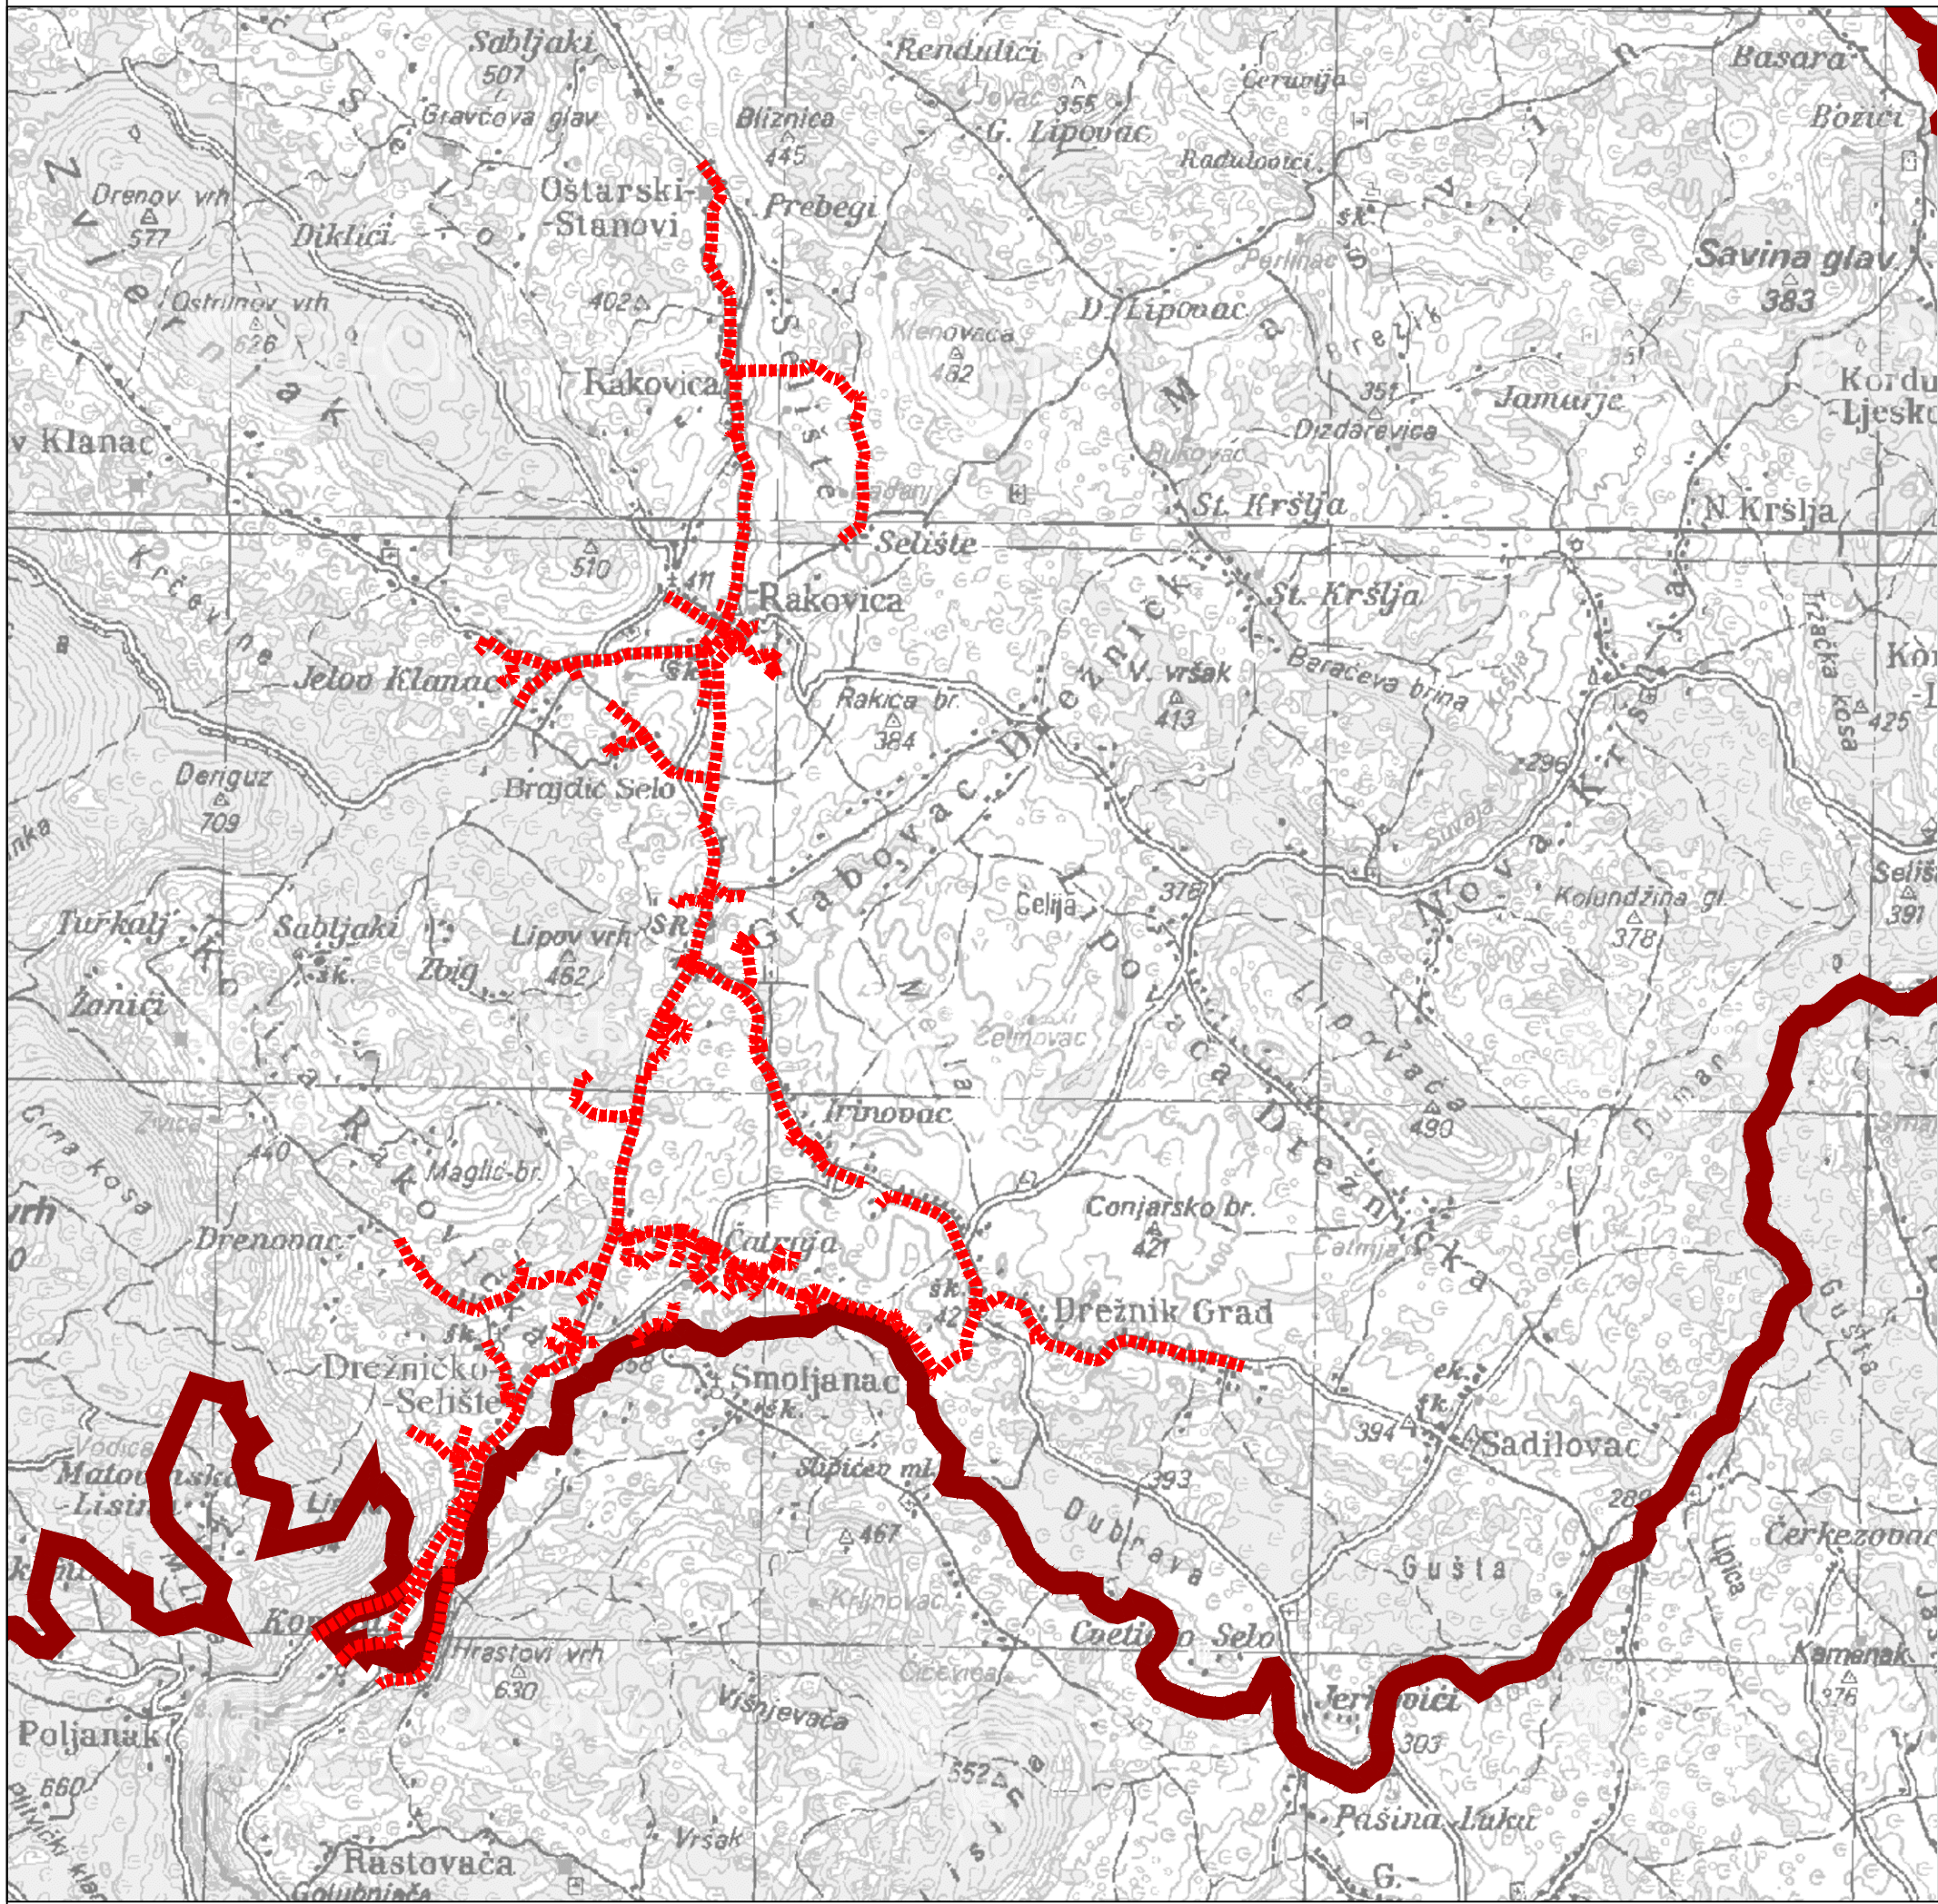

PROSTORNI PLAN KARLOVAČKE ŽUPANIJE

4.5. PLANIRANI SUSTAV ODVODNJE I PROČIŠĆAVANJA
SANITARNIH OTPADNIH VODA RAKOVICA KAO DIO ODVODNJE
ZA KOJI JE OMOGUĆENA NEPOSREDNA
PROVEDBA ZAHVATA U PROSTORU

NAZIV STRATEŠKOG INVESTICIJSKOG PROJEKTA RH
PROJEKT VODOOPSKRBE I ODVODNJE AGLOMERACIJE PLITVIČKA JEZERA
(DIO ODVODNJE AGLOMERACIJE PLITVIČKA JEZERA)

TUMAČ PLANSKOG ZNAKOVLJA

GRANICE

TERITORIJALNE I STATISTIČKE GRANICE

ŽUPANIJSKA GRANICA

INFRASTRUKTURNI SUSTAVI I MREŽE


VODNOGOSPODARSKI SUSTAV

ODVODNJA OTPADNIH VODA

GLAVNI ODVODNI KANAL (KOLEKTOR)

MJ 1:50 000

KARLOVAČKA ŽUPANIJA

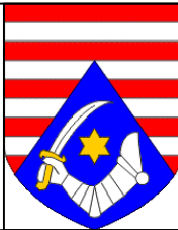

Naziv prostornog plana:
PROSTORNI PLAN KARLOVAČKE ŽUPANIJE
ELABORAT PROČIŠĆENOG TEKSTA ODREDBI ZA PROVEDBU I GRAFIČKOG DIJELA PLANA
NAKON VII. IZMJENA I DOPUNA
(Glasnik Karlovačke županije, broj 26/01, 33/01-isp., 36/08-pročišćeni tekst, 56/13, 07/14-isp., 50b/14, 6c/17, 29c/17-pročišćeni tekst, 8a/18, 19/18 - pročišćeni tekst, 57c/22, 10/23 - pročišćeni tekst, 29/25 i 44c/25 - pročišćeni tekst)

Naziv kartografskog prikaza:
PLANIRANI SUSTAV ODVODNJE I PROČIŠĆAVANJA SANITARNIH OTPADNIH VODA RAKOVICA
KAO DIO ODVODNJE AGLOMERACIJE PLITVIČKA JEZERA ZA KOJI JE OMOGUĆENA NEPOSREDNA
PROVEDBA ZAHVATA U PROSTORU

Broj kartografskog prikaza:
4.5.
Mjerilo kartografskog prikaza:
1:50.000

Suglasnost prema članku 108. Zakona o prostornom uređenju (NN 153/13, 65/17, 114/18, 39/19, 98/19 i 67/23):
KLASA:350-02/25-14/19,
URBROJ:531-06-1-25-6 od 30.06.2025. godine

Nositelj izrade Elaborata:
KARLOVAČKA ŽUPANIJA
Upravni odjel za graditeljstvo i okoliš
Službenica ovlaštena za privremeno obavljanje poslova pročelnice:
Silvia Ilijanić Ferenčić, mag.geol.

Pravna osoba koja je izradila Elaborat:
JAVNA USTANOVA
ZAVOD ZA PROSTORNO UREĐENJE KARLOVAČKE ŽUPANIJE
Jurja Križanića 11, 47 000 Karlovac

Pečat tijela / pravne osobe koja je izradila Elaborat:

Odgovorna osoba:
Slađana Fumić, dipl. iur.

Koordinator Elaborata: (Odgovorni voditelj):
Marinko Maradin, dipl. ing. arh.

Stručni tim u izradi Elaborata:
Marinko Maradin, dipl.ing.arh.
Slađana Fumić, dipl.iur.
Tatjana Basar, dipl.ing.arh. (od 01.12.2024. do 17.9.2025.)
Dušan Milković, stroj.teh.
Darija Šenk, mag.ing.aedif (od 26.11.2024.)
Gordan Maček, dimp.ing.prom. (do 30.11.2024.)
Vilma Stopfer, mag.ing.prosp.arch. (do 30.11.2024.)
Vlatka Borota, dipl.ing.arh. (do 1.12.2023.)

Pečat predstavničkog tijela:
Predsjednik Odbora za Statut i Poslovnik:
Vjekoslav Bitunjac, dipl.iur.

Istovjetnost ovog prostornog plana s izvornikom ovjerava:
Pečat nadležnog tijela:

(ime, prezime i potpis)