


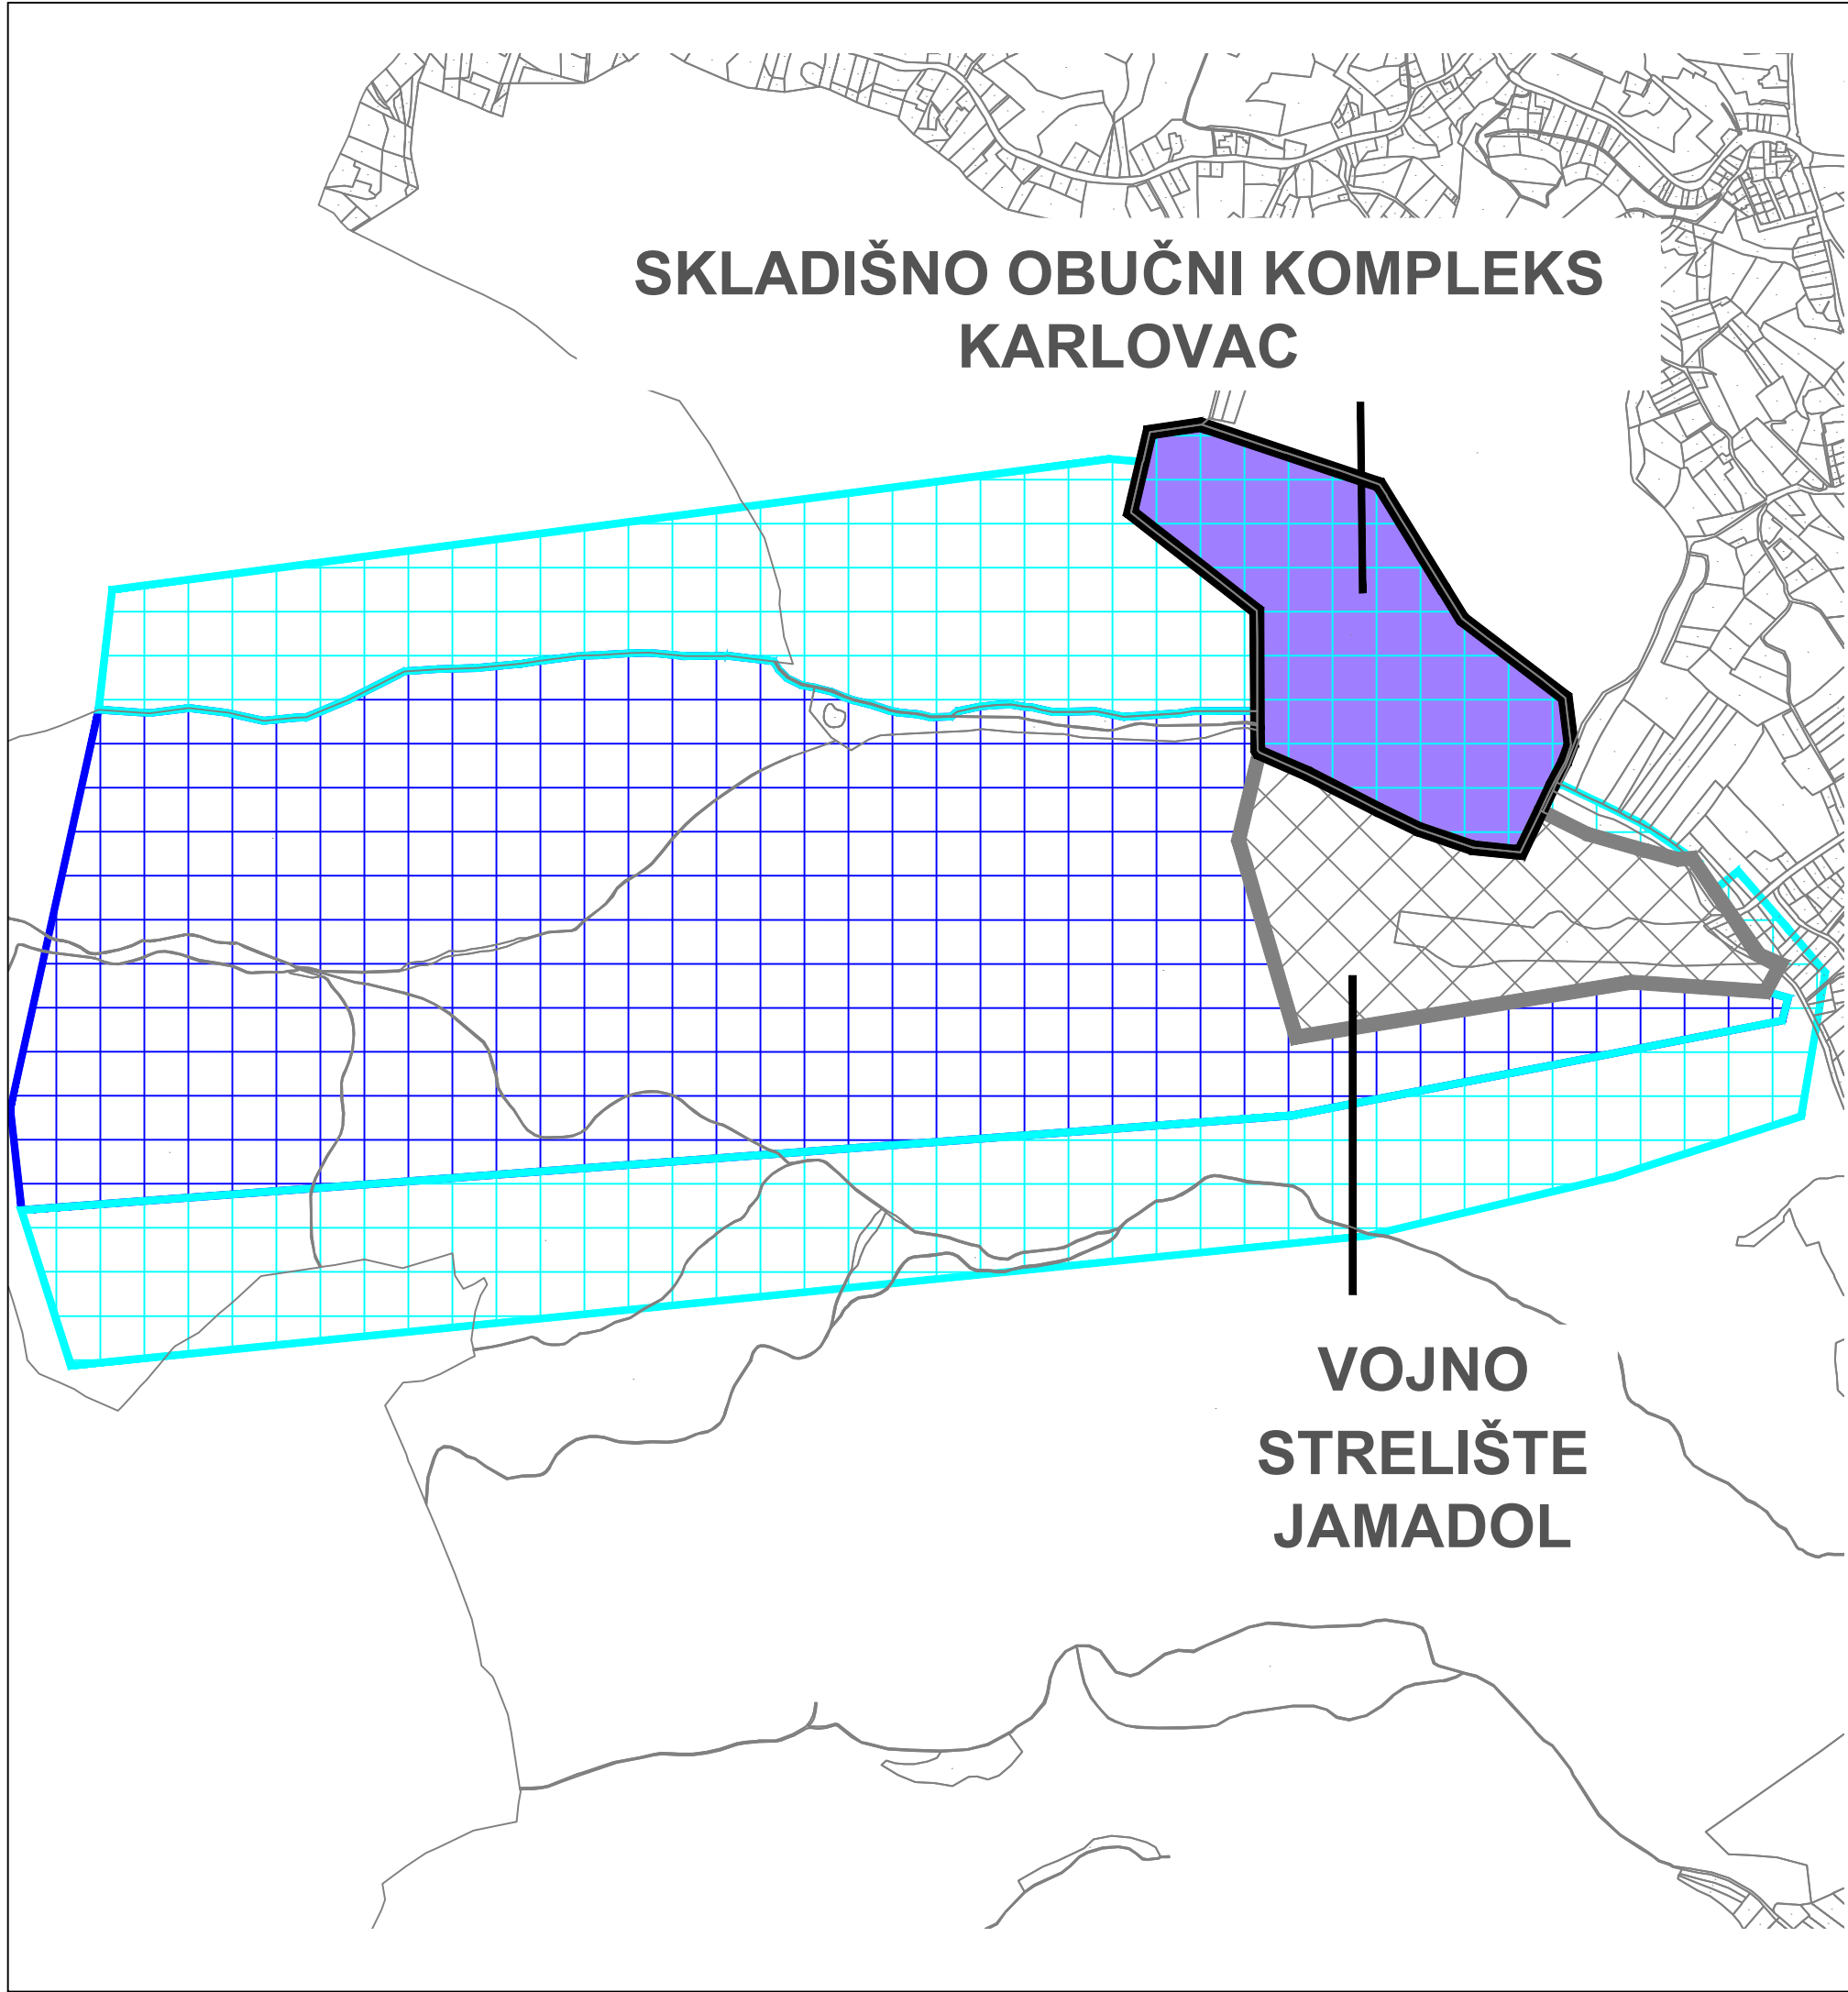


TUMAČ PLANSKOG ZNAKOVLJA
NAMJENA I KORIŠTENJE PROSTORA
PROSTORI ZA RAZVOJ I UREĐENJE
RAZVOJ I UREĐENJE PROSTORA IZVAN NASELJA

-  SKLADIŠNO OBUČNI KOMPLEKS (SKOK)
 VOJNO STRELIŠTE JAMADOL
 ZONA ZABRANJENE GRADNJE
 ZONA OGRANIČENE GRADNJE


PROSTORNI PLAN KARLOVAČKE ŽUPANIJE

4.6. PLANIRANO SKLADIŠNO - OBUČNI KOMPLEKS U KARLOVCU
ZA KOJI JE OMOGUĆENA NEPOSREDNA
PROVEDBA ZAHVATA U PROSTORU

MJ 1:10 000

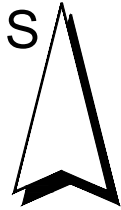

KARLOVAČKA ŽUPANIJA

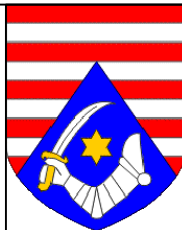

Naziv prostornog plana:
PROSTORNI PLAN KARLOVAČKE ŽUPANIJE
ELABORAT PROČIŠĆENOG TEKSTA ODREDBI ZA PROVEDBU I GRAFIČKOG DIJELA PLANA
NAKON VII. IZMJENA I DOPUNA
(Glasnik Karlovačke županije, broj 26/01, 33/01-ispr., 36/08-pročišćeni tekst, 56/13, 07/14-ispr., 50b/14, 6c/17, 29c/17-pročišćeni tekst, 8a/18, 19/18 - pročišćeni tekst, 57c/22, 10/23 - pročišćeni tekst, 29/25 i 44c/25 - pročišćeni tekst)

Naziv kartografskog prikaza: PLANIRANI SKLADIŠNO-OBUČNI KOMPLEKS U KARLOVCU
ZA KOJI JE OMOGUĆENA NEPOSREDNA PROVEDBA
ZAHVATA U PROSTORU

Broj kartografskog prikaza: 4.6. Mjerilo kartografskog prikaza: 1 : 10.000

Suglasnost prema članku 108. Zakona o prostornom uređenju (NN 153/13, 65/17, 114/18, 39/19, 98/19 i 67/23):
KLASA:350-02/25-14/19,
URBROJ:531-06-1-25-6 od 30.06.2025. godine

Nositelj izrade Elaborata:
KARLOVAČKA ŽUPANIJA
Upravni odjel za graditeljstvo i okoliš
Službenica ovlaštena za privremeno obavljanje poslova pročelnice:
Silvia Ilijanić Ferenčić, mag.geol.
(ime, prezime i potpis)

Pravna osoba koja je izradila Elaborat:
JAVNA USTANOVA
ZAVOD ZA PROSTORNO UREĐENJE KARLOVAČKE ŽUPANIJE
Jurja Križanića 11, 47 000 Karlovac


Pečat tijela / pravne osobe koja je izradila Elaborat:

Odgovorna osoba:
Sladana Fumić, dipl. iur.
(ime, prezime i potpis)

Koordinator Elaborata: (Odgovorni voditelj):
Marinko Maradin, dipl. ing. arh.
(ime, prezime i potpis)

Stručni tim u izradi Elaborata:
Marinko Maradin, dipl.ing.arh.
Sladana Fumić, dipl.iur.
Tatjana Basar, dipl.ing.arh. (od 1.12.2024. do 17.9.2025.)
Dušan Milković, stroj.teh.
Darija Šenk, mag.ing.aedif (od 26.11.2024.)
Gordan Maček, dimp.ing.prom. (do 30.11.2024.)
Vilma Stopfer, mag.ing.prosp.arch. (do 30.11.2024.)
Vlatka Borota, dipl.ing.arh. (do 1.12.2023.)

Pečat predstavničkog tijela: Predsjednik Odbora za Statut i Poslovnik:
Vjekoslav Bitunjac, dipl.iur.
(ime, prezime i potpis)

Istovjetnost ovog prostornog plana s izvornikom ovjerava: Pečat nadležnog tijela:
(ime, prezime i potpis)