



KARLOVAČKA ŽUPANIJA
GRAD KARLOVAC
 URBANISTIČKI PLAN UREĐENJA
POSLOVNA ZONA MEKUŠJE - I ETAPA

INFRASTRUKTURNI SUSTAVI - PROMET I TELEKOMUNIKACIJE

Nositelj izrade: Karlovačka županija, Grad Karlovac
 Stručni izradivač: **ADF** d.o.o. za arhitekturu, projektiranje, savjetovanje, urbanizam i prostorno uređenje

TUMAČ ZNAKOVLJA

1. TERITORIJALNE I STATISTIČKE GRANICE

GRANICA OBUHVATA PLANA

2. RAZVOJ I UREĐENJE NASELJA

GOSPODARSKA NAMJENA - PROIZVODNA - (I)

POSLOVNA NAMJENA - (K)

GOSPODARSKA NAMJENA - PROIZVODNA ILI POSLOVNA NAMJENA - (I/K)

ZAŠTITNE ZELENE POVRŠINE - (Z)

POVRŠINE INFRASTRUKTURNIH SUSTAVA trafostanica - (IS1)

3. PROMET

3.1. CESTOVNI PROMET

OSTALE ULICE

JAVNA PARKIRALIŠTA - P

KORIDOR PLANIRANE BRZE CESTE - U ŠIRINI OD 150 m

KORIDOR PLANIRANE BRZE CESTE - U ŠIRINI OD 75 m

GU OZNAKA ULICE - OZNAKA PRESJeka ULICE
 GU - glavna ulica; SU - sabirna ulica


4.2. JAVNE TELEKOMUNIKACIJE

4.2.1. TELEFONSKA MREŽA - KOMUTACIJSKI ČVOROV I U NEPOKRETNOSTI MREŽI

TK PODZEMNI VOD


TK ZDENAC

M 1:1000

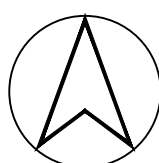

Grafička obrada: **ADF** d.o.o. za arhitekturu, projektiranje, savjetovanje, urbanizam i prostorno uređenje

Karlovac, rujan 2017.

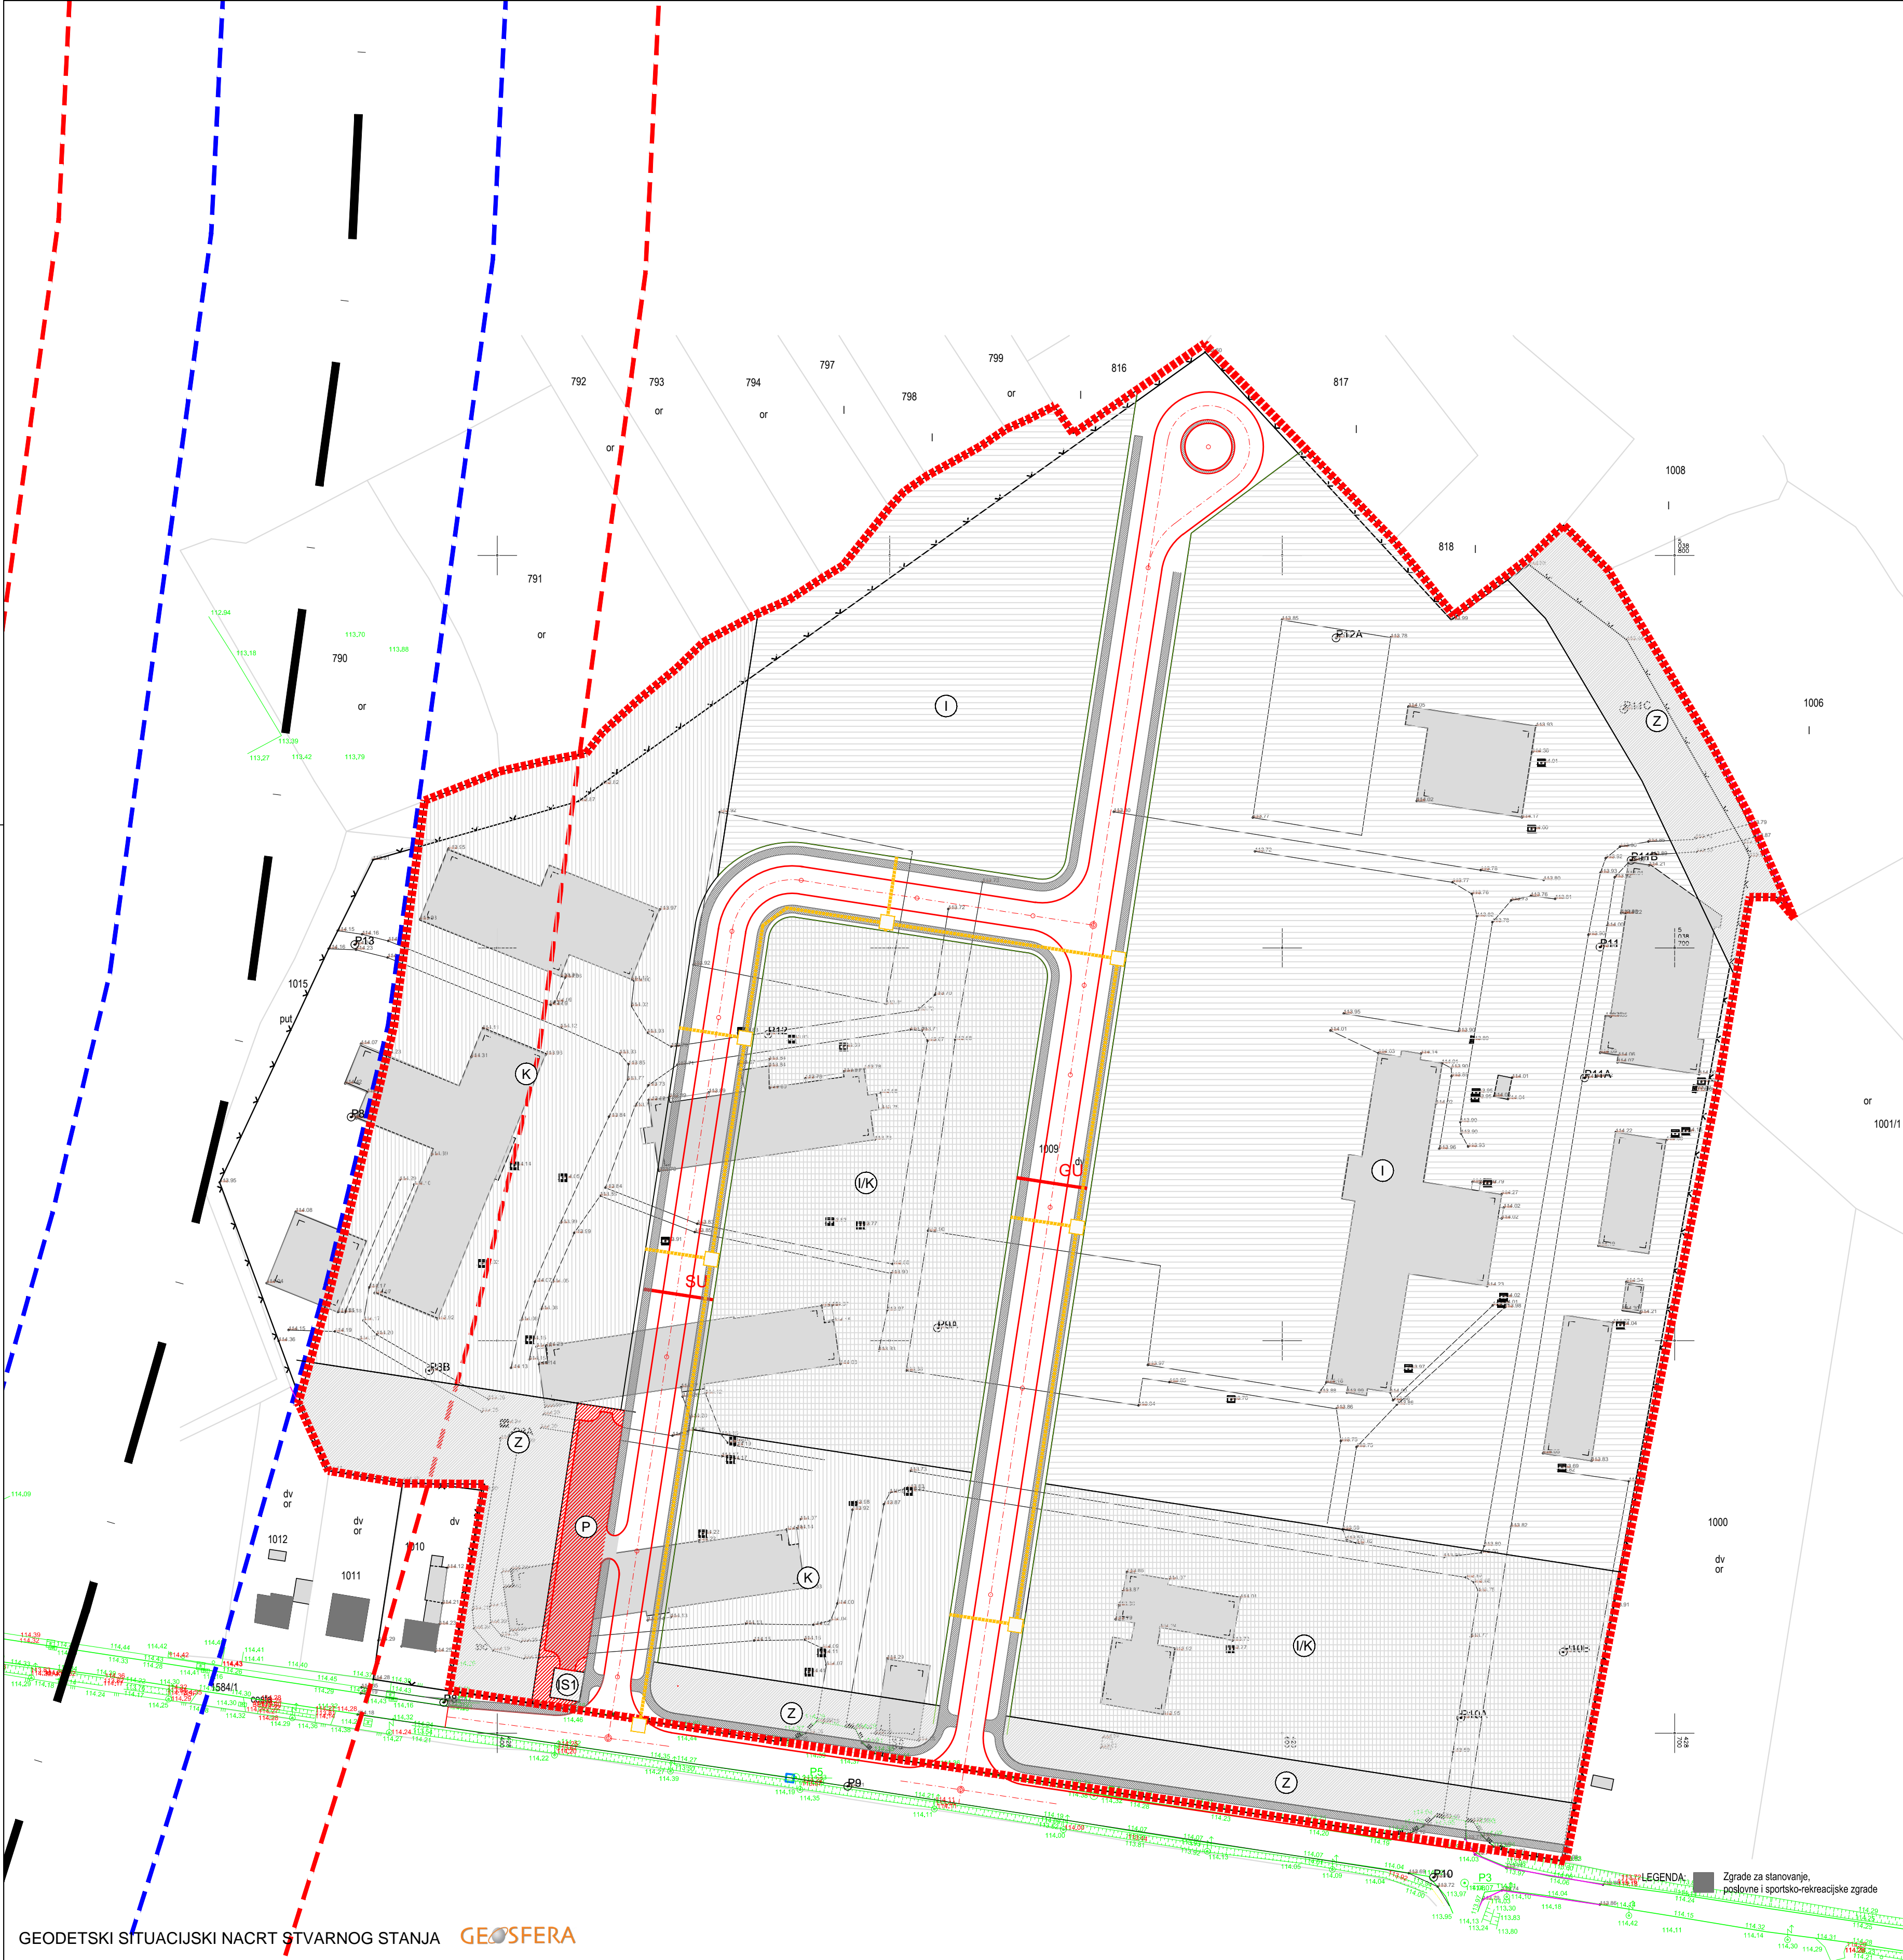

LEGENDA: Zgrade za stanovanje, poslovne i sportsko-rekreacijske zgrade

Županija/Grad Zagreb		KARLOVAČKA ŽUPANIJA GRAD KARLOVAC	
Općina/Grad		POSLOVNA ZONA MEKUŠJE - I ETAPA	
Naziv prostornog plana:		INFRASTRUKTURNI SUSTAVI - PROMET I TELEKOMUNIKACIJE	
Naziv kartografskog prikaza:		Mjerilo kartografskog prikaza: 1:1.000	
Broj kartografskog prikaza: 2.1.		Odluka o izradi prostornog plana (službeno glasilo): Glasnik Grada Karlovca 08/17	
Odluka o izradi prostornog plana (službeno glasilo): Glasnik Grada Karlovca 08/17		Odluka predstavničkog tijela o donošenju plana (službeno glasilo): Glasnik Grada Karlovca 17/17	
Javna rasprava (datum objave): "24 sata", 05.07.2017.		Javni uvid održan: 18.07.2017. - 16.08.2017.	
Pečat tijela odgovornog za provođenje javne rasprave:		Odgovorna osoba za provođenje javne rasprave: GORDANA KOPRIVNJAK, dipl.ing.arh.	
Pravna osoba/tijelo koje je izradio plan:		ADF d.o.o., KARLOVAC, M. VRHOVCA 9	
Pečat pravne osobe/tijela koje je izradio plan:		Odgovorna osoba: VLADIMIR PETROVIĆ, dipl.ing.arh. (ime, prezime i potpis)	
Koordinator plana (Odgovorni voditelj):		BRANKICA PETROVIĆ, dipl.ing.arh.	
Stručni tim u izradi plana:			
1. Brankica Petrović, dipl.ing.arh.	5. Anamarija Rodak, dipl.ing.arh.	9. _____	
2. Vladimir Petrović, dipl.ing.arh.	6. Jadranko Gojanović, dipl.ing.grad.	10. _____	
3. Matea Somek, mag.ing.arh. i urb.	7. Slobodan Mraković, dipl.ing.grad.	11. _____	
4. Dušan Miković, stroj. teh.	8. Branko Tumbas, ing.grad.	12. _____	
Pečat predstavničkog tijela:		Predsjednica gradskog vijeća: mr. sci. MARIJANA TOMIČIĆ, dipl.polit. (ime, prezime i potpis)	
Istovjetnost ovog prostornog plana s izvornikom ovjerava:		Pečat nadležnog tijela:	
(ime, prezime i potpis)			