

VI. IZMJENE I DOPUNE
PROSTORNOG PLANA KARLOVAČKE ŽUPANIJE

4.4. PLANIRANI REGIONALNI VODOOPSKRBNI SUSTAV LIČKA JESENICA
KAO DIO VODOOPSKRBNOG SUSTAVA
AGLOMERACIJE PLITVIČKA JEZERA (LIČKA JESENICA)
VARIJANTA 2C
ZA KOJI JE OMOGUĆENA NEPOSREDNA
PROVEDBA ZAHVATA U PROSTORU

NAZIV STRATEŠKOG INVESTICIJSKOG PROJEKTA RH
PROJEKT VODOOPSKRBE I ODVODNJE AGLOMERACIJE PLITVIČKA JEZERA
(DIO VODOOPSKRBNOG SUSTAVA AGLOMERACIJE PLITVIČKA JEZERA
(LIČKA JESENICA), VARIJANTNO RJEŠENJE 2C)

TUMAČ PLANSKOG ZNAKOVLJA

GRANICE

TERITORIJALNE I STATISTIČKE GRANICE

ŽUPANIJSKA GRANICA

INFRASTRUKTURNI SUSTAVI I MREŽE


VODNOGOSPODARSKI SUSTAV

KORIŠTENJE VODA

VODOOPSKRBA

MAGISTRALNI VODOOPSKRBNI CJEVOVOD

MJ 1:50 000

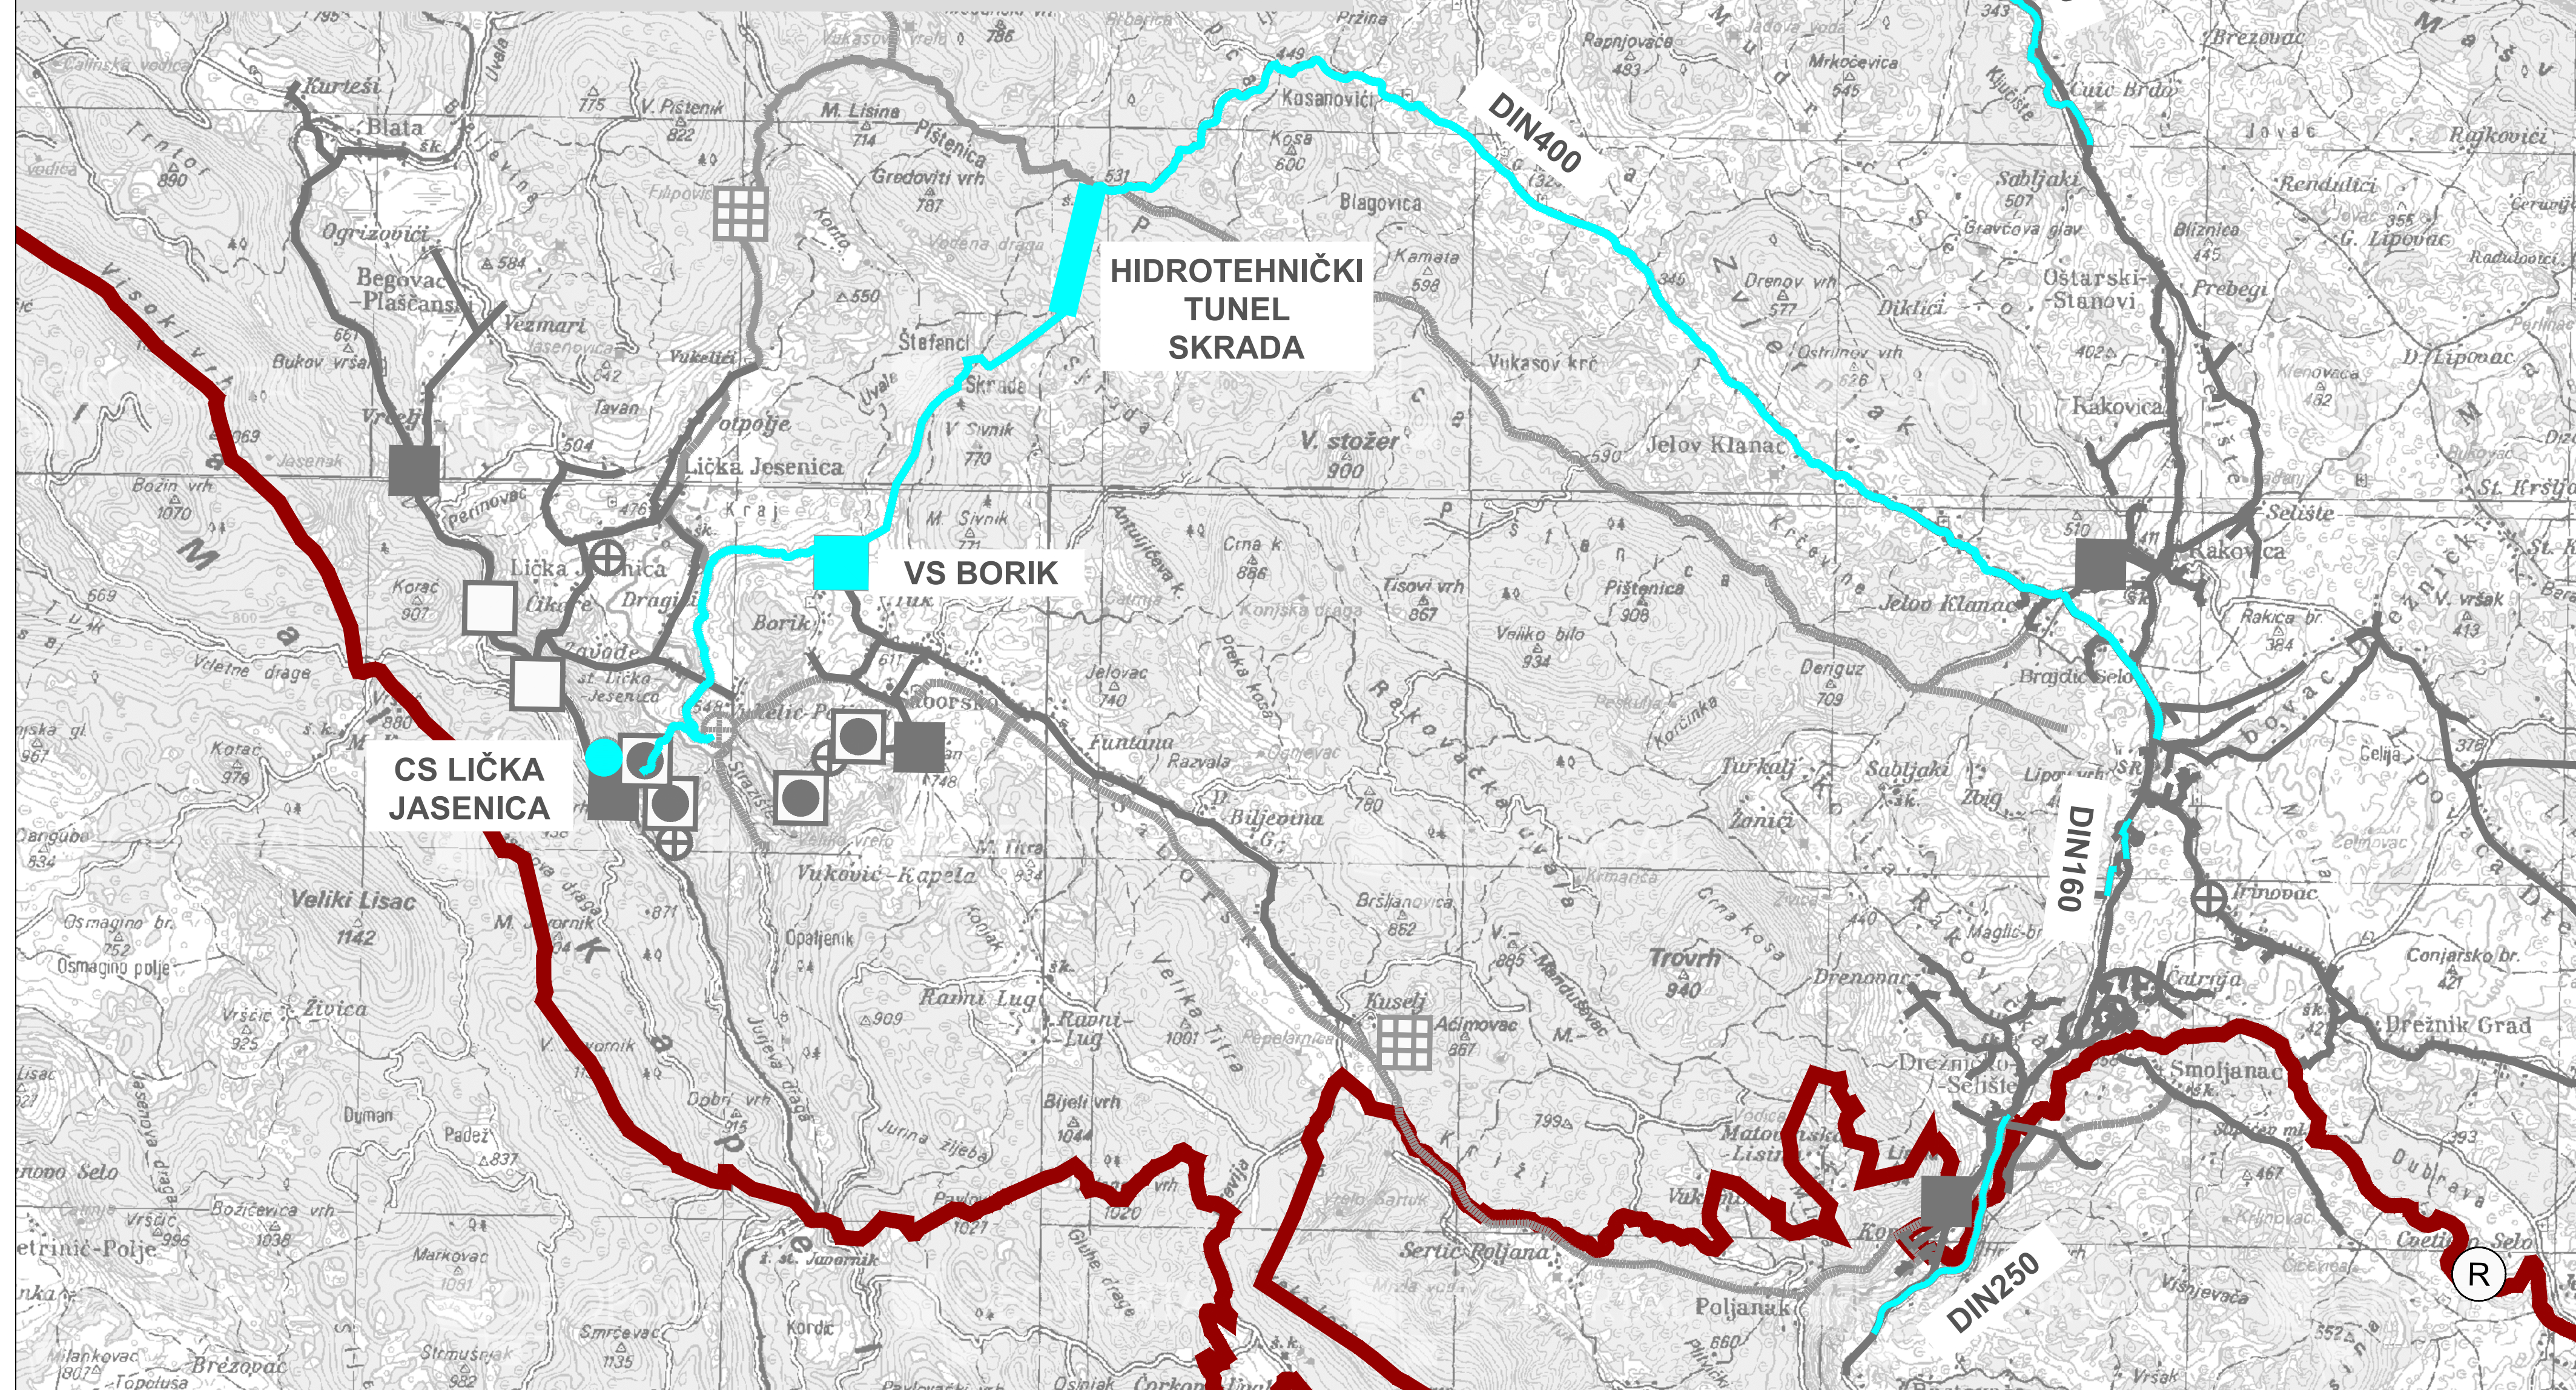

KARLOVAČKA ŽUPANIJA



Naziv prostornog plana:		PROSTORNI PLAN KARLOVAČKE ŽUPANIJE <small>ELABORAT PROČIŠĆENOG TEKSTA ODREDBI ZA PROVEDBU I GRAFIČKOG DIJELA PLANA (Glasnik Karlovačke županije, broj 26/01, 33/01-isp., 36/08-pročišćeni tekst, 56/13, 07/14-isp., 50b/14, 6c/17, 29c/17-pročišćeni tekst, 8a/18, 19/18 - pročišćeni tekst, 57c/22, 10/23 - pročišćeni tekst)</small>	
Naziv kartografskog prikaza:		PLANIRANI REGIONALNI VODOOPSKRBNI SUSTAV LIČKA JESENICA KAO DIO VODOOPSKRBNOG SUSTAVA AGLOMERACIJE PLITVIČKA JEZERA (LIČKA JESENICA) VARIJANTA 2C ZA KOJI JE OMOGUĆENA NEPOSREDNA PROVEDBA ZAHVATA U PROSTORU	
Broj kartografskog prikaza:	4.4.	Mjerilo kartografskog prikaza:	1 : 50.000
Nositelj izrade Elaborata:			
KARLOVAČKA ŽUPANIJA Upravni odjel za graditeljstvo i okoliš pročelnica Marina Jarnjević, mag. iur.			
Pravna osoba koja je izradila Elaborat:			
JAVNA USTANOVA ZAVOD ZA PROSTORNO UREĐENJE KARLOVAČKE ŽUPANIJE Haulikova 1, 47 000 Karlovac			
Pečat tijela / pravne osobe koja je izradila Elaborat:			
Odgovorna osoba:			
Mario Kečkeš, dipl. ing. arh.			
Koordinator Elaborata: (Odgovorni voditelj):			
Vlatka Borota, dipl. ing. arh.			
Stručni tim u izradi Elaborata:			
Mario Kečkeš, dipl. ing. arh. Marinko Maradin, dipl. ing. arh.		Vlatka Borota, dipl. ing. arh. Dušan Milković, stroj. teh.	
Pečat predstavničkog tijela:		Predsjednik Odbora za Statut i Poslovnik:	
		Vjekoslav Bitunjac	
Istovjetnost ovog Elaborata s izvornikom ovjerava:		Pečat nadležnog tijela:	