

LEGENDA:

GRANICE

GRANICA OBUHVATA PLANA

NAČIN I UVJETI GRADNJE

GRANICA GRAĐEVNE ČESTICE

NAMJENA GRAĐEVINE

KATNOST GRAĐEVINE

GRANICA GRADIVOG DIJELA ČESTICE

GRADIVO DIJELI ČESTICE

POZICIJA TORNJEVA (NAČELNA)

OBVEZNI GRAĐEVNI PRAVAC

MINIMALNA UDALJENOST OD REGULACIJSKE LINIJE

OGRADA

STUBE U JAVNOM PROLAZU

ZELENILO U POTEZU

UKLANJANJE POSTOJEĆE GRAĐEVINE


PRIKLJUČENJE NA JAVNU POVRŠINU

PRIKLJUČENJE KOMUNALNE INFRASTRUKTURE

UVJETI PROVEDBE PLANA

OBVEZA PROVEDBE JAVNOG ARHITEKTONSKOG NATJEČAJA

PREPORUKA PROVEDBE JAVNOG ARHITEKTONSKOG NATJEČAJA

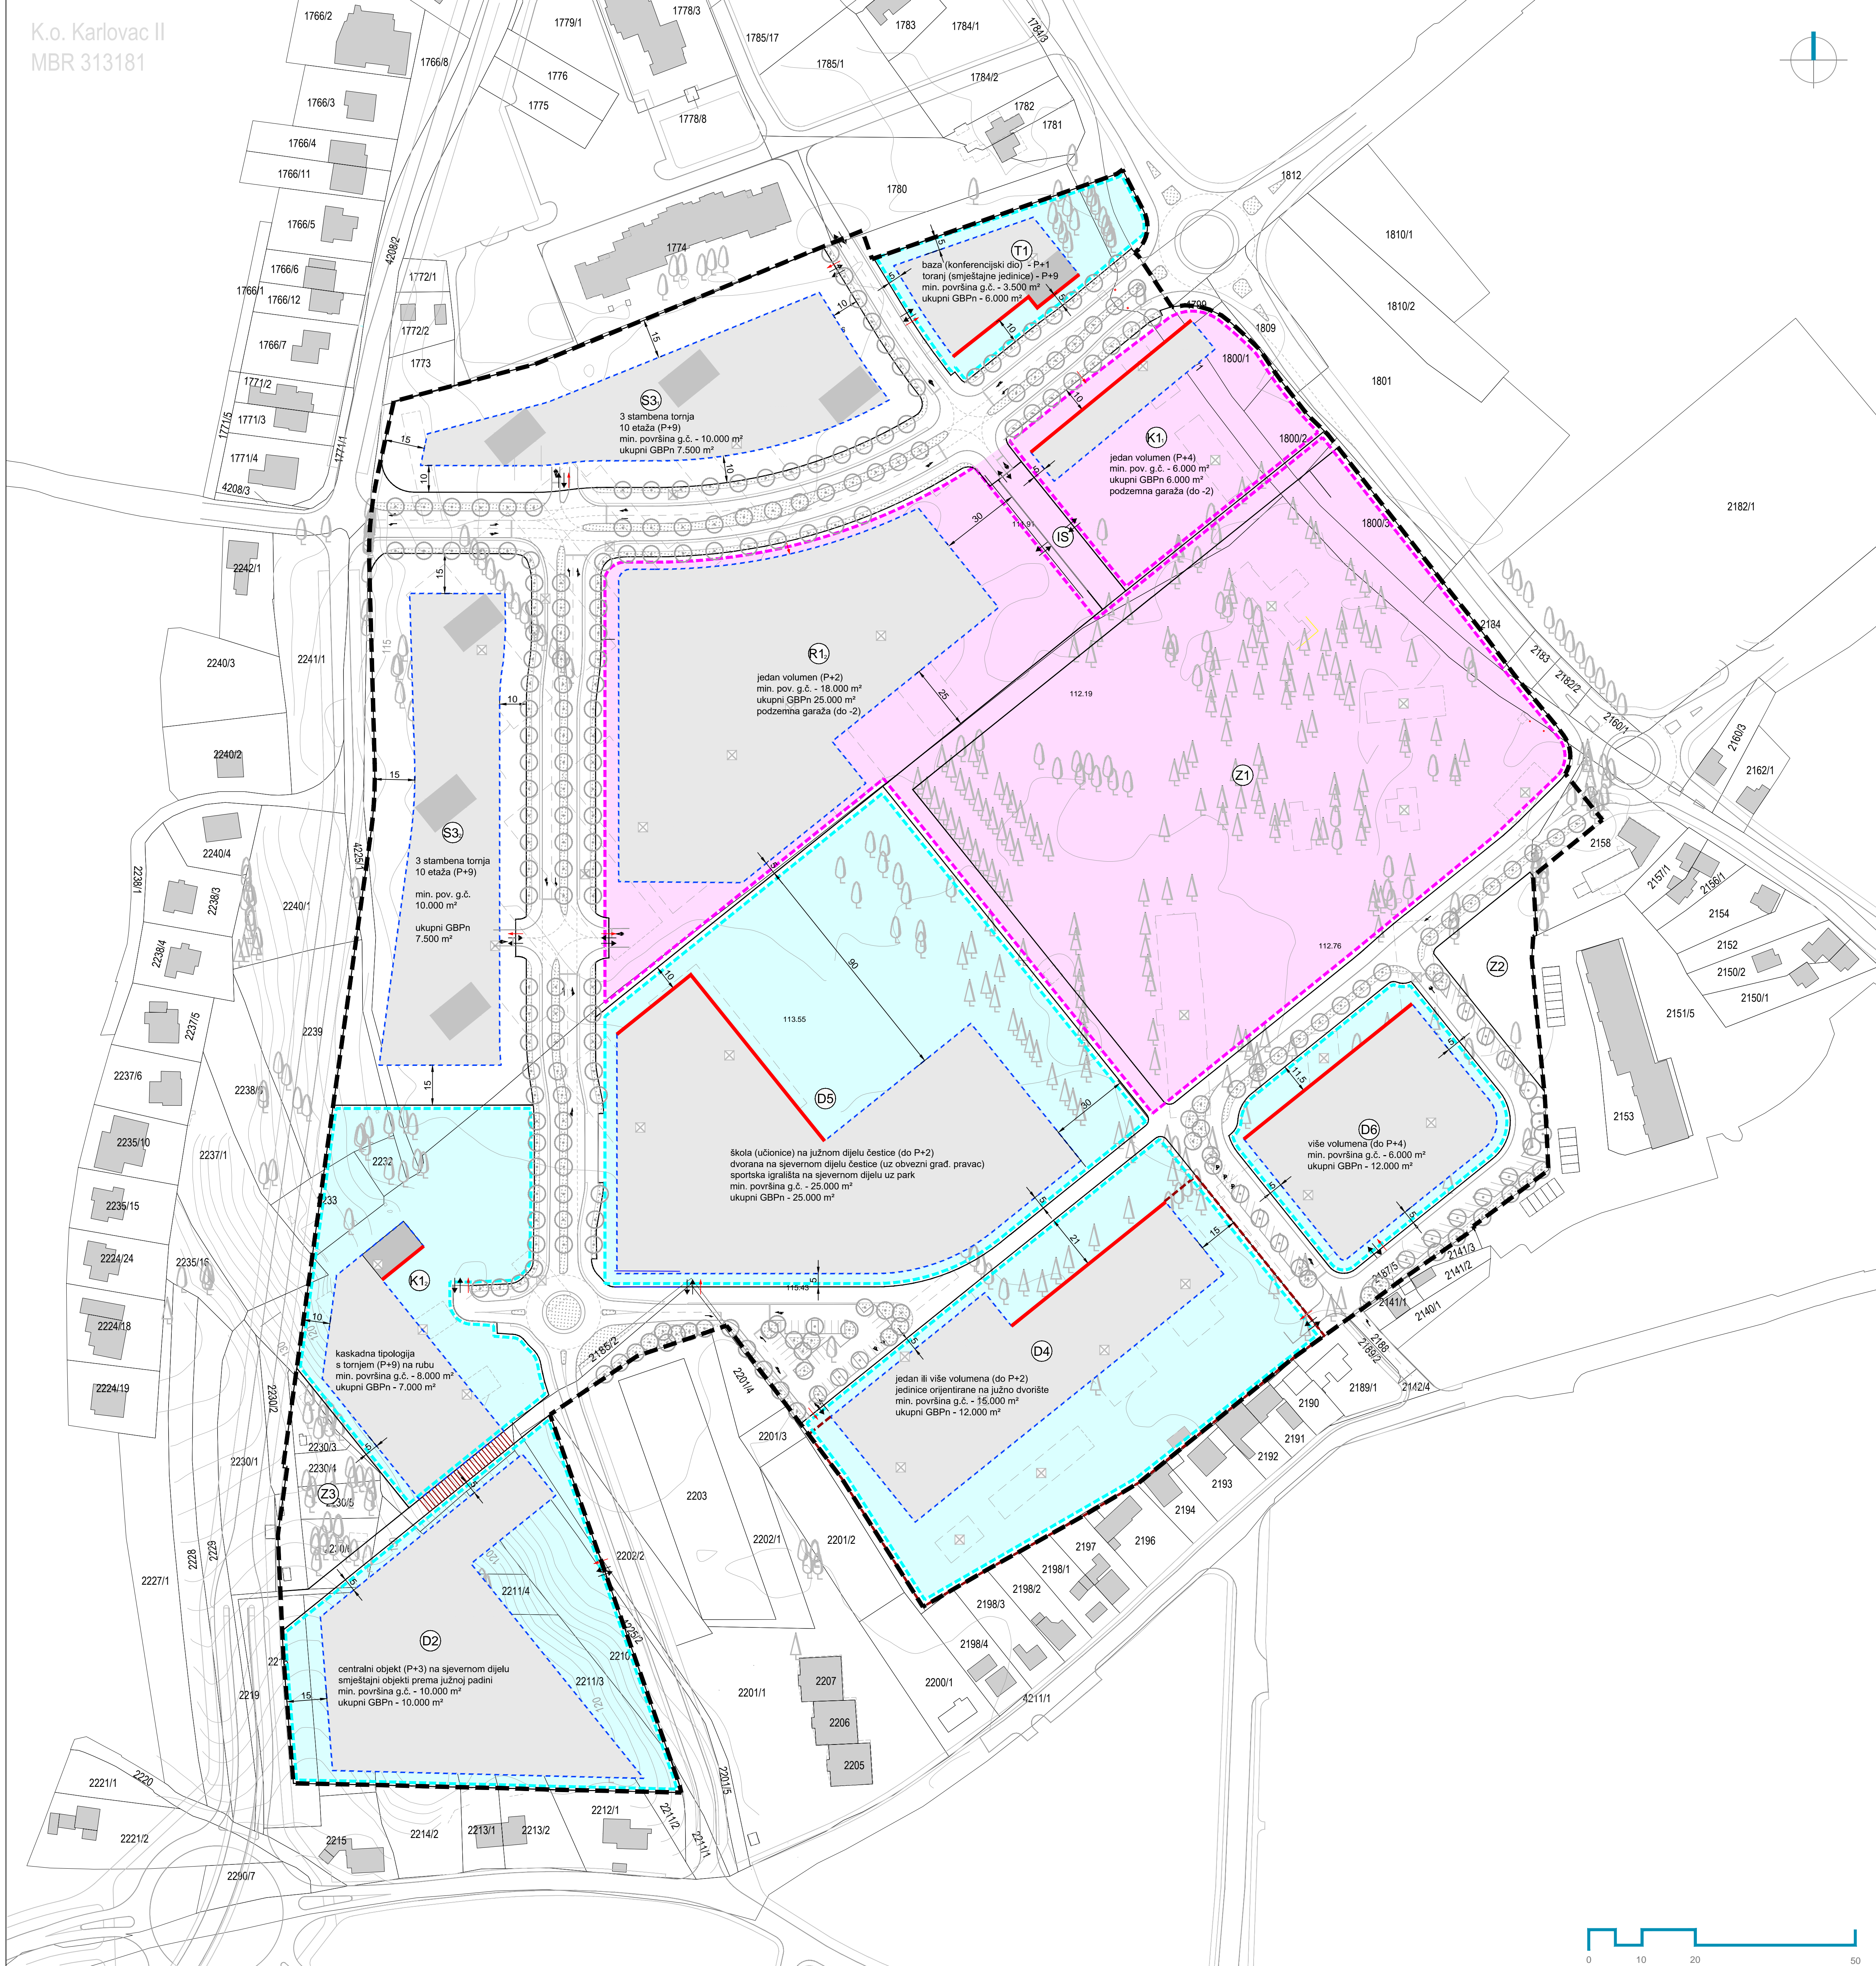

URBANISTIČKI PLAN UREĐENJA LUŠČIĆ-CENTAR

GRAD KARLOVAC	
Naziv prostornog plana:	URBANISTIČKI PLAN UREĐENJA LUŠČIĆ-CENTAR
Naziv kartografskog prikaza:	NAČIN I UVJETI GRADNJE
Broj kartografskog prikaza:	4.
Mjerilo kartografskog prikaza:	1:1000
Odluka Gradskog vijeća Grada Karlovca o izradi Urbanističkog plana uređenja Lušćić:	Odluka Gradskog vijeća Grada Karlovca o izradi Urbanističkog plana uređenja Lušćić: "Glasnik grada Karlovca", br. 2/22
Glavnik Grada Karlovca br. 4/21, 5/21	
Javna rasprava objavljena je: "Vjebeni list" - 18.10.2021.	Javni uvid održan: od 21. listopada 2021. do 19. studenog 2021.
Službene stranice MPČG - 19.10.2021.	
Službene stranice Grada Karlovca - 18.10.2021.	
Pečat tijela odgovornog za provođenje javne rasprave:	Odgovorna osoba za provođenje javne rasprave: Irena Kajfeš-Pavlović, dipl.ing.arch.
Pravna osoba/tijelo koje je izradio plan:	URBANISTICA d.o.o. Zagreb, Gajeva 2a
Pečat pravne osobe/tijela koje je izradio plan:	Odgovorna osoba: Jasminka Pilar - Katavić, dipl.ing.arch.
Odgovorni voditelj izrade plana:	Luka Krstulović, mag.ing.arch.
Stručni tim Urbanistica d.o.o.:	Stručni suradnici (autorski tim): Nikola Adrović, mag.ing.arch. / Jasminka Pilar-Katavić, dipl.ing.arch. / Hana Dakić, mag.ing.arch. / dr.sc. Jana Vukić, prof. soc. / Nikola Graedelj, mag.ing.arch. / Ana Pilar, dipl.ing.arch. / Iva Erčić, mag.ing.arch. / mr. sc. Katarina Kovačević Pešić, dipl.ing.geog. / Iva Habijanec, mag.ing.arch. / Jasminka Šušek, dipl.ing.arch. / Jara Horvat, mag.ing.arch. / Ivana Katalvić, bacc.oec. / Vilma Štofer, mag.ing.prosp.arch. / Klement Renić, mag.ing.arch. / Luka Krstulović, mag.ing.arch. / Domagoj Šumanovac, ing.arch. / Iva Turčan, mag.ing.arch. / Iva Lukinčić, dipl.ing.arch.
Stručni suradnici drugih područja:	
Pečat predstavničkog tijela:	Predsjednik Gradskog vijeća Grada Karlovca: Marin Svetić, dipl.ing.šum.
Istovjetnost ovog prostornog plana s izvornikom ovjerava:	Pečat nadležnog tijela:
(ime, prezime i potpis)	

