

**DETALJNI PLAN UREĐENJA
GOSPODARSKO - POSLOVNE ZONE
U OZLJU (DPU 1)**

4. UVJETI GRADNJE

TUMAČ ZNAKOVA

GRANICE

 GRANICA OBUHVATA

UVJETI GRADNJE

 GRANICA GRAĐEVNE ČESTICE

 POSTOJEĆA GRAĐEVINA

 GRANICA GRADIVOG DIJELA ČESTICE

 REGULACIJSKI PRAVAC

 GRAĐEVNI PRAVAC

 ZELENILO U POTEZU

 KATNOST GRAĐEVINE

 UDALJENOST GRANICA PARCELE OD GRANICE
GRAĐEVNOG DIJELA ČESTICE


 PRIKLJUČENJE NA JAVNU POVRŠINU

 PRIKLJUČENJE NA KOMUNALNU INFRASTRUKTURU

OZNAKA GRAĐEVNE PARCELE:

K1 POSLOVNA NAMJENA
K3 KOMUNALNO - SERVISNA NAMJENA K3.1: trafostanica
K3.2: UPS


R ŠPORTSKO-REKREACIJSKA NAMJENA

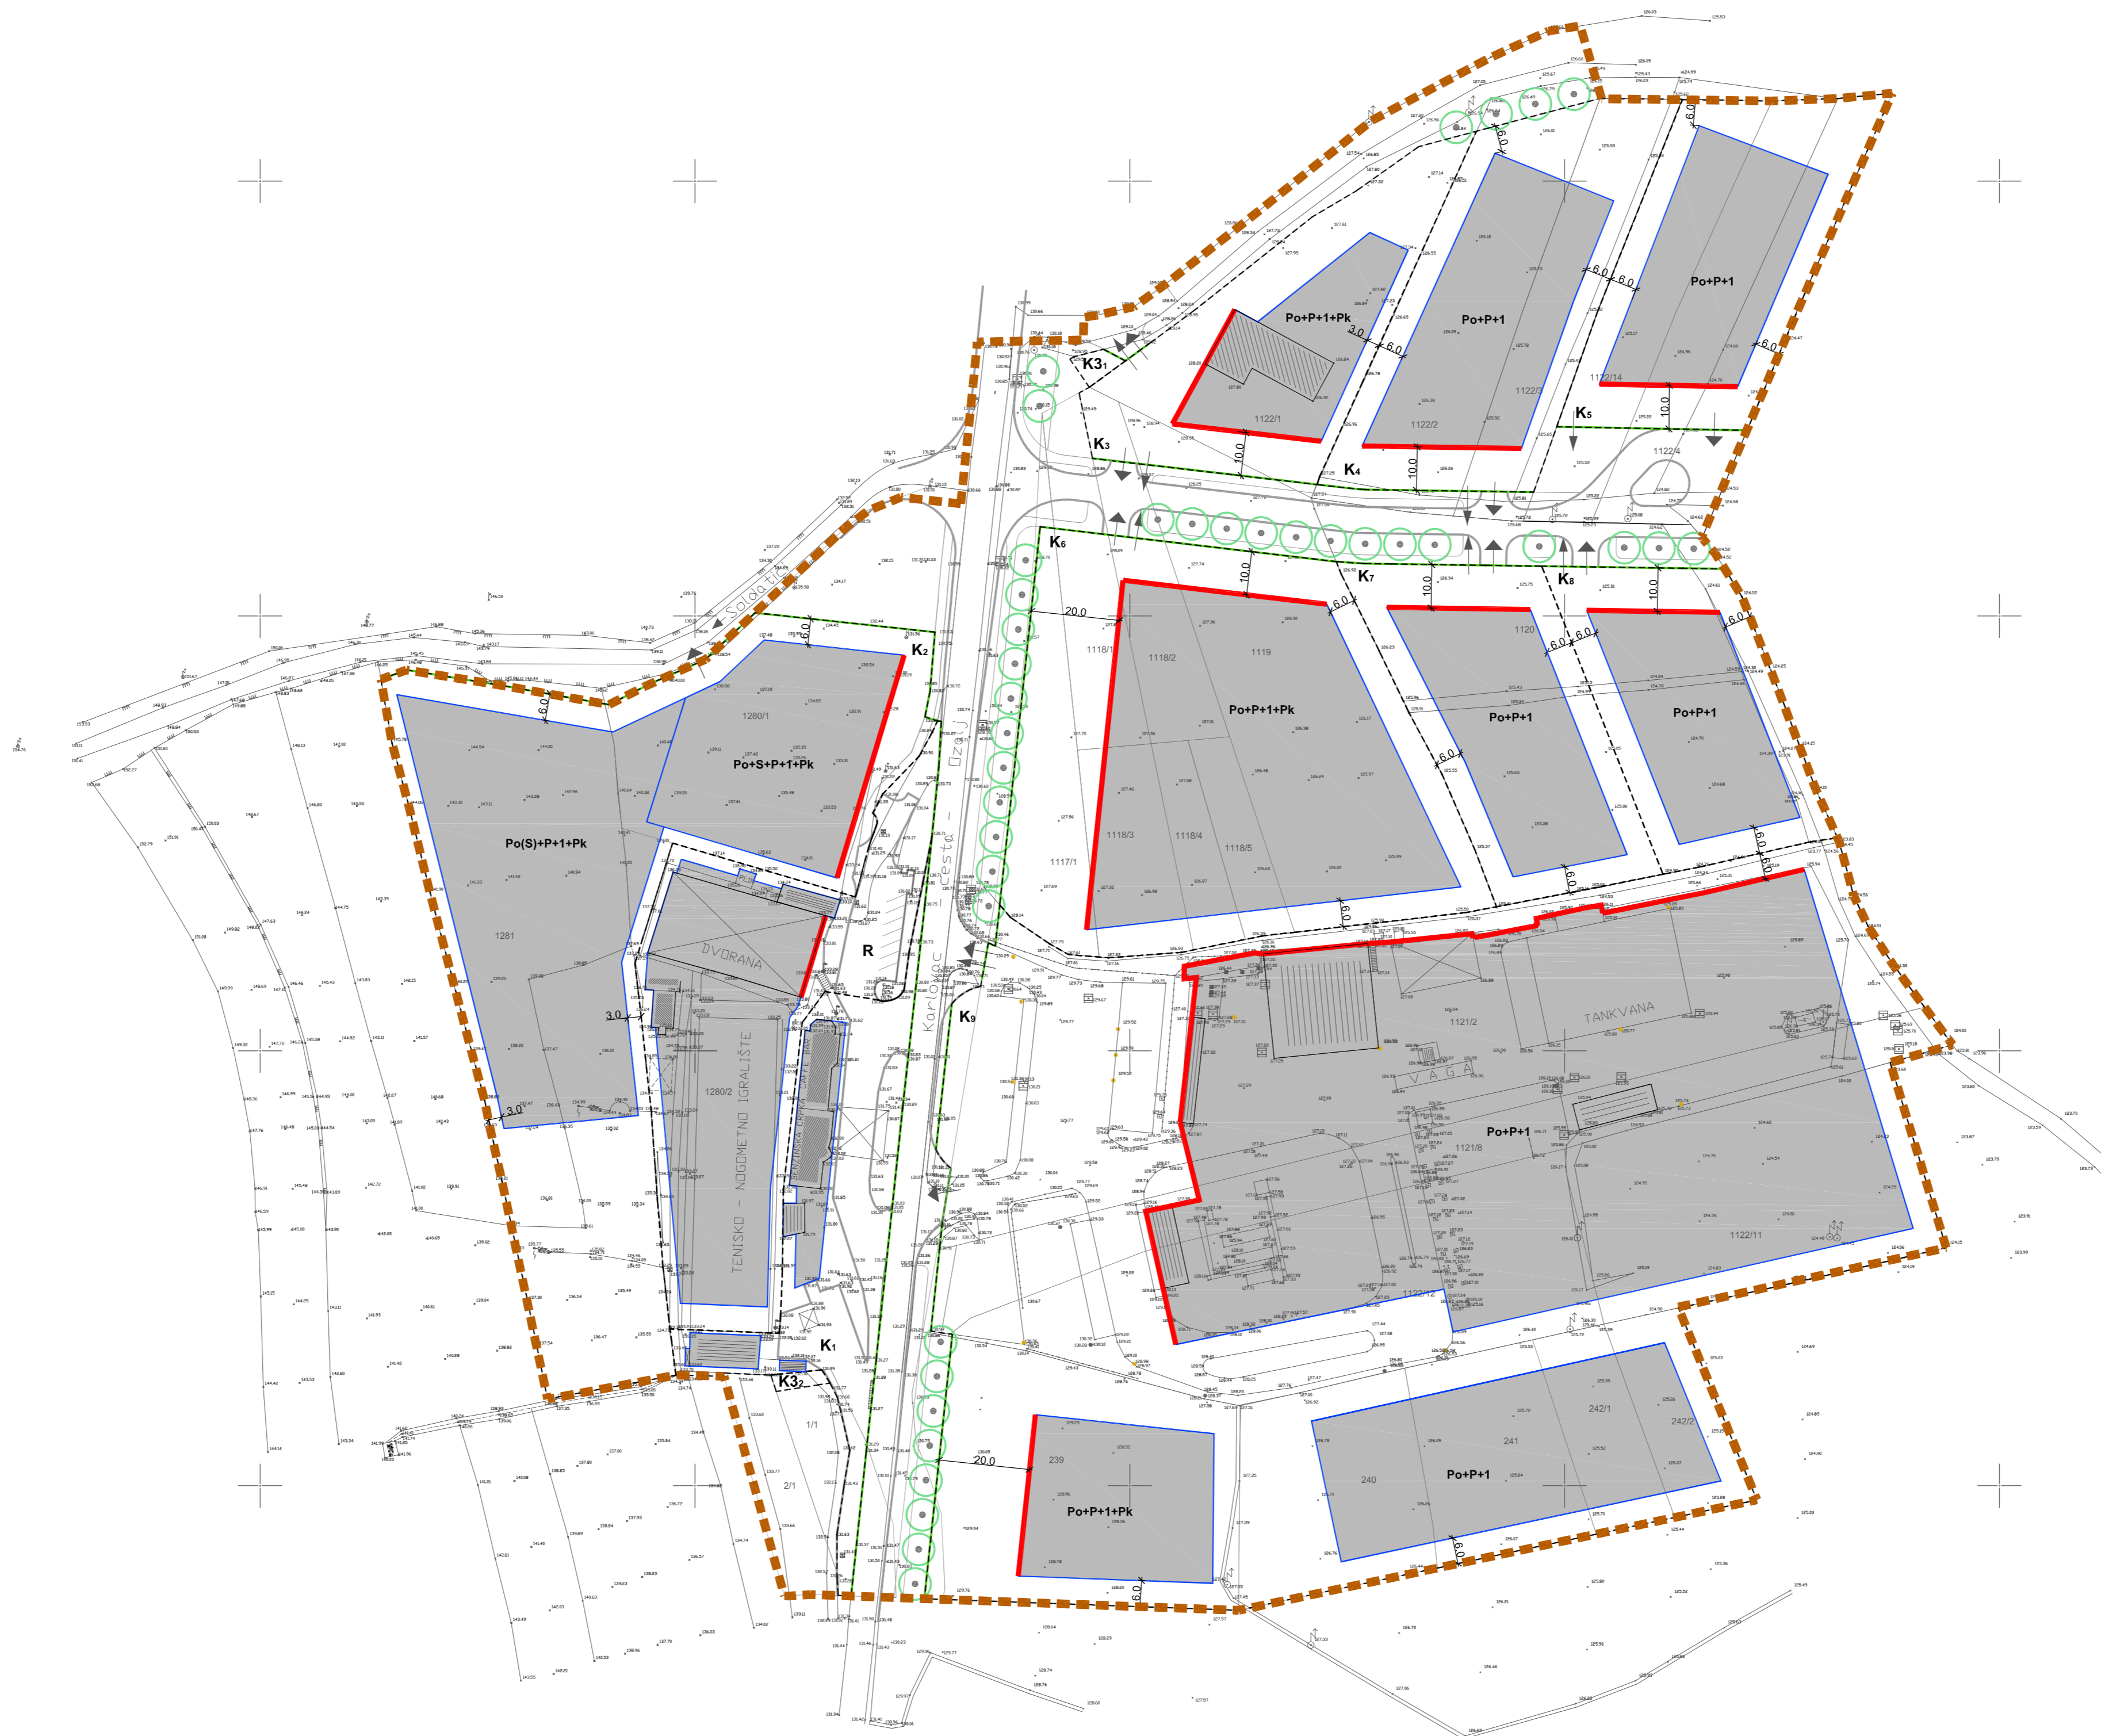

**KARLOVAČKA ŽUPANIJA
GRAD OZALJ**

Izvršitelj:
CPA - Centar za prostorno uređenje i arhitekturu d.o.o.
Odranska 2, 10 000 Zagreb, tel. 01/6190-332, cpa@zg.htnet.hr

**DETALJNI PLAN UREĐENJA
GOSPODARSKO - POSLOVNE ZONE
U OZLJU (DPU 1)**

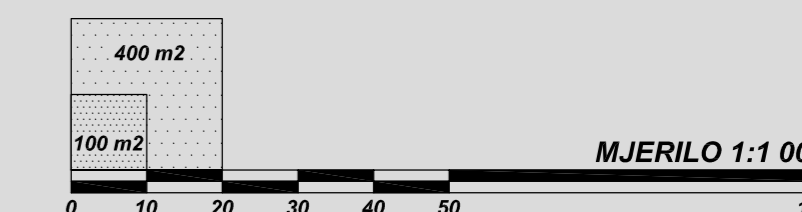

**KARLOVAČKA ŽUPANIJA
GRAD OZALJ**

**DETALJNI PLAN UREĐENJA
GOSPODARSKO - POSLOVNE ZONE U OZLJU (DPU 1)**

Naziv kartografskog prikaza:

UVJETI GRADNJE

Broj kartografskog prikaza: 4, Mjerilo kartografskog prikaza: 1 : 1000

Program mjera za unapređenje stanja u prostoru Grada Ozalja: Službeni glasnik Grada Ozalja 01/07
Odluka Gradskog vijeća Grada Ozalja o donošenju Detaljnog plana uređenja gospodarsko-poslovne zone u Ozlju: Službeni glasnik Grada Ozalja 05/07

Zaključak Gradskog poglavarstva Grada Ozalja o stavljanju Detaljnog plana uređenja gospodarsko-poslovne zone u Ozlju na javnu raspravu (objava u tisku 15.03.2007. godine)
Javni uvid održan: od: 26. ožujka 2007. godine do: 25. travnja 2007. godine

Pečat tijela odgovornog za provođenje javne rasprave: M.P. Odgovorna osoba za provođenje javne rasprave: Jasna Panijan, dipl.ing.geod.

Suglasnost na plan: Mišljenje Hrvatskih voda, Vodnogospodarski odjel za vodno područje sliva Save, klasa:350-02/05-01/0000018, urbroj: 374-21-1-07-10 od 11.09.2007.

Pravna osoba koja je izradila plan: CPA - Centar za prostorno uređenje i arhitekturu d.o.o., Zagreb

Pečat pravne osobe koja je izradila plan: M.P. Odgovorna osoba: Tomislav Dolečki, dipl.ing.arh.

Koordinatori plana: - Za Grad Ozalj: - Tomislav Dolečki, dipl.ing.arh. - Za CPA d.o.o.: - Tomislav Dolečki, dipl.ing.arh.

Odgovorni planer CPA d.o.o.: - Tomislav Dolečki, dipl.ing.arh. Stručni tim CPA d.o.o. u izradi plana: - Zrinka Tadić, dipl.ing.arh. - Petra Maksan, dipl.ing.arh. - Neda Kaminski - Kirs, dipl.ing.arh. - Anika Tomić, dipl.ing.grad. - Maša Mujakić, dipl.ing.arh. - mr. Vladimir Žanić, dipl.ing.prom. - Boris Spudić, dipl.ing.grad.

Pečat Gradskog vijeća vijeća Grada Ozalja: M.P. Predsjednik Gradskog vijeća Grada Ozalja: Dane Ugarković

Istovjetnost prostornog plana s izvornikom ovjerava: M.P. Pečat nadležnog tijela:

(ime, prezime, potpis) M.P.