



**KARAKTERISTIČNI
PROFILI PROMETNICA
M.J. 1:250**

K	kolna površina	Z	zelena površina
P	pješačka površina	RL	regulacijska linija


PRESJEK 1-1

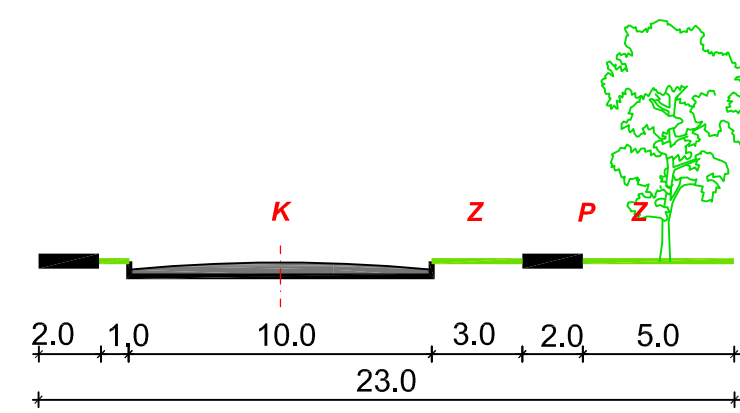


PRESJEK 2-2

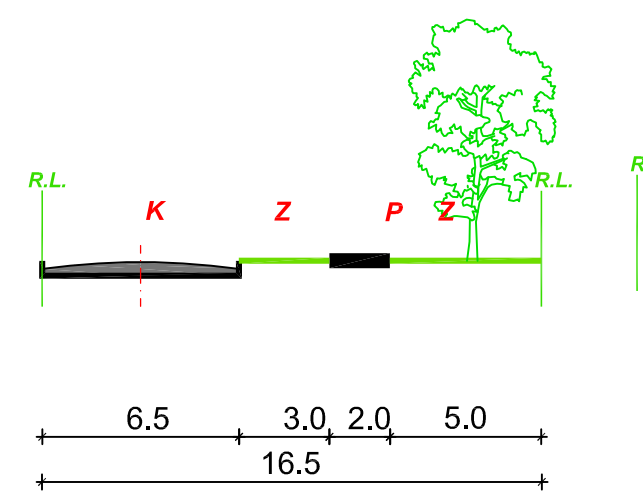



PRESJEK 3-3

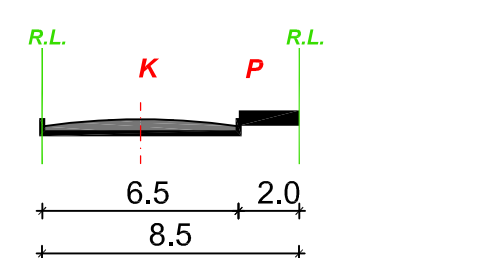

PRESJEK 4-4

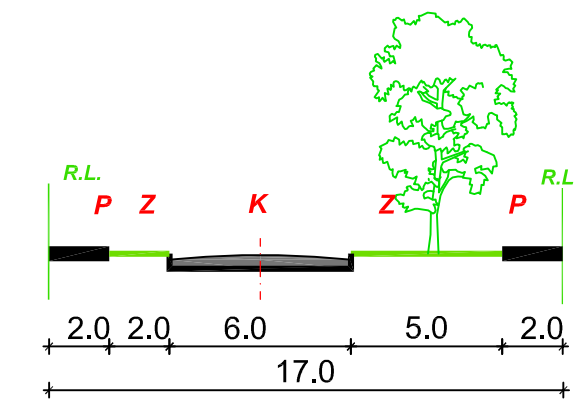


PRESJEK 5-5

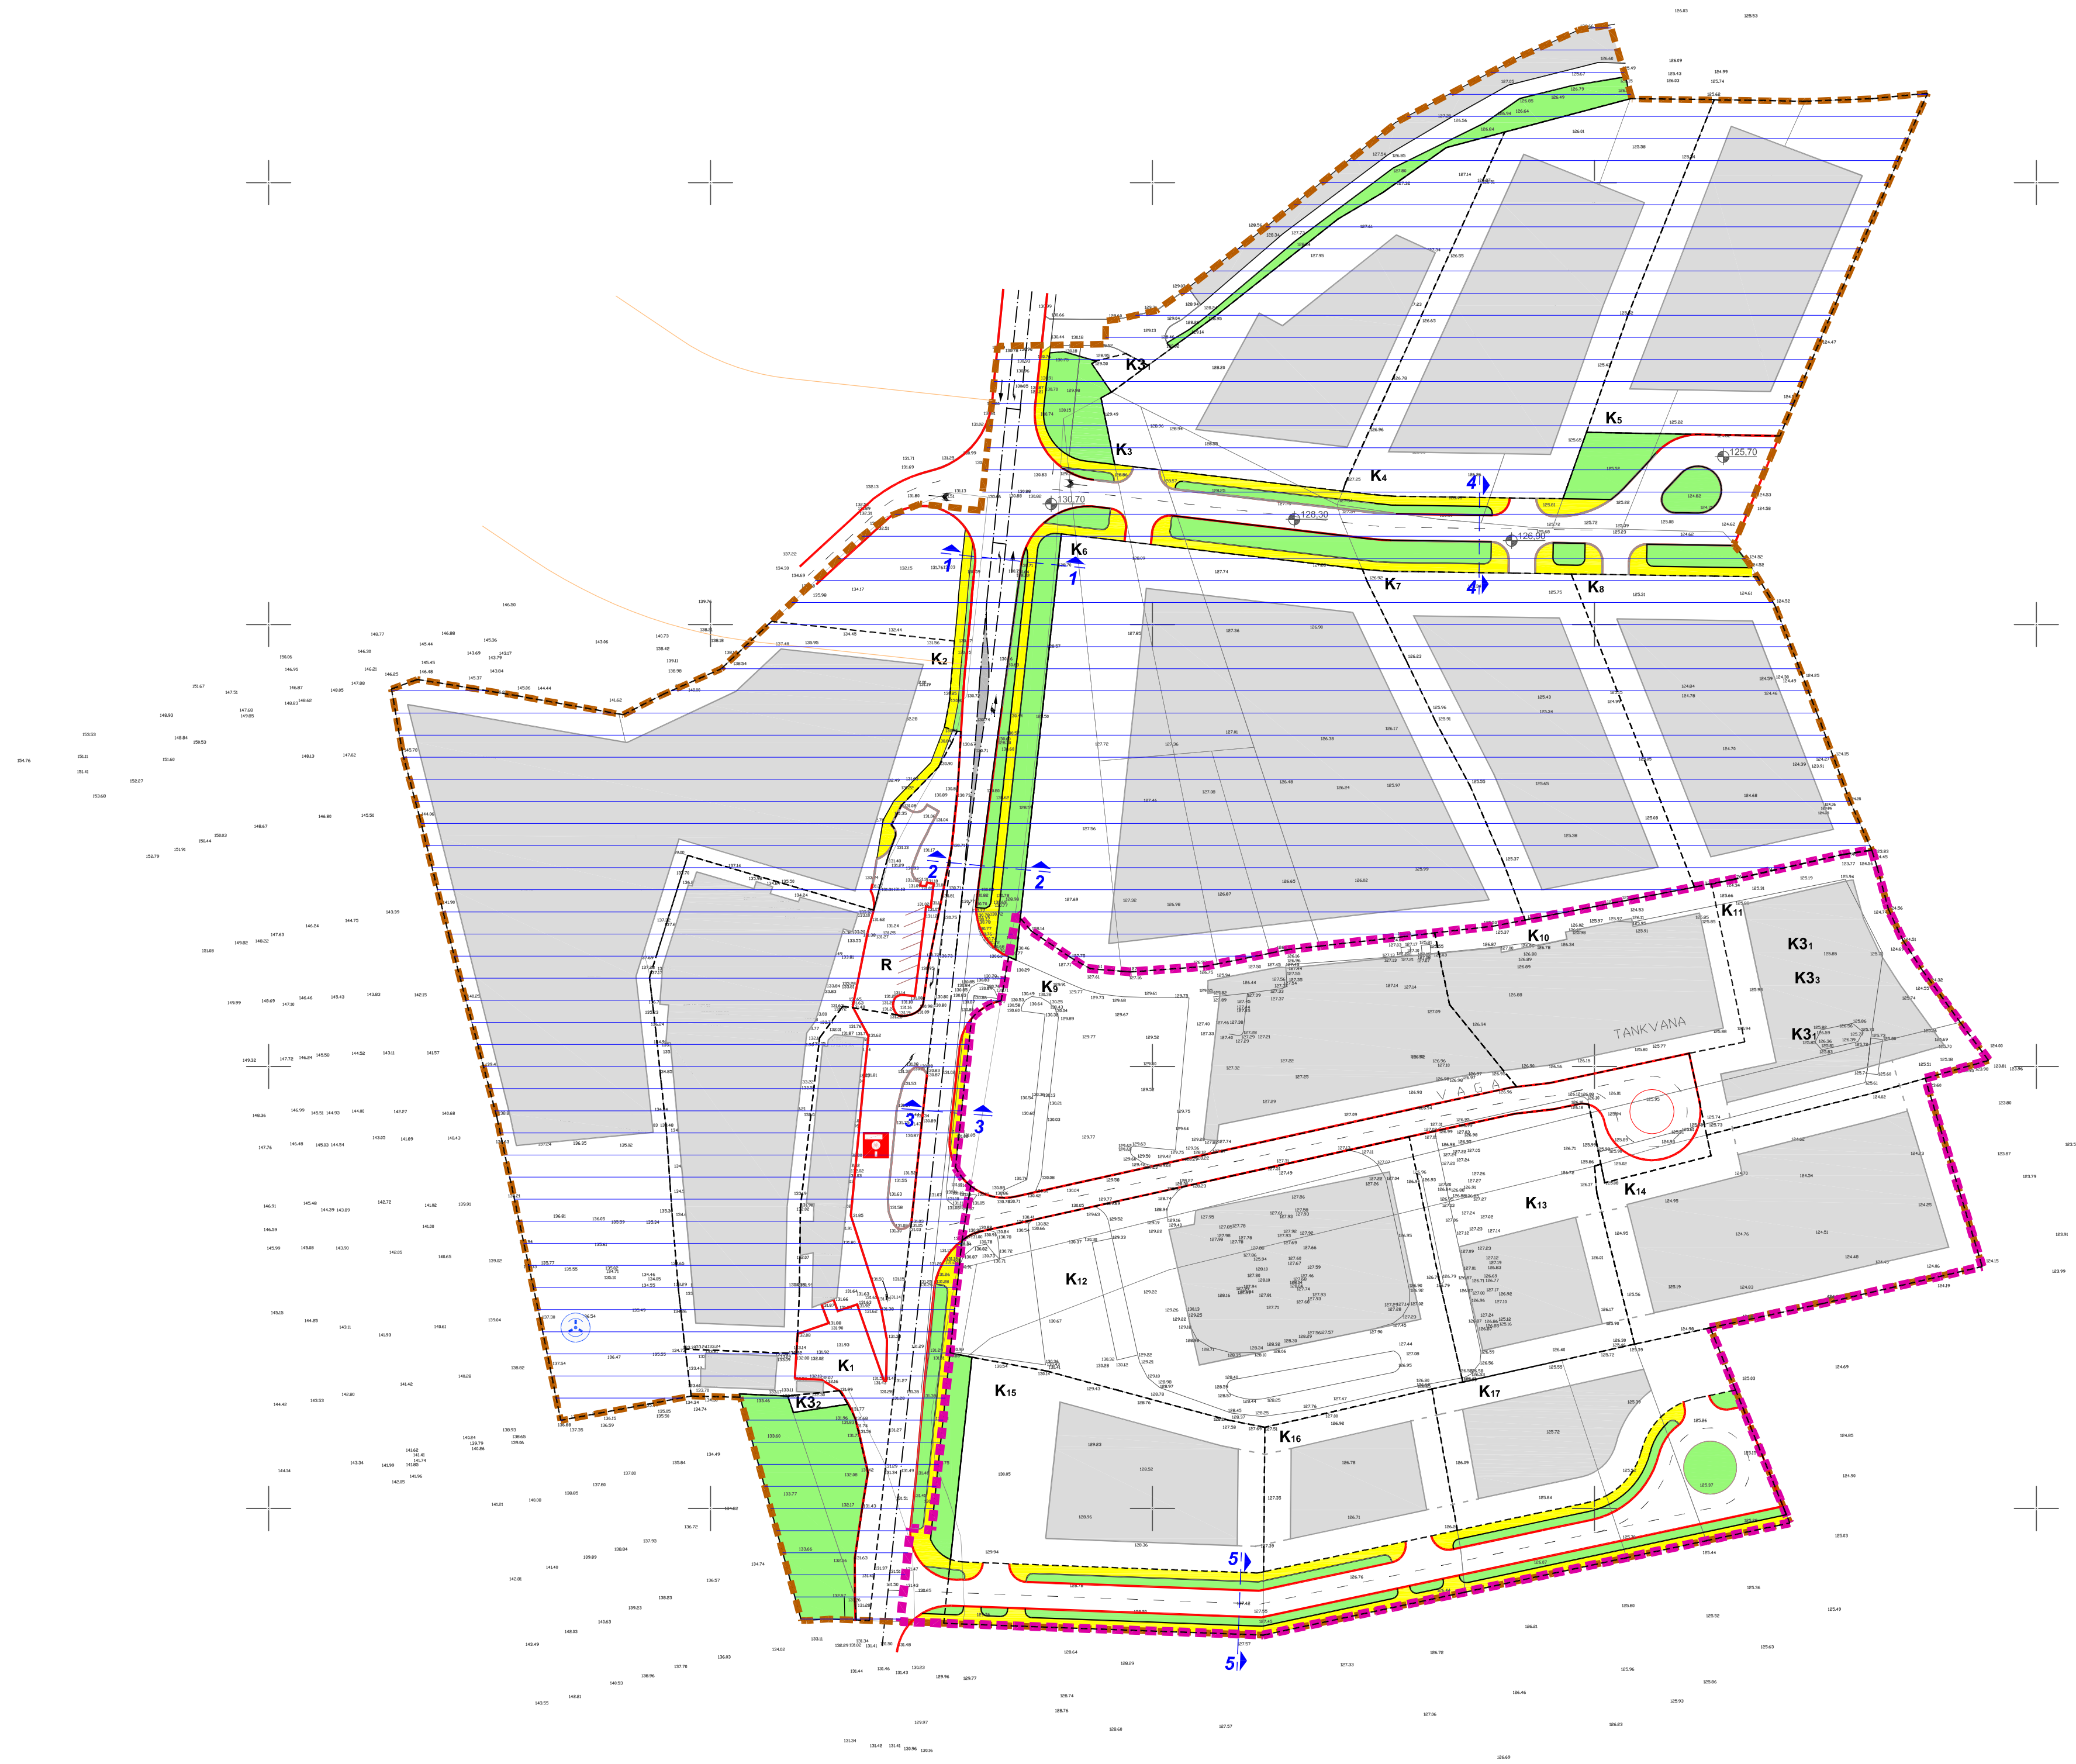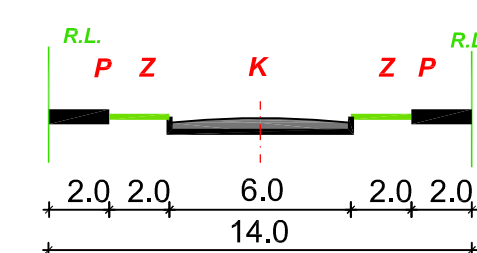

**KARLOVAČKA ŽUPANIJA
GRAD OZALJ**

izvršitelj:
projektni biro **A** d.o.o. Karlovac

**IZMJENE I DOPUNE
DETALJNOG PLANA UREĐENJA
GOSPODARSKO - POSLOVNE ZONE
U OZLJU (DPU 1)**

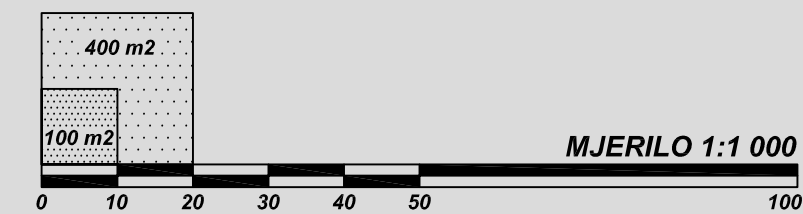

**KARLOVAČKA ŽUPANIJA
GRAD OZALJ**
**IZMJENE I DOPUNE DETALJNOG PLANA UREĐENJA
GOSPODARSKO - POSLOVNE ZONE U OZLJU (DPU 1)**

Naziv kartografskog prikaza: PROMETNA, TELEKOMUNIKACIJSKA I KOMUNALNA INFRASTRUKTURNA MREŽA PROMETNI SUSTAV	
Broj kartografskog prikaza: 2.a.	Mjerilo kartografskog prikaza: 1 : 1000
Program mjera za unapređenje stanja u prostoru Grada Ozalja: Službeni glasnik Grada Ozalja 01/07	Odluka Gradskog vijeća Grada Ozalja o donošenju Društvenog i dopuna Detaljnog plana uređenja gospodarsko-poslovne zone u Ozalju: Službeni glasnik Grada Ozalja 07/11
Zaključak Gradskog poglavarstva Grada Ozalja o slavljanju skupne i dopuna Detaljnog plana uređenja gospodarsko-poslovne zone u Ozalju na javnu raspravu objavio u broju 25.08.2011. godine	Javni uvjiti održani: od: 02.09.2011. godine do: 19.09.2011. godine
Pečat tijela odgovornog za provođenje javne rasprave:	Odgovorna osoba za provođenje javne rasprave:
M.P.	Jasna Panjanić, dipl.ing.geod.

Suglasnost na plan:

Pravna osoba koja je izradila plan: projektni biro A d.o.o. Karlovac	
Pečat pravne osobe koja je izradila plan:	Odgovorna osoba:
M.P.	VLASTA LENDLER-ADAMEC, dipl.ing.arh.

Koordinatori plana: - Za Grad Ozalj: - Za PROJEKTI BIRO 2A d.o.o.:	JASNA PANJANIĆ, dipl.ing.geod. TATJANA BASAR, dipl.ing.arh.
Odgovorni planer PROJEKTI BIRO 2A d.o.o.:	TATJANA BASAR, dipl.ing.arh.

Stručni tim u izradi plana: - Tatjana Basar, dipl.ing.arh. - Vlasta Lendler-Adamec, dipl.ing.arh.	- Davor Petračić, dipl.ing.grad. - Miroslav Mišljenović, str.sc.el.ing.
Pečat Gradskog vijeća Grada Ozalja:	Predsjednik Gradskog vijeća Grada Ozalja:
M.P.	Ivica Benković

Istovjetnost prostornog plana s izvornikom ovjerava:	Pečat nadležnog tijela:
(ime, prezime, potpis)	M.P.