


**IZMJENE I DOPUNE
DETALJNOG PLANA UREĐENJA
GOSPODARSKO - POSLOVNE ZONE
U OZLJU (DPU 1)**

**2. PROMETNA, TELEKOMUNIKACIJSKA I
KOMUNALNA INFRASTRUKTURNA MREŽA**

**2.B. ENERGETSKI I
TELEKOMUNIKACIJSKI SUSTAV**

TUMAČ ZNAKOVA

GRANICE	
	GRANICA OBUHVATA OSNOVNOG PLANA
	GRANICA OBUHVATA IZMJENA I DOPUNA
	PODRUČJE PLANA KOJE SE NE MIJENJA - ostaje na snazi osnovni plan
	postojeće
	planirano
TELEKOMUNIKACIJE	
	TK PODZEMNI VOD - MAGISTRALNI I SPOJNI VODOVI
	TK PODZEMNI VOD - PRISTUPNI VODOVI
	TK ZDENAC
	UDALJENI PRETPLATNIČKI STUPANJ
ELEKTROENERGETIKA	
	DALEKOVOD 35kV
	IZMJEŠTANJE DALEKOVODA 10(20)kV
	DALEKOVOD 10(20)kV
	KABEL 10(20)kV
	KABLIRANJE DALEKOVODA 0,4kV
	KABEL 0,4kV
	TRAFOSTANICA
	VOD JAVNE RASVJETE
PLIN	
	PLINOVOD LOKALNI
TOPLOVOD	
	TOPLOVOD
	TOPLOVOD VIŠE RAZINE
	TOPLINSKA PODSTANICA
	ELEKTRANA NA BIO-MASU

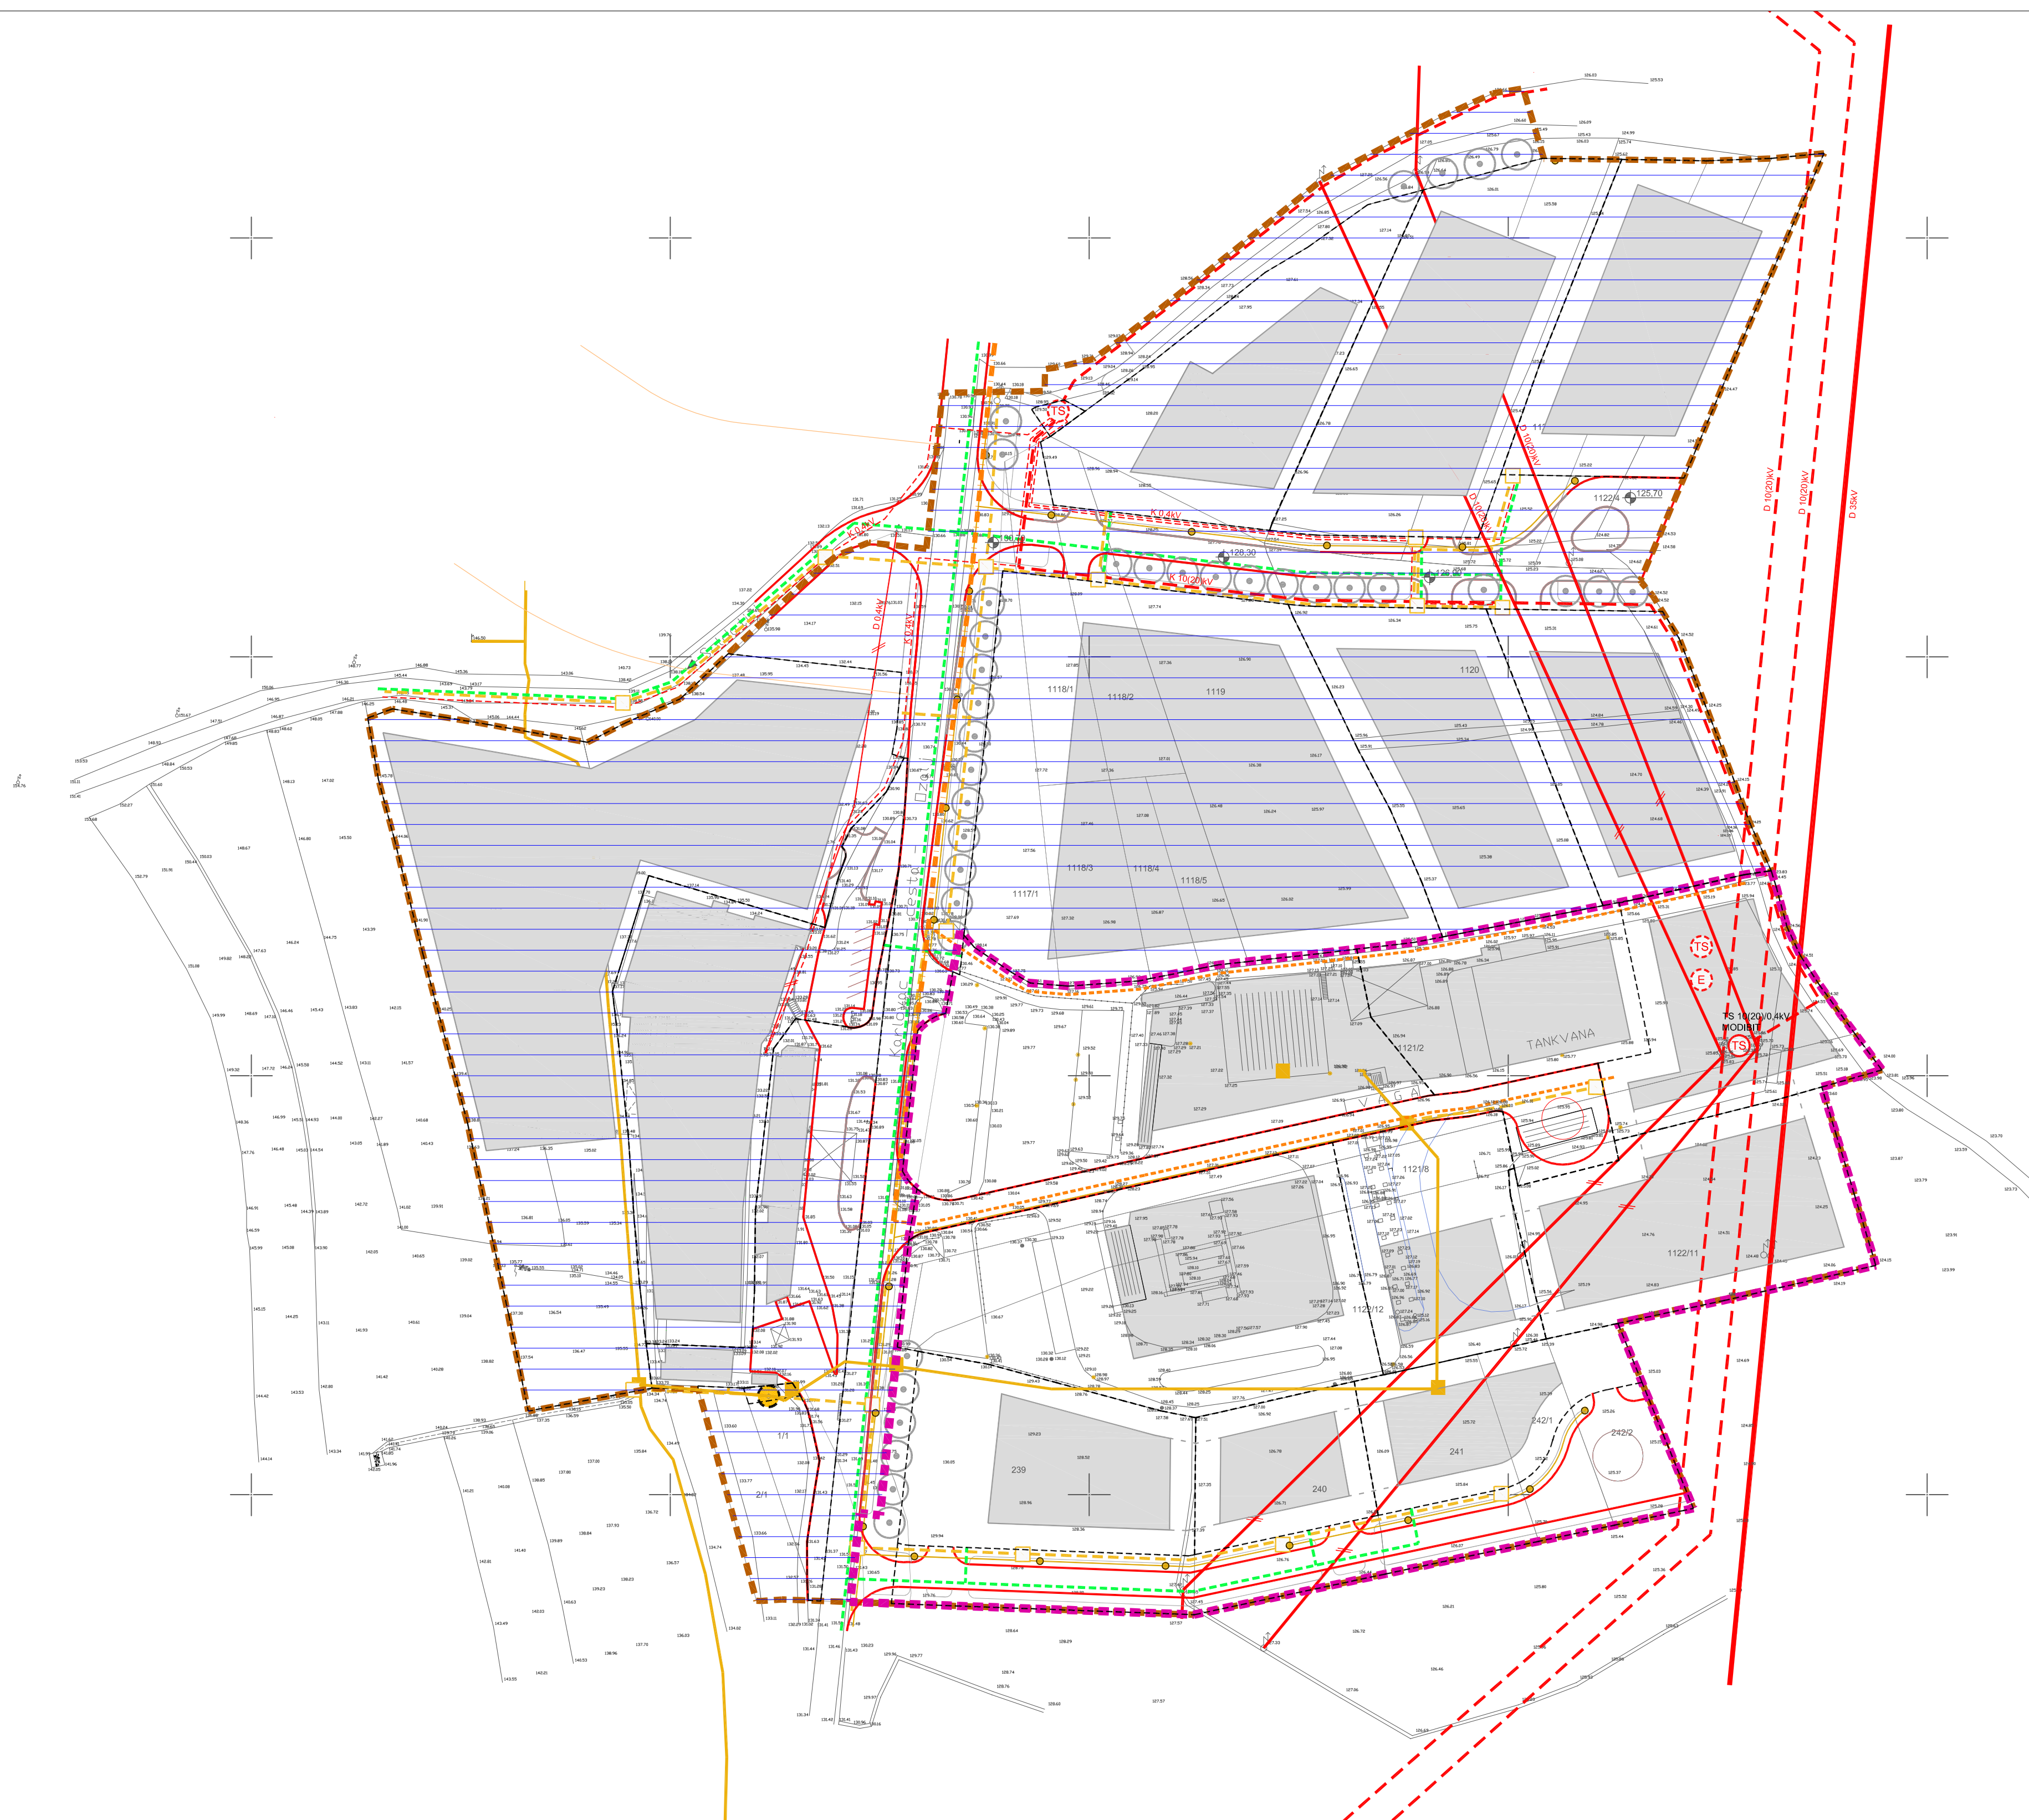


**KARLOVAČKA ŽUPANIJA
GRAD OZALJ**

Izvršitelj:
projektni biro **A** d.o.o. Karlovac

PROJEKTI BIRAO ZA OZALJ: inženjerski urednik: Karlovac
Donatorova 6, 47000 Karlovac, tel: 047 615 711, fax: 047 612 345, projekti@pbz-a.com.hr, www.pbz-a.hr

**IZMJENE I DOPUNE
DETALJNOG PLANA UREĐENJA
GOSPODARSKO - POSLOVNE ZONE
U OZLJU (DPU 1)**

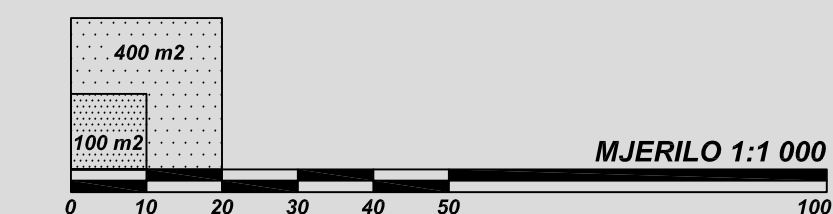

**KARLOVAČKA ŽUPANIJA
GRAD OZALJ**

**IZMJENE I DOPUNE DETALJNOG PLANA UREĐENJA
GOSPODARSKO - POSLOVNE ZONE U OZLJU (DPU 1)**

Naziv kartografskog prikaza: PROMETNA, TELEKOMUNIKACIJSKA I KOMUNALNA INFRASTRUKTURNA MREŽA ENERGETSKI I TELEKOMUNIKACIJSKI SUSTAV	
Broj kartografskog prikaza: 2.b.	Mjerilo kartografskog prikaza: 1 : 1000
Program mjera za unapređenje stanja u prostoru Grada Ozalja: Službeni glasnik Grada Ozalja 01/07	Odluka Gradskog vijeća Grada Ozalja o donošenju izmjena i dopuna Detaljnog plana uređenja gospodarsko-poslovne zone u Ozalju: Službeni glasnik Grada Ozalja 07/11
Zaključak Gradskog poglavarstva Grada Ozalja o slavljanju skupne i dopune Detaljnog plana uređenja gospodarsko-poslovne zone u Ozalju na javnu raspravu (održana u skladu sa člankom 25.08.2011. godine)	Javni uvjeti održani: od: 02.09.2011. godine do: 19.09.2011. godine
Pečat tijela odgovornog za provođenje javne rasprave:	Odgovorna osoba za provođenje javne rasprave:
M.P.	Jasna Panjanić, dipl.ing.geod.
Suglasnost na plan:	
Pravna osoba koja je izradila plan: projektni biro A d.o.o. Karlovac	
Pečat pravne osobe koja je izradila plan:	Odgovorna osoba:
M.P.	VLASTA LENDLER-ADAMEC, dipl.ing.arh.
Koordinatori plana: - Za Grad Ozalj: - Za PROJEKTI BIRO 2A d.o.o.:	JASNA PANJANIĆ, dipl.ing.geod. TATJANA BASAR, dipl.ing.arh.
Odgovorni planer PROJEKTI BIRO 2A d.o.o.:	TATJANA BASAR, dipl.ing.arh.
Stručni tim u izradi plana: - Tatjana Basar, dipl.ing.arh. - Vlasta Lendler-Adamec, dipl.ing.arh.	- Davor Petračić, dipl.ing.grad. - Miroslav Mišljenović, str.sc.el.ing.
Pečat Gradskog vijeća vijeća Grada Ozalja:	Predsjednik Gradskog vijeća Grada Ozalja:
M.P.	Ivica Benković
Istovjetnost prostornog plana s izvornikom ovjerava:	Pečat nadležnog tijela:
(ime, prezime, potpis)	M.P.